



R H E I N - S I E G E I S E N B A H N A. G. B E U E L / R H.

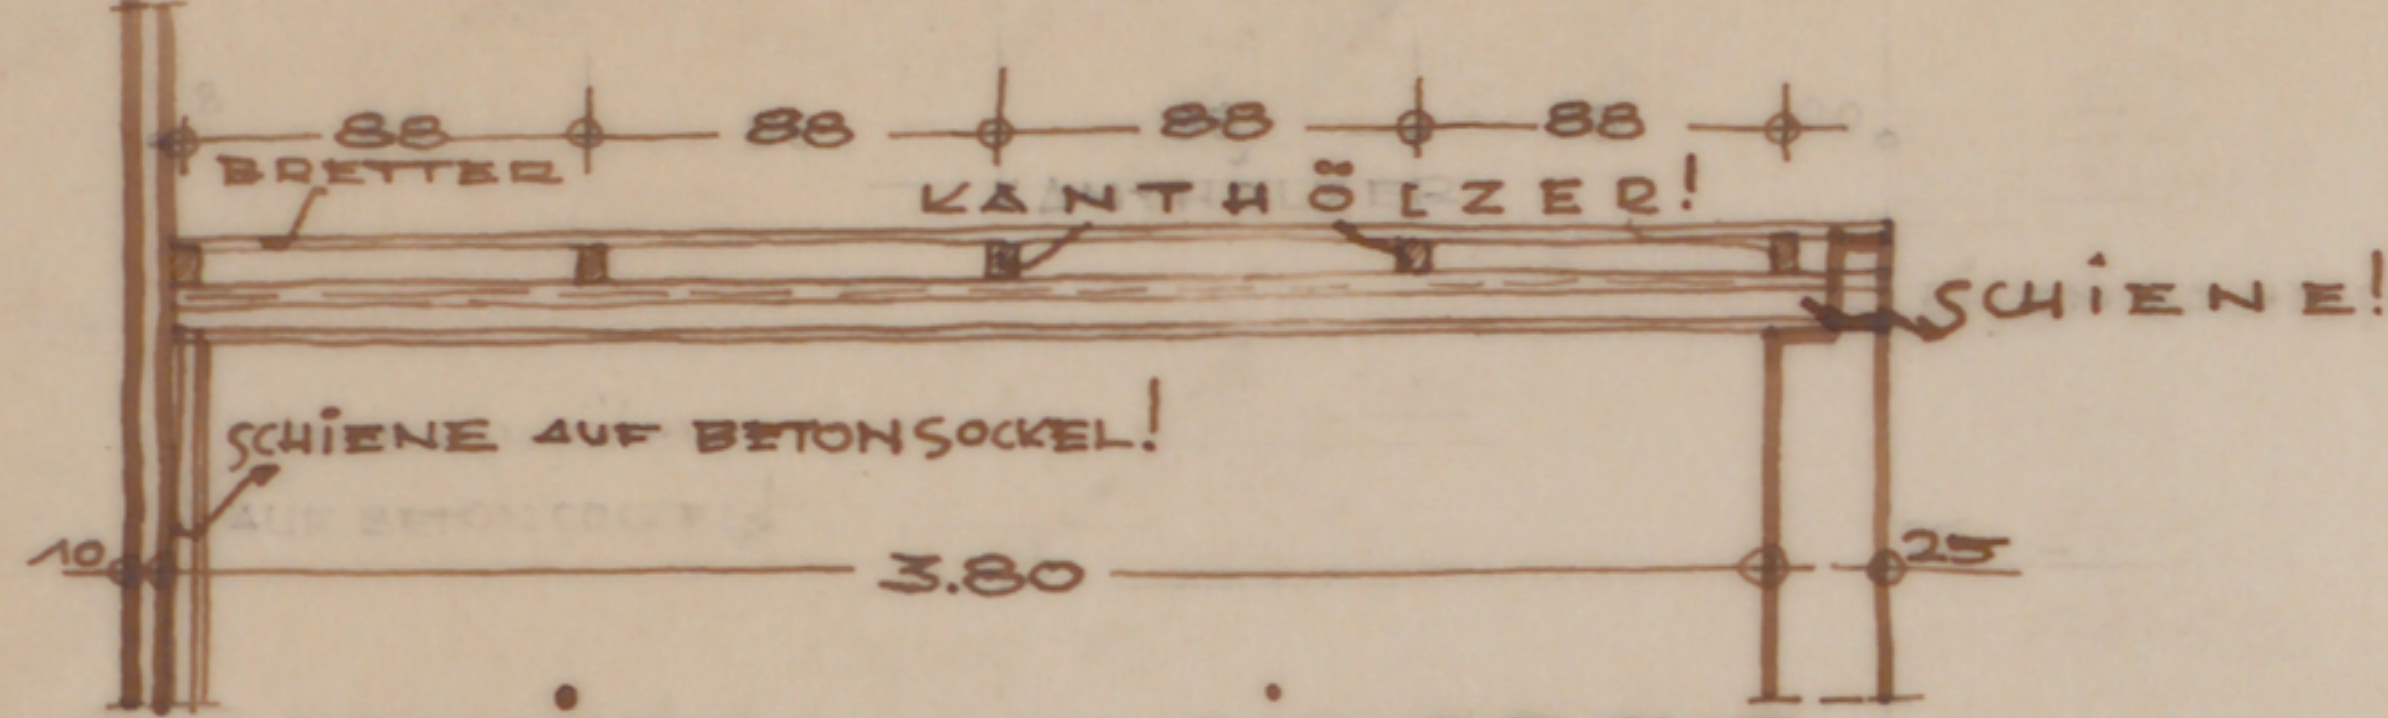

SNITT DURCH DIE DECKE.

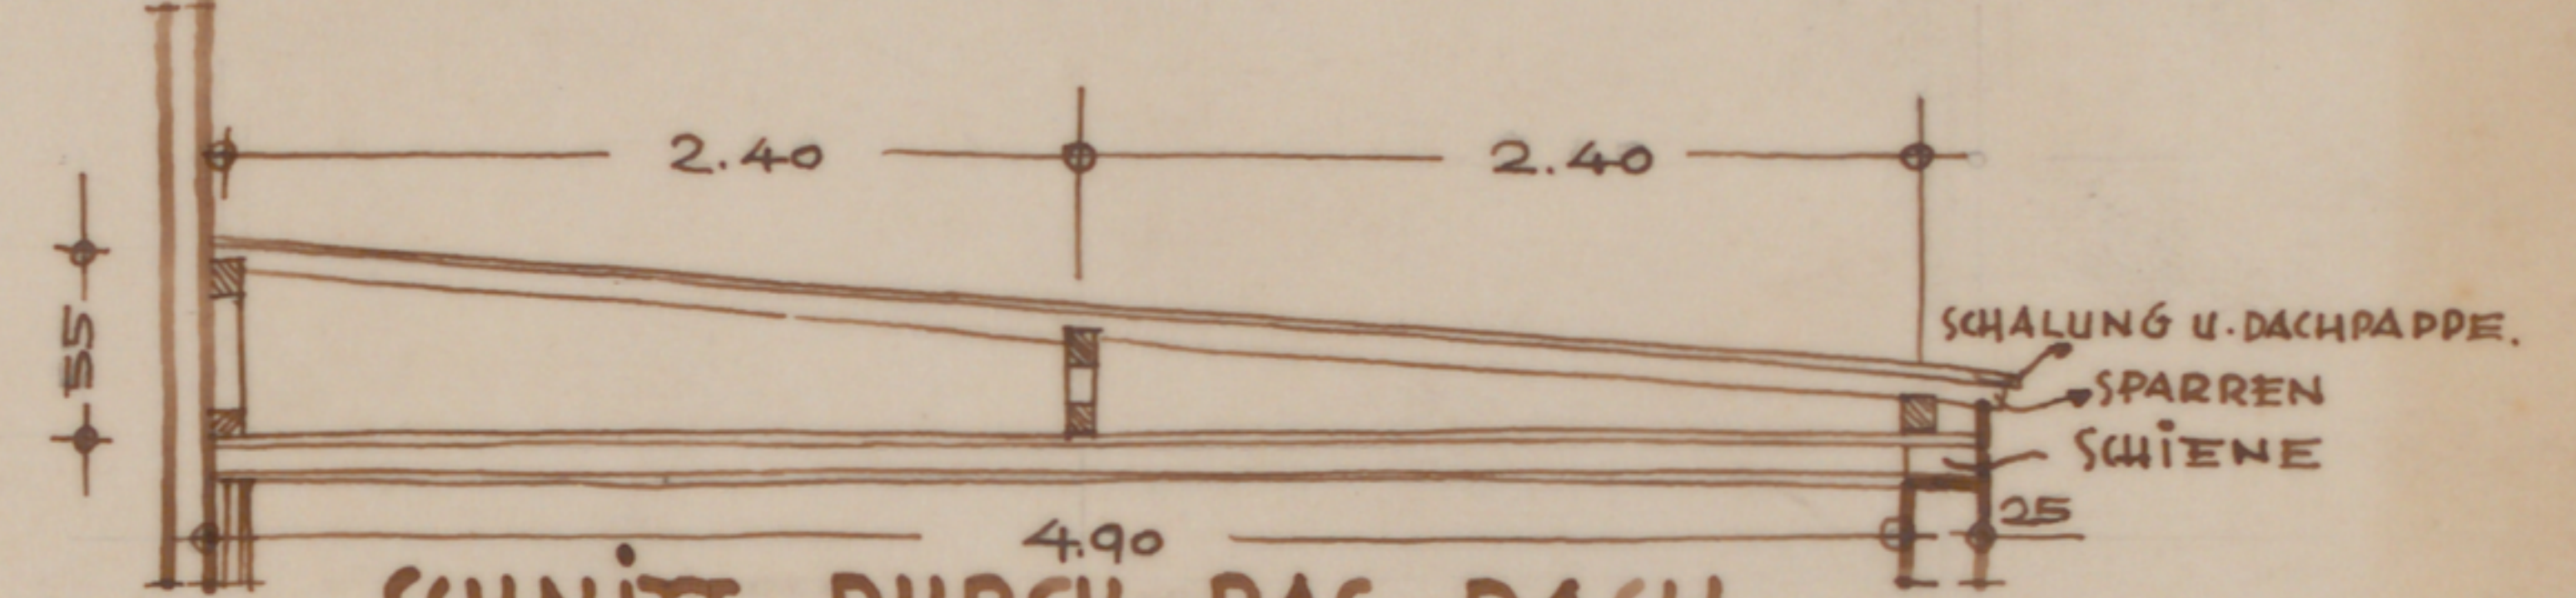

SNITT DURCH DAS DACH.



# ERWEITERUNG

DER


AUTO-HALLEN

HENNEF

M. 1:50

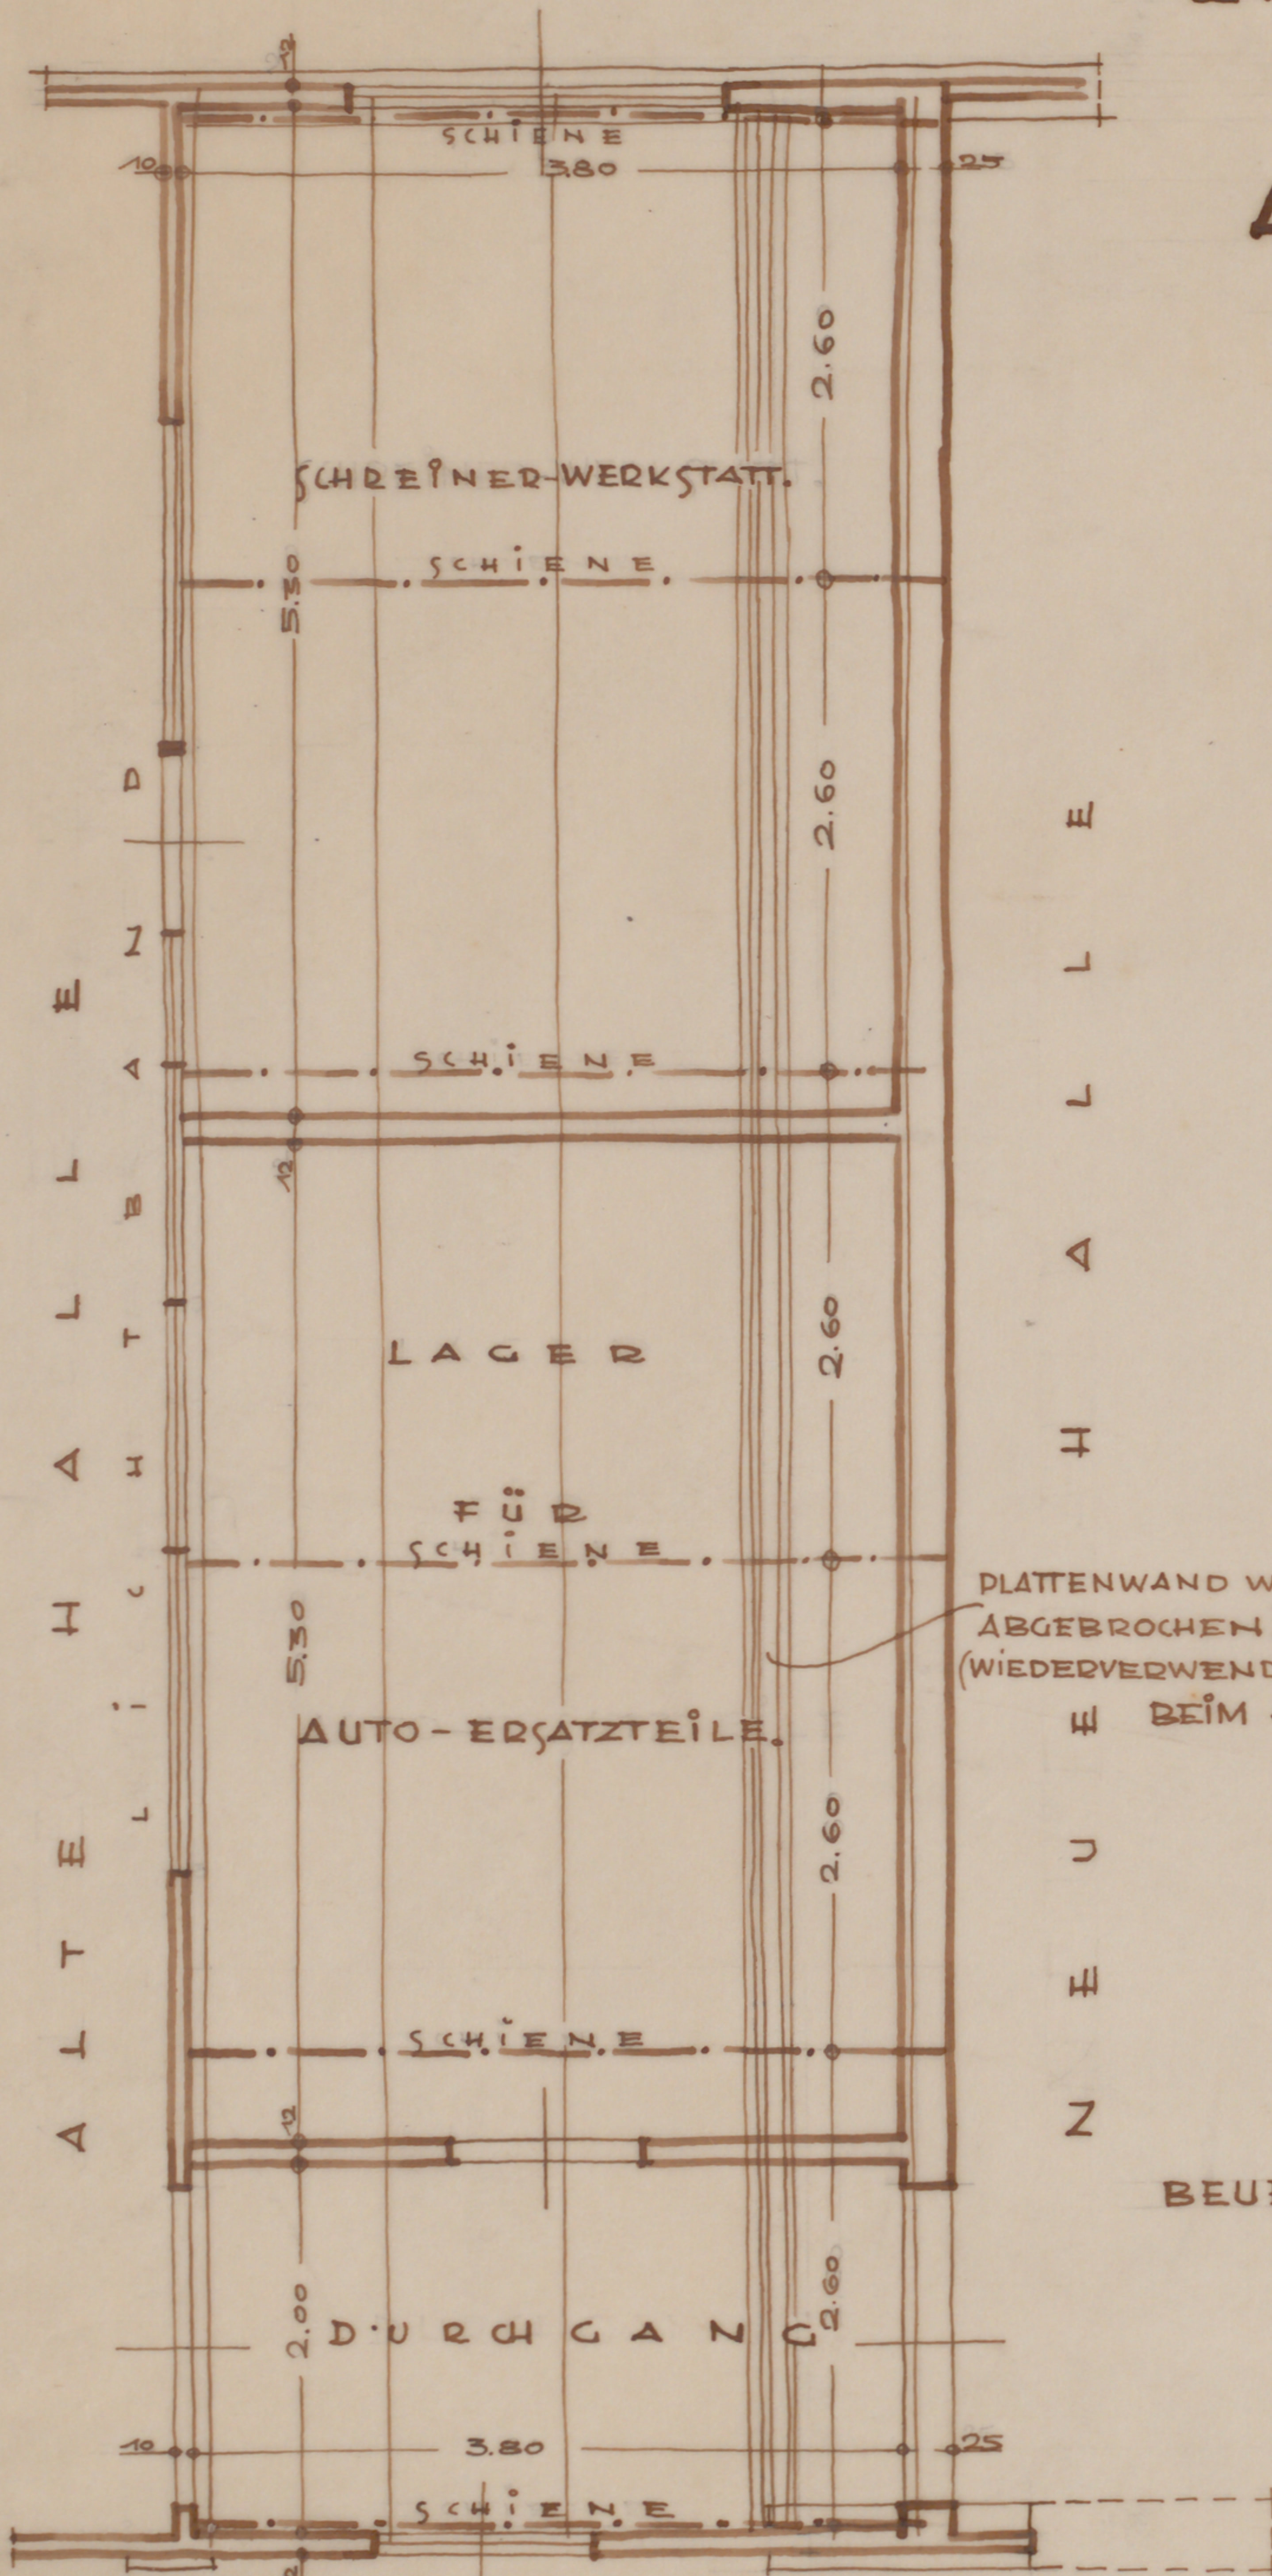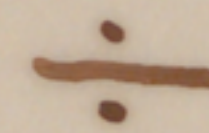

GRUNDRISS. (ZWISCHENBAU).

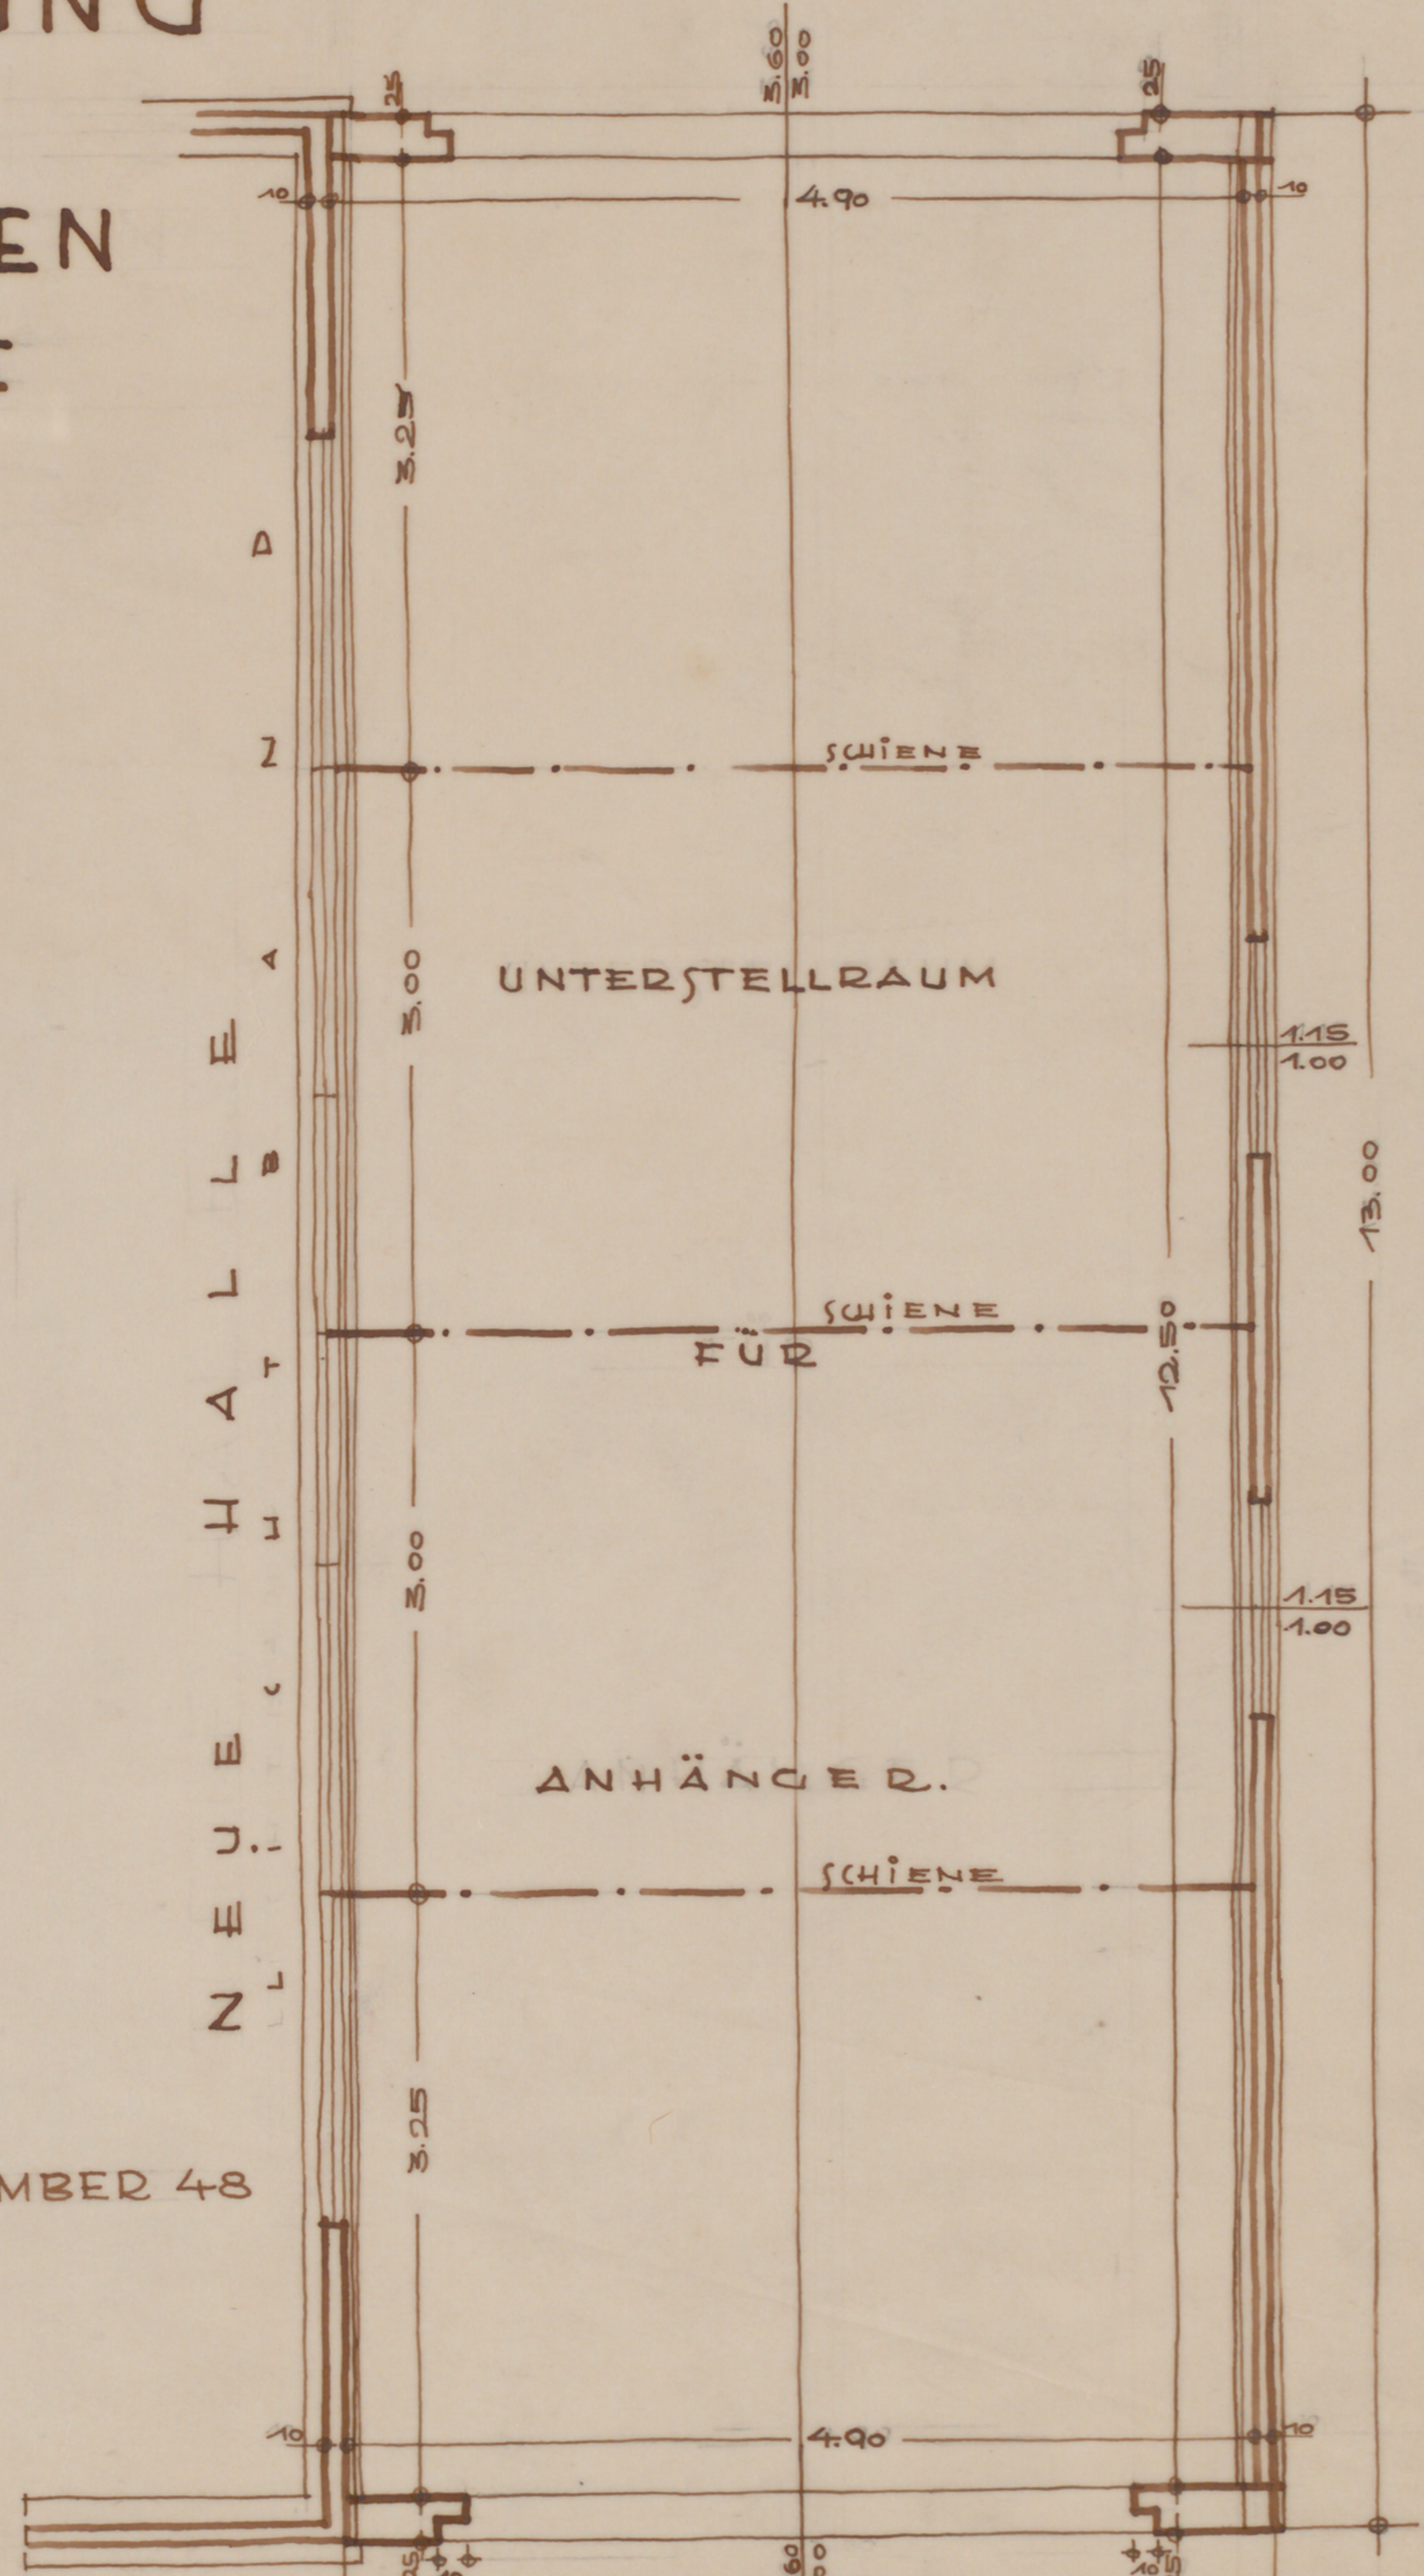

GRUNDRISS. (ANBAU).

BEUEL/RH., DEN 27. DEZEMBER 48

GPE/241112

Gabriel 27/12/48