


Rhein-Sieg Eisenbahn - A.G.

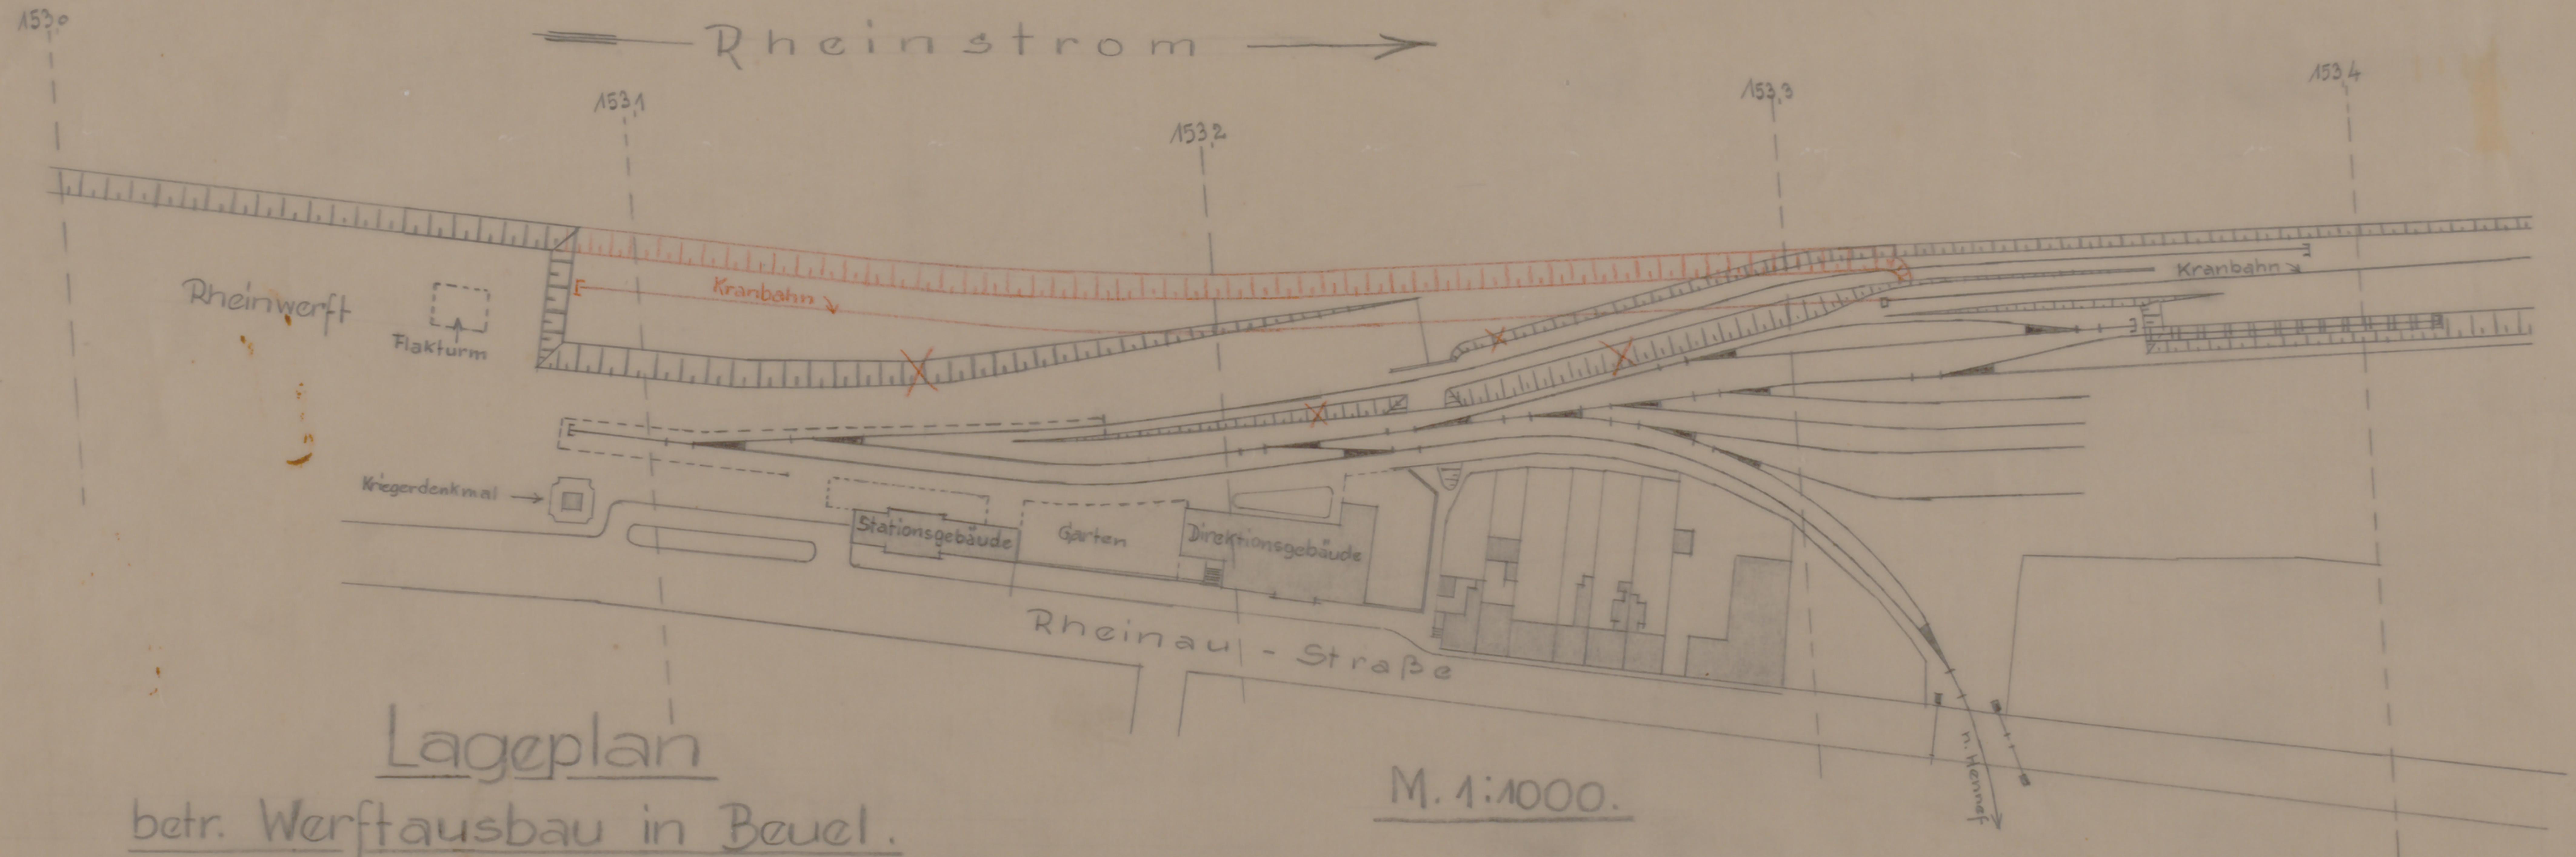

Lageplan

betr. Werftausbau in Beuel.

M. 1:1000.

Beuel, im Februar 1944.

B.

852/26112