
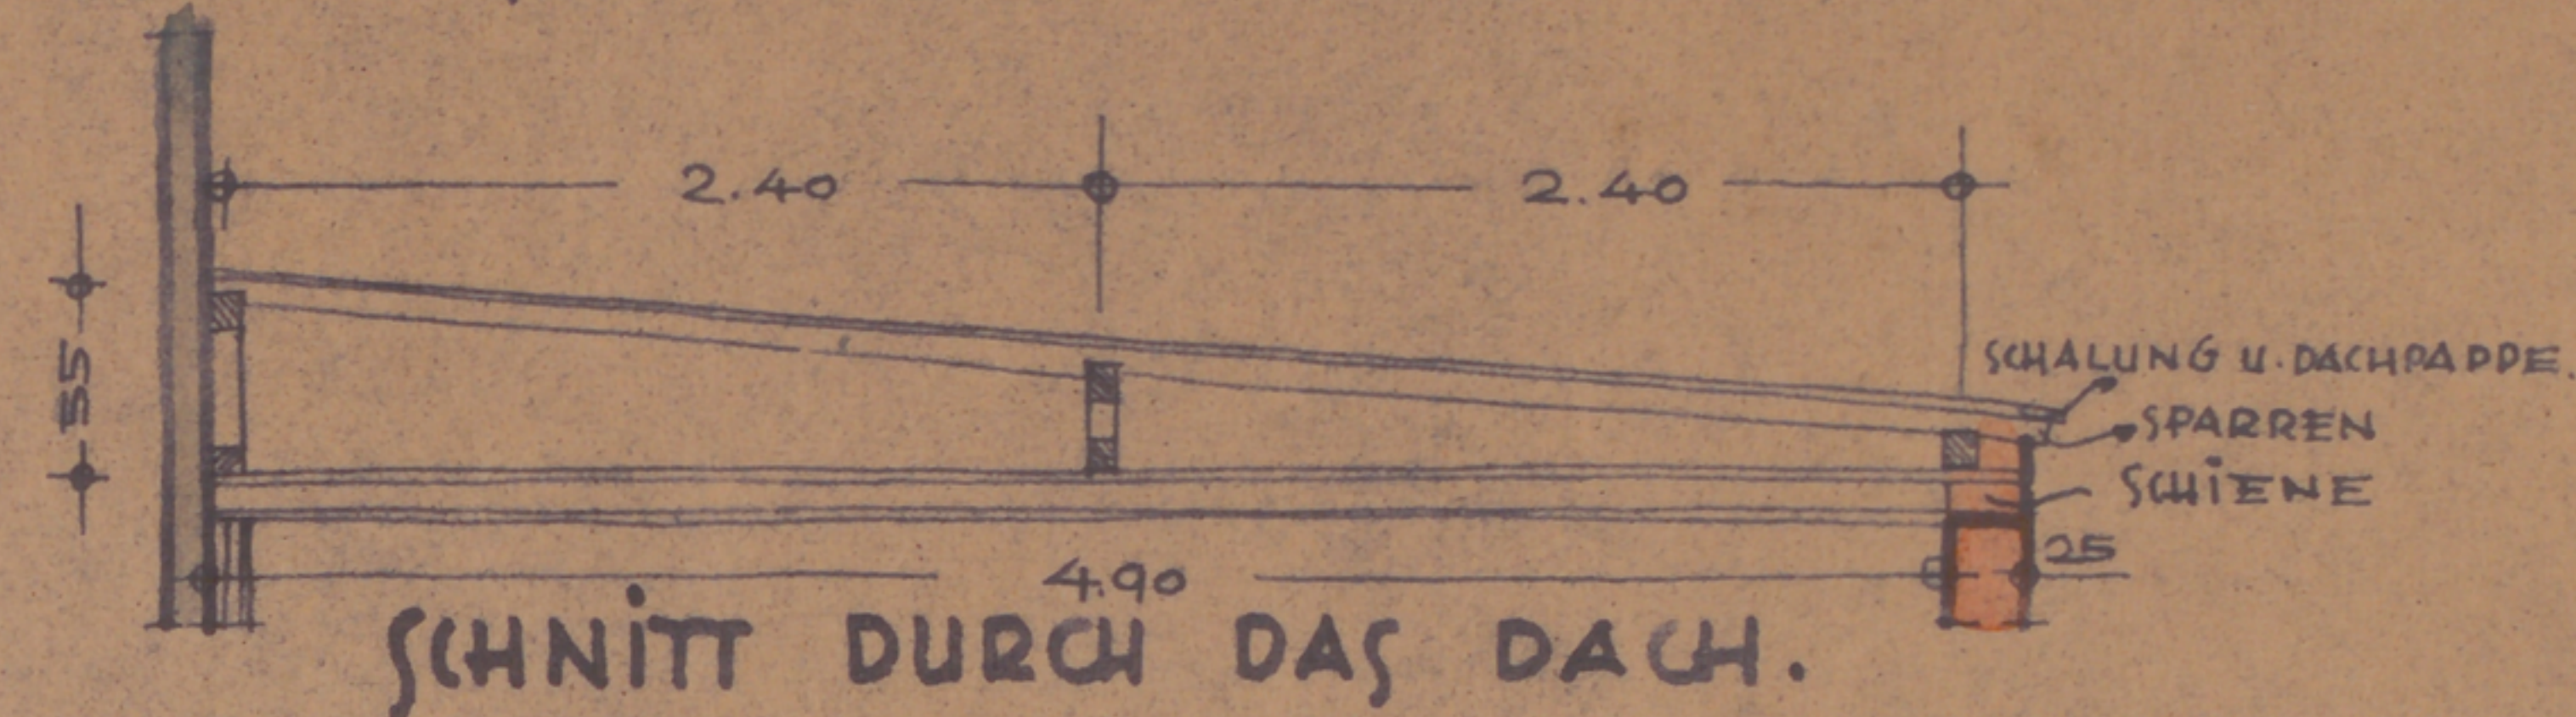


RHEIN-SIEG EISENBAHN A.G. BEUEL/RH.

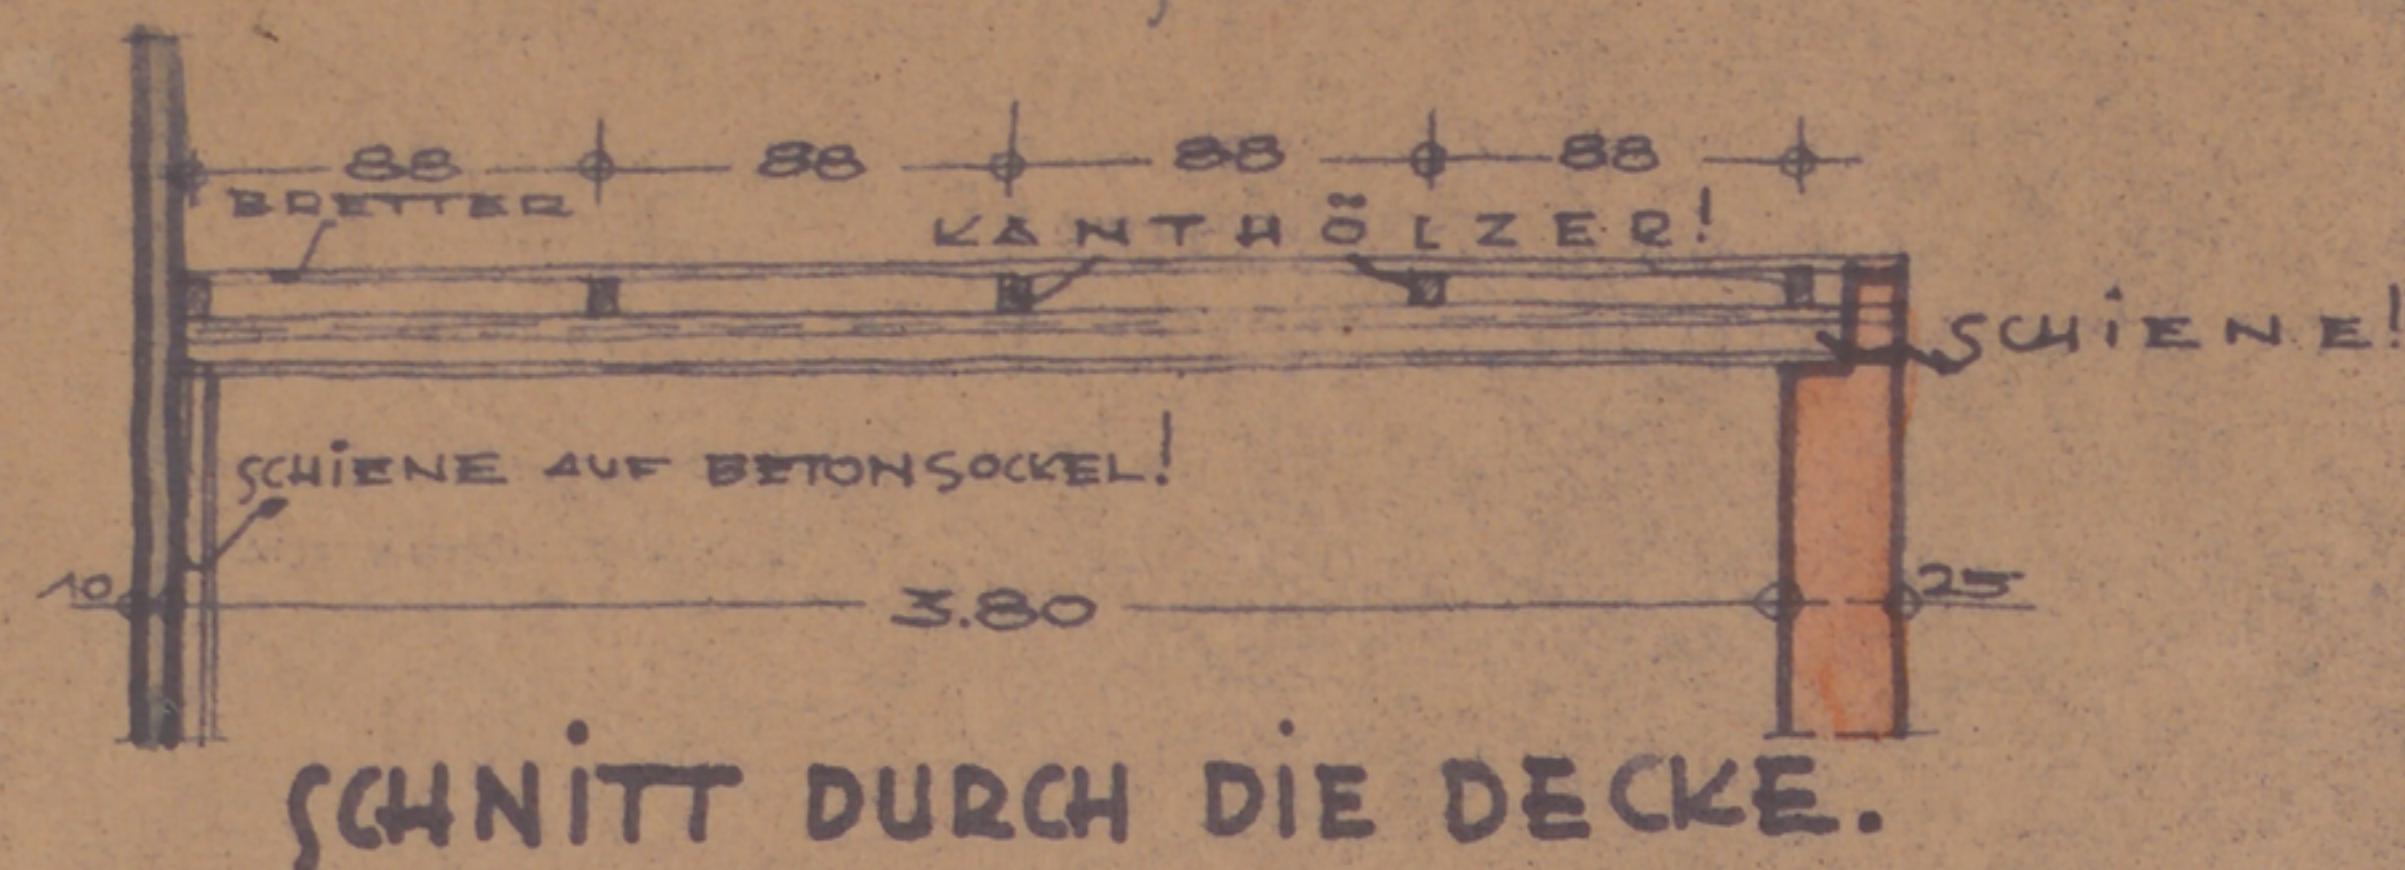

ERWEITERUNG


DER

AUTO-HALLEN


HENNEF

M. 1:50

+

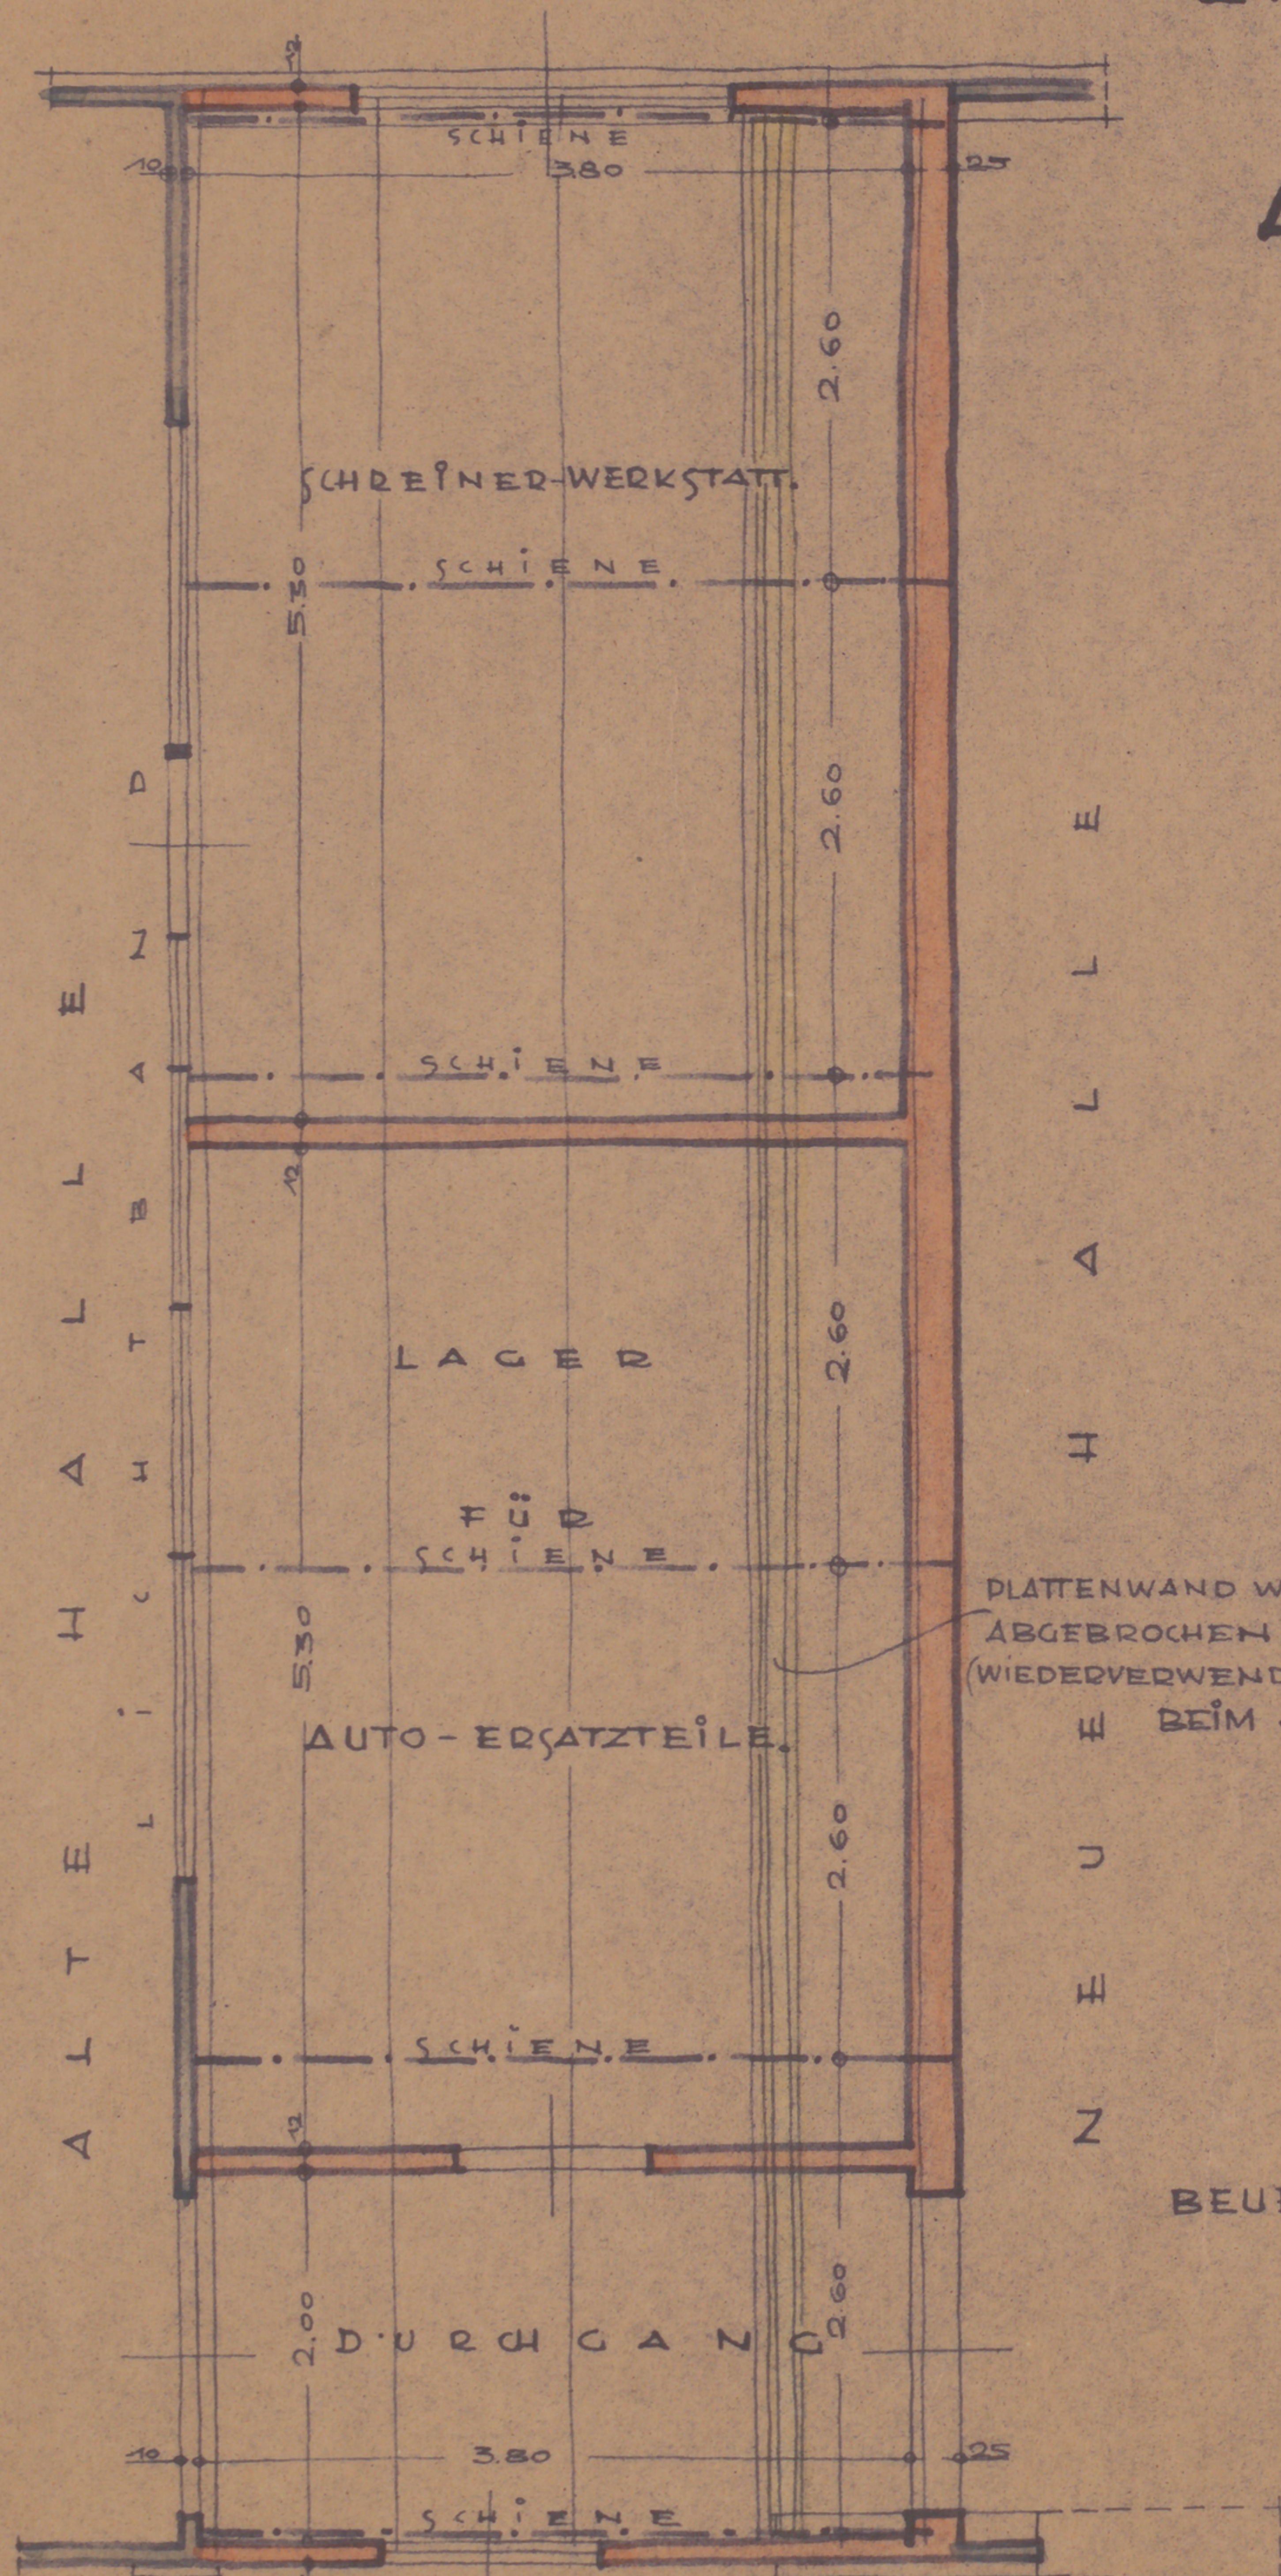

GRUNDRISS (ZWISCHENBAU).

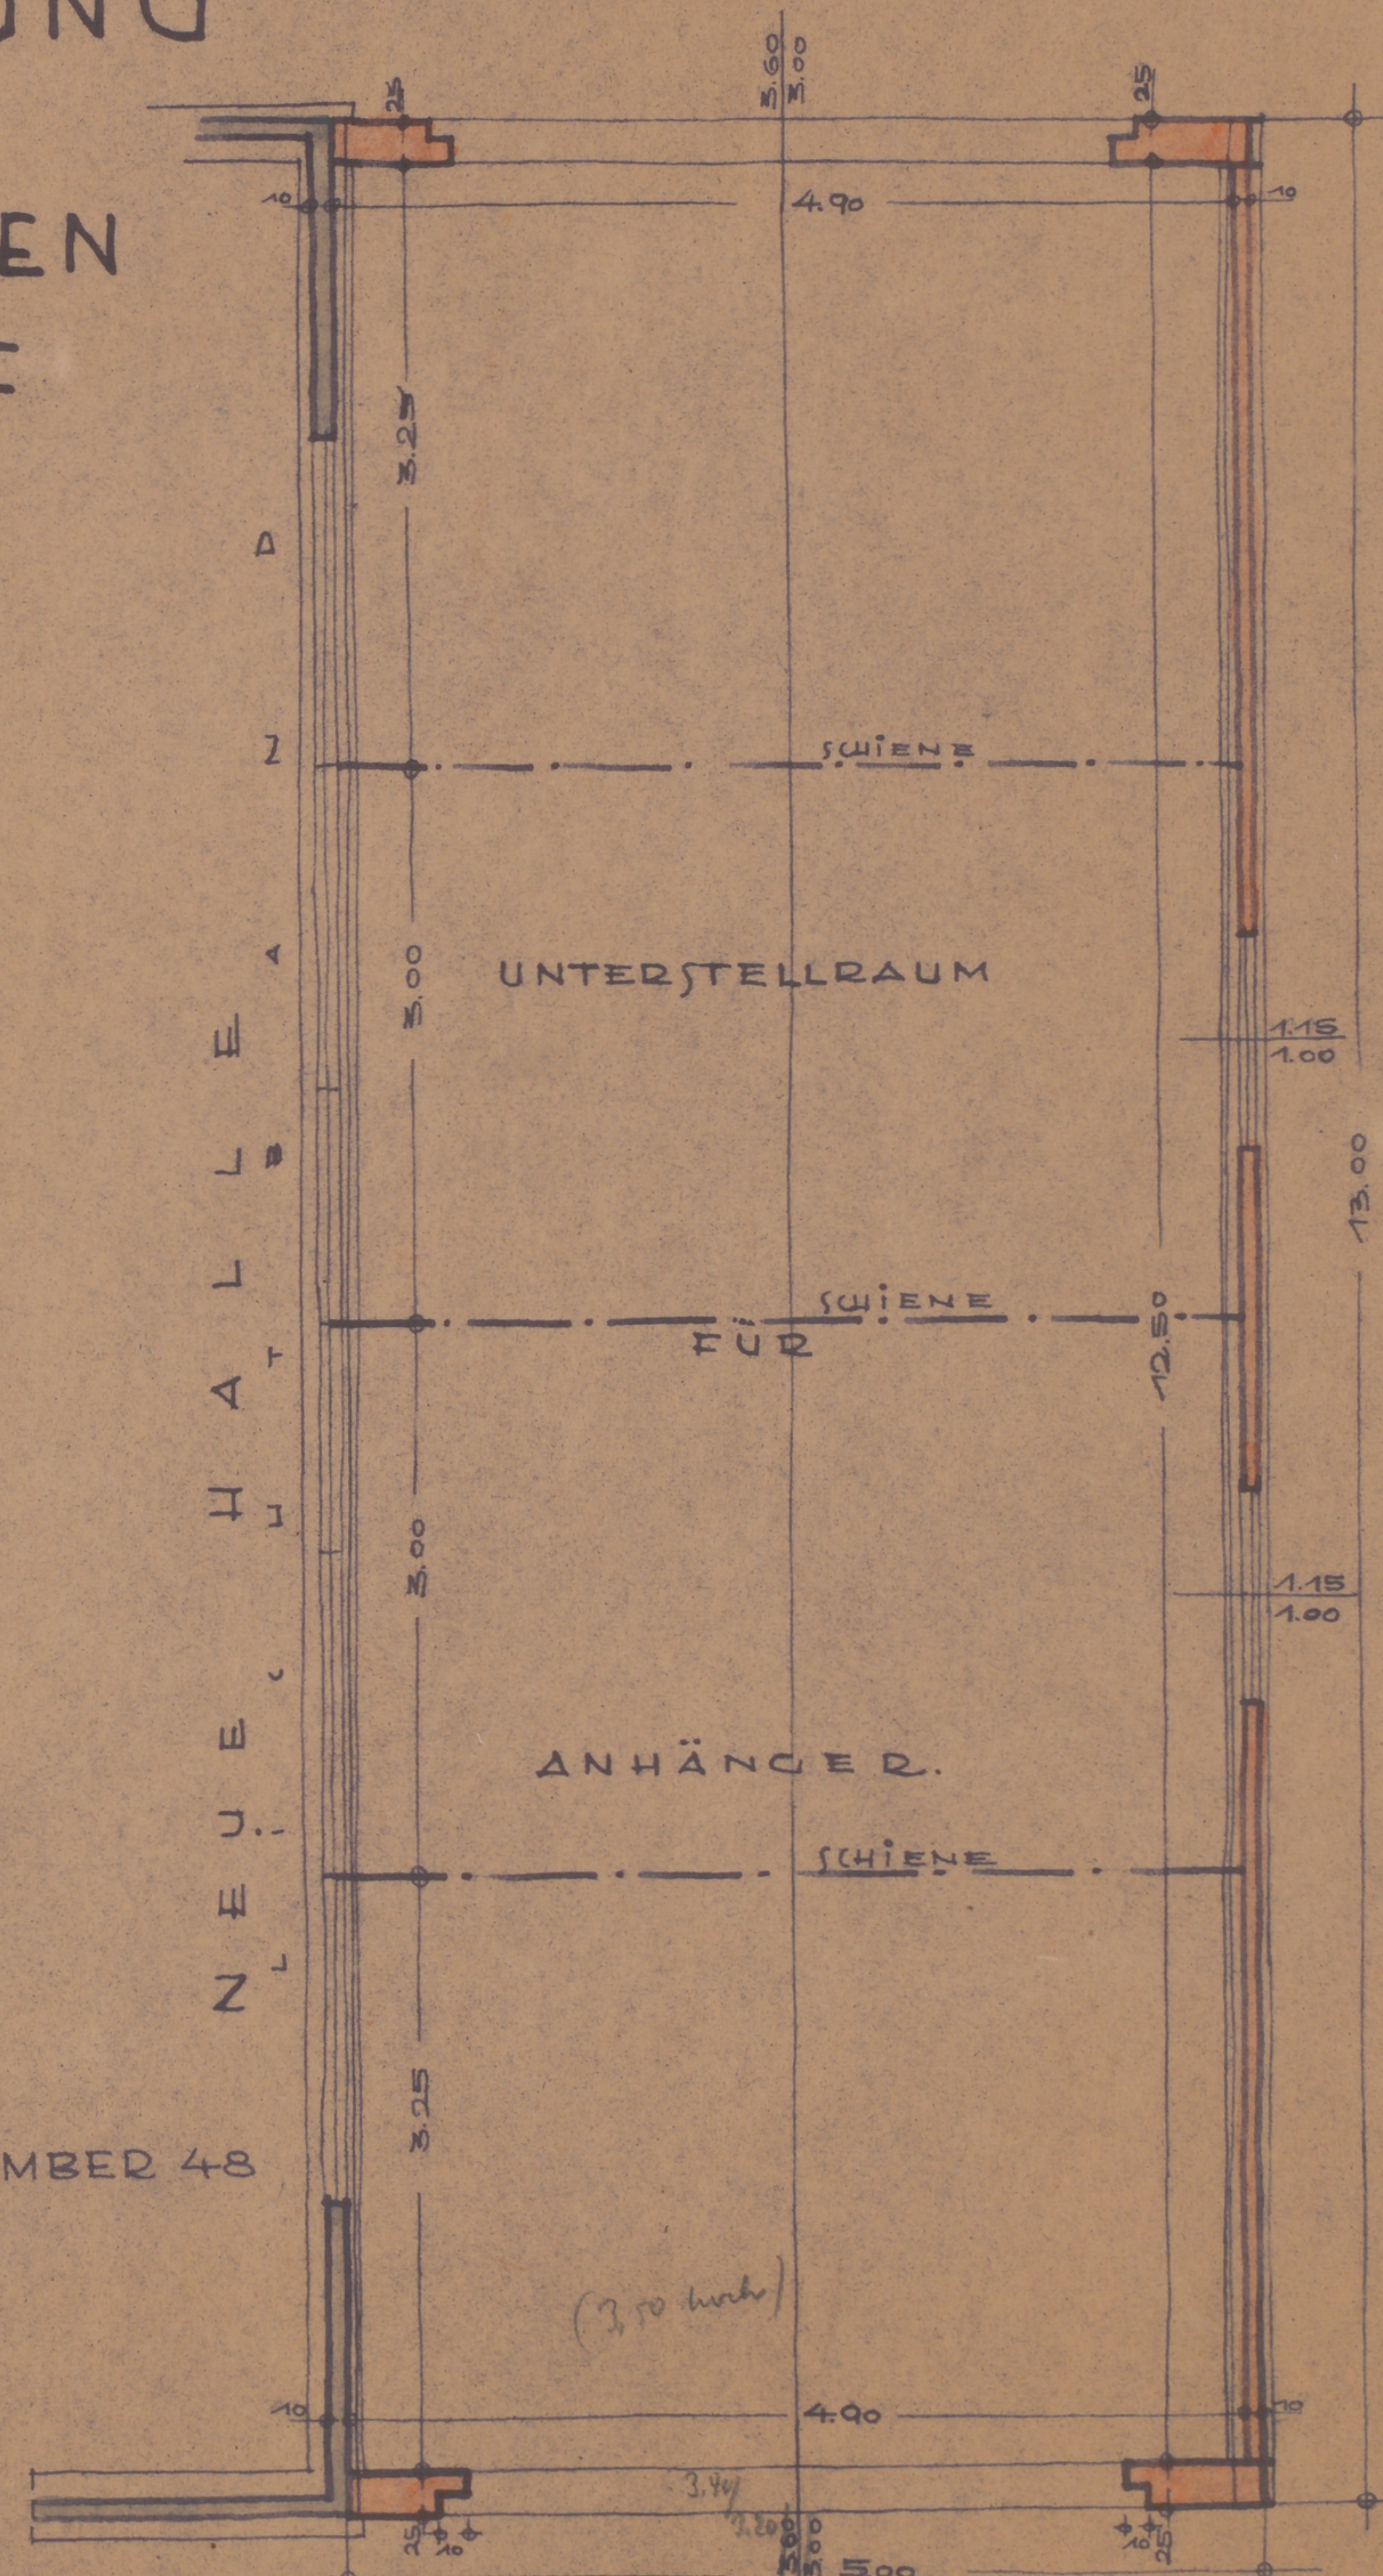

GRUNDRISS (ANBAU).

BEUEL/RH., DEN 27. DEZEMBER 48