


Rhein - Sieg
~~Strecke~~ Eisenbahn A. G.

— Normal-Profil —

der
 — Strecke Sennelager - Olpe —
Sennelager - Beuel und Siegburg - Rostingen.

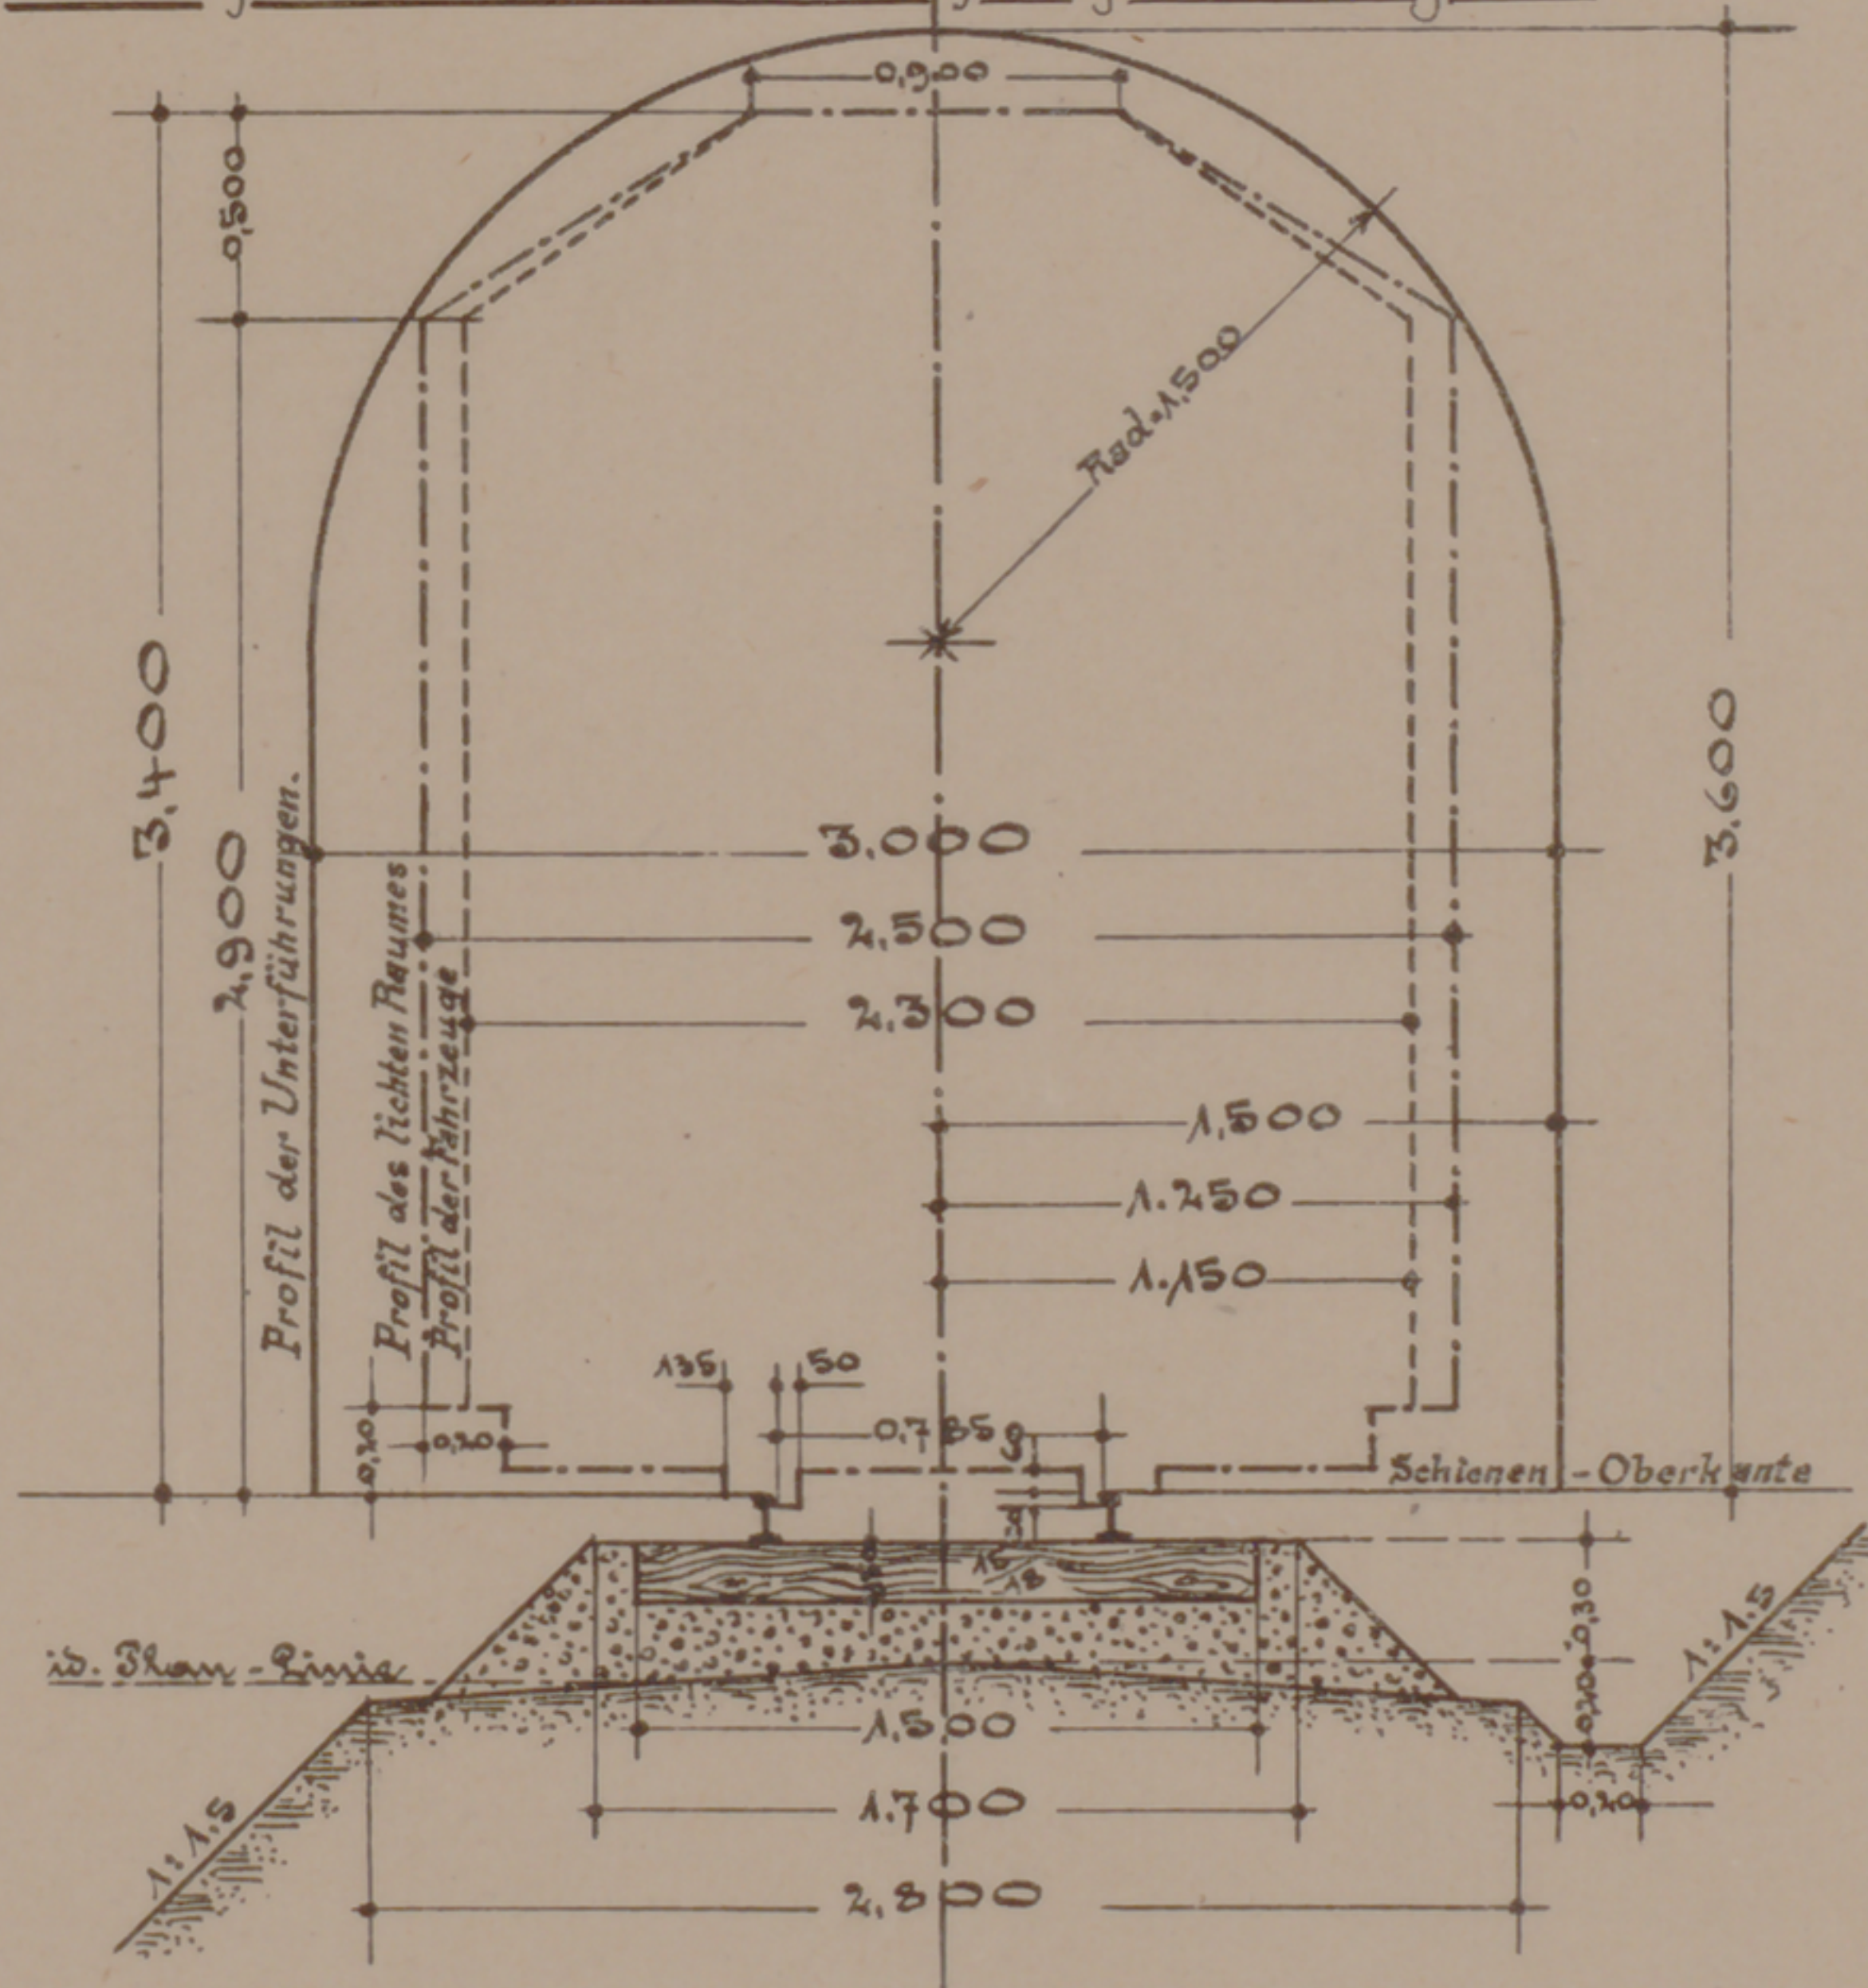

Maßstab 1:37½.