


Abstellgleise Gbf. Nennef.

1:500.

(Ennenbach)

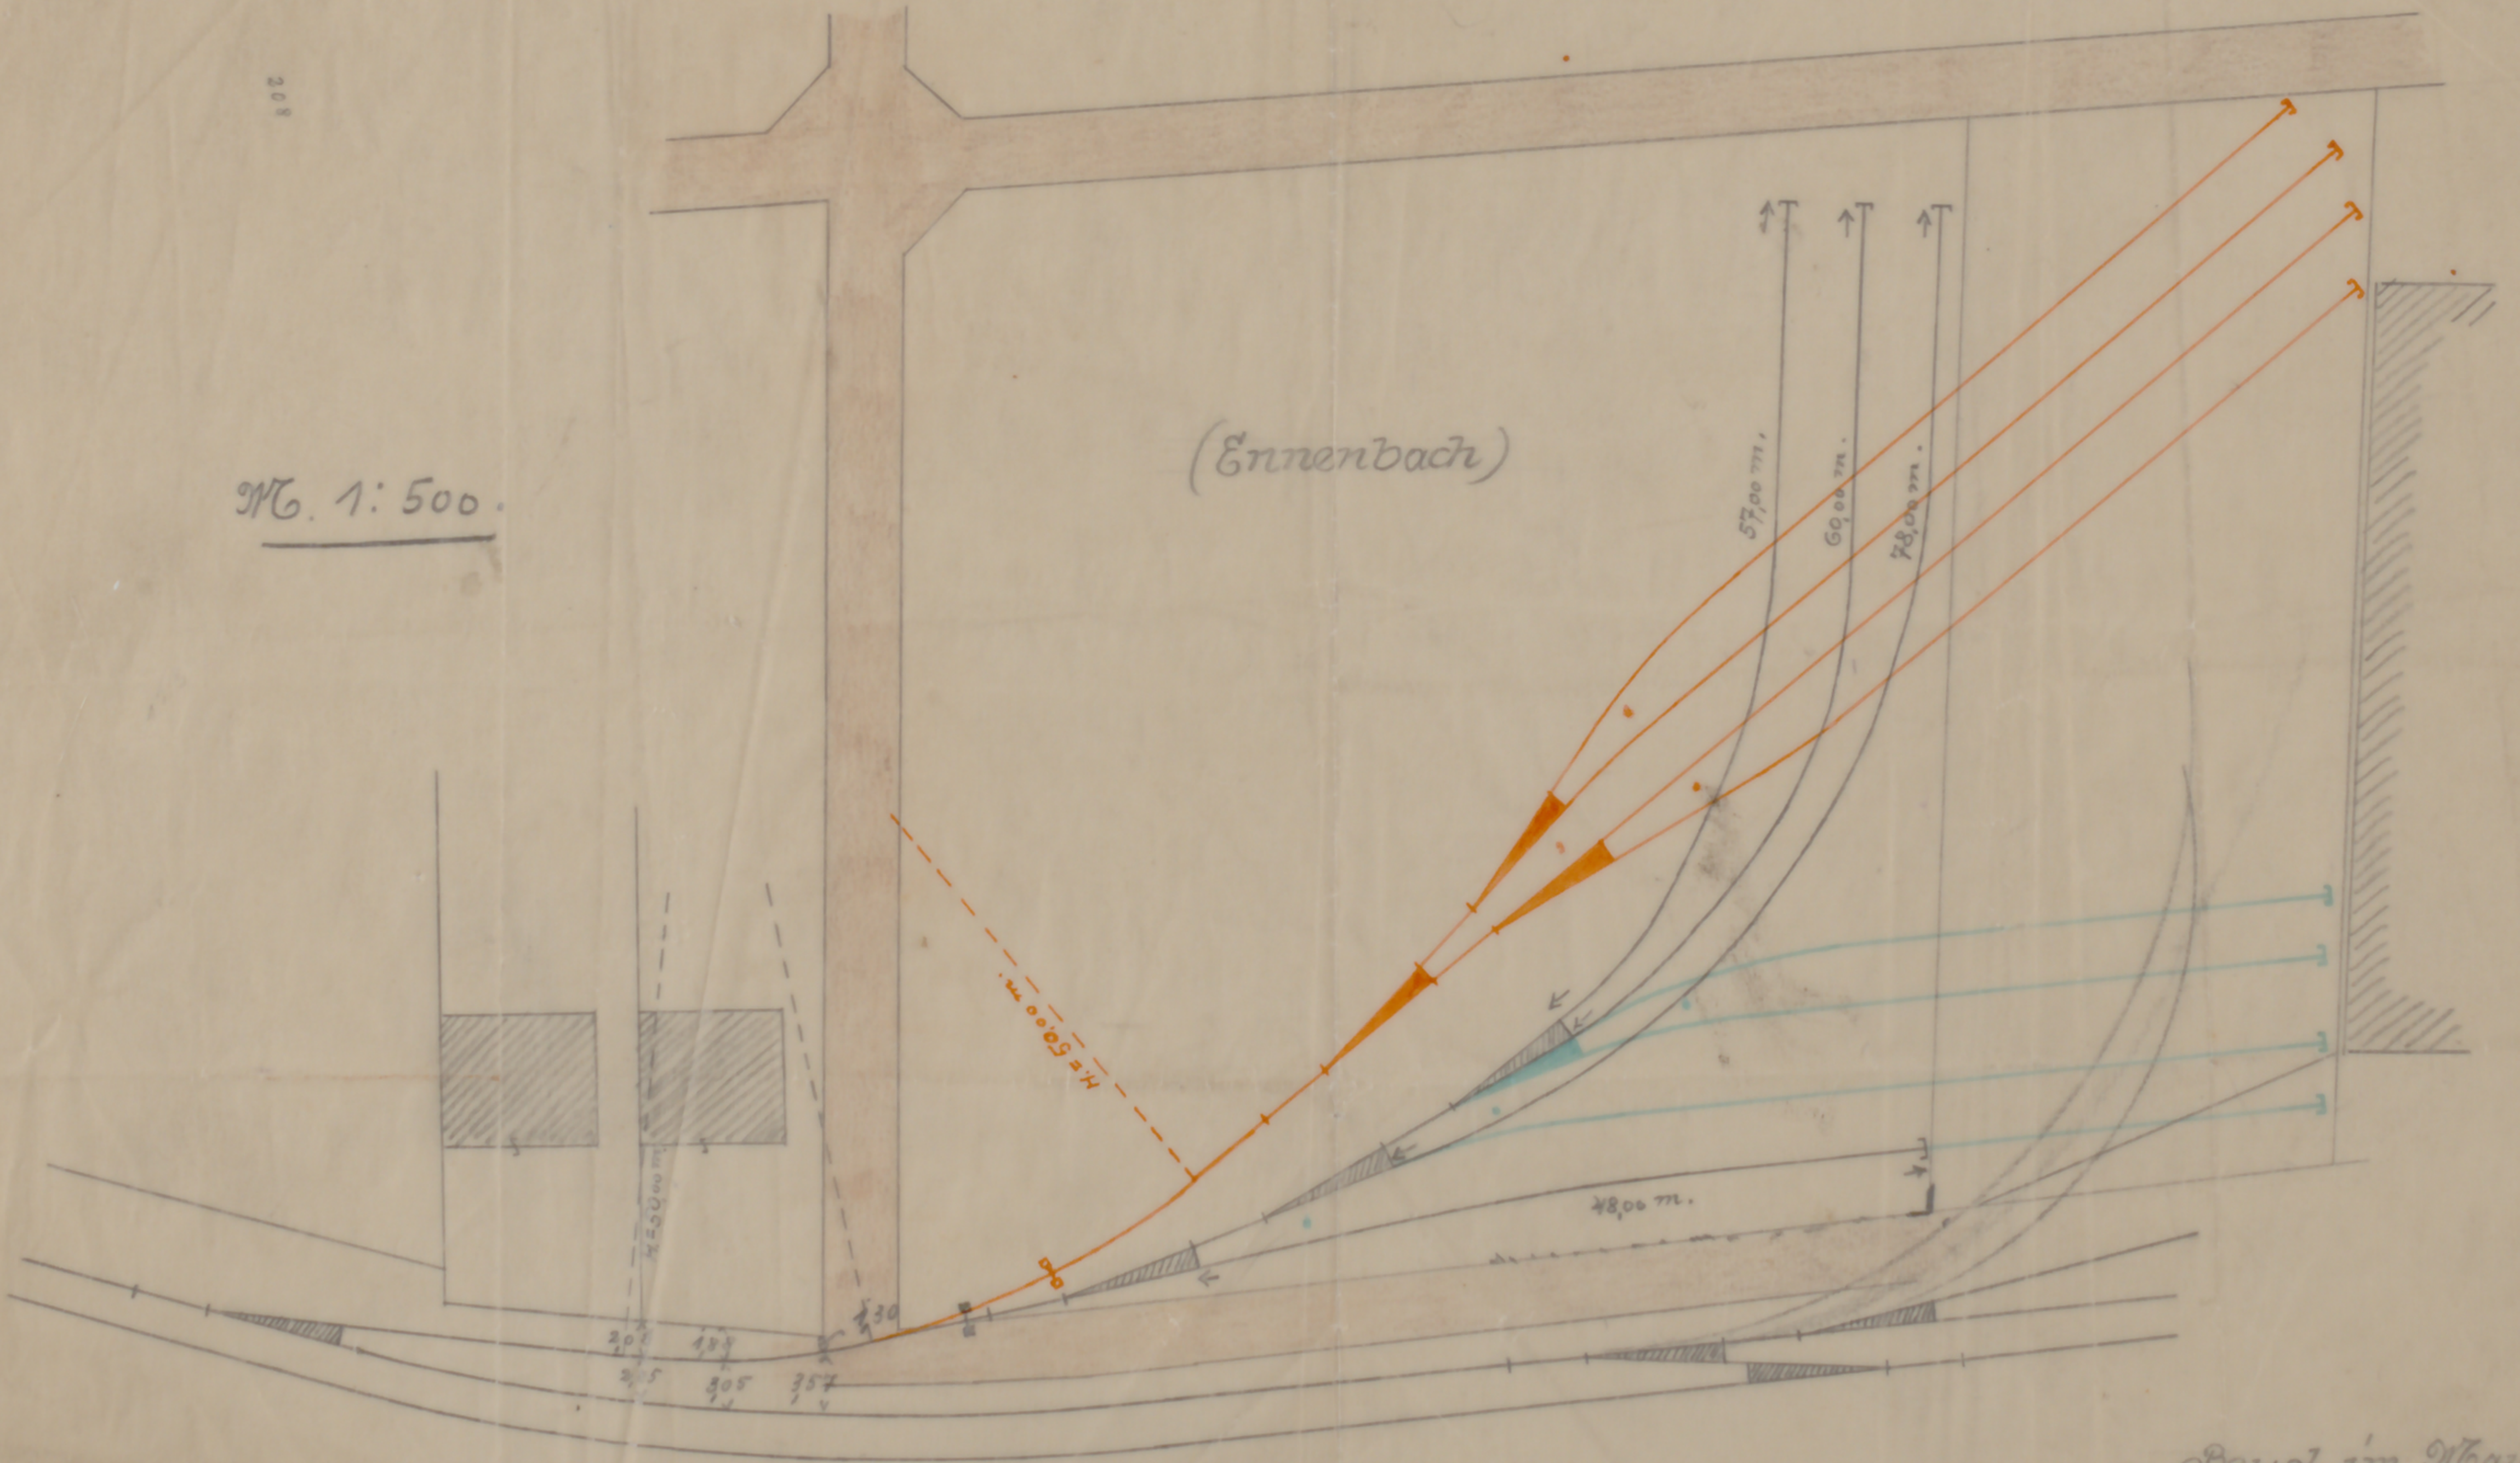

Beuel, im Mai 29.
28.12.1922