Stadtarchiv Sankt Augustin / SN 176 / 01008

Rhein - Sieg Eisenbahn A.G.

Auszug
aus der
Grundsteuer - Gemarkungskarte
nach
der Zusammenlegung Jungeroth.

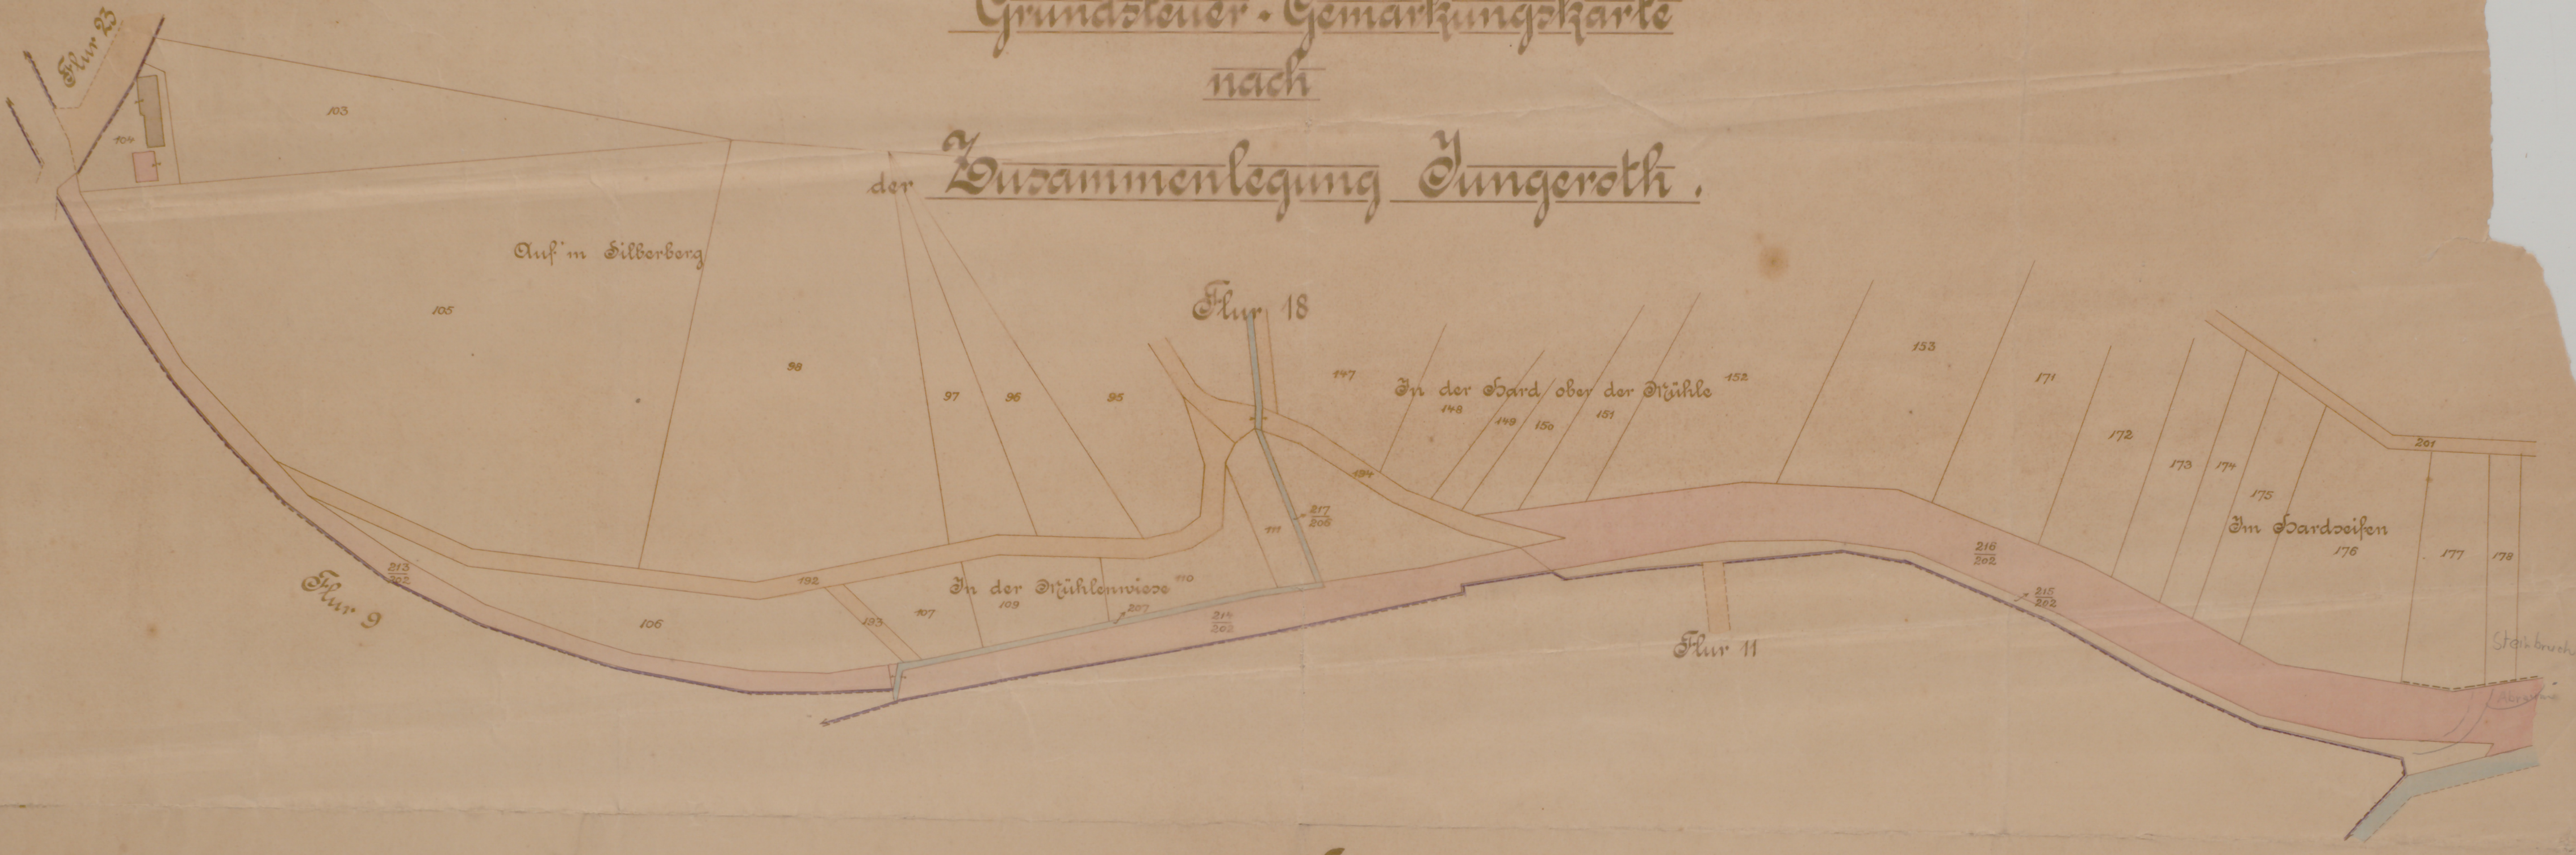
Flur 23
Auf'm Silberberg
Flur 18
In der Hard, ober der Mühle
In der Mühlenwiese
Flur 9
Flur 11
Im Hardseifen

Gemarkung Krautscheid

Maßstab 1:1000.

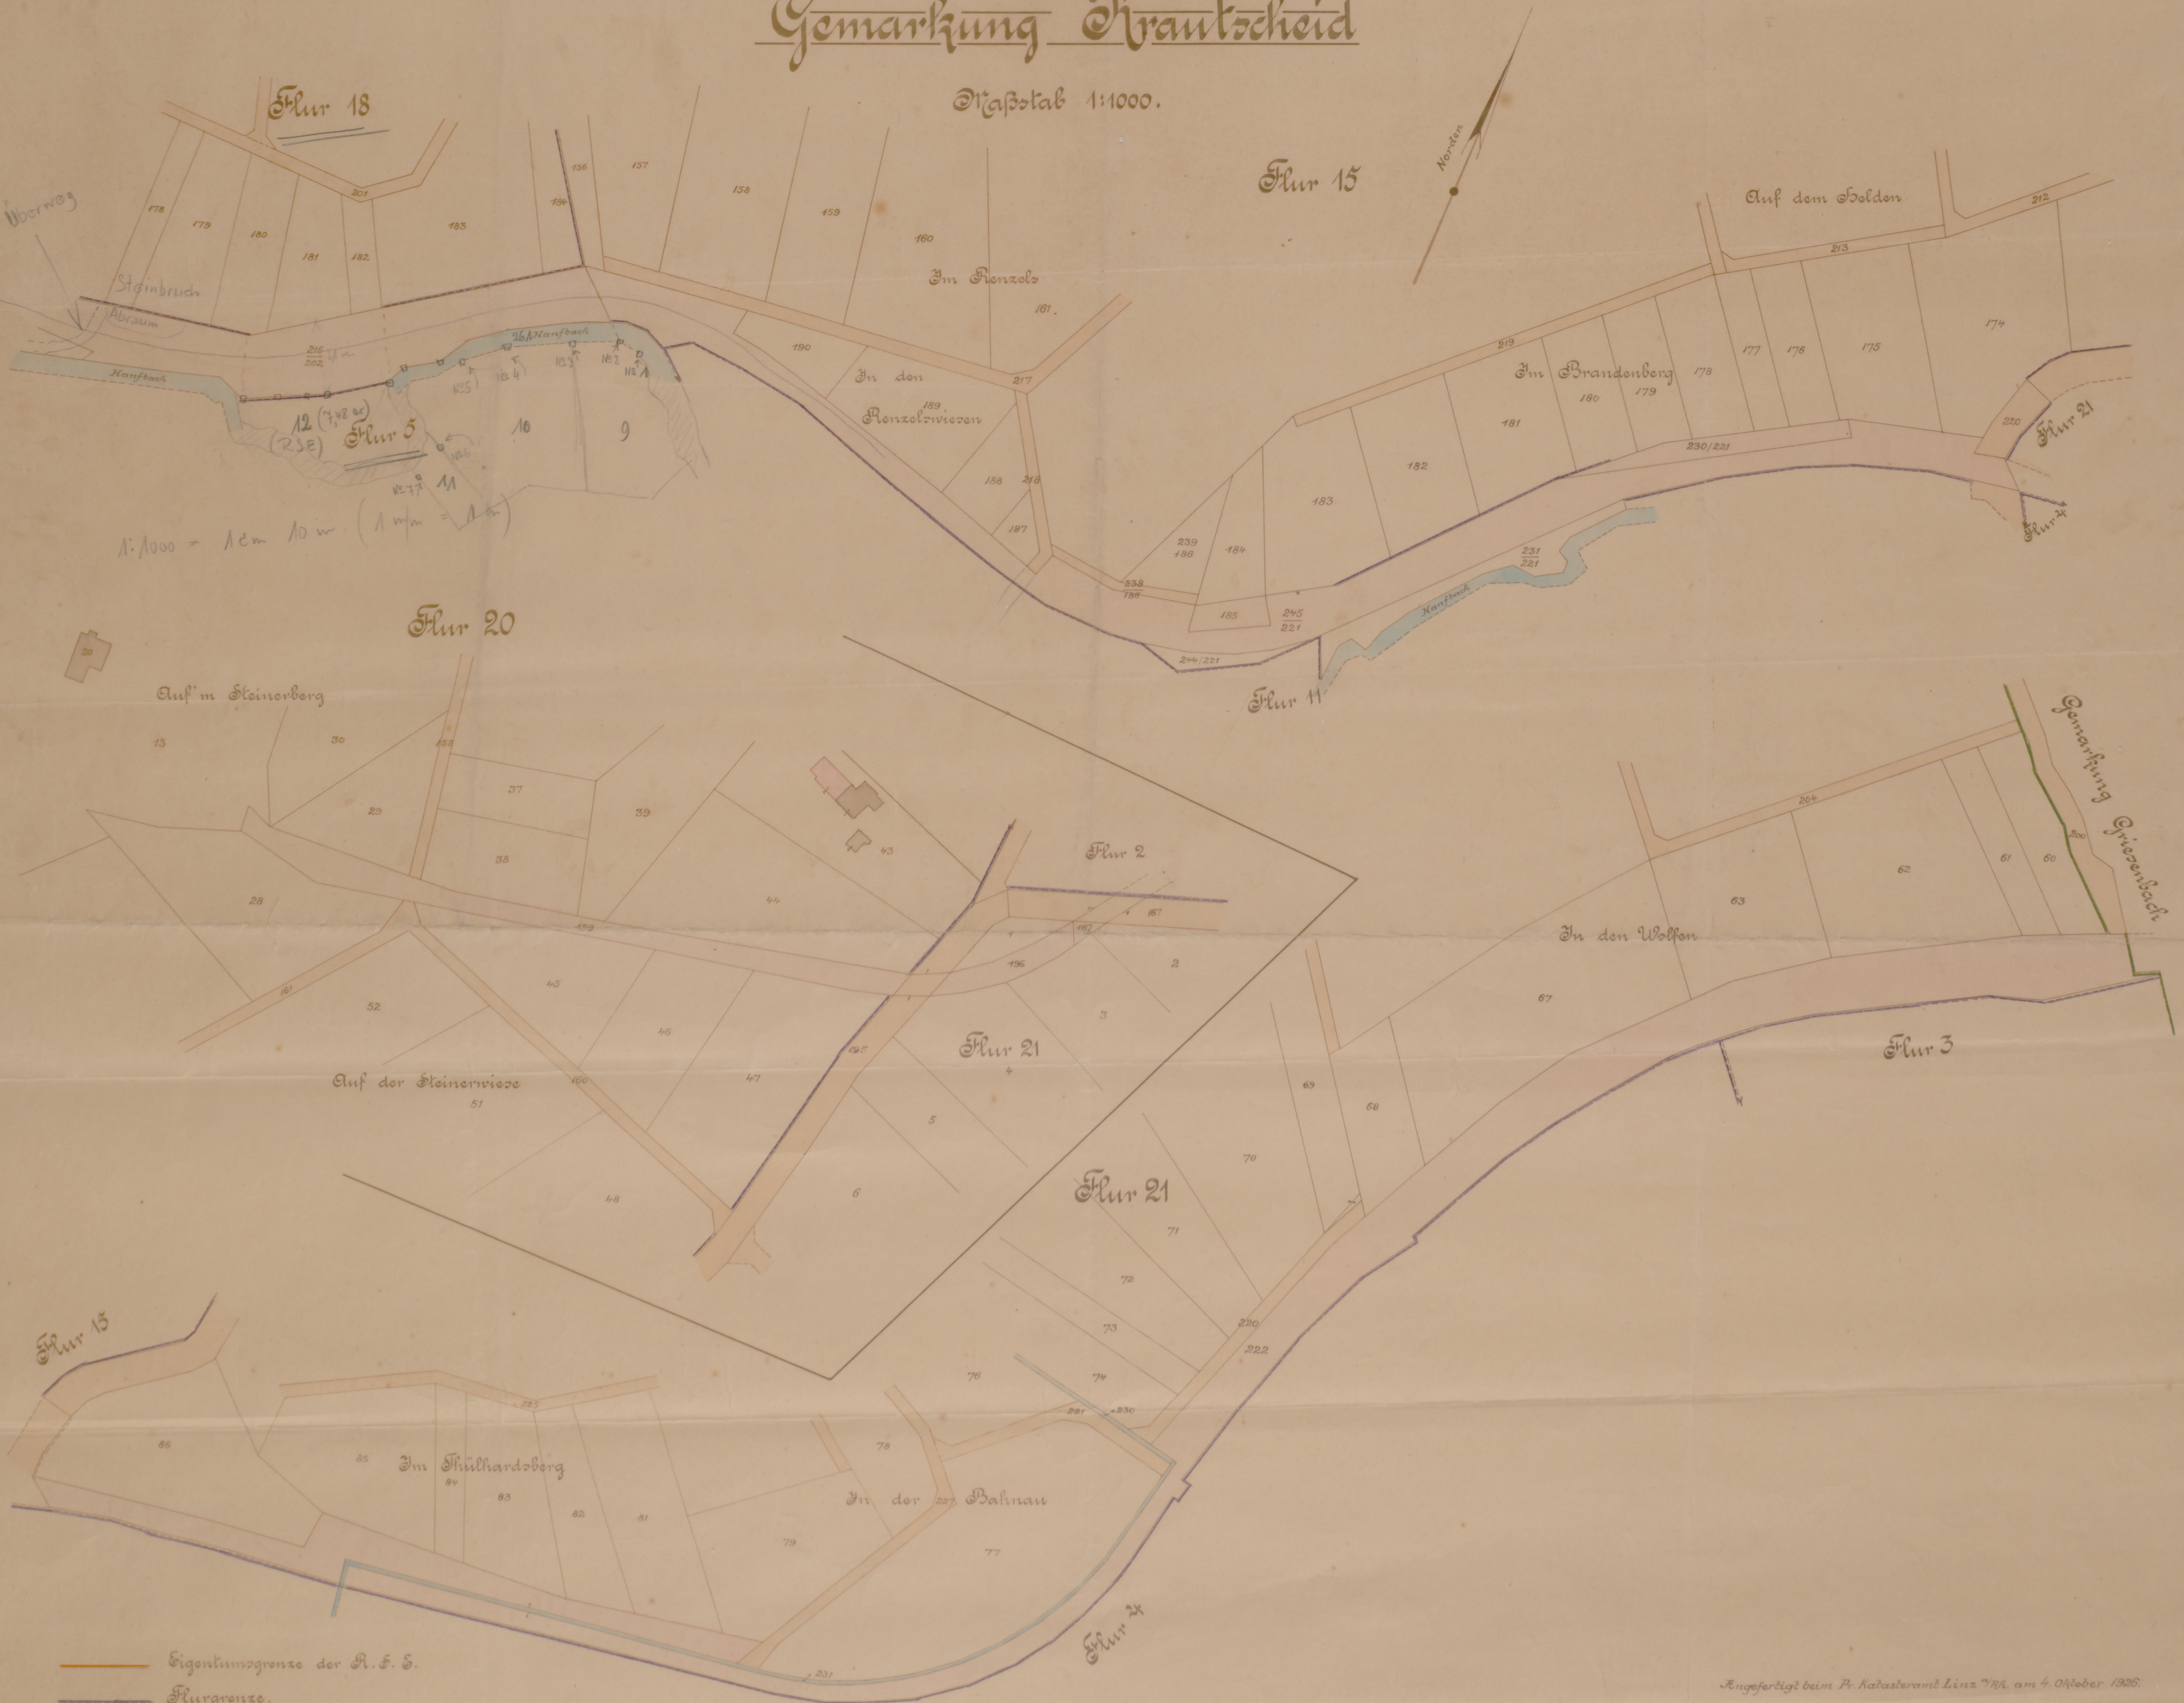
Norden
Flur 18
Flur 15
Wiesweg
Hanfbach
Flur 5
12 (7,48 m)
(2,38)
1:1000 = 1 cm 10 m (1 mm = 1 m)
Im Renzels
In den Renzelswiesen
Auf dem Solden
Im Brandenberg
Flur 21
Flur 4
Flur 11
Flur 20
Auf'm Steinerberg
Flur 2
In den Wolfen
Gemarkung Griesenbach
Auf der Steinerwiese
Flur 21
Flur 3
Flur 21
Flur 15
Im Mühlhardsberg
In der ... Bahnau
Flur 24

Eigentumsgrenze der R. S. E.
Flurgrenze.
Gemarkungsgrenze.

Angefertigt beim Pr. Katasteramt Linz a/Rh. am 4. Oktober 1926.