Stadtarchiv Sankt Augustin / SN 175 / 00318

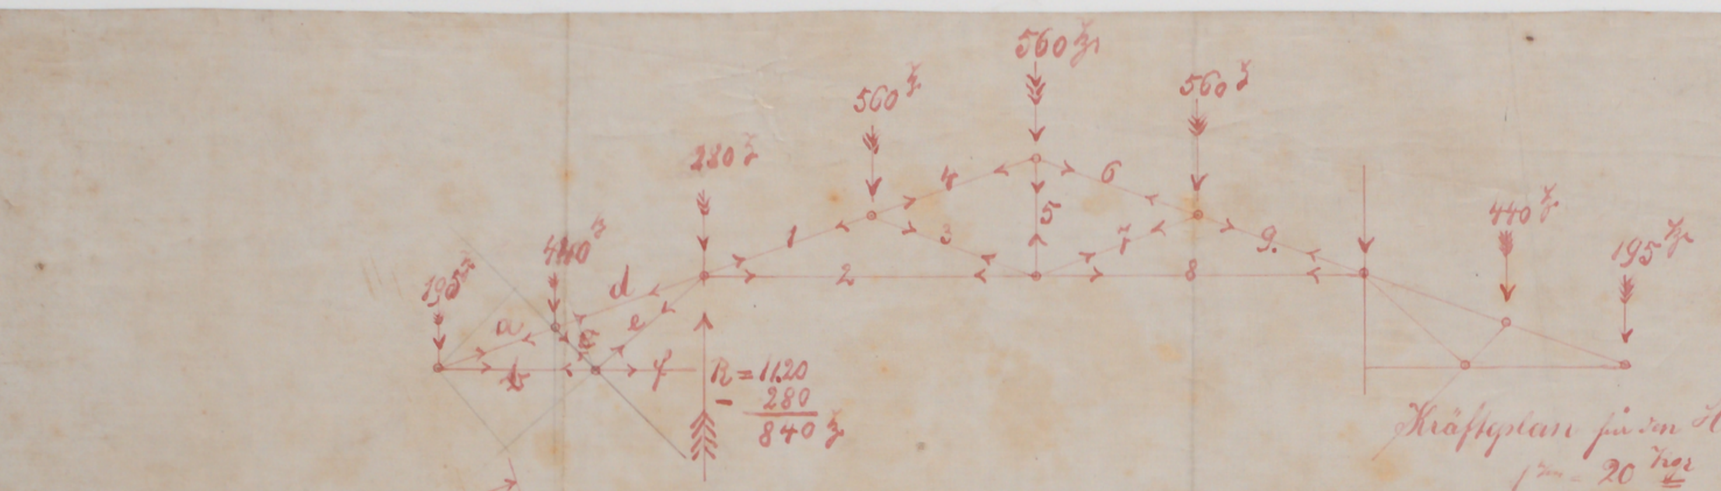

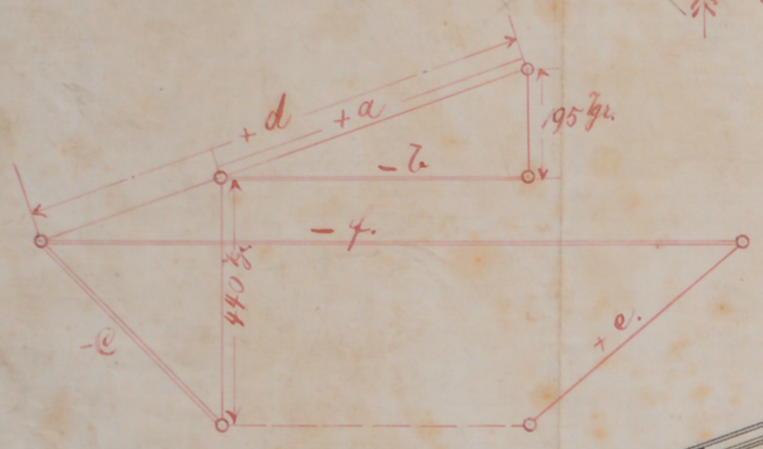

Kräftplan für den Hauptbinder
1 mm = 20 kgr

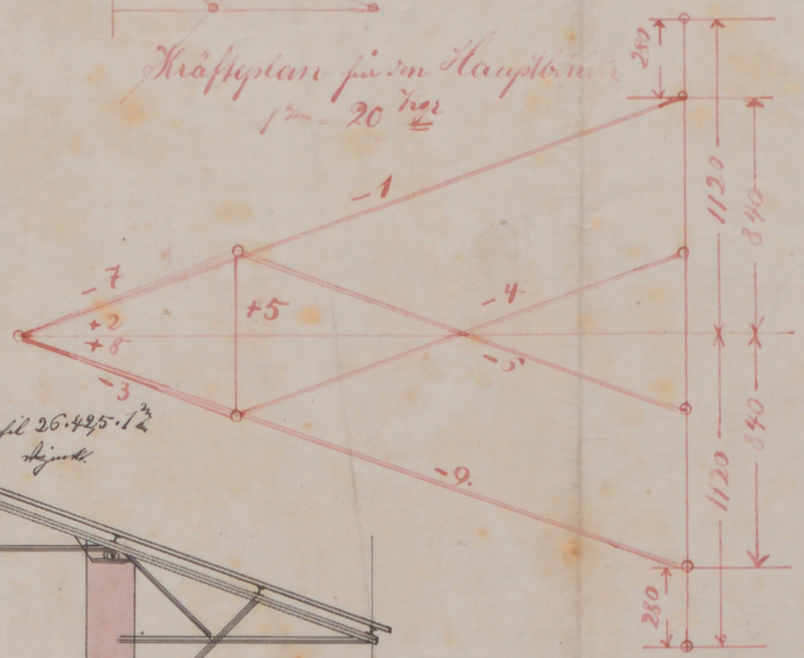

Bezeichnung der Stange	Art der Beanspruchung	Kraft in Kgr.
1	−	2540
2	+	2400
3	−	840
4	−	1720
5	+	600
6	−	1720
7	−	840
8	+	2400
9	−	2540

Bezeichnung der Stange	Art der Beanspruchung	Kraft in Kgr.
1	+	3775
2	−	540
3	−	457
4	+	920
5	+	490
6	−	1240

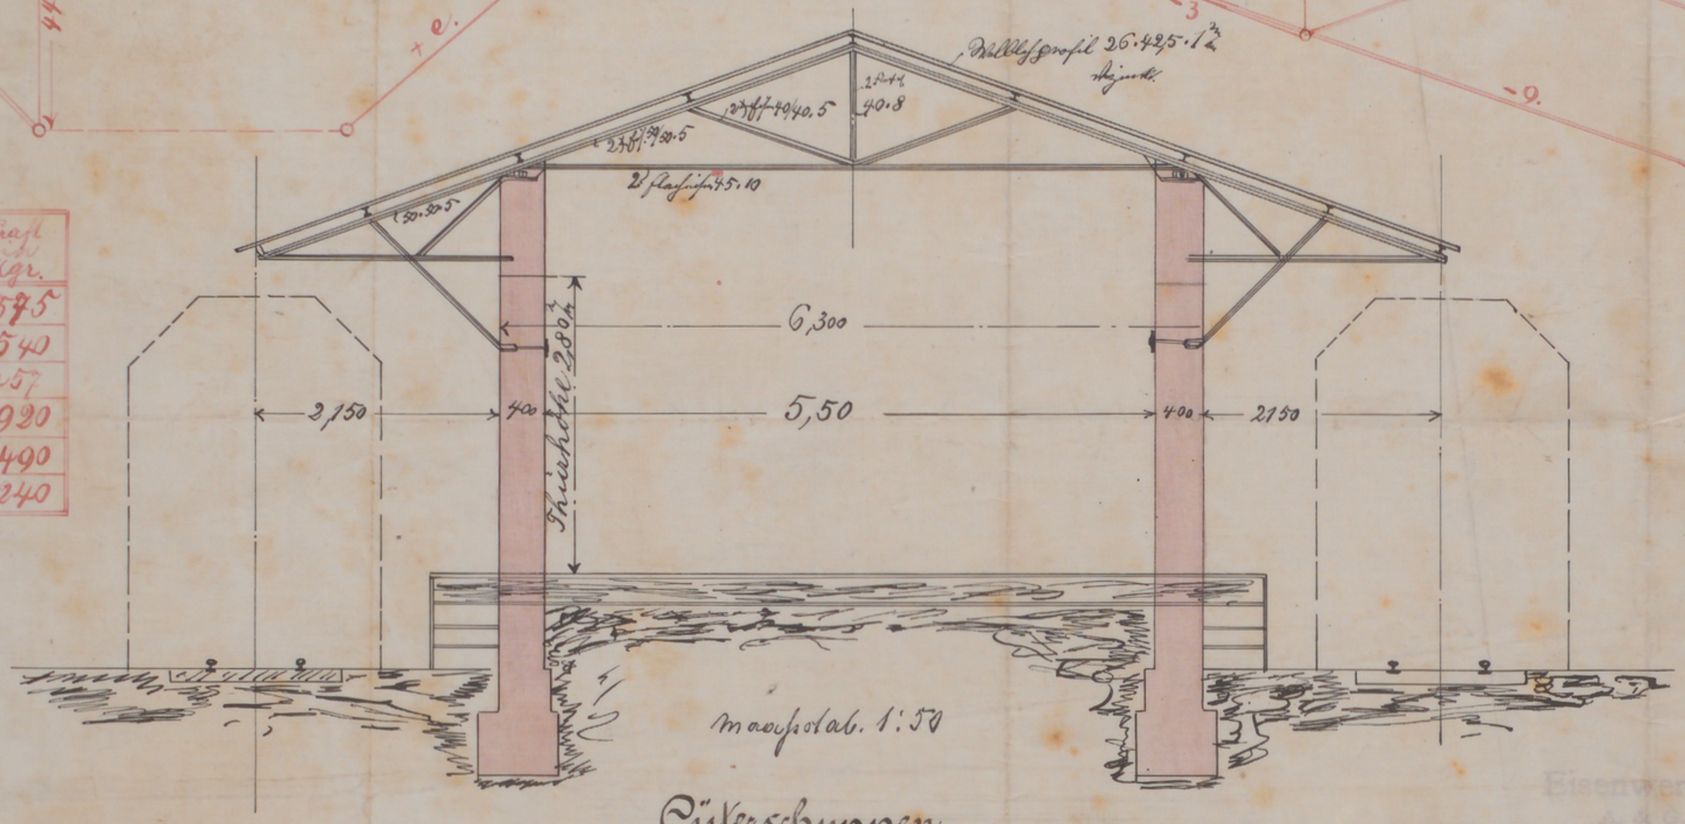

maßstab. 1:50

Güterschuppen.
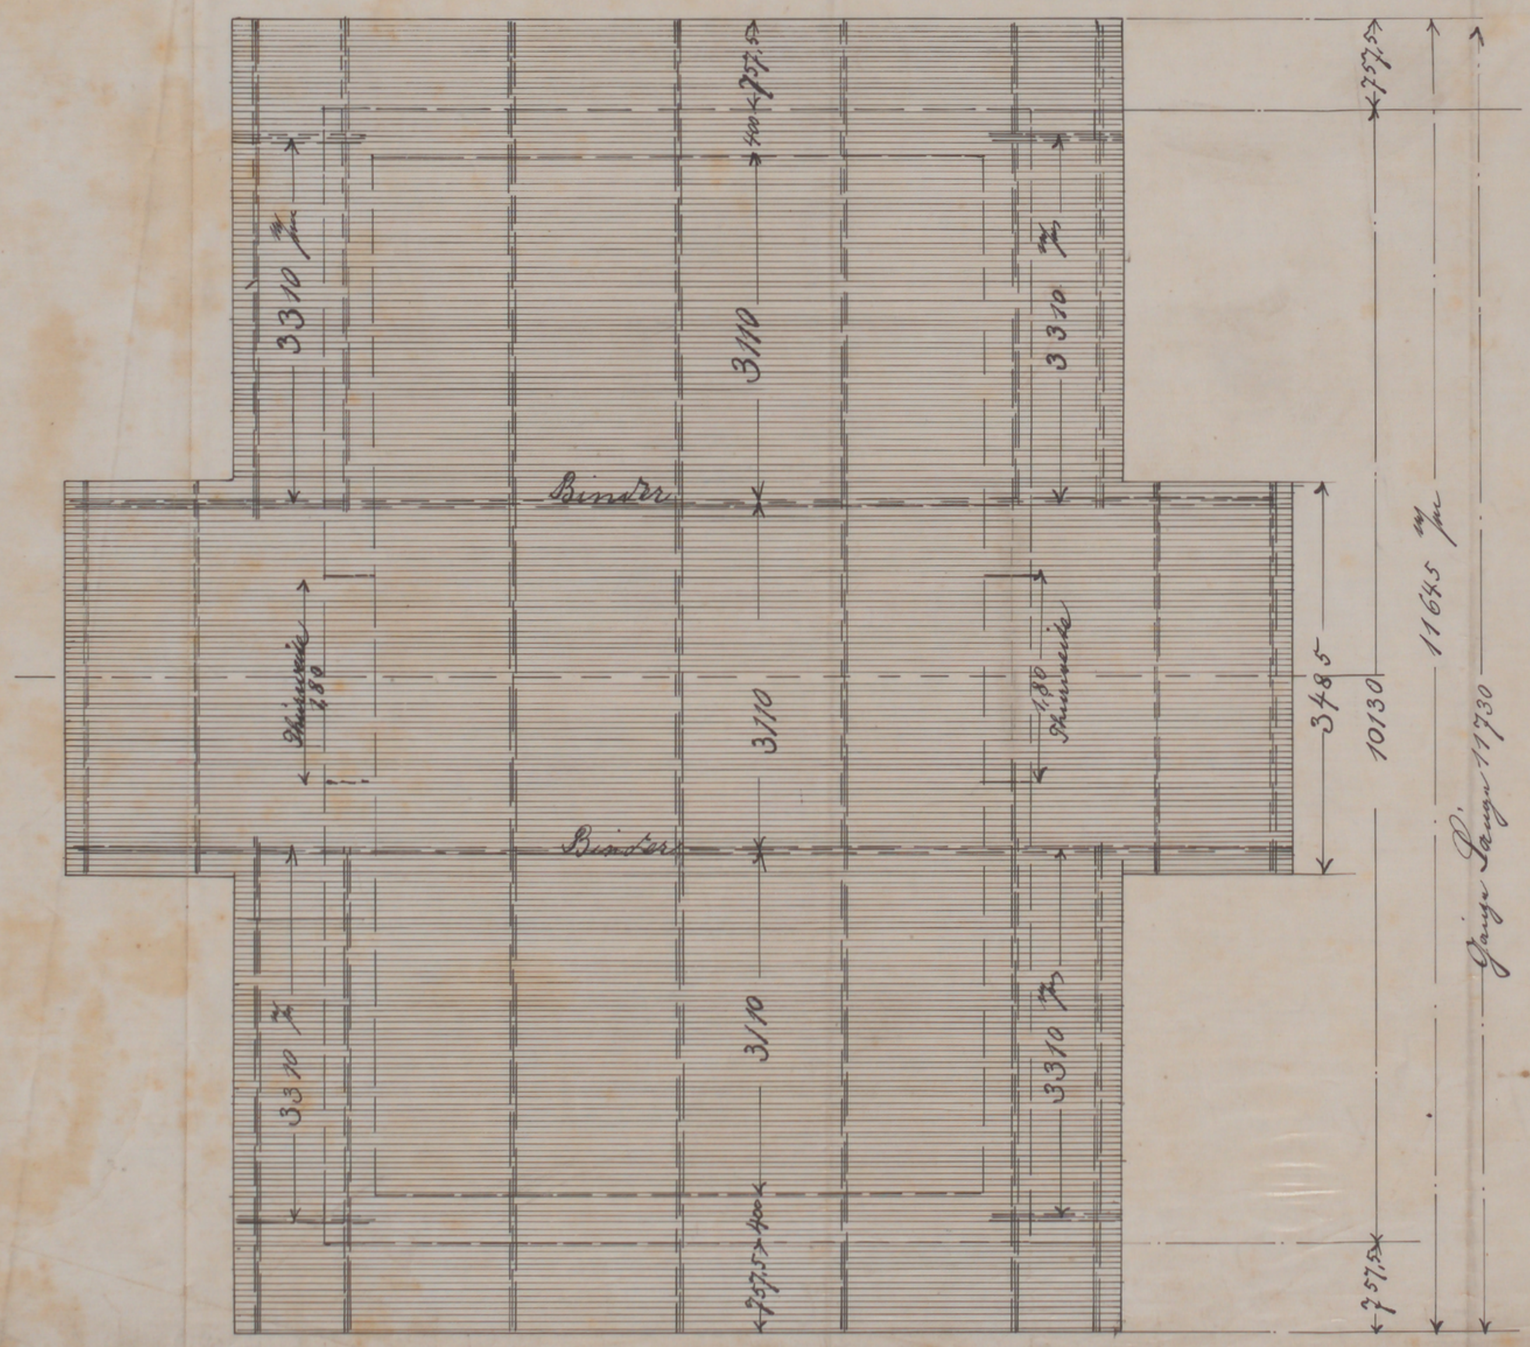
Eisenwerk Schladern
A. G. Kommanden
Technisches Büro
O. Frye