

2175

D.1.

Steuerungschema

Für Lok. Fabr. N^o 594 u. 2175.

2 u. 19

ARN. JUNG

Lokomotivfabrik G. m. b. H.

JUNGENTHAL

b. Kirchen (Sieg)

Eigentum von


ARN. JUNG Lokomotivfabrik G. m. b. H.

JUNGENTHAL b. Kirchen (Sieg)

Dies ohne unsere Genehmigung weder vervielfältigt noch Dritten Personen oder Veräußerung
Linsen zugänglich gemacht werden. Sonstige

Hochdruck

Vereinströmung = 3,4 Z.

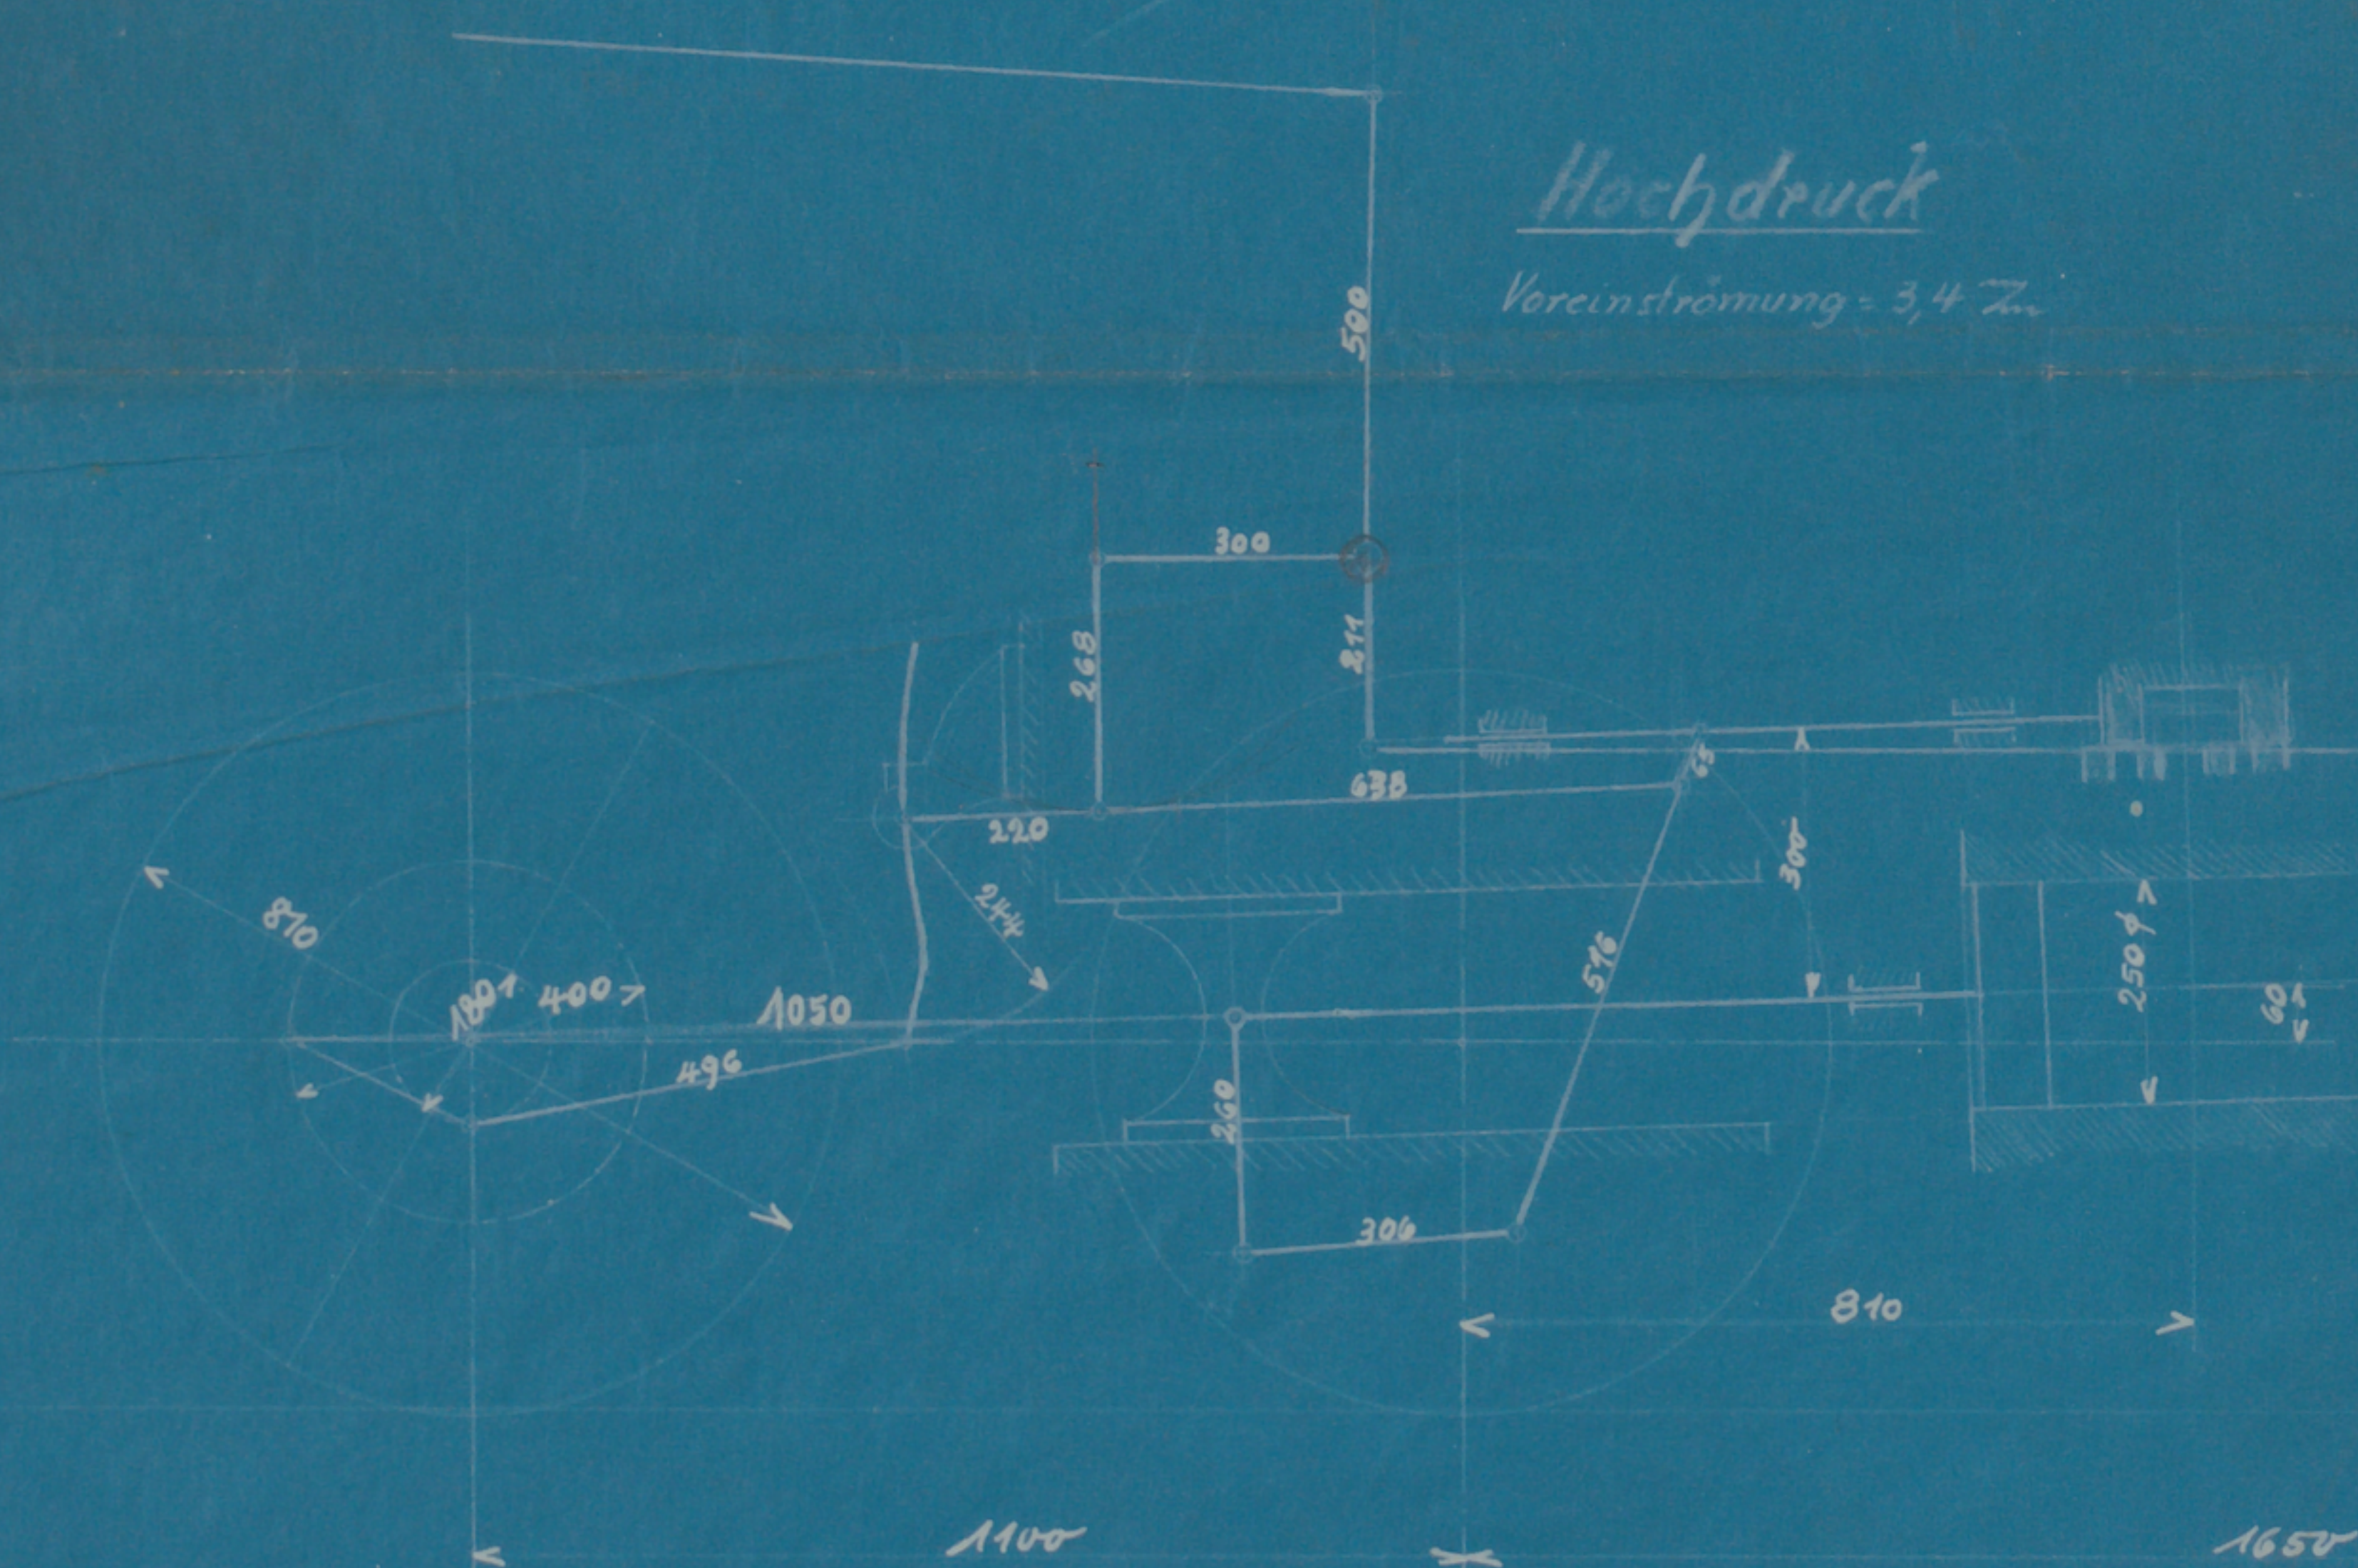


Hochdruck



Niederdruck

Vereinströmung = 3,4 Z.

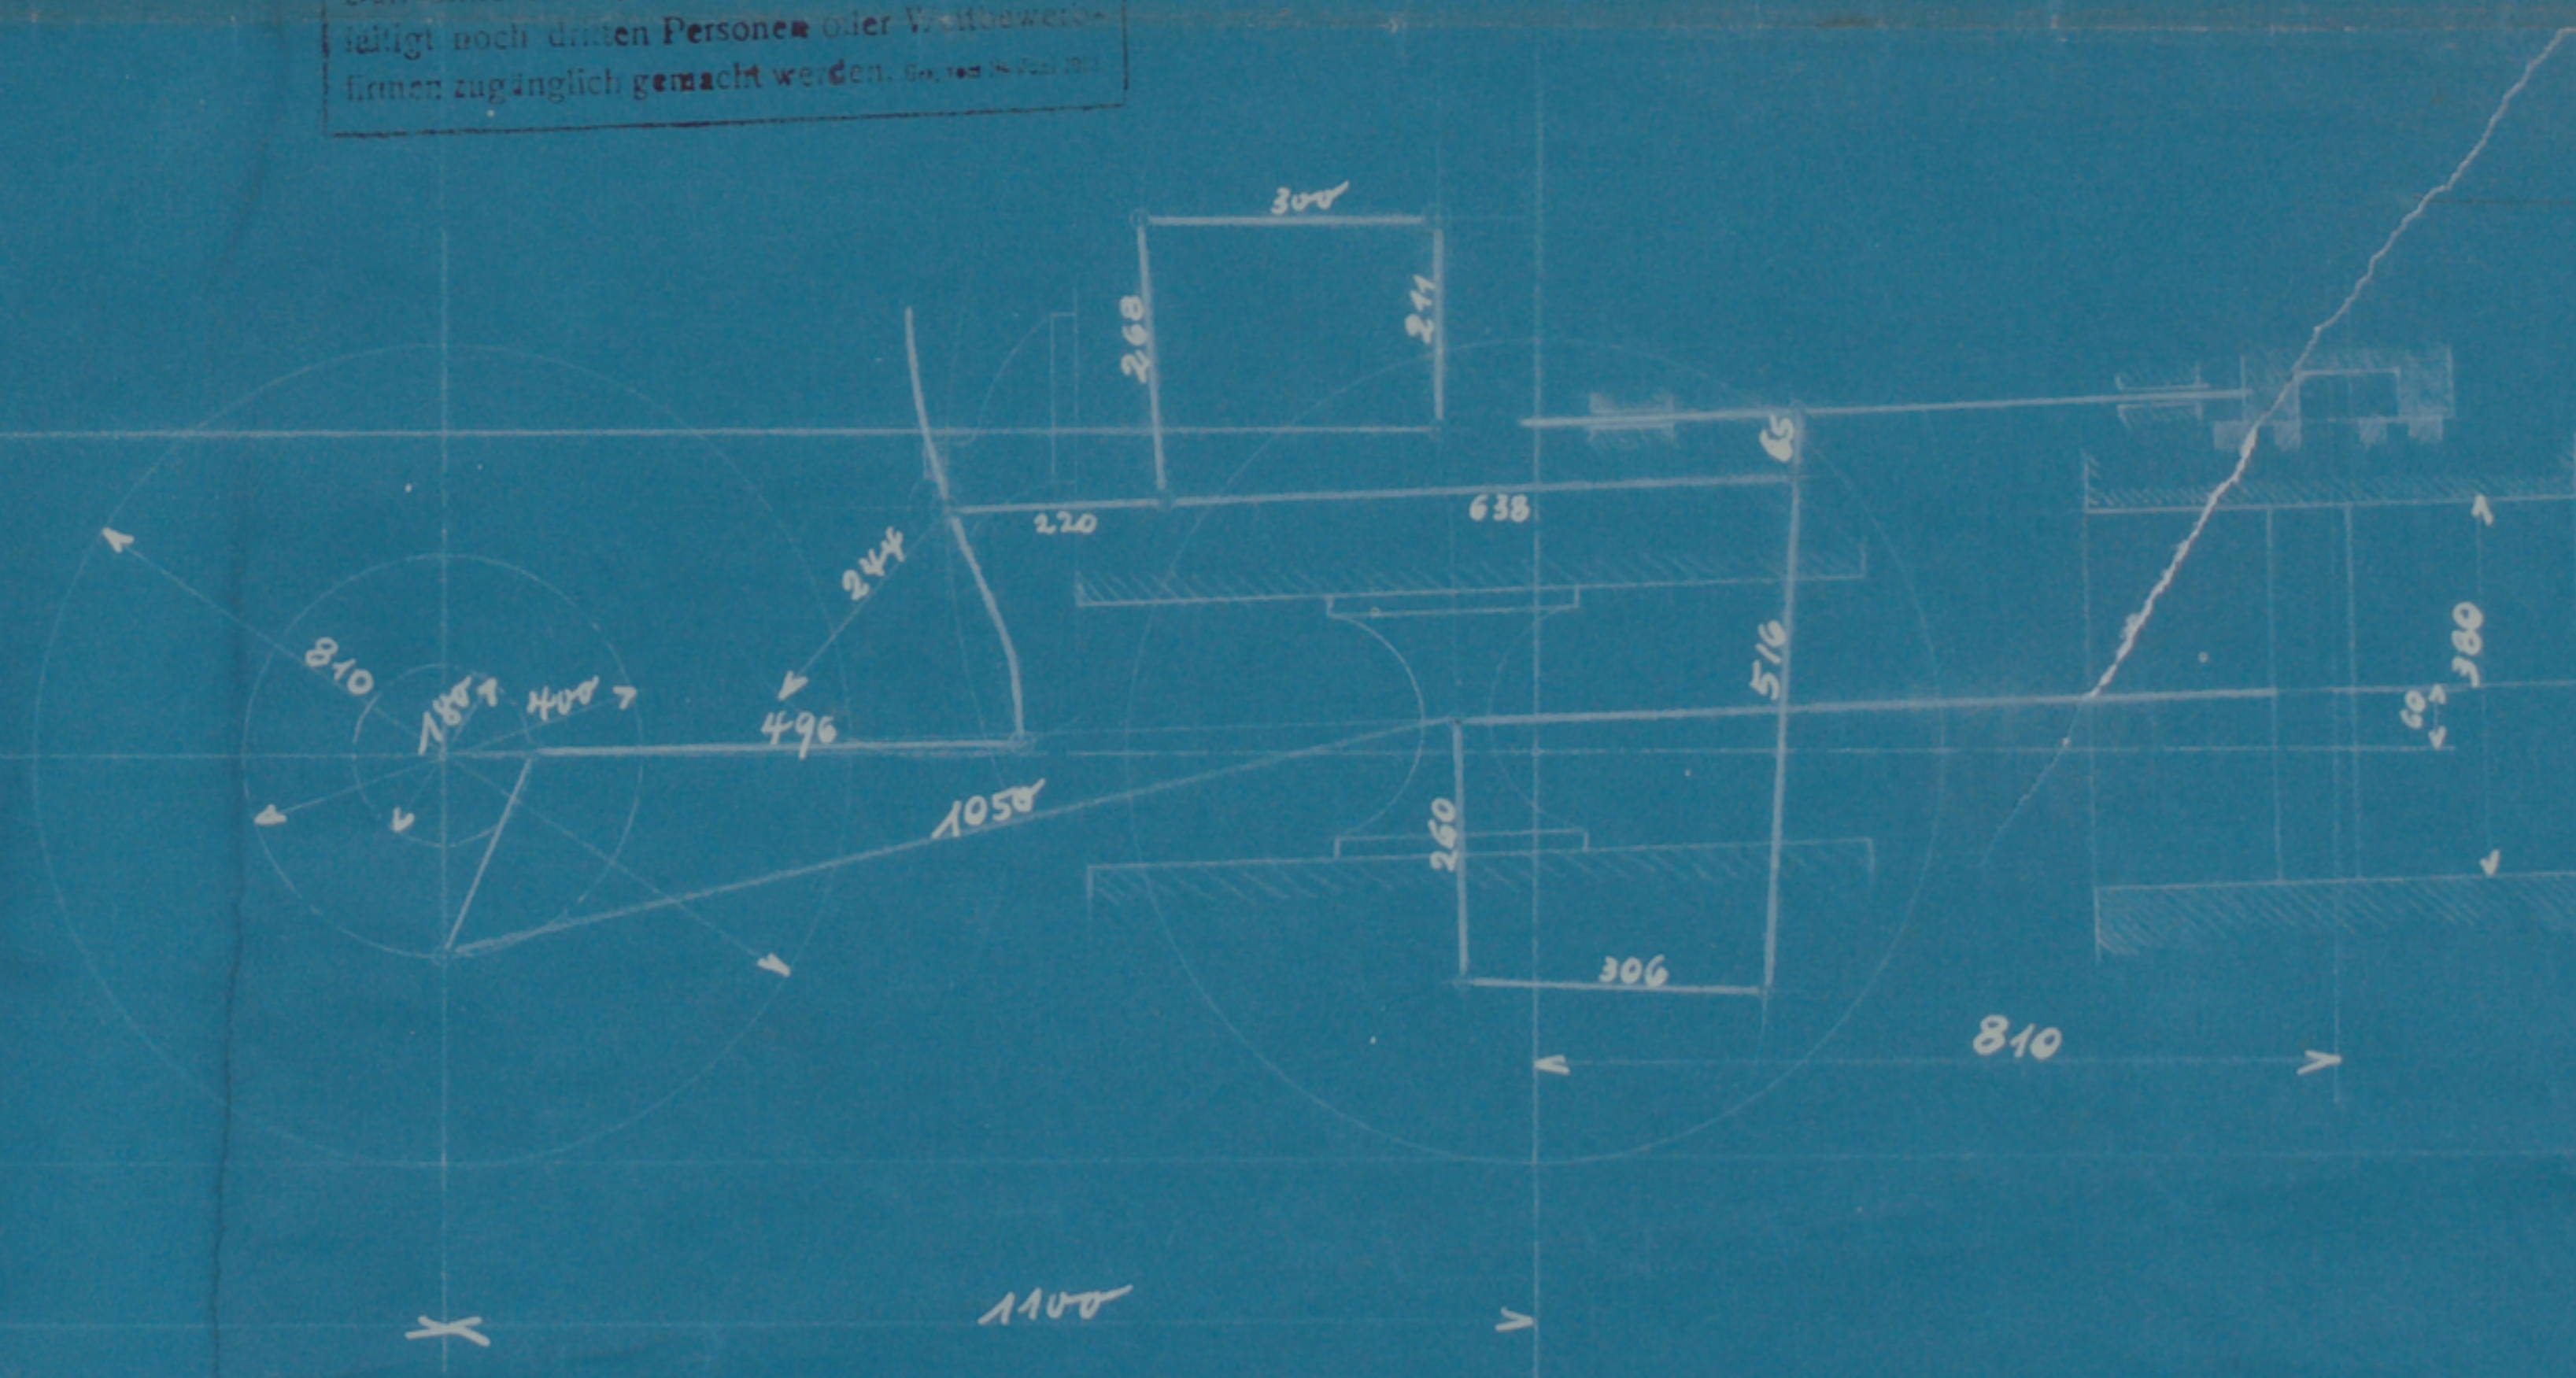

Niederdruck

