

Brölthaler Eisenbahn.


*Prinzipal-Anordnung*

Hennet-Asbach.


Chauhsee - Uebergang.

Stat. 5+94.

Situation.

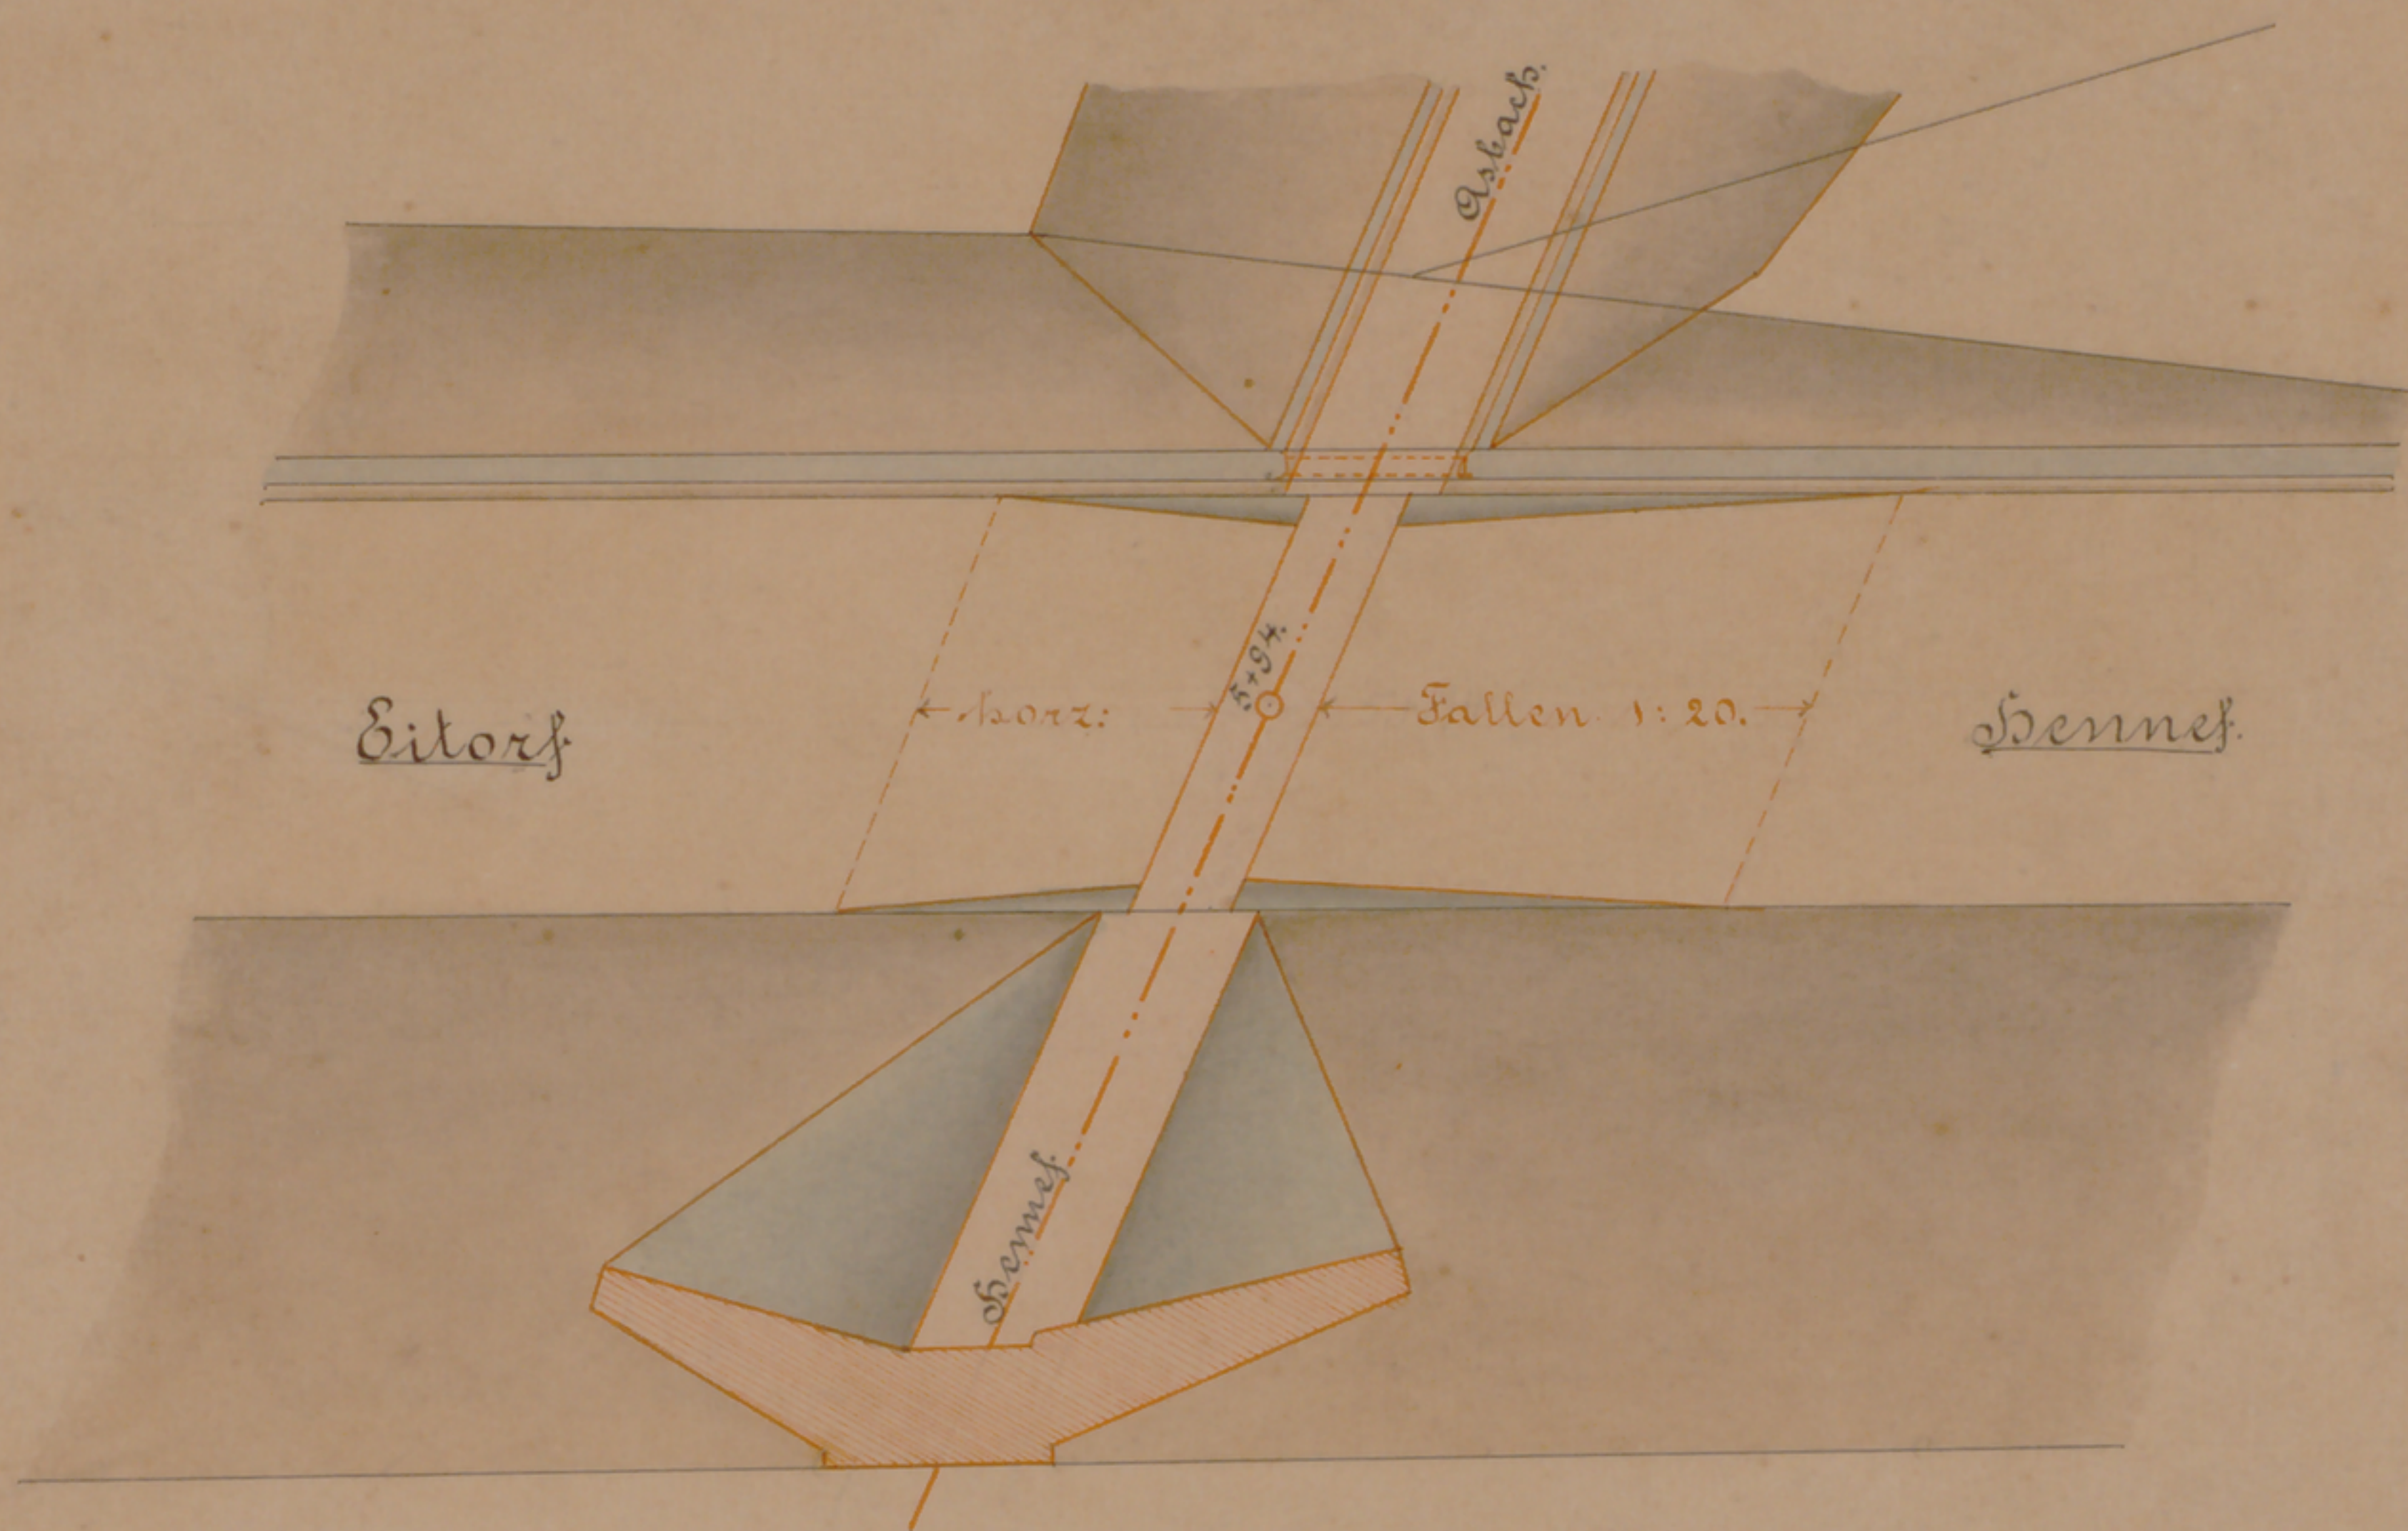

Längenprofil.

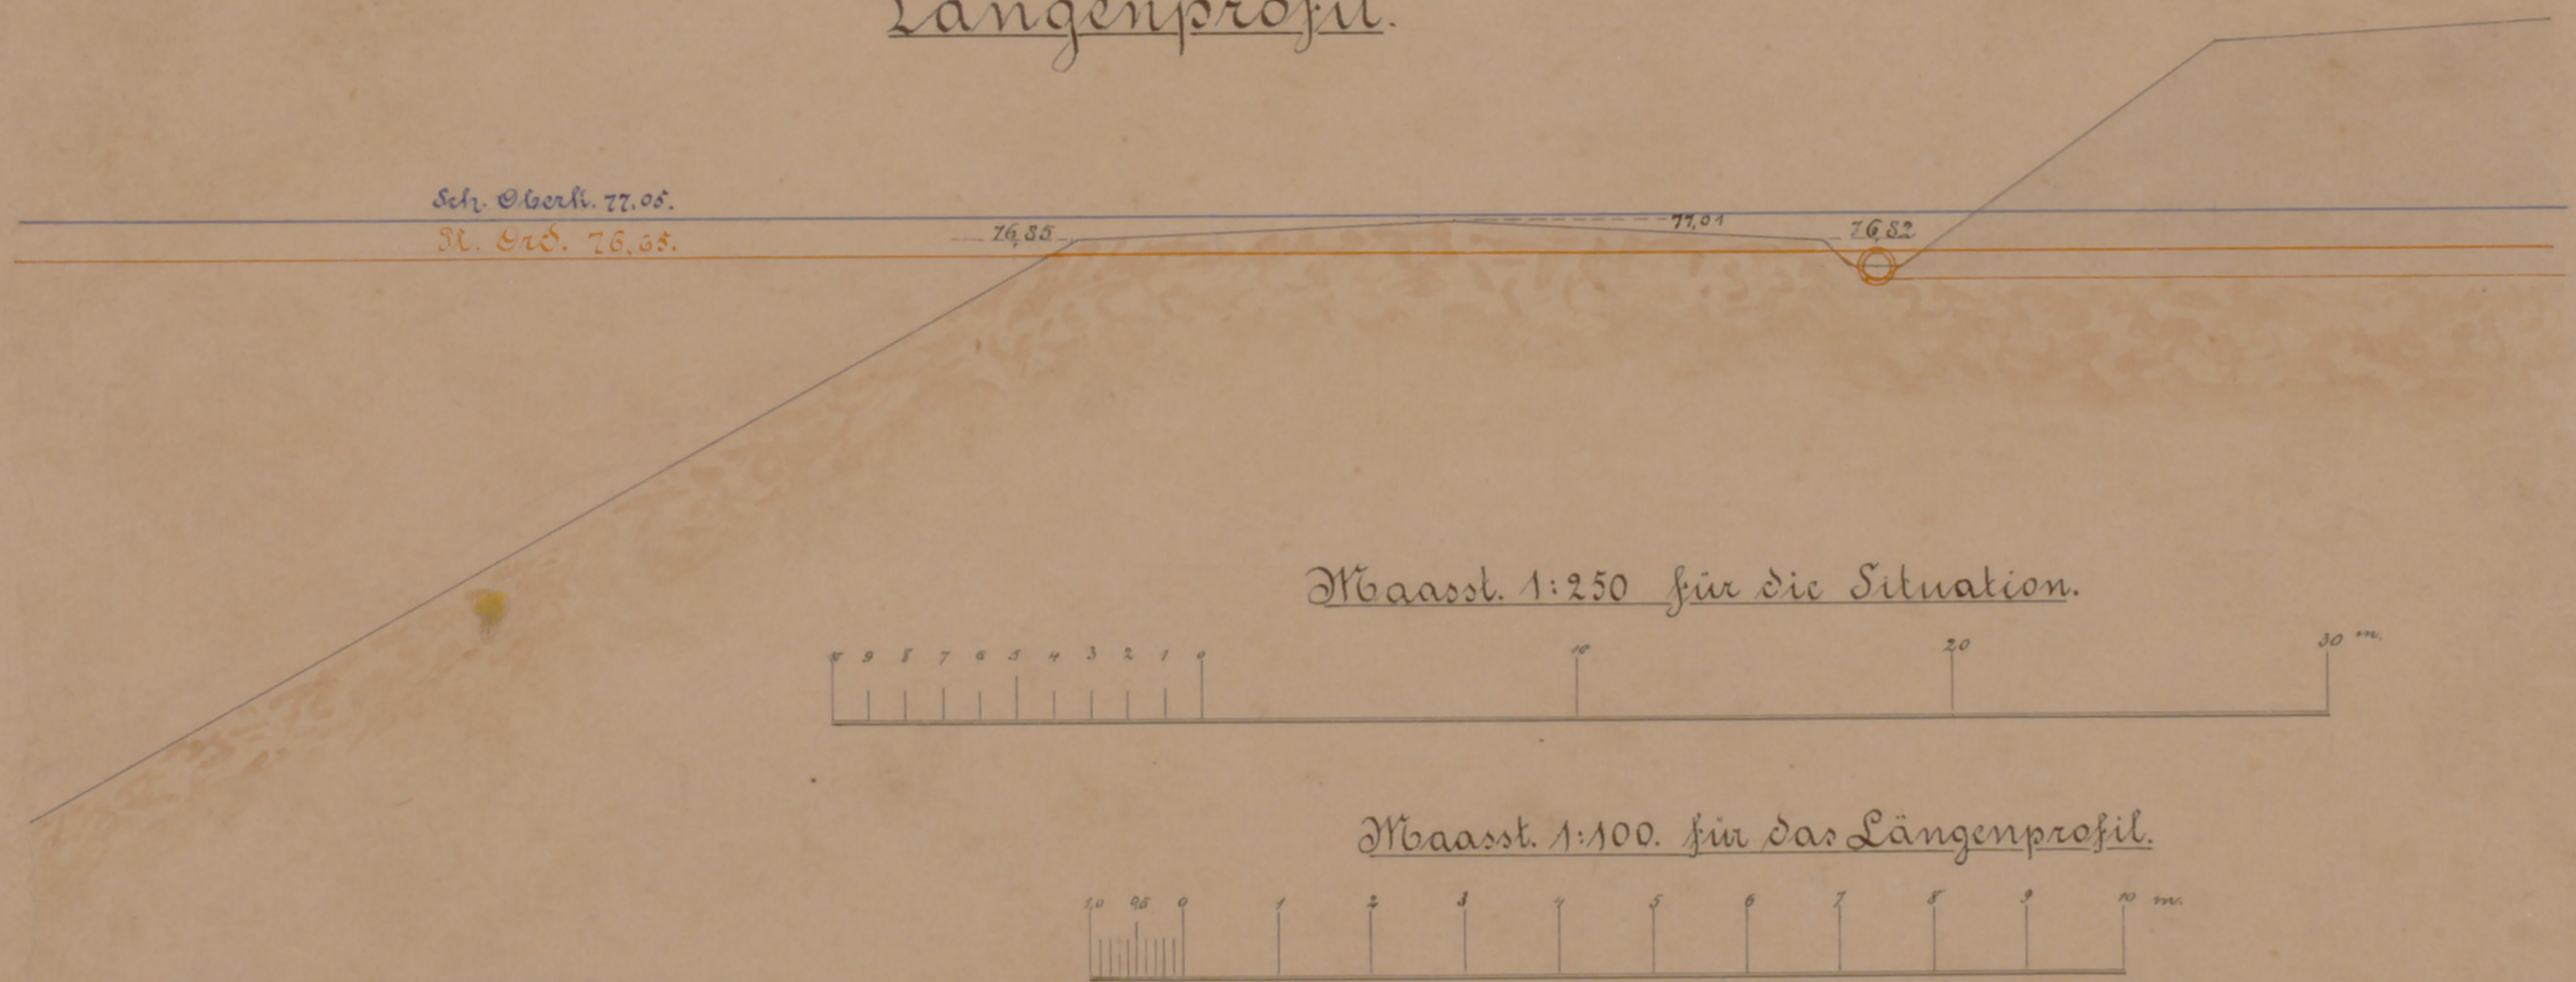

*Prinzipal-Anordnung*