


EHRENHAIN



URNENHAIN II

AUF DEM SÜDWESTKIRCHHOF

GEHÖLZBESTAND

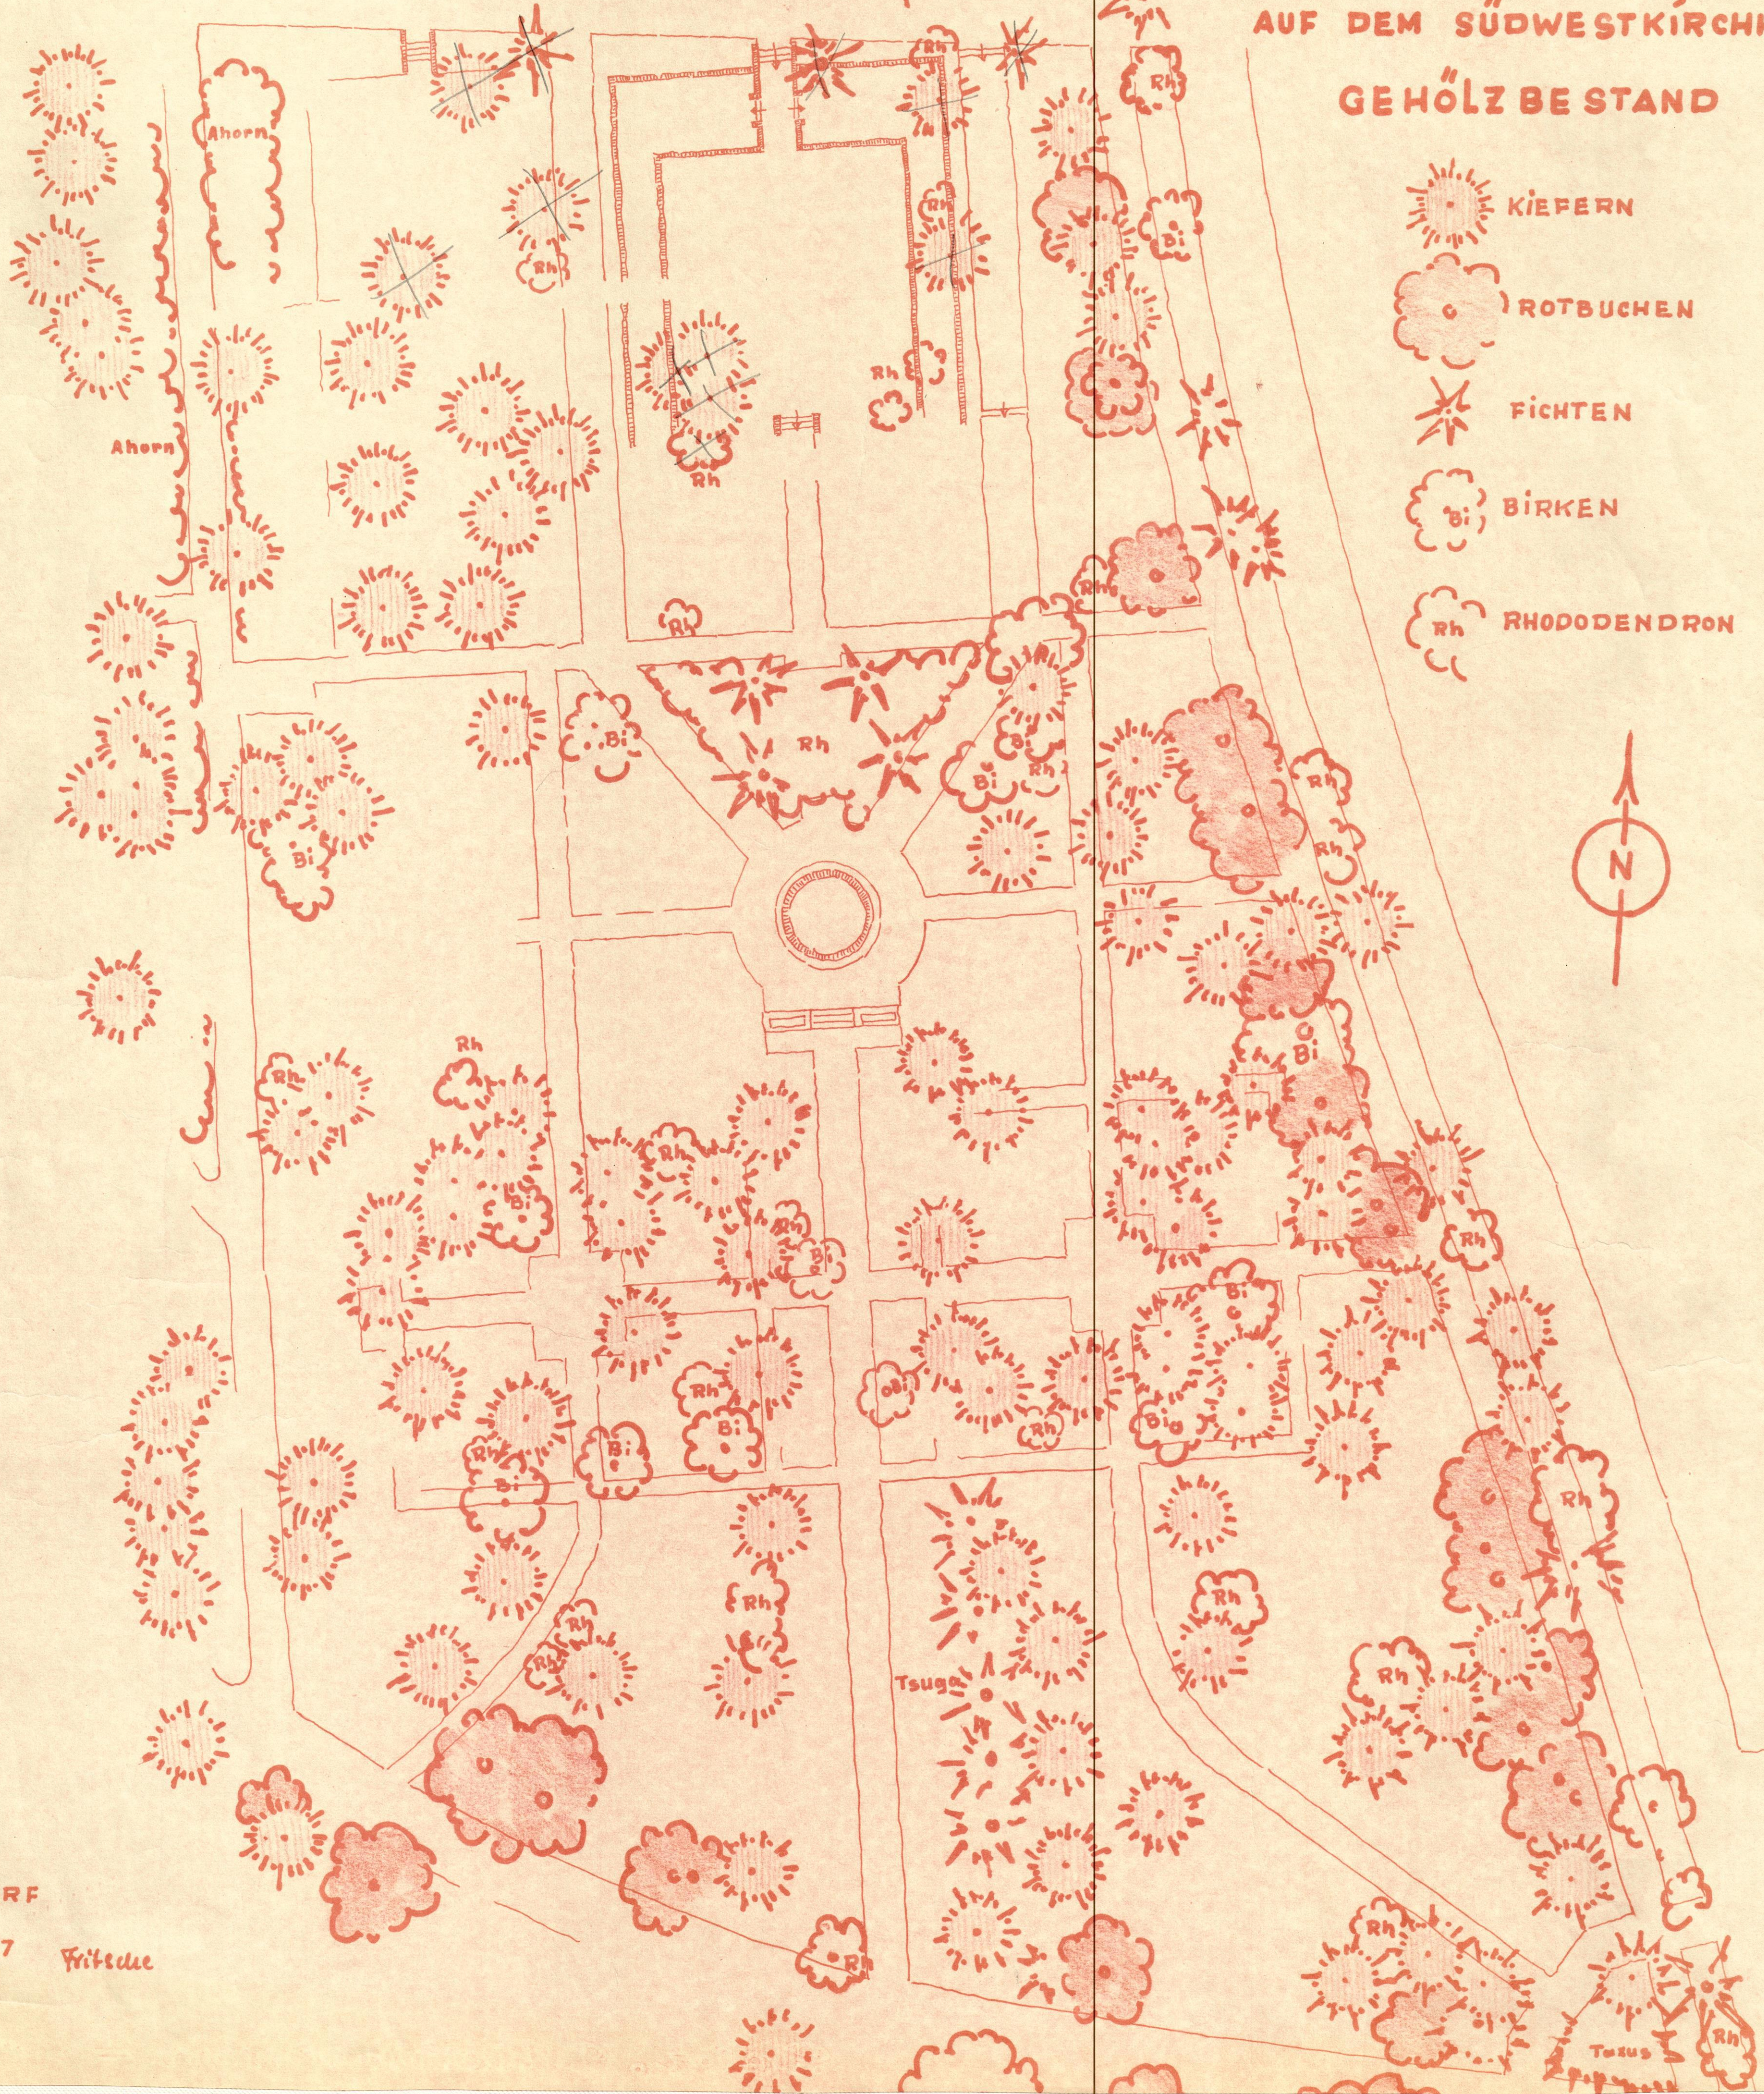

STAHNSDORF

IM JUNI 1977

Fritzsche