
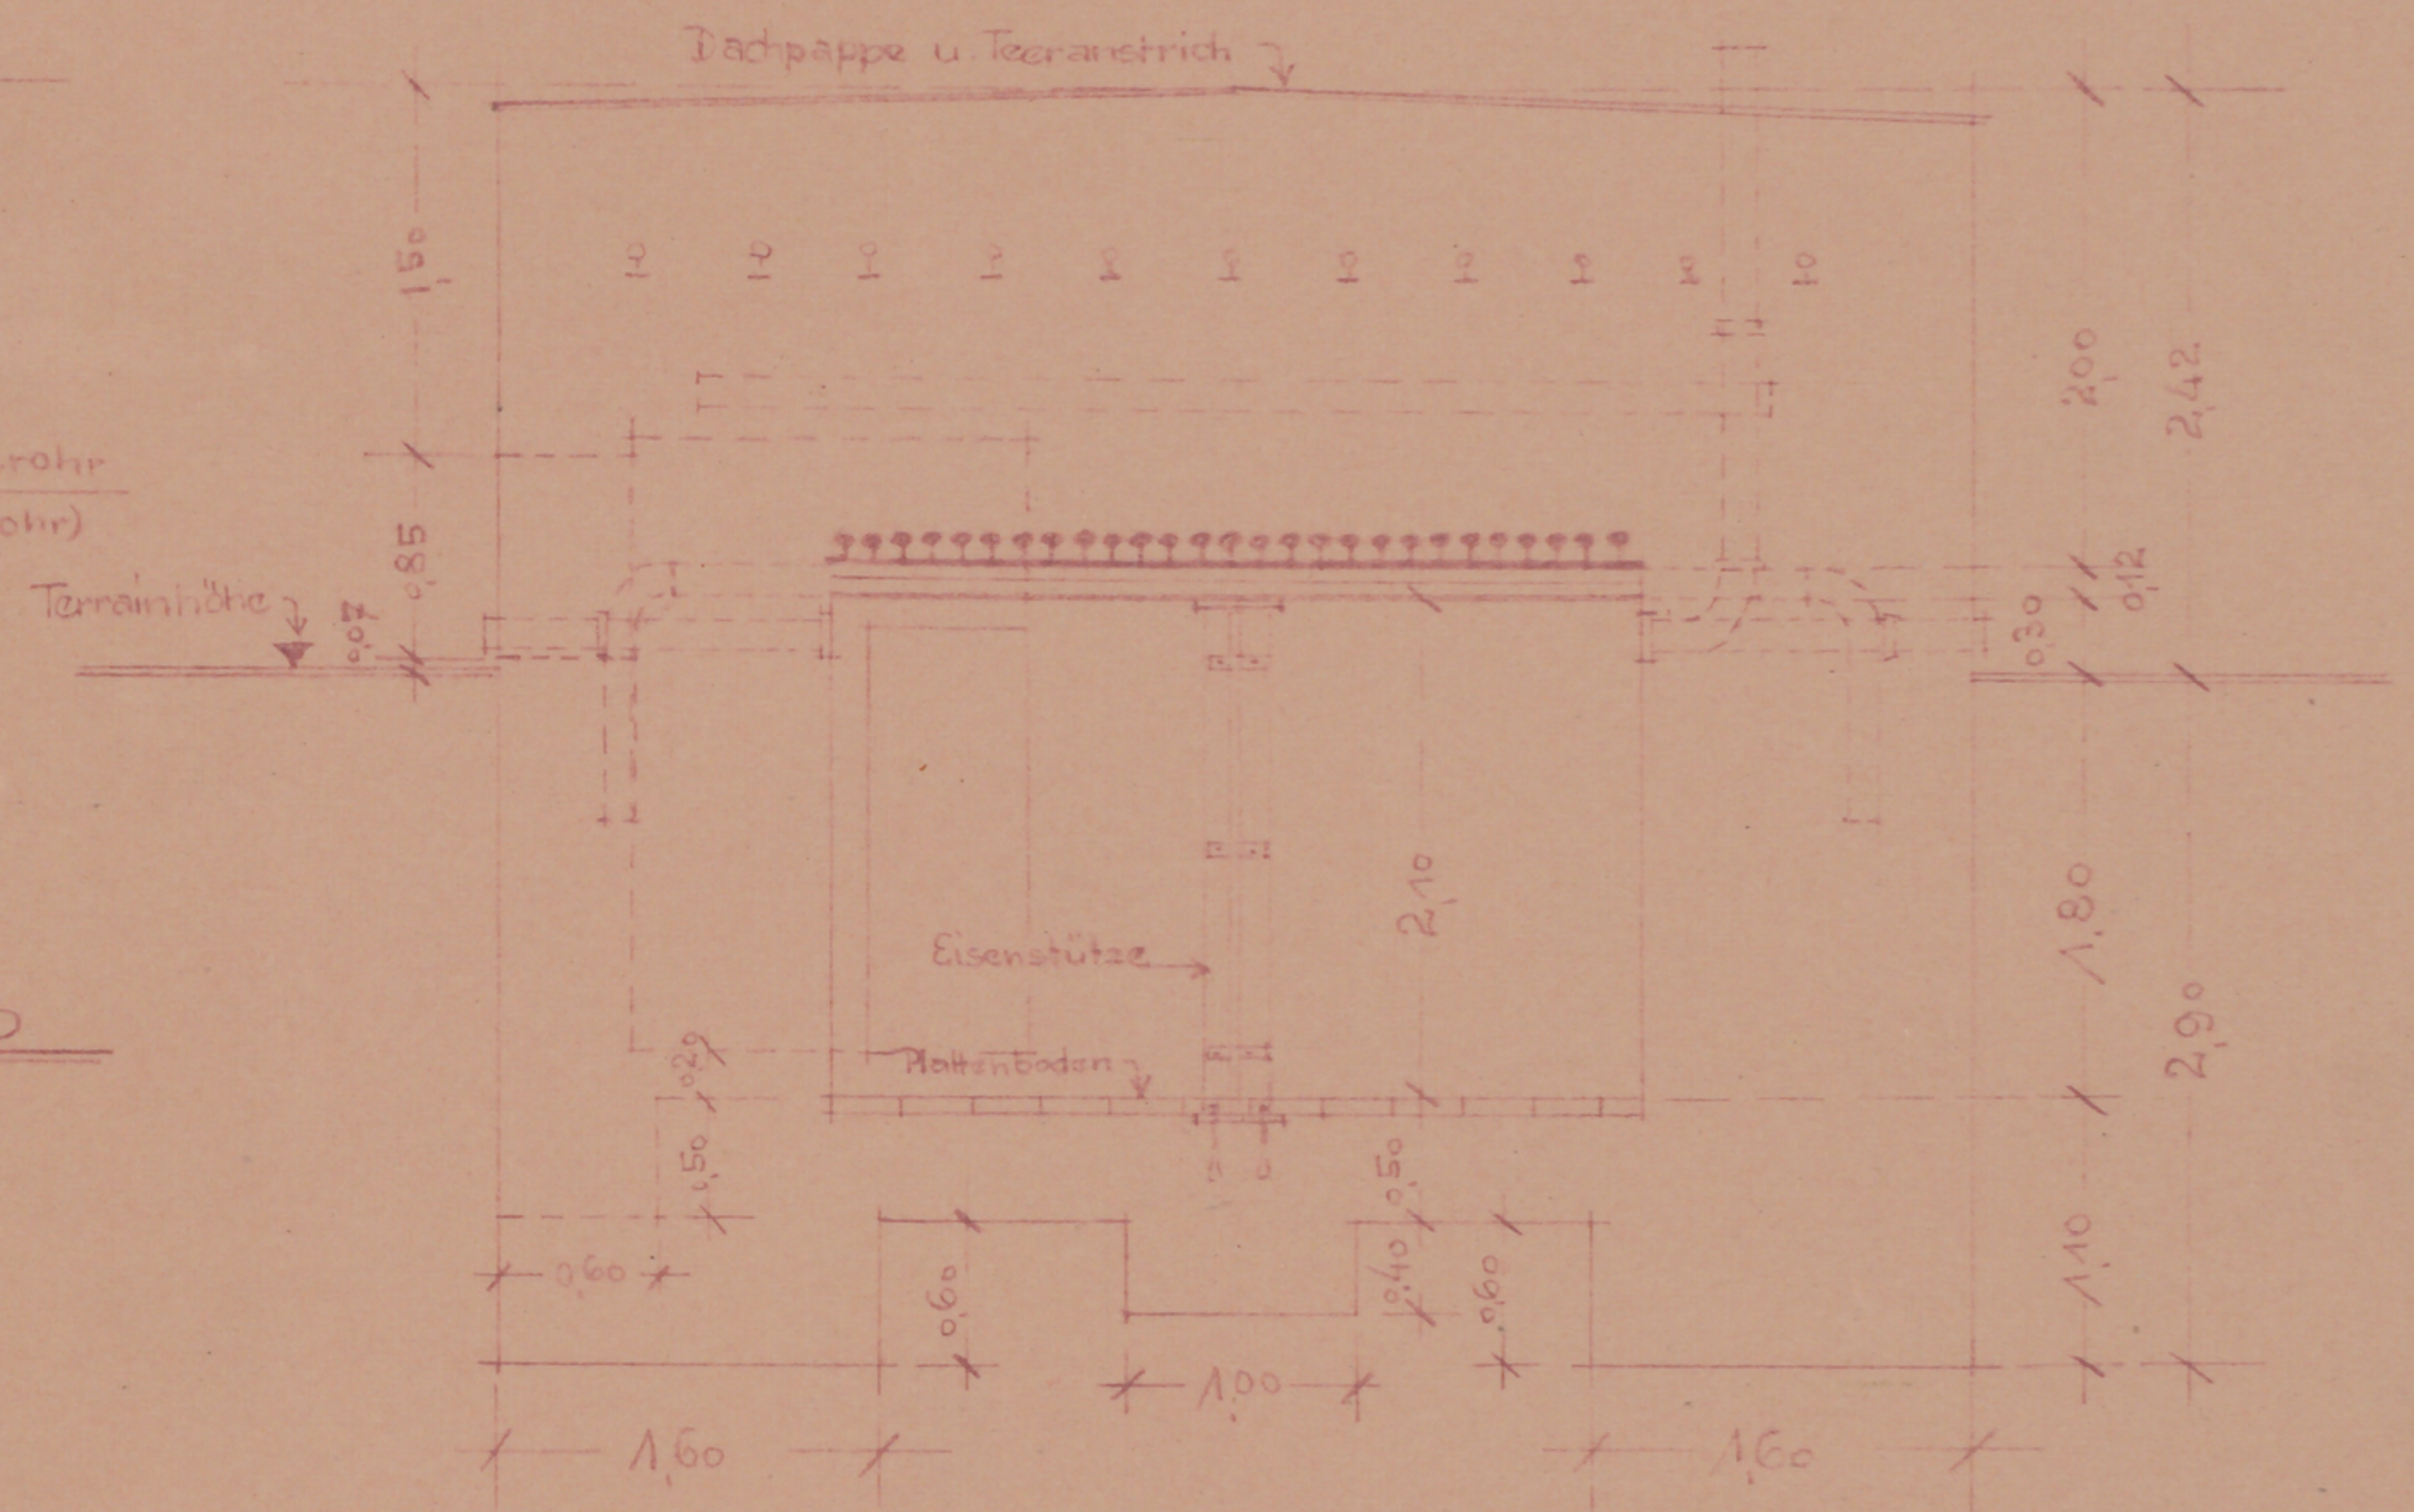


Rhein-Sieg Eisenbahn-A.G.

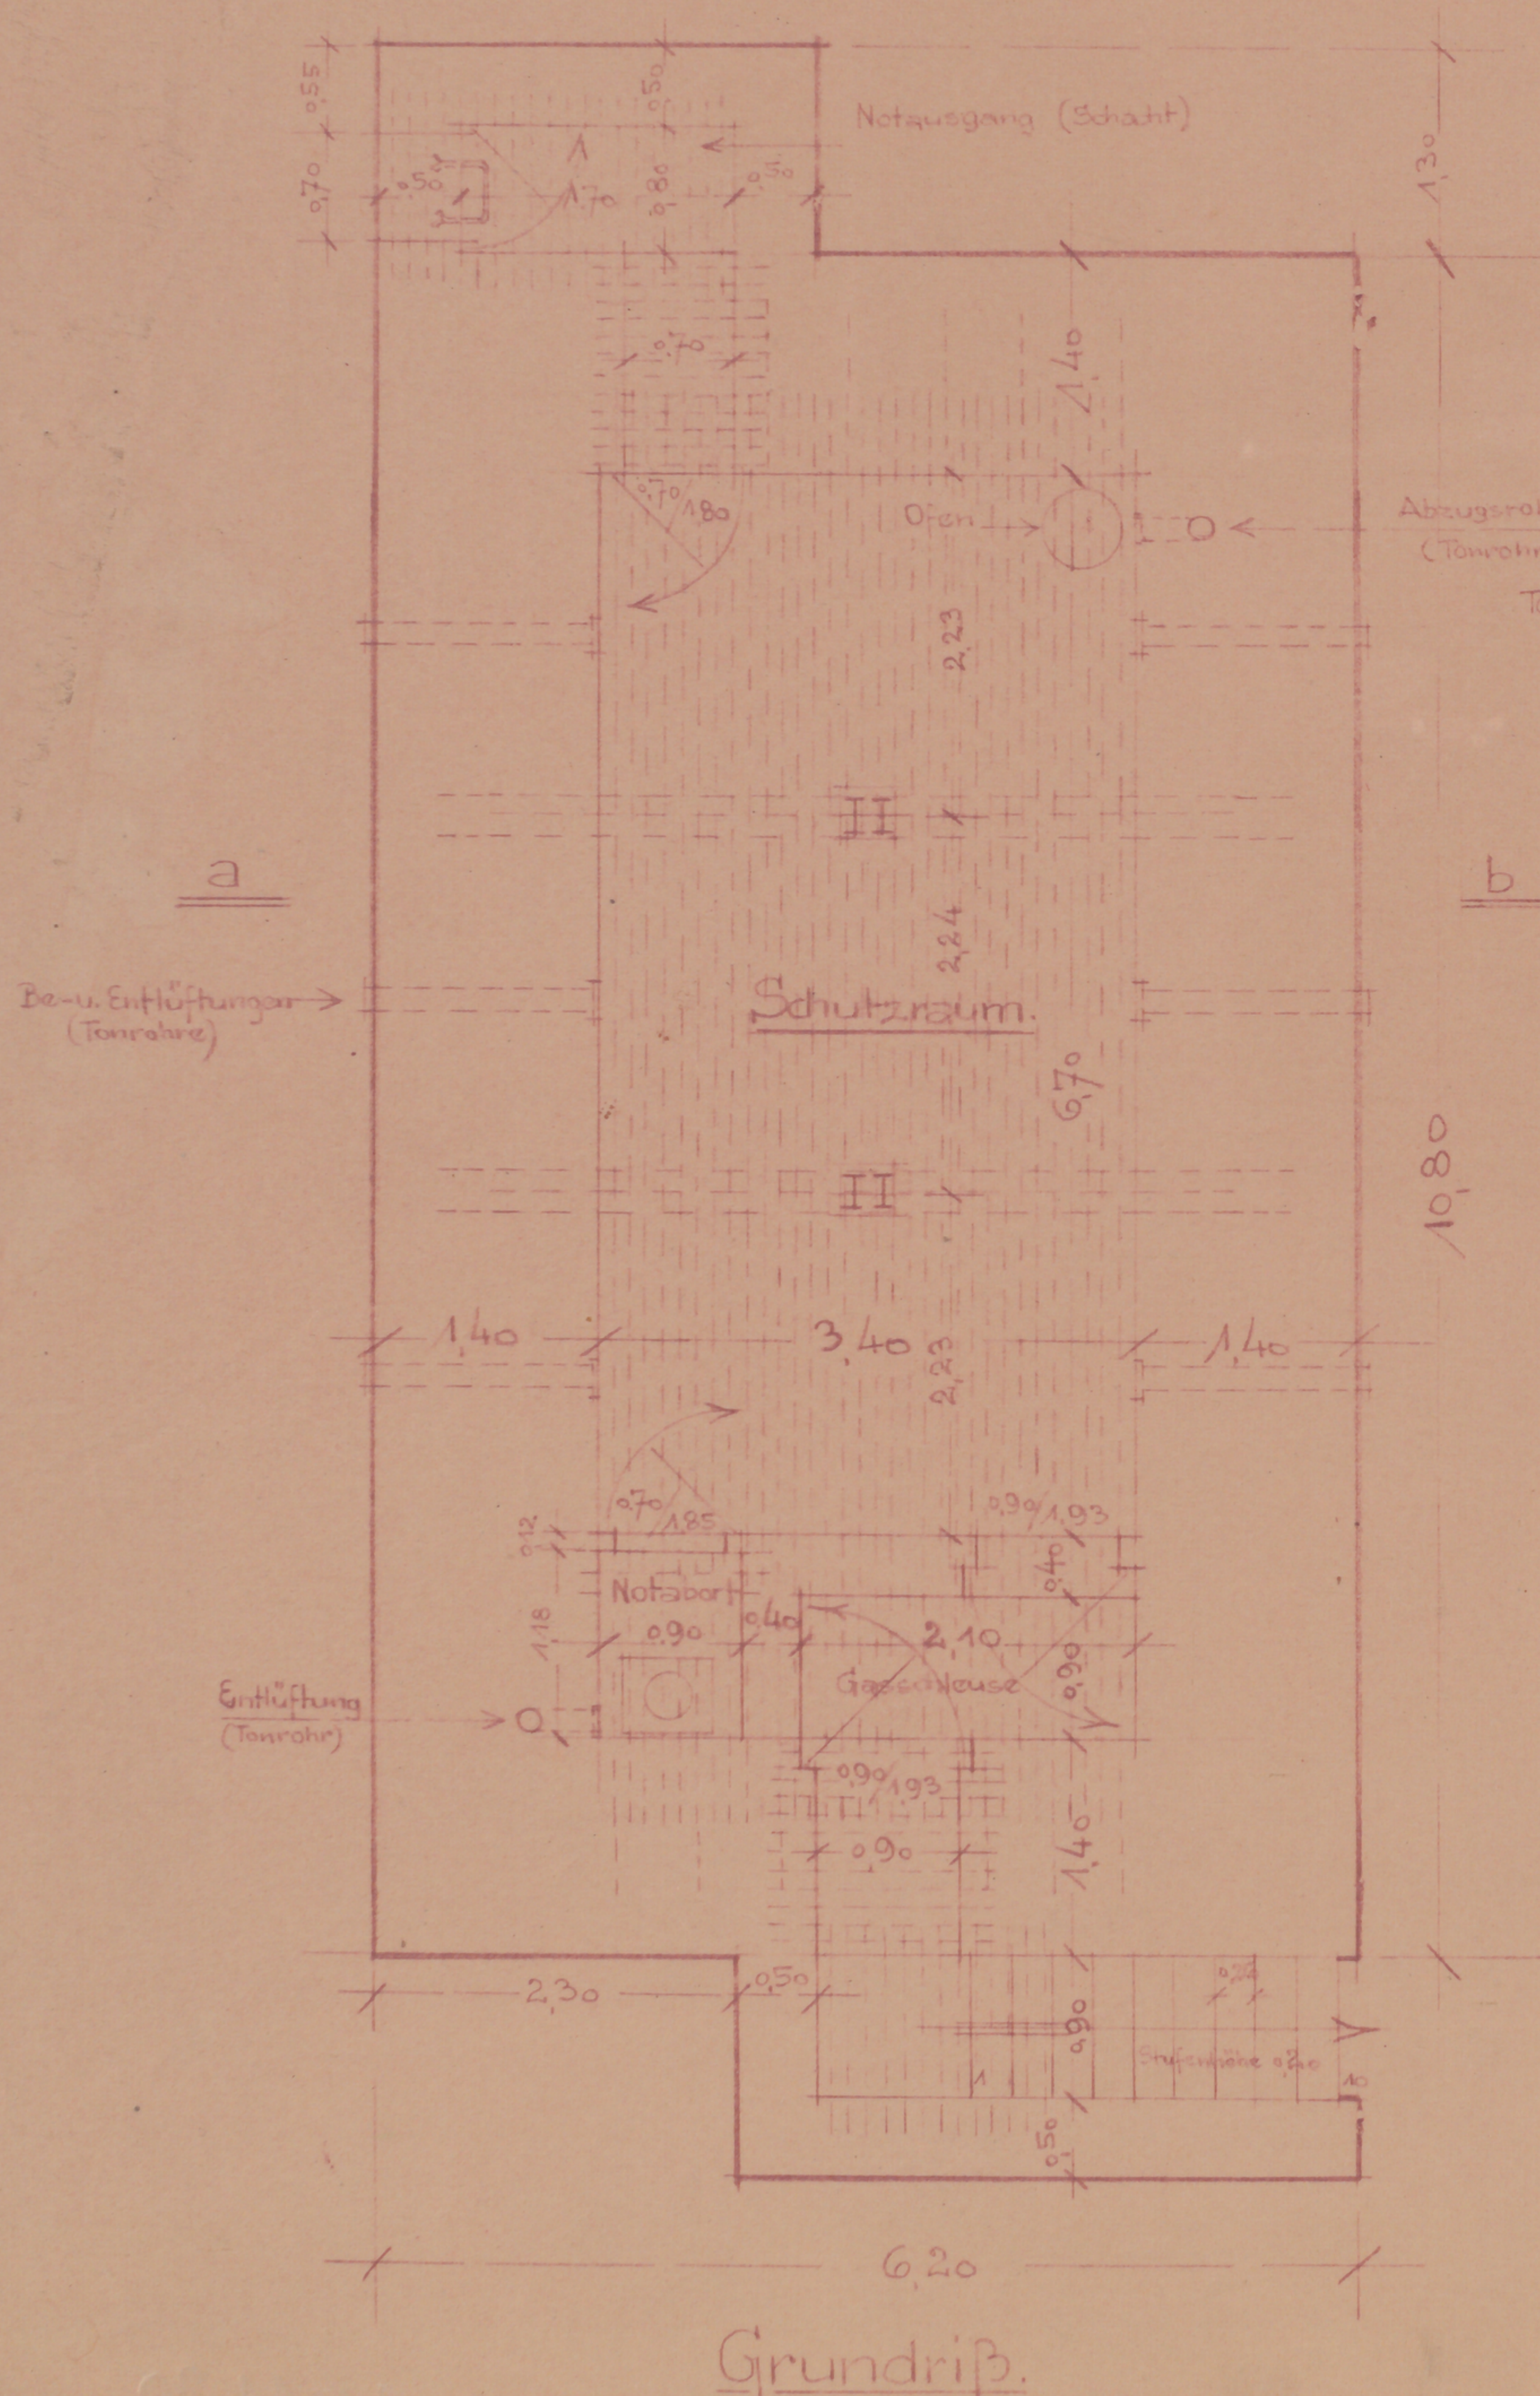

Zeichnung
 betr. Luftschutzbunker Hennef
 (für ca. 70 Personen)

M. 1:50.

Hennef im Februar 1945.

B.