ZEICHNUNG
ZU EINEM VERWALTUNGSGEBÄUDE
AUF DEM SÜDWESTKIRCHHOF STAHNSDORF

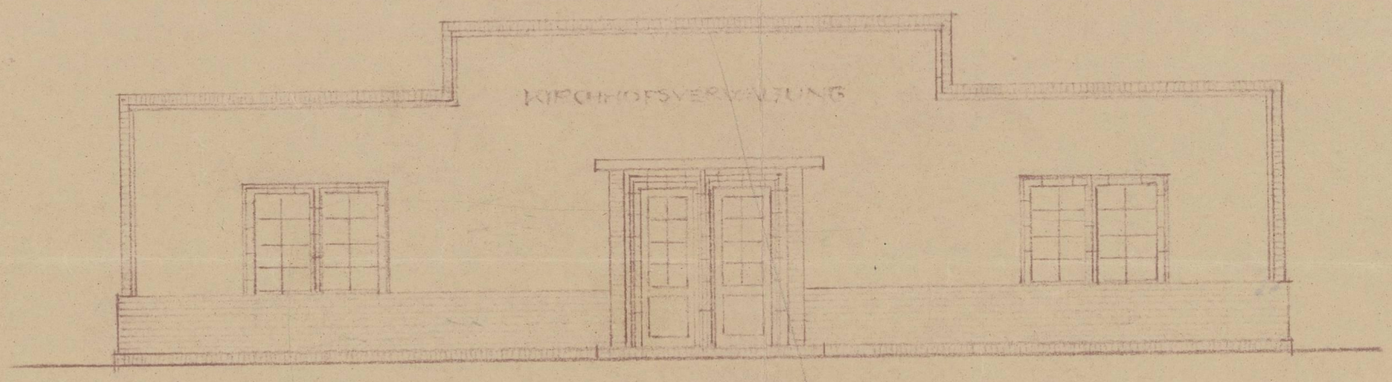

ANSICHT.

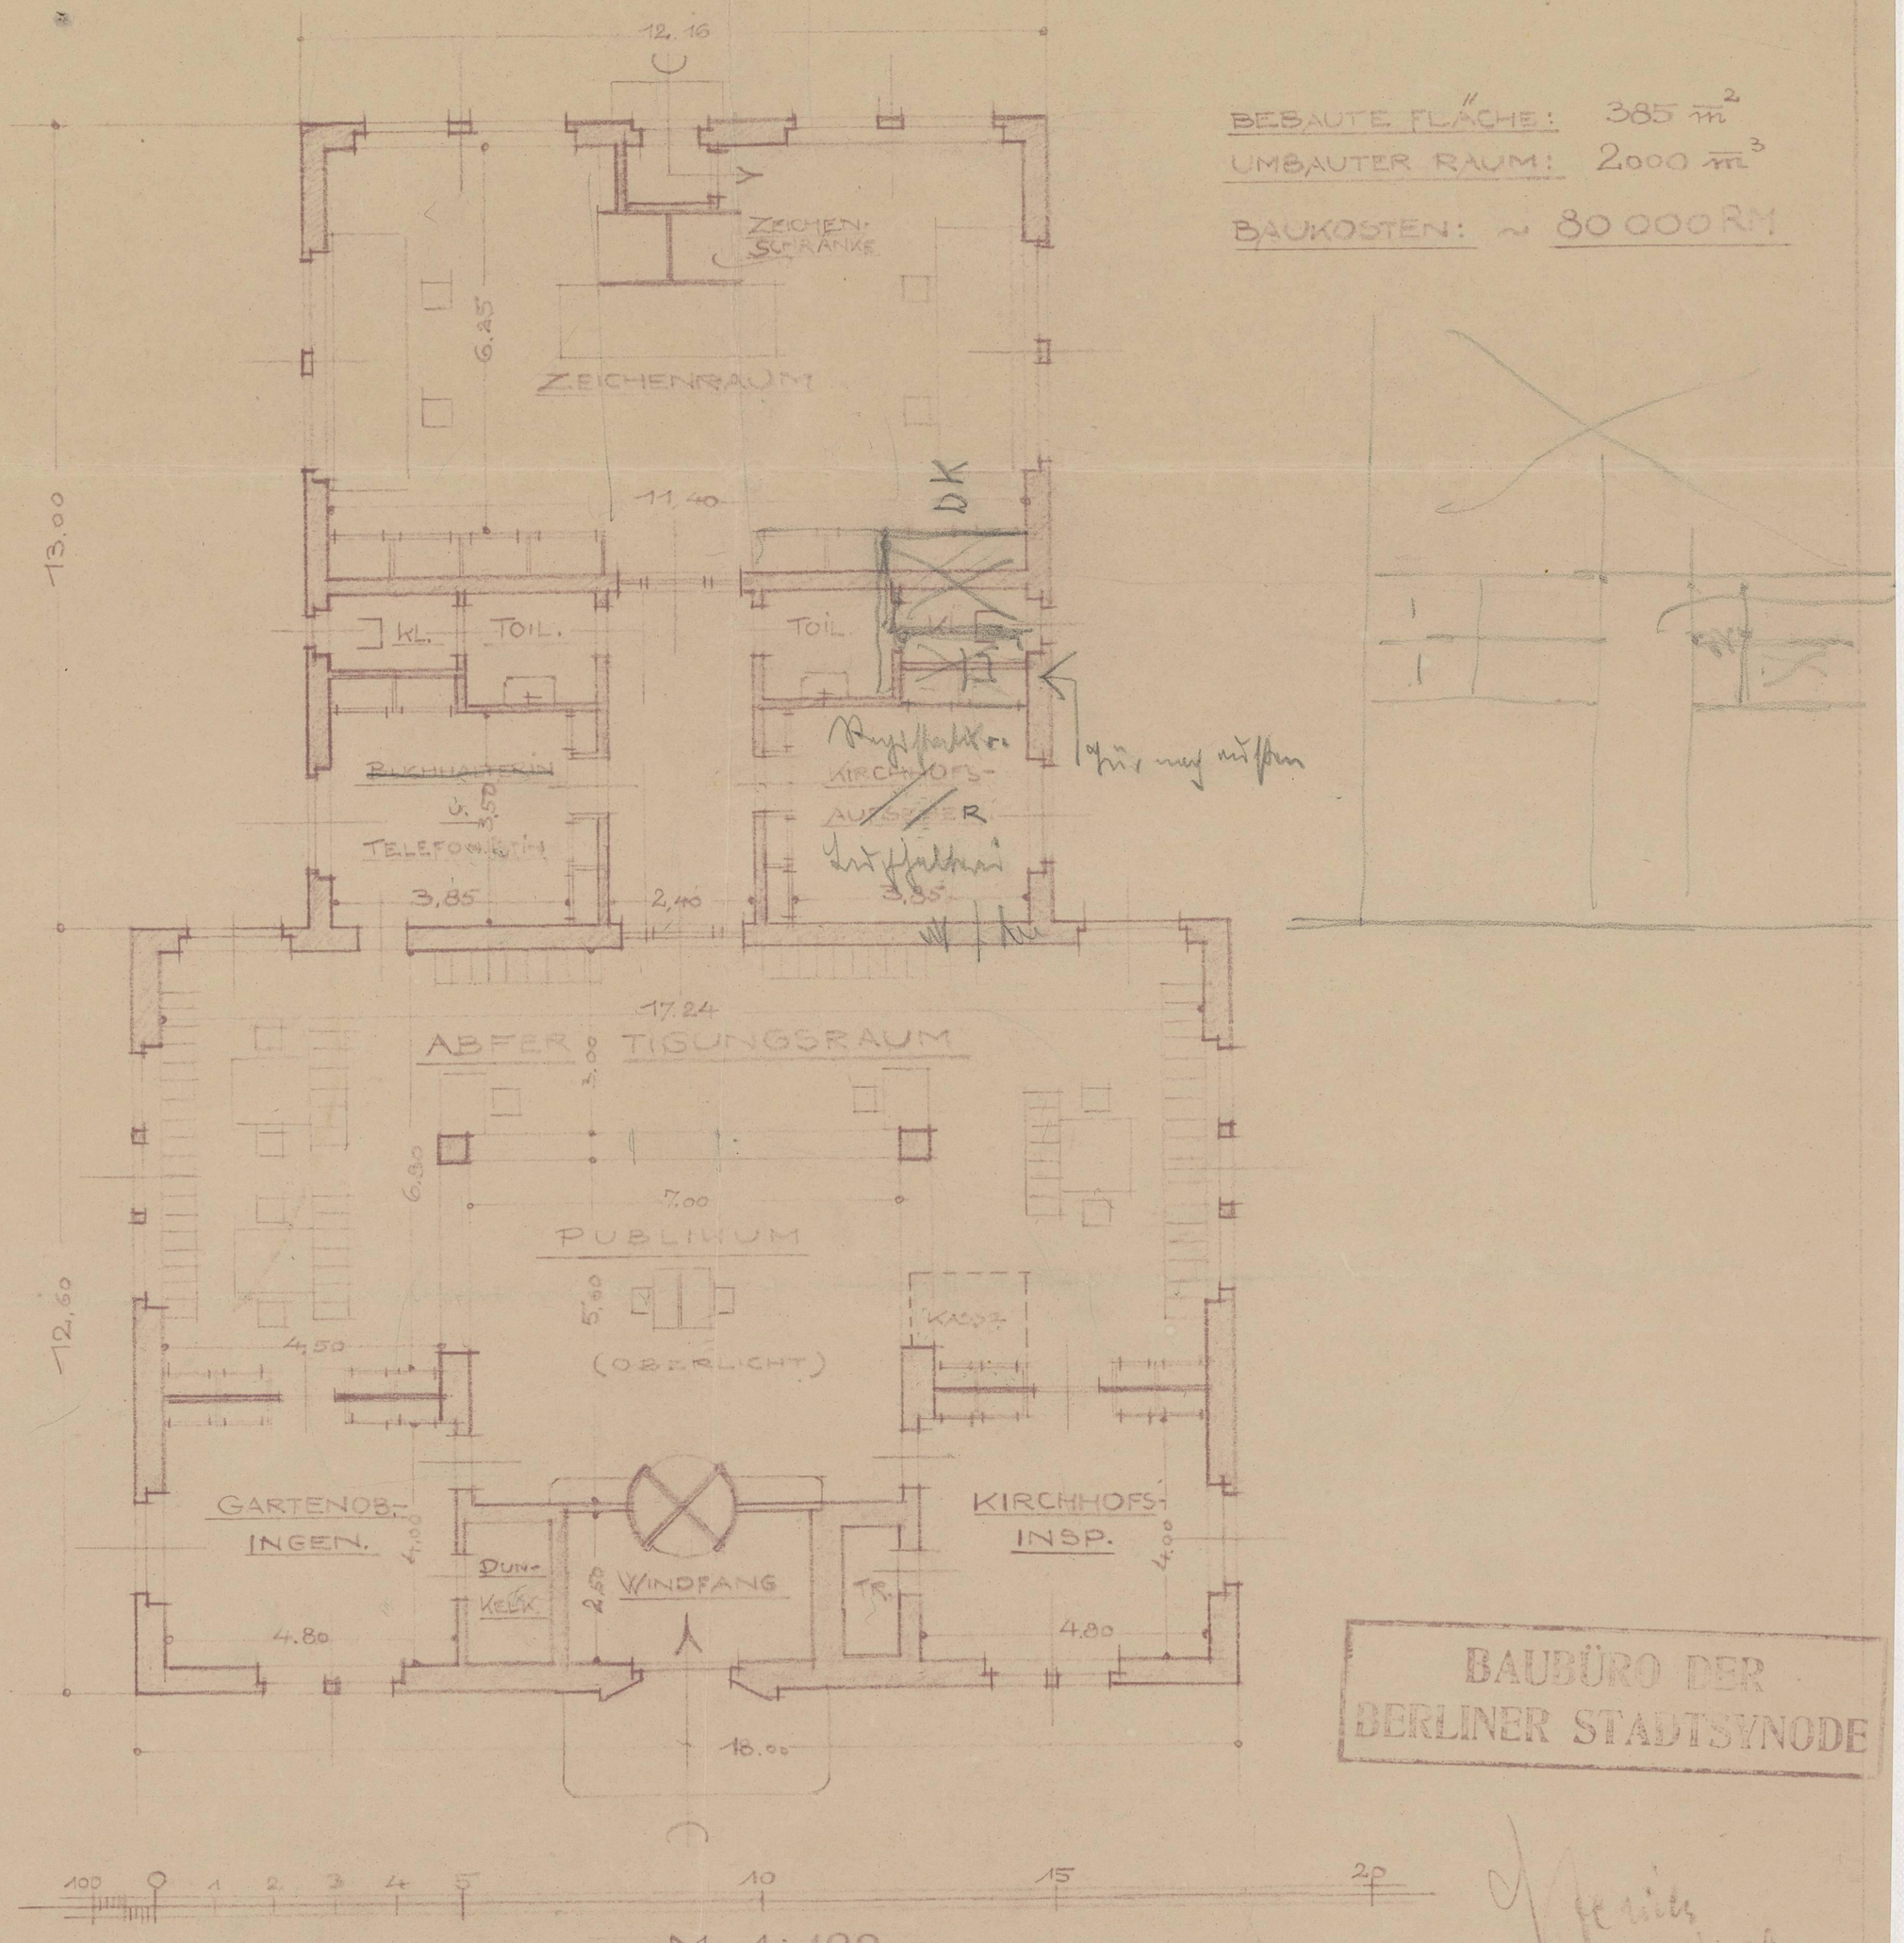

BEBAUTE FLÄCHE: 385 m²
UMBAUTER RAUM: 2000 m³
BAUKOSTEN: ~ 80 000 RM

BAUBÜRO DER
BERLINER STADTSYNODE

9

1/2/3