


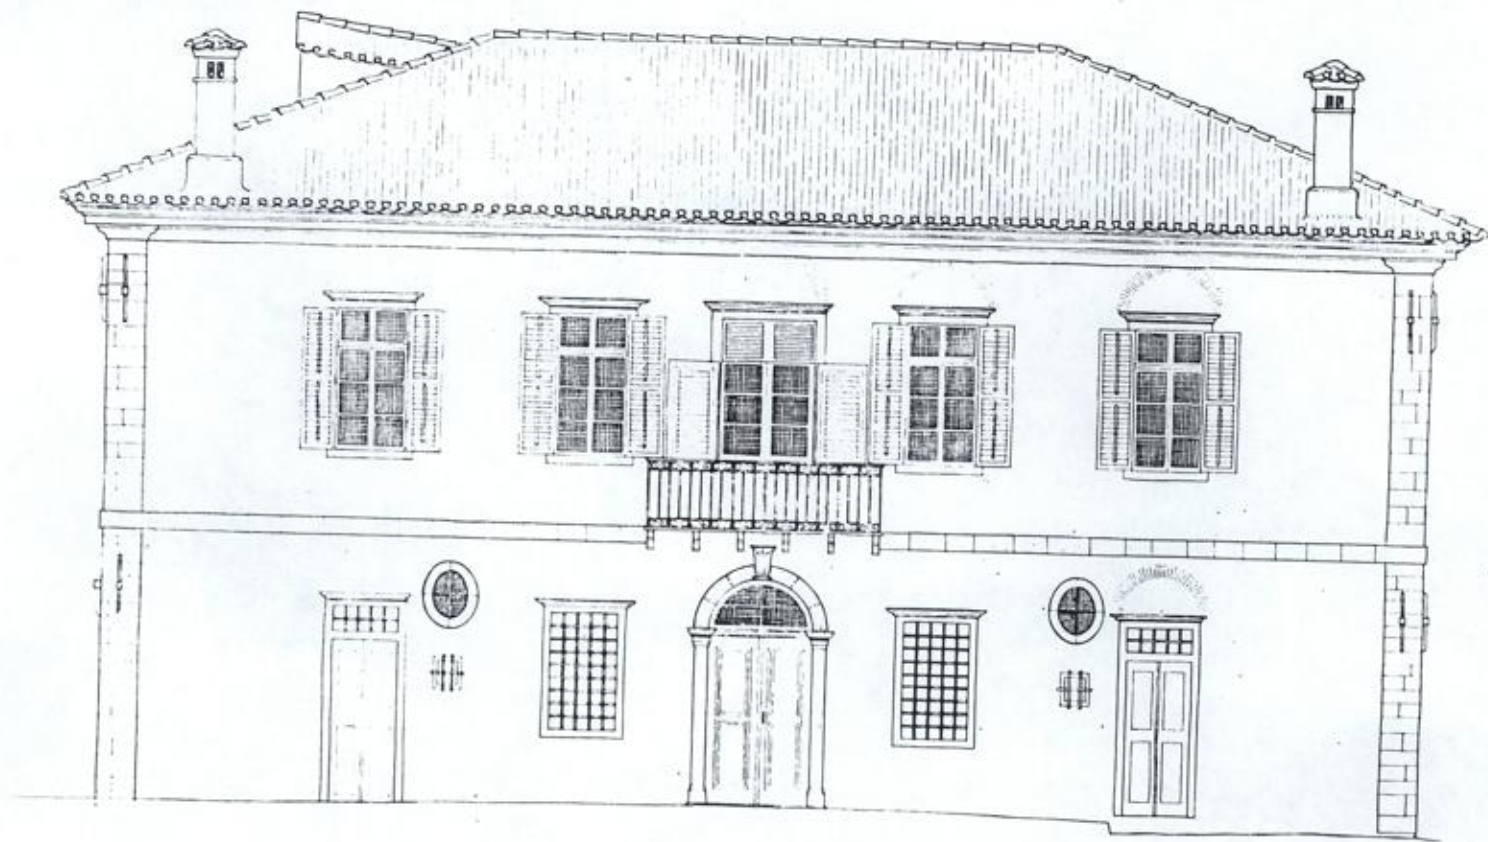

V. 1935

LEONARDOHAUS. (BERGSEITE)