


35


Broelthaler Eisenbahn-Actien-Gesellschaft

Bennet-Asbach


Güterschuppen auf Station Asbach

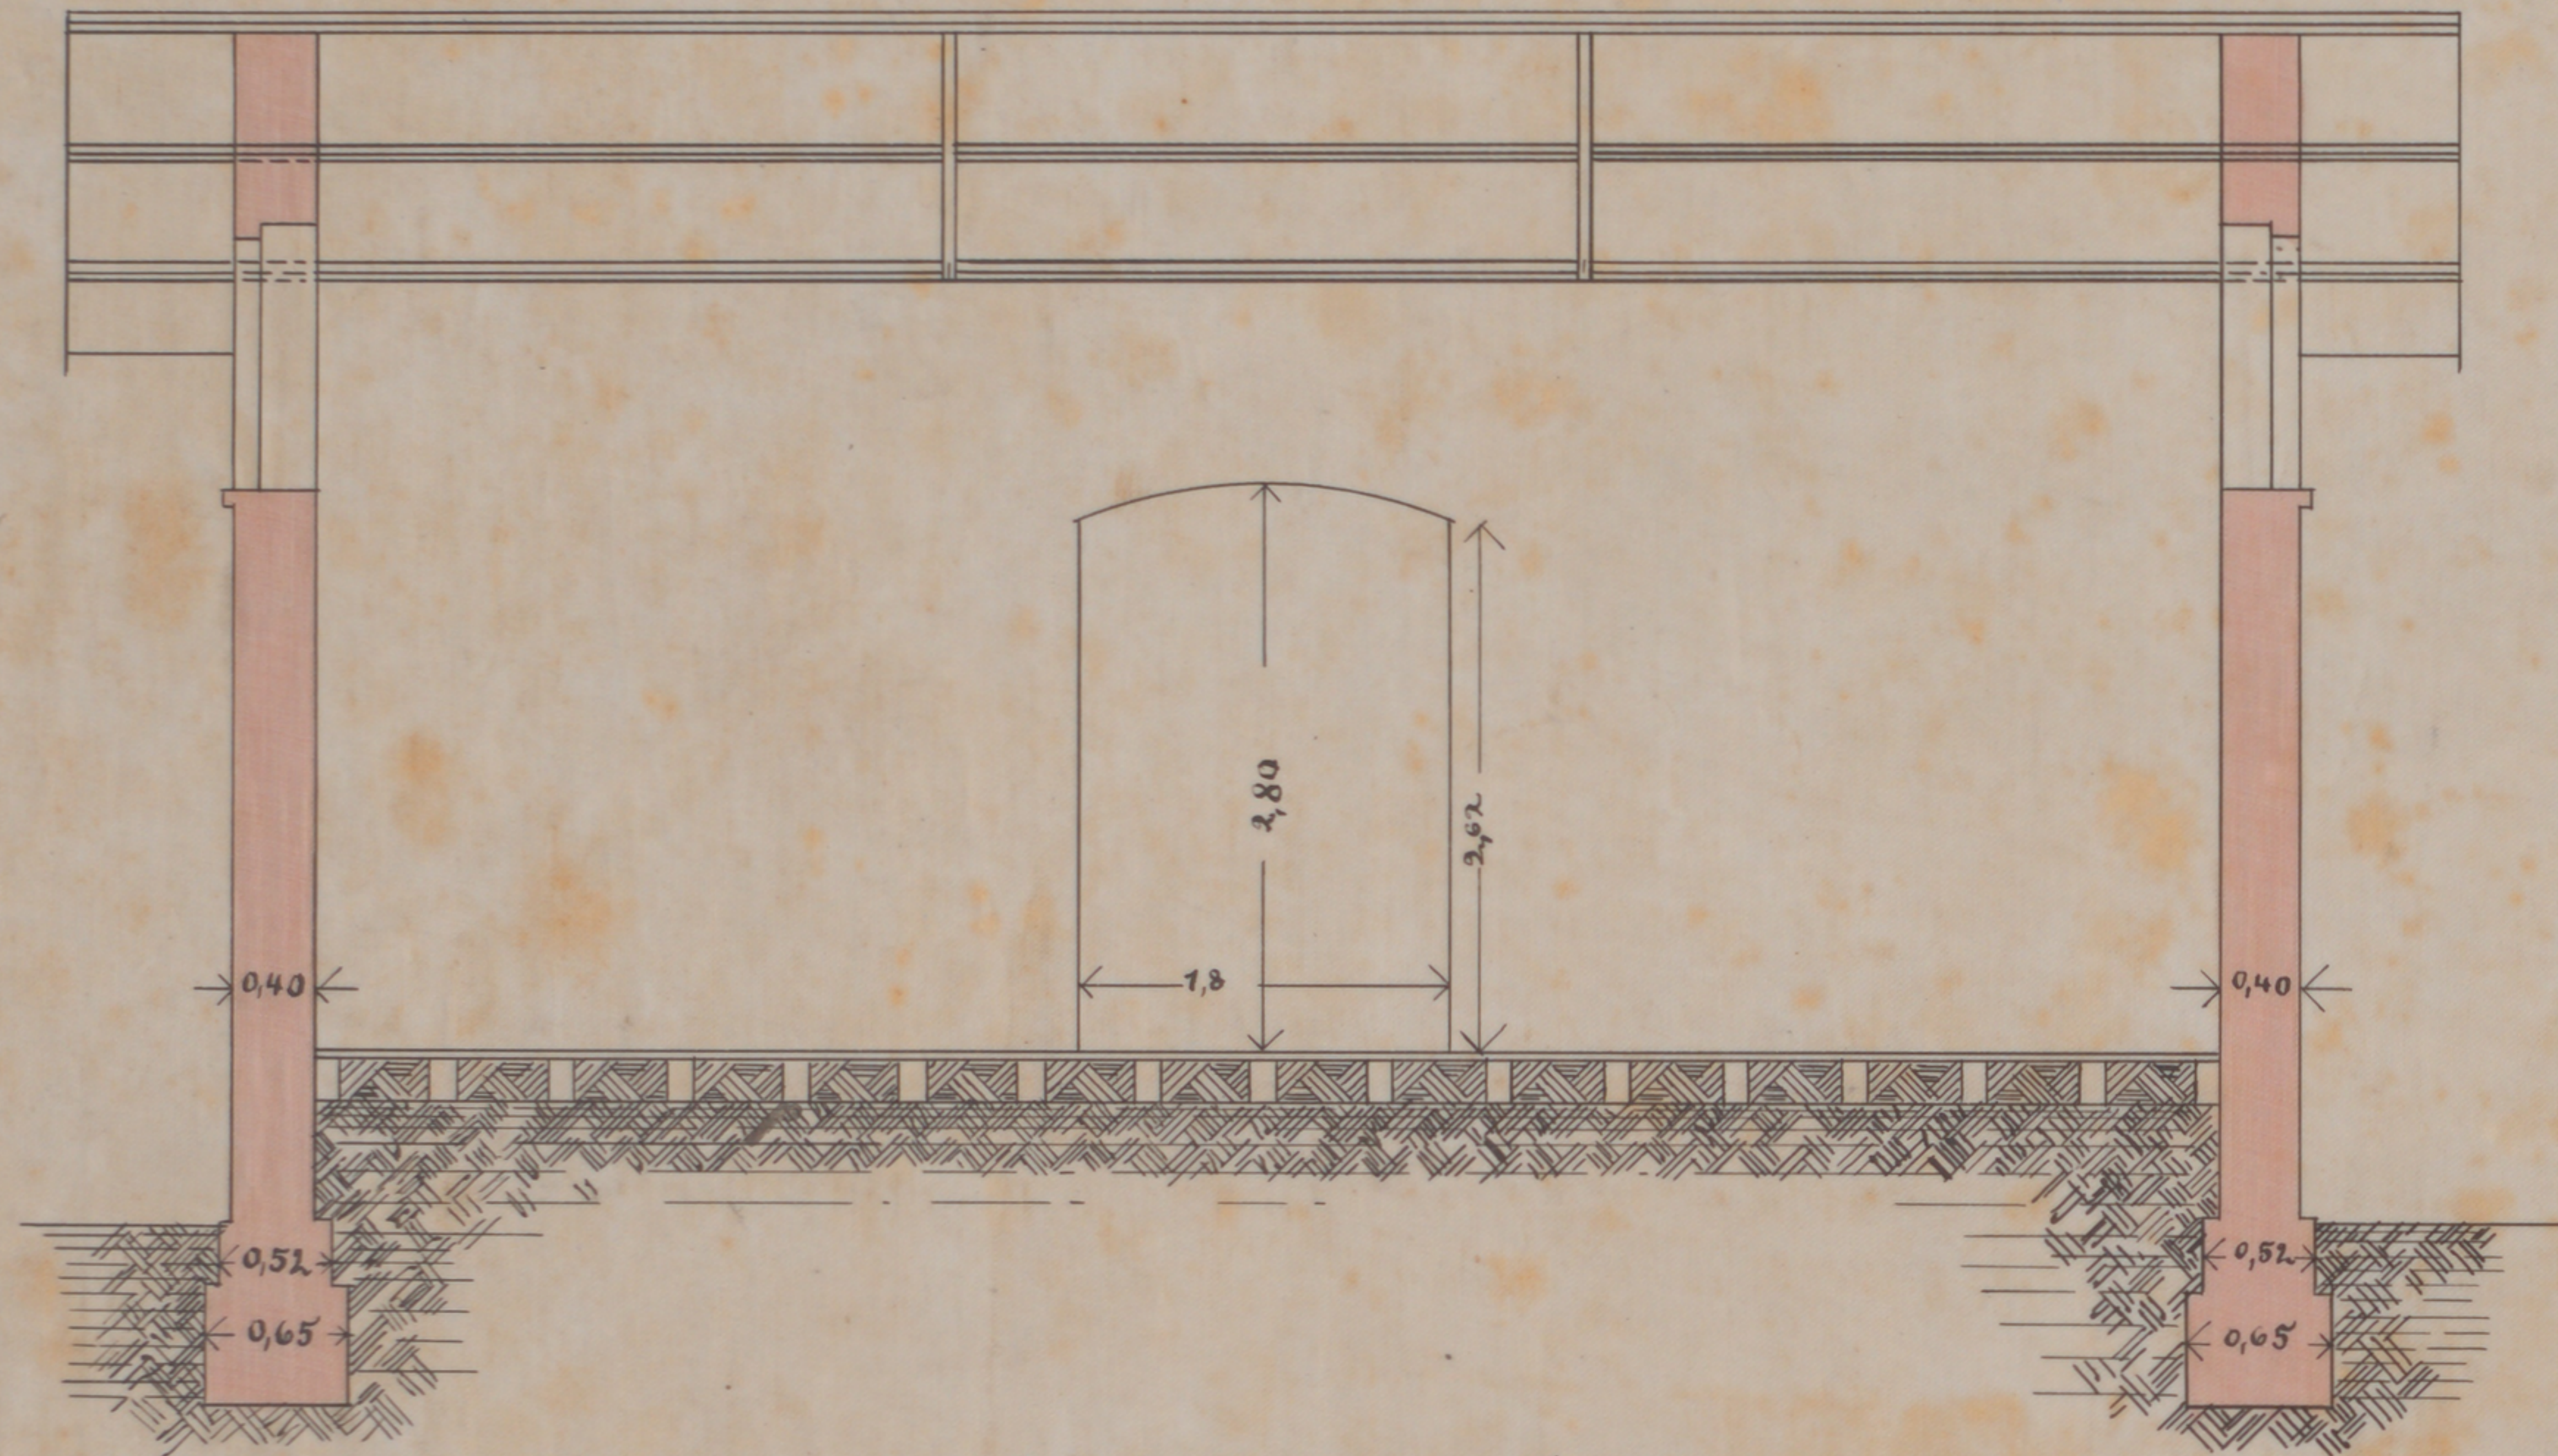


Längenschnitt.

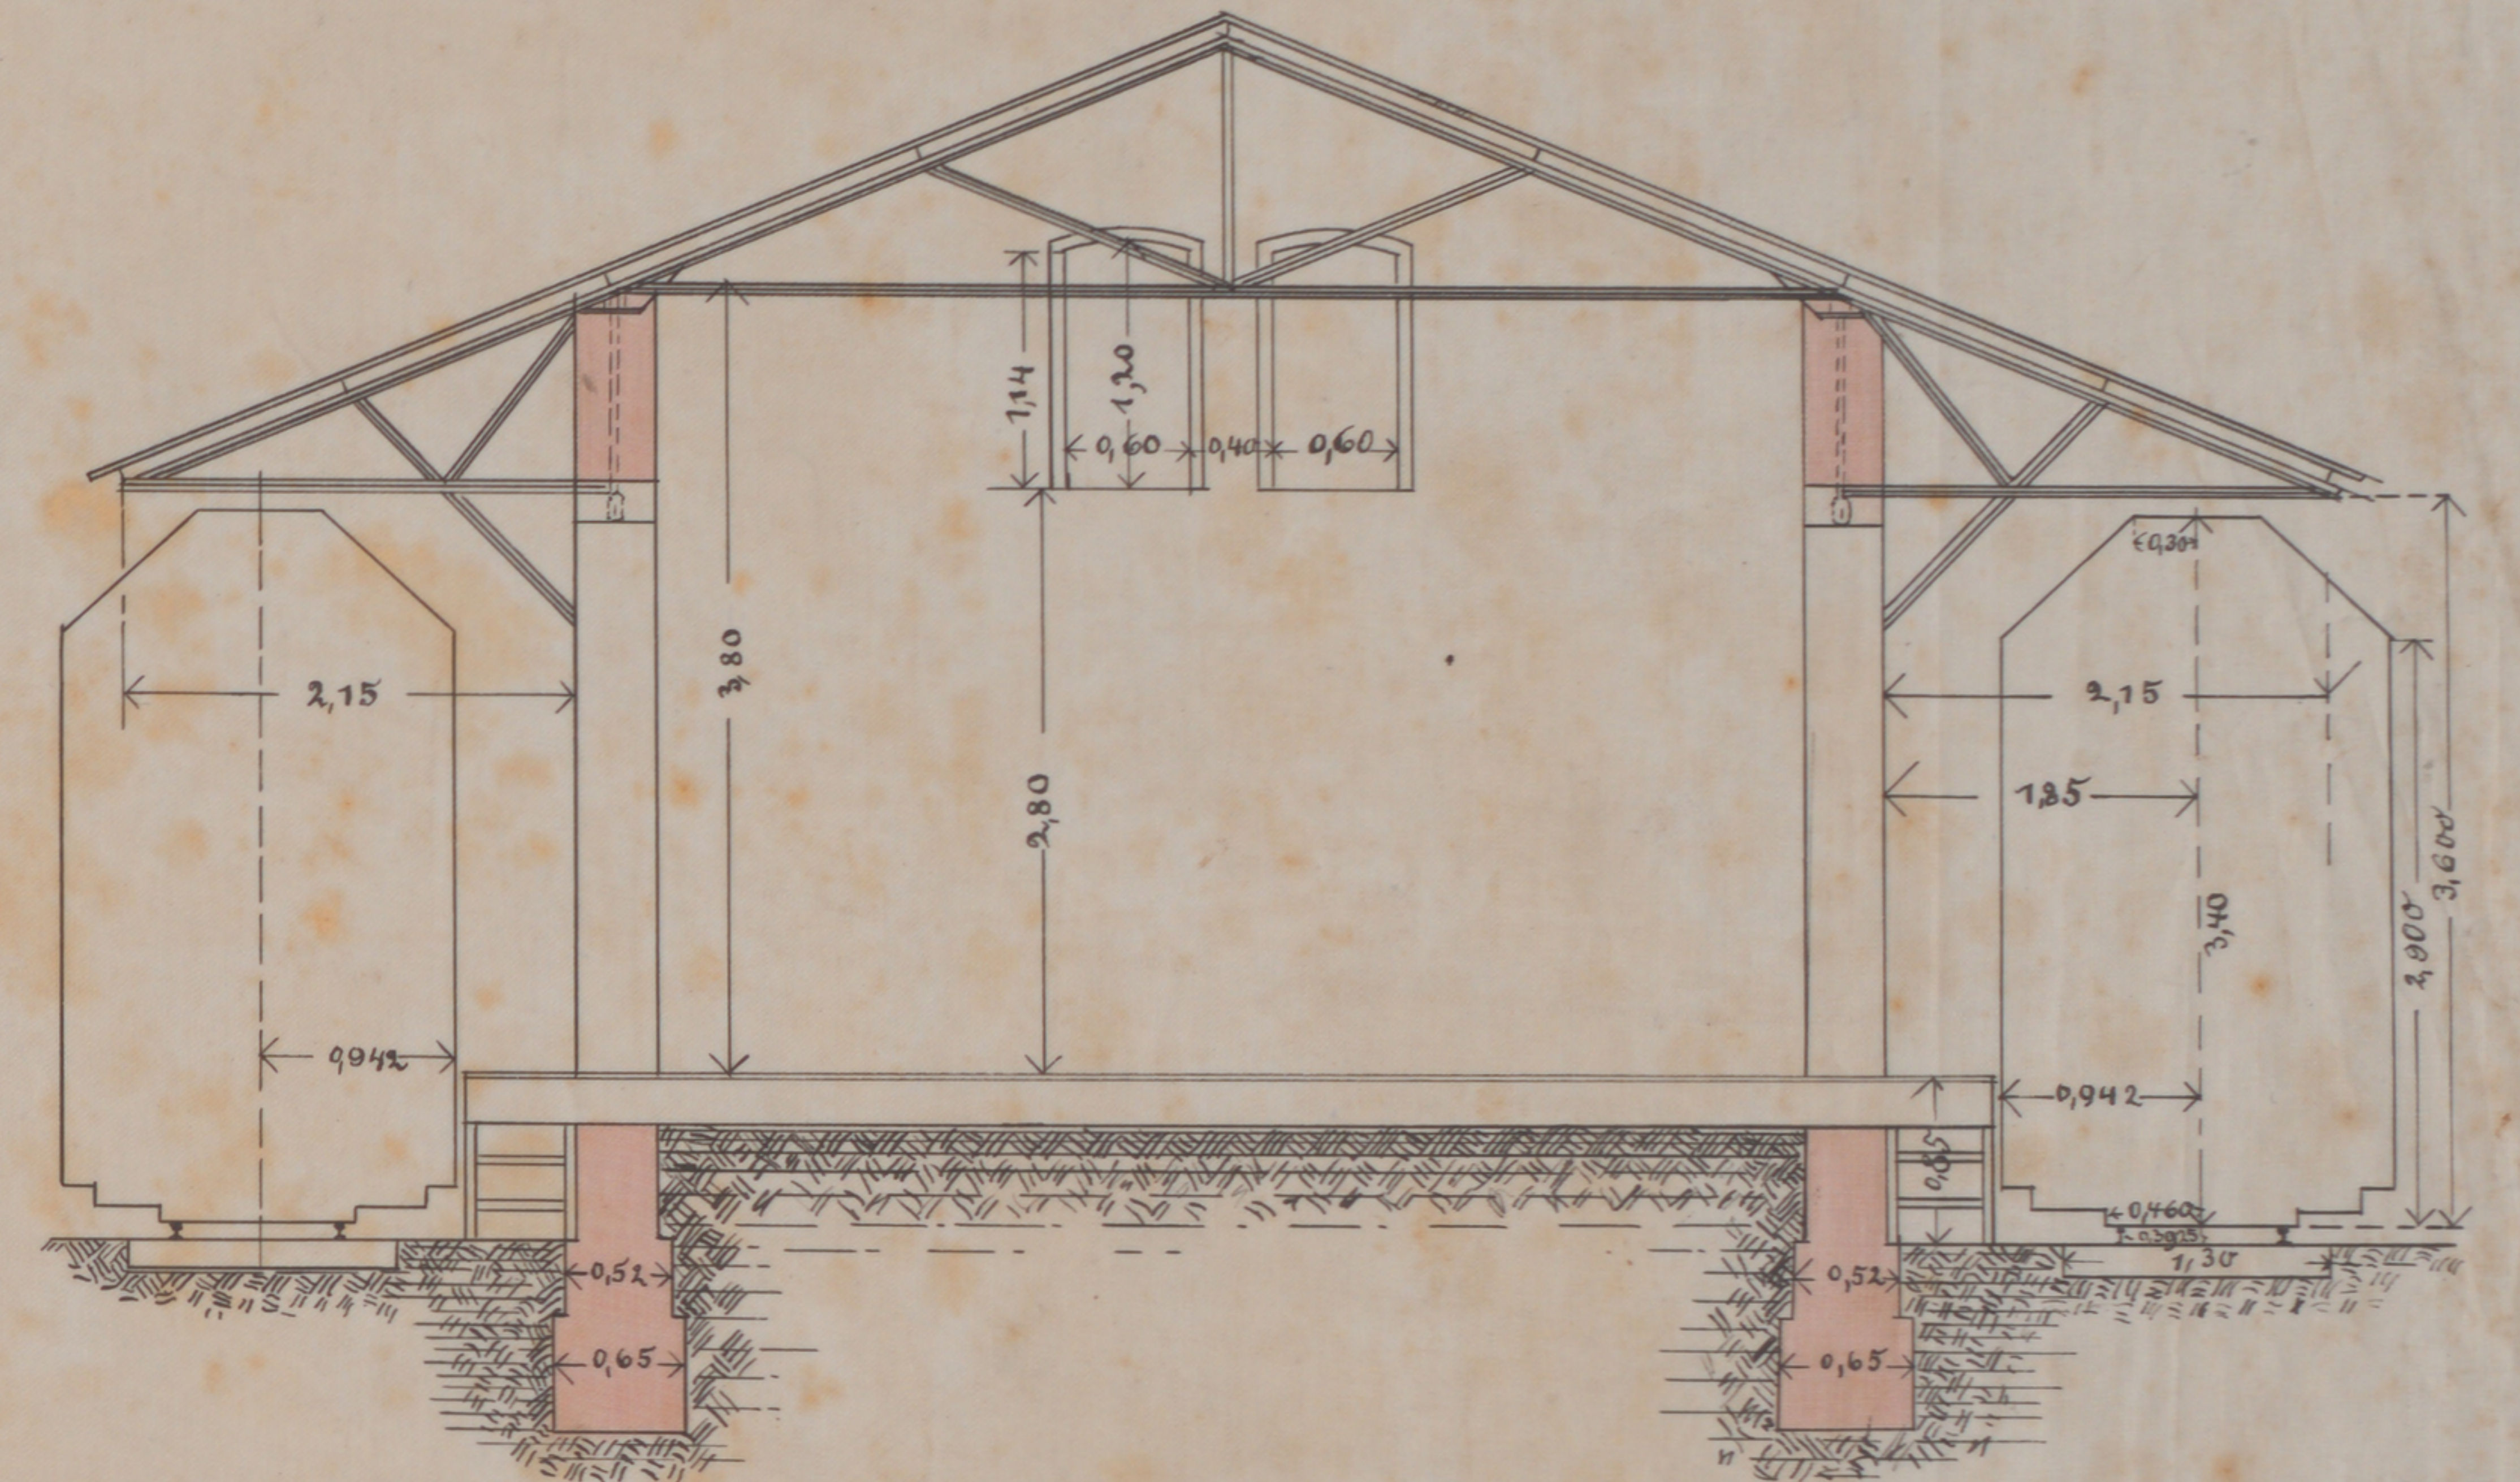


Querschnitt.

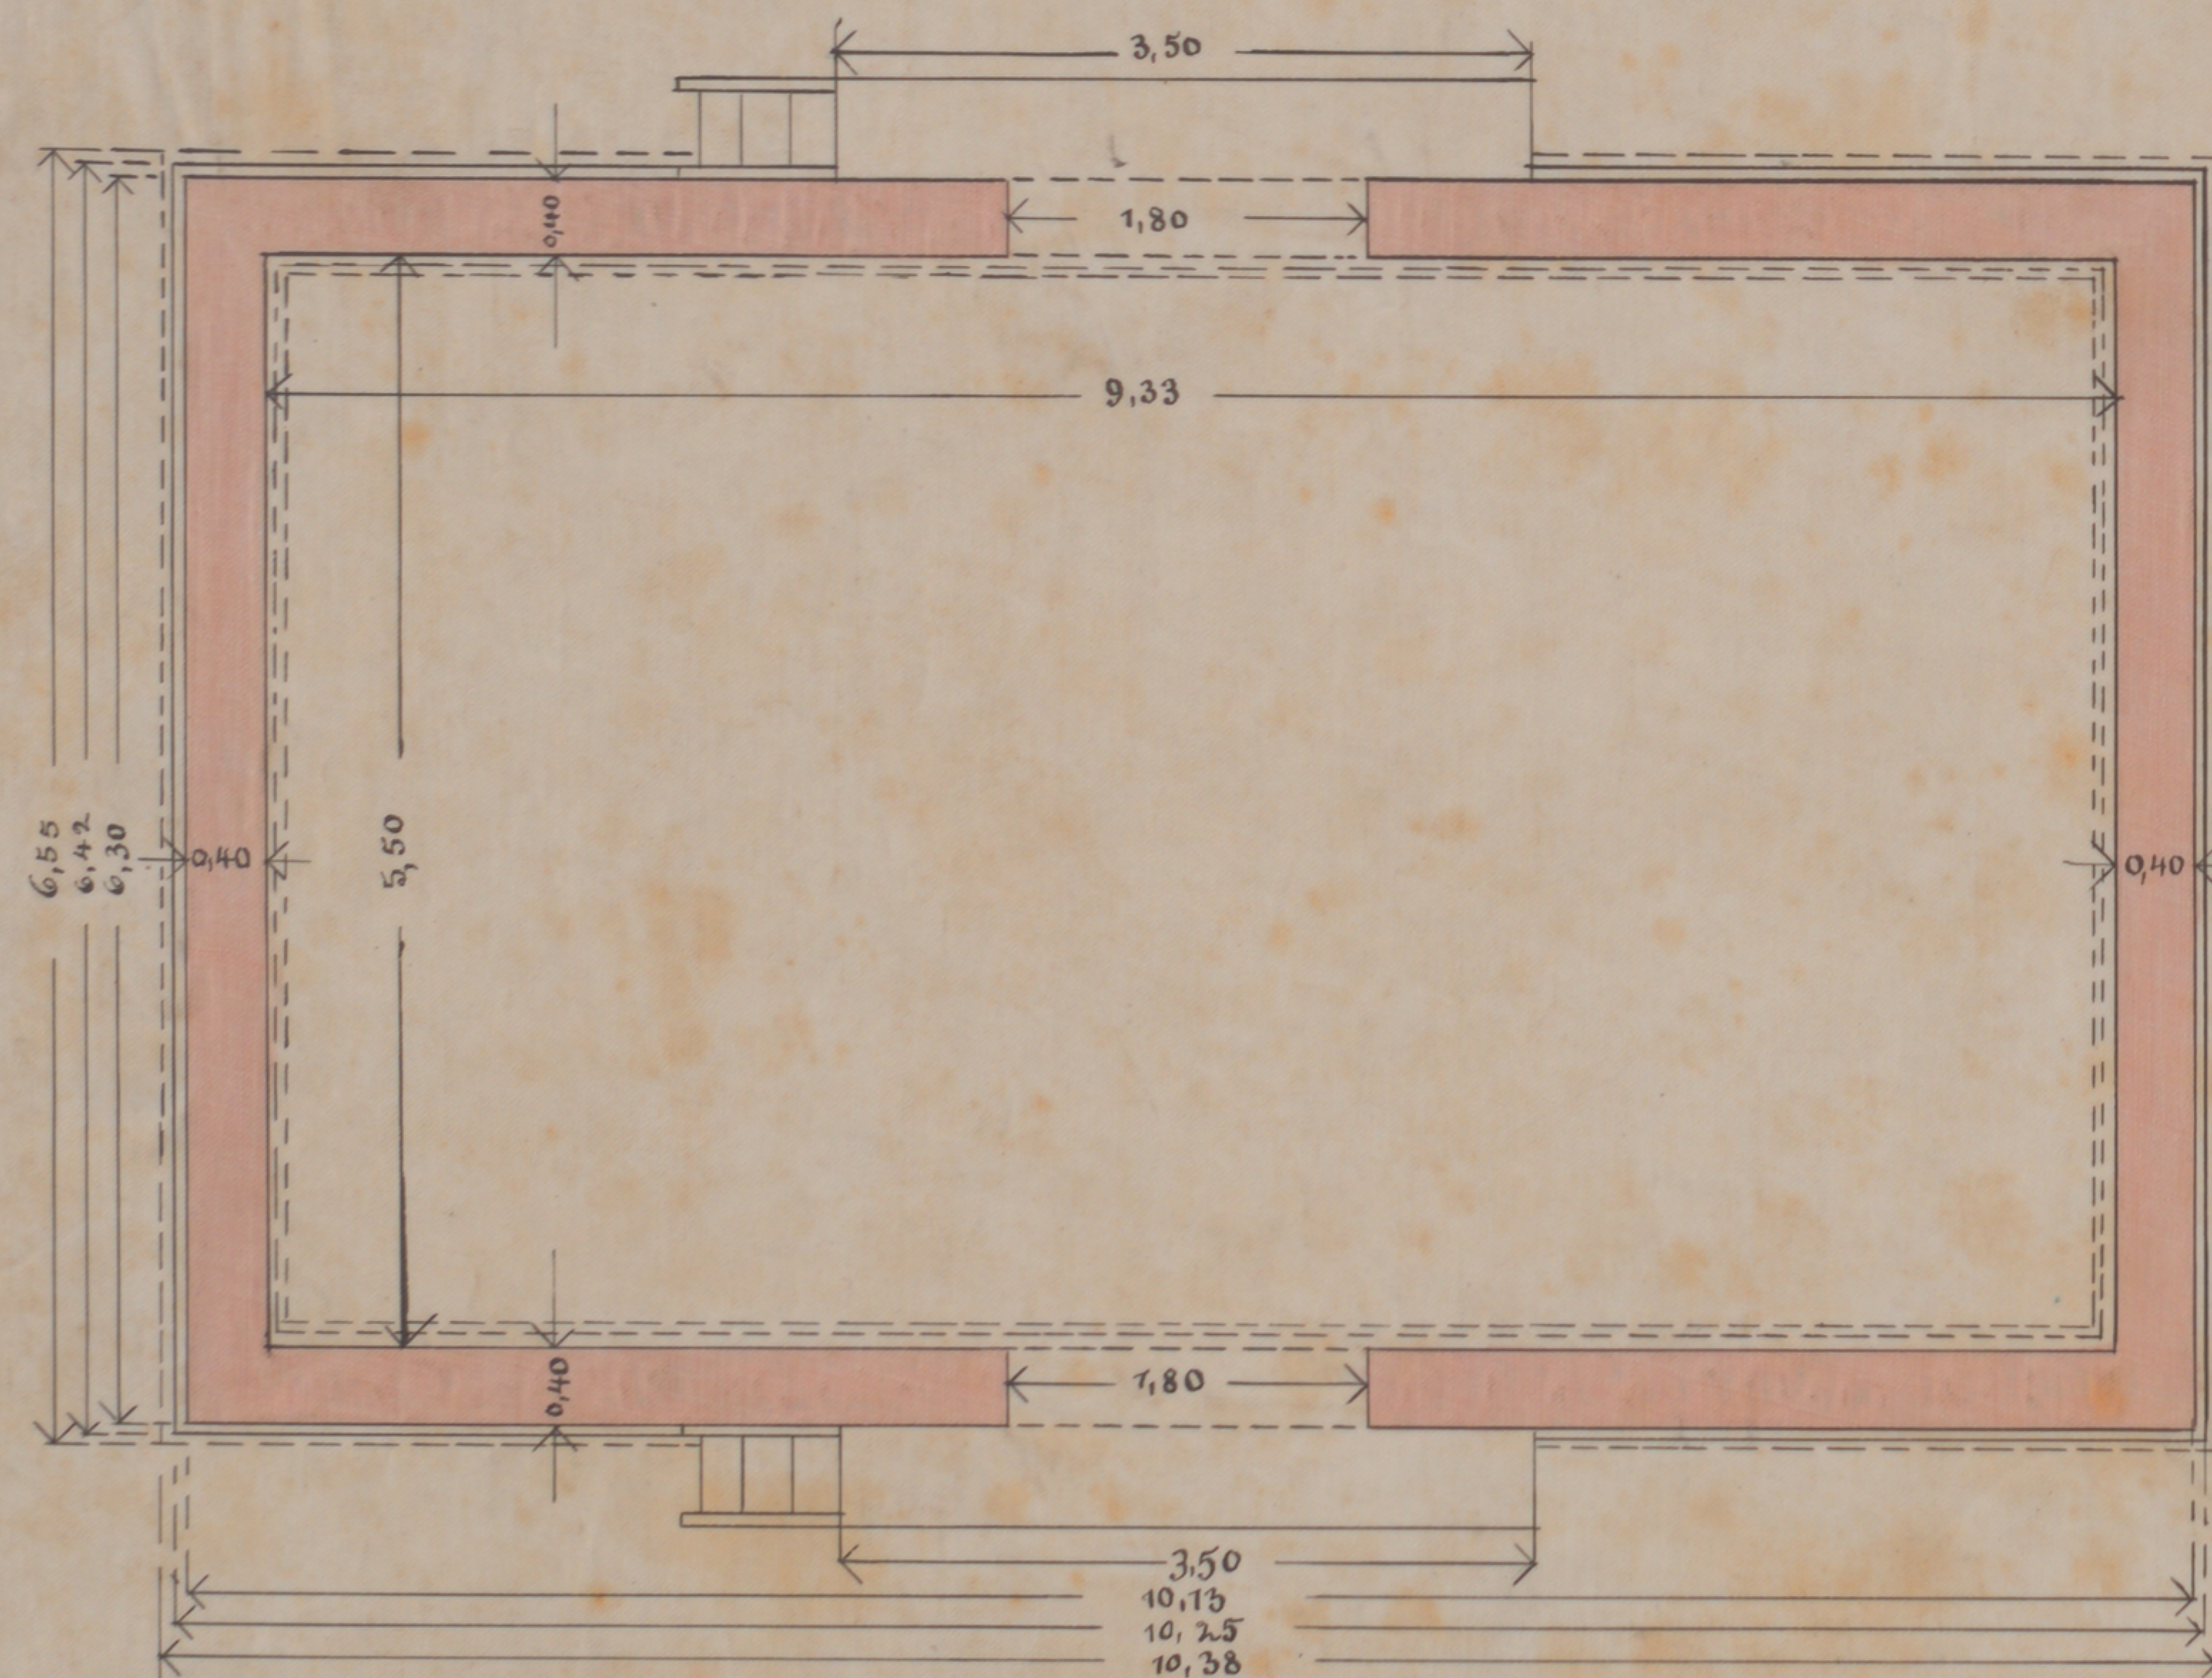

Grundriss.

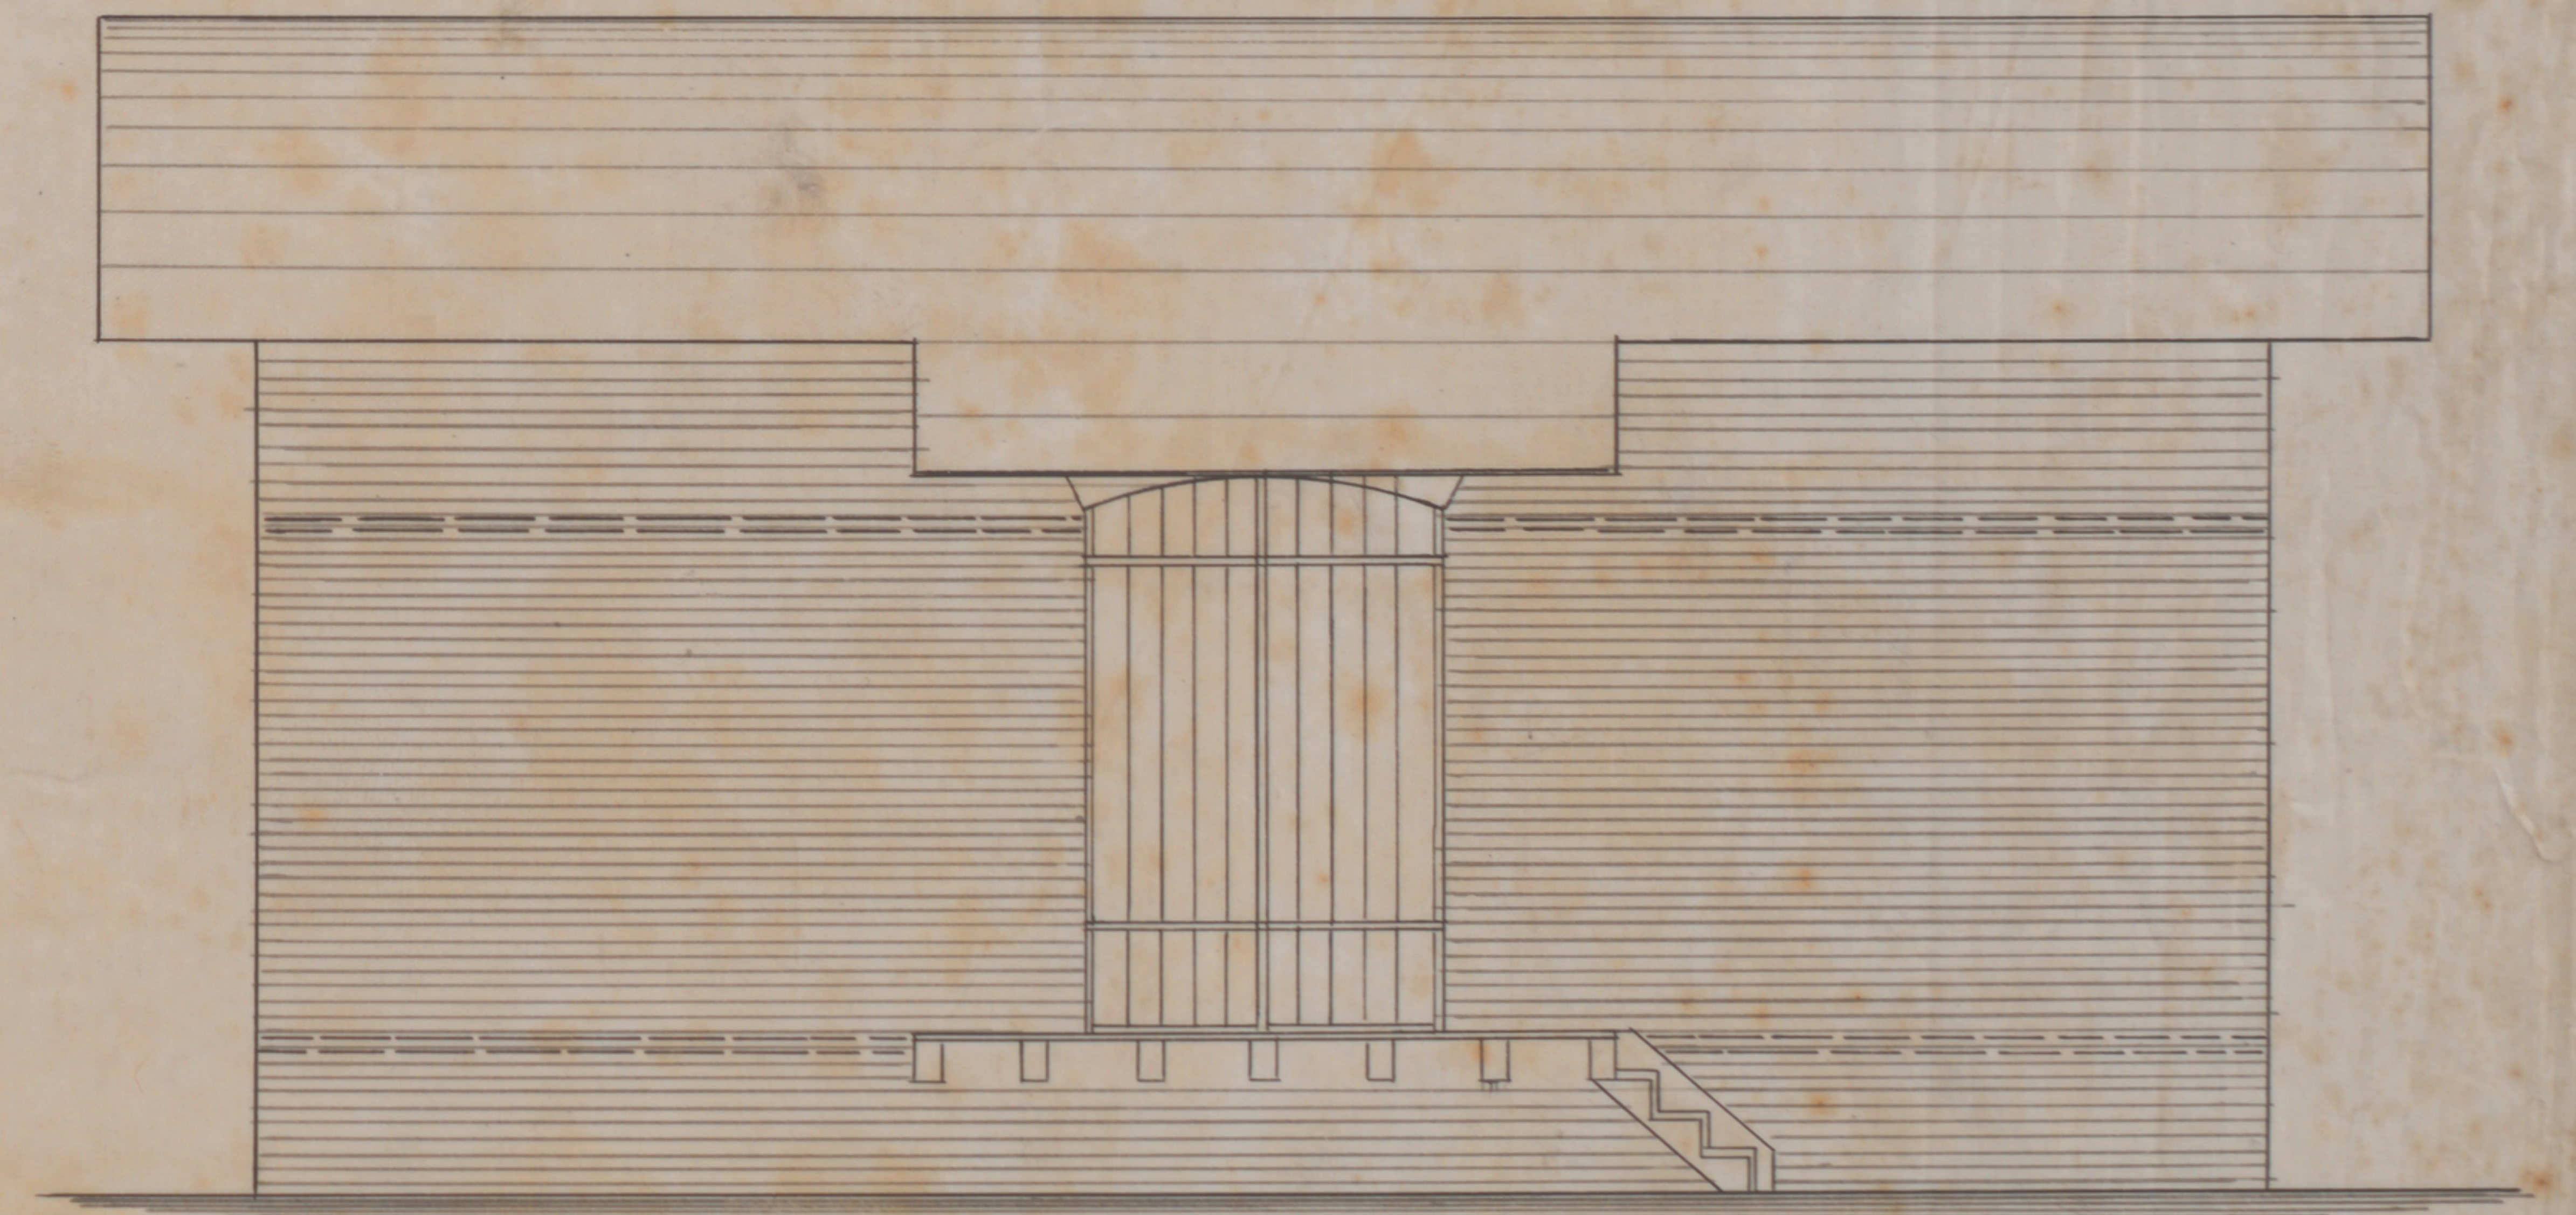

Ansicht.

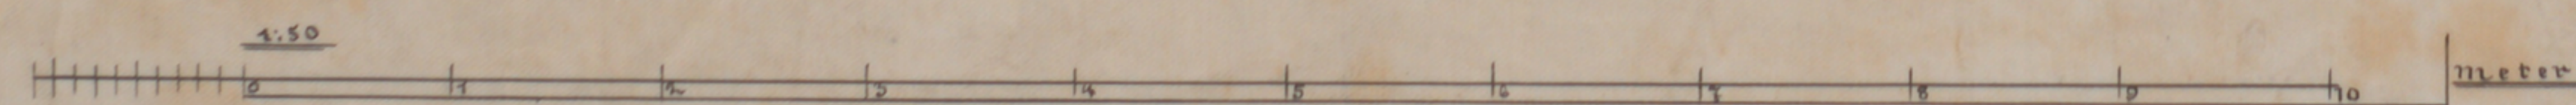

CP-PAMP