Stadtarchiv Sankt Augustin / SN 176 / 00922

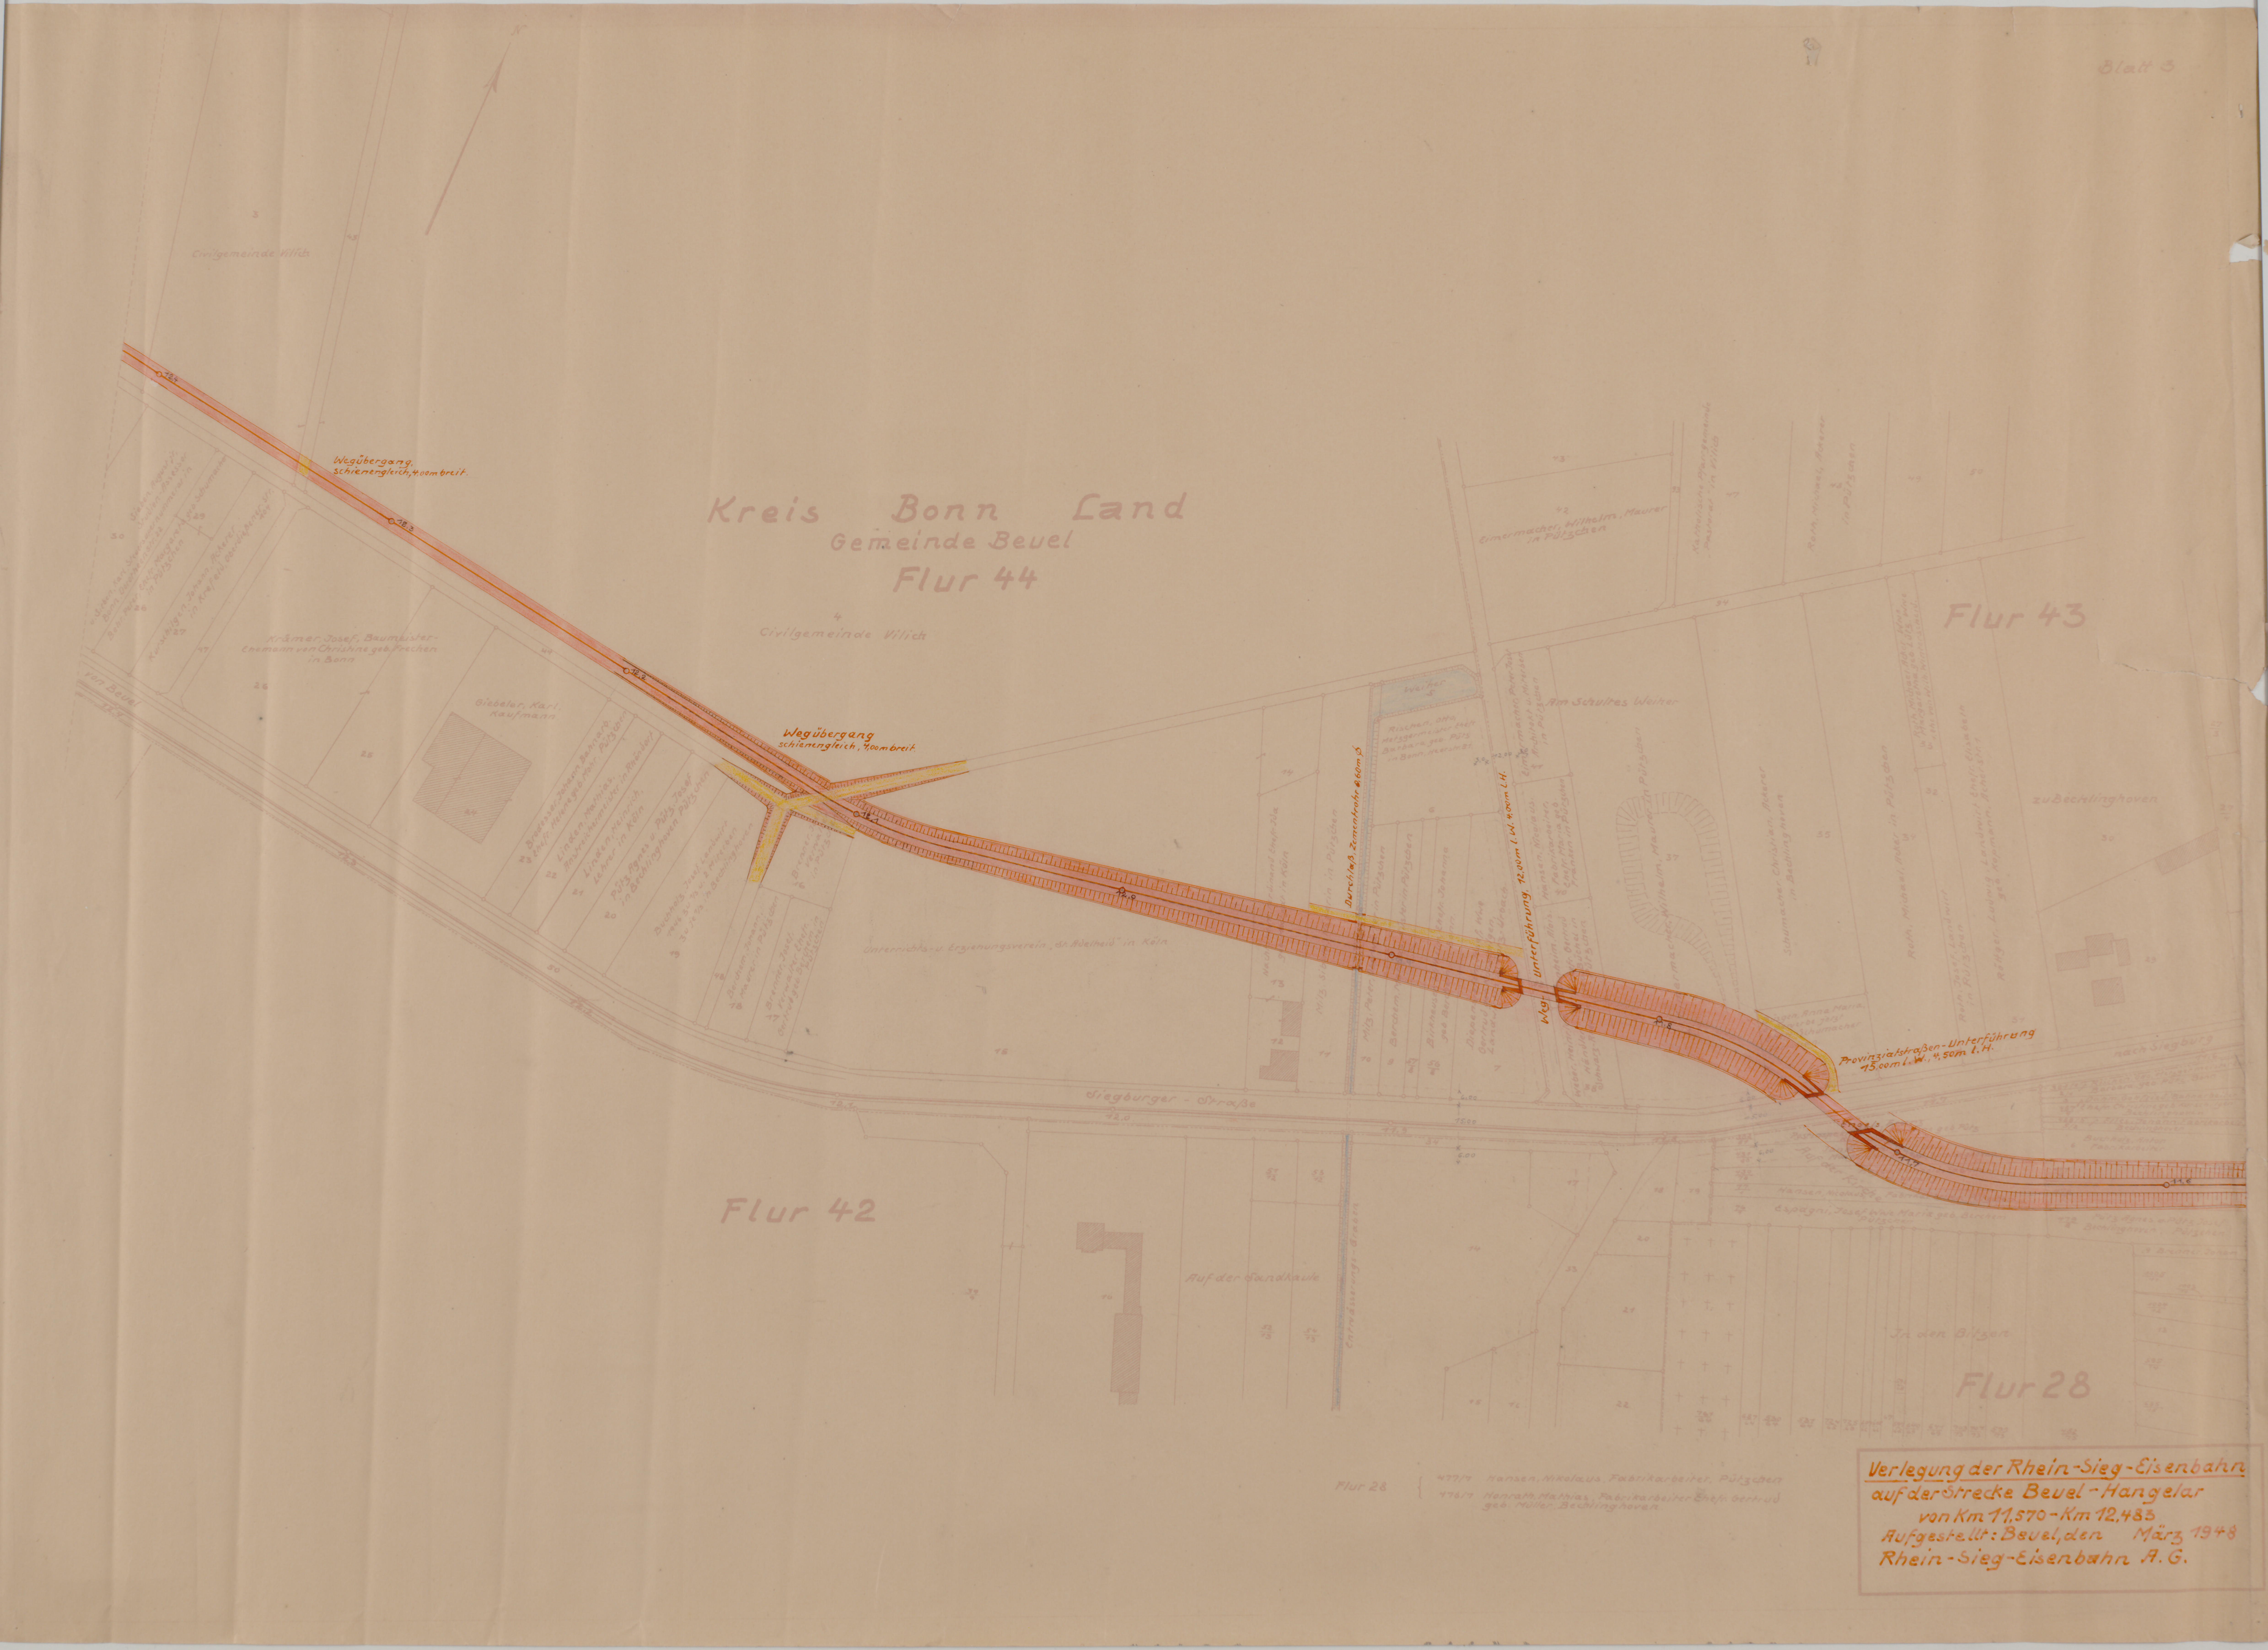
Blatt 3
Kreis Bonn Land
Gemeinde Beuel
Flur 44
Civilgemeinde Vilich
Flur 43
Flur 42
Flur 28
Wegübergang, schienengleich, 4,00 m breit.
Wegübergang schienengleich, 4,00 m breit.
12.3
12.2
12.1
11.9
11.8
11.7
Durchlaß, Zementrohr 0,60 m Ø
Weg-Unterführung, 12,00 m l. W. 4,00 m l. H.
Provinzialstraßen-Unterführung 15,00 m l. W., 4,50 m l. H.
Weiher
Am Schultes Weiher
Siegburger Straße
Krämer, Josef, Baumeister-Ehemann von Christine geb. Frechen in Bonn
Giebeler, Karl, Kaufmann
Rischen, Otto, Metzgermeister Ehefr. Barbara geb. Püts in Bonn, Heerstr. 31
zu Bechlinghoven
nach Siegburg
Auf der Sandkaule
In den Bilgen
Flur 24

Verlegung der Rhein-Sieg-Eisenbahn
auf der Strecke Beuel - Hangelar
von Km 11,570 - Km 12,483
Aufgestellt: Beuel, den März 1948
Rhein-Sieg-Eisenbahn A.G.