
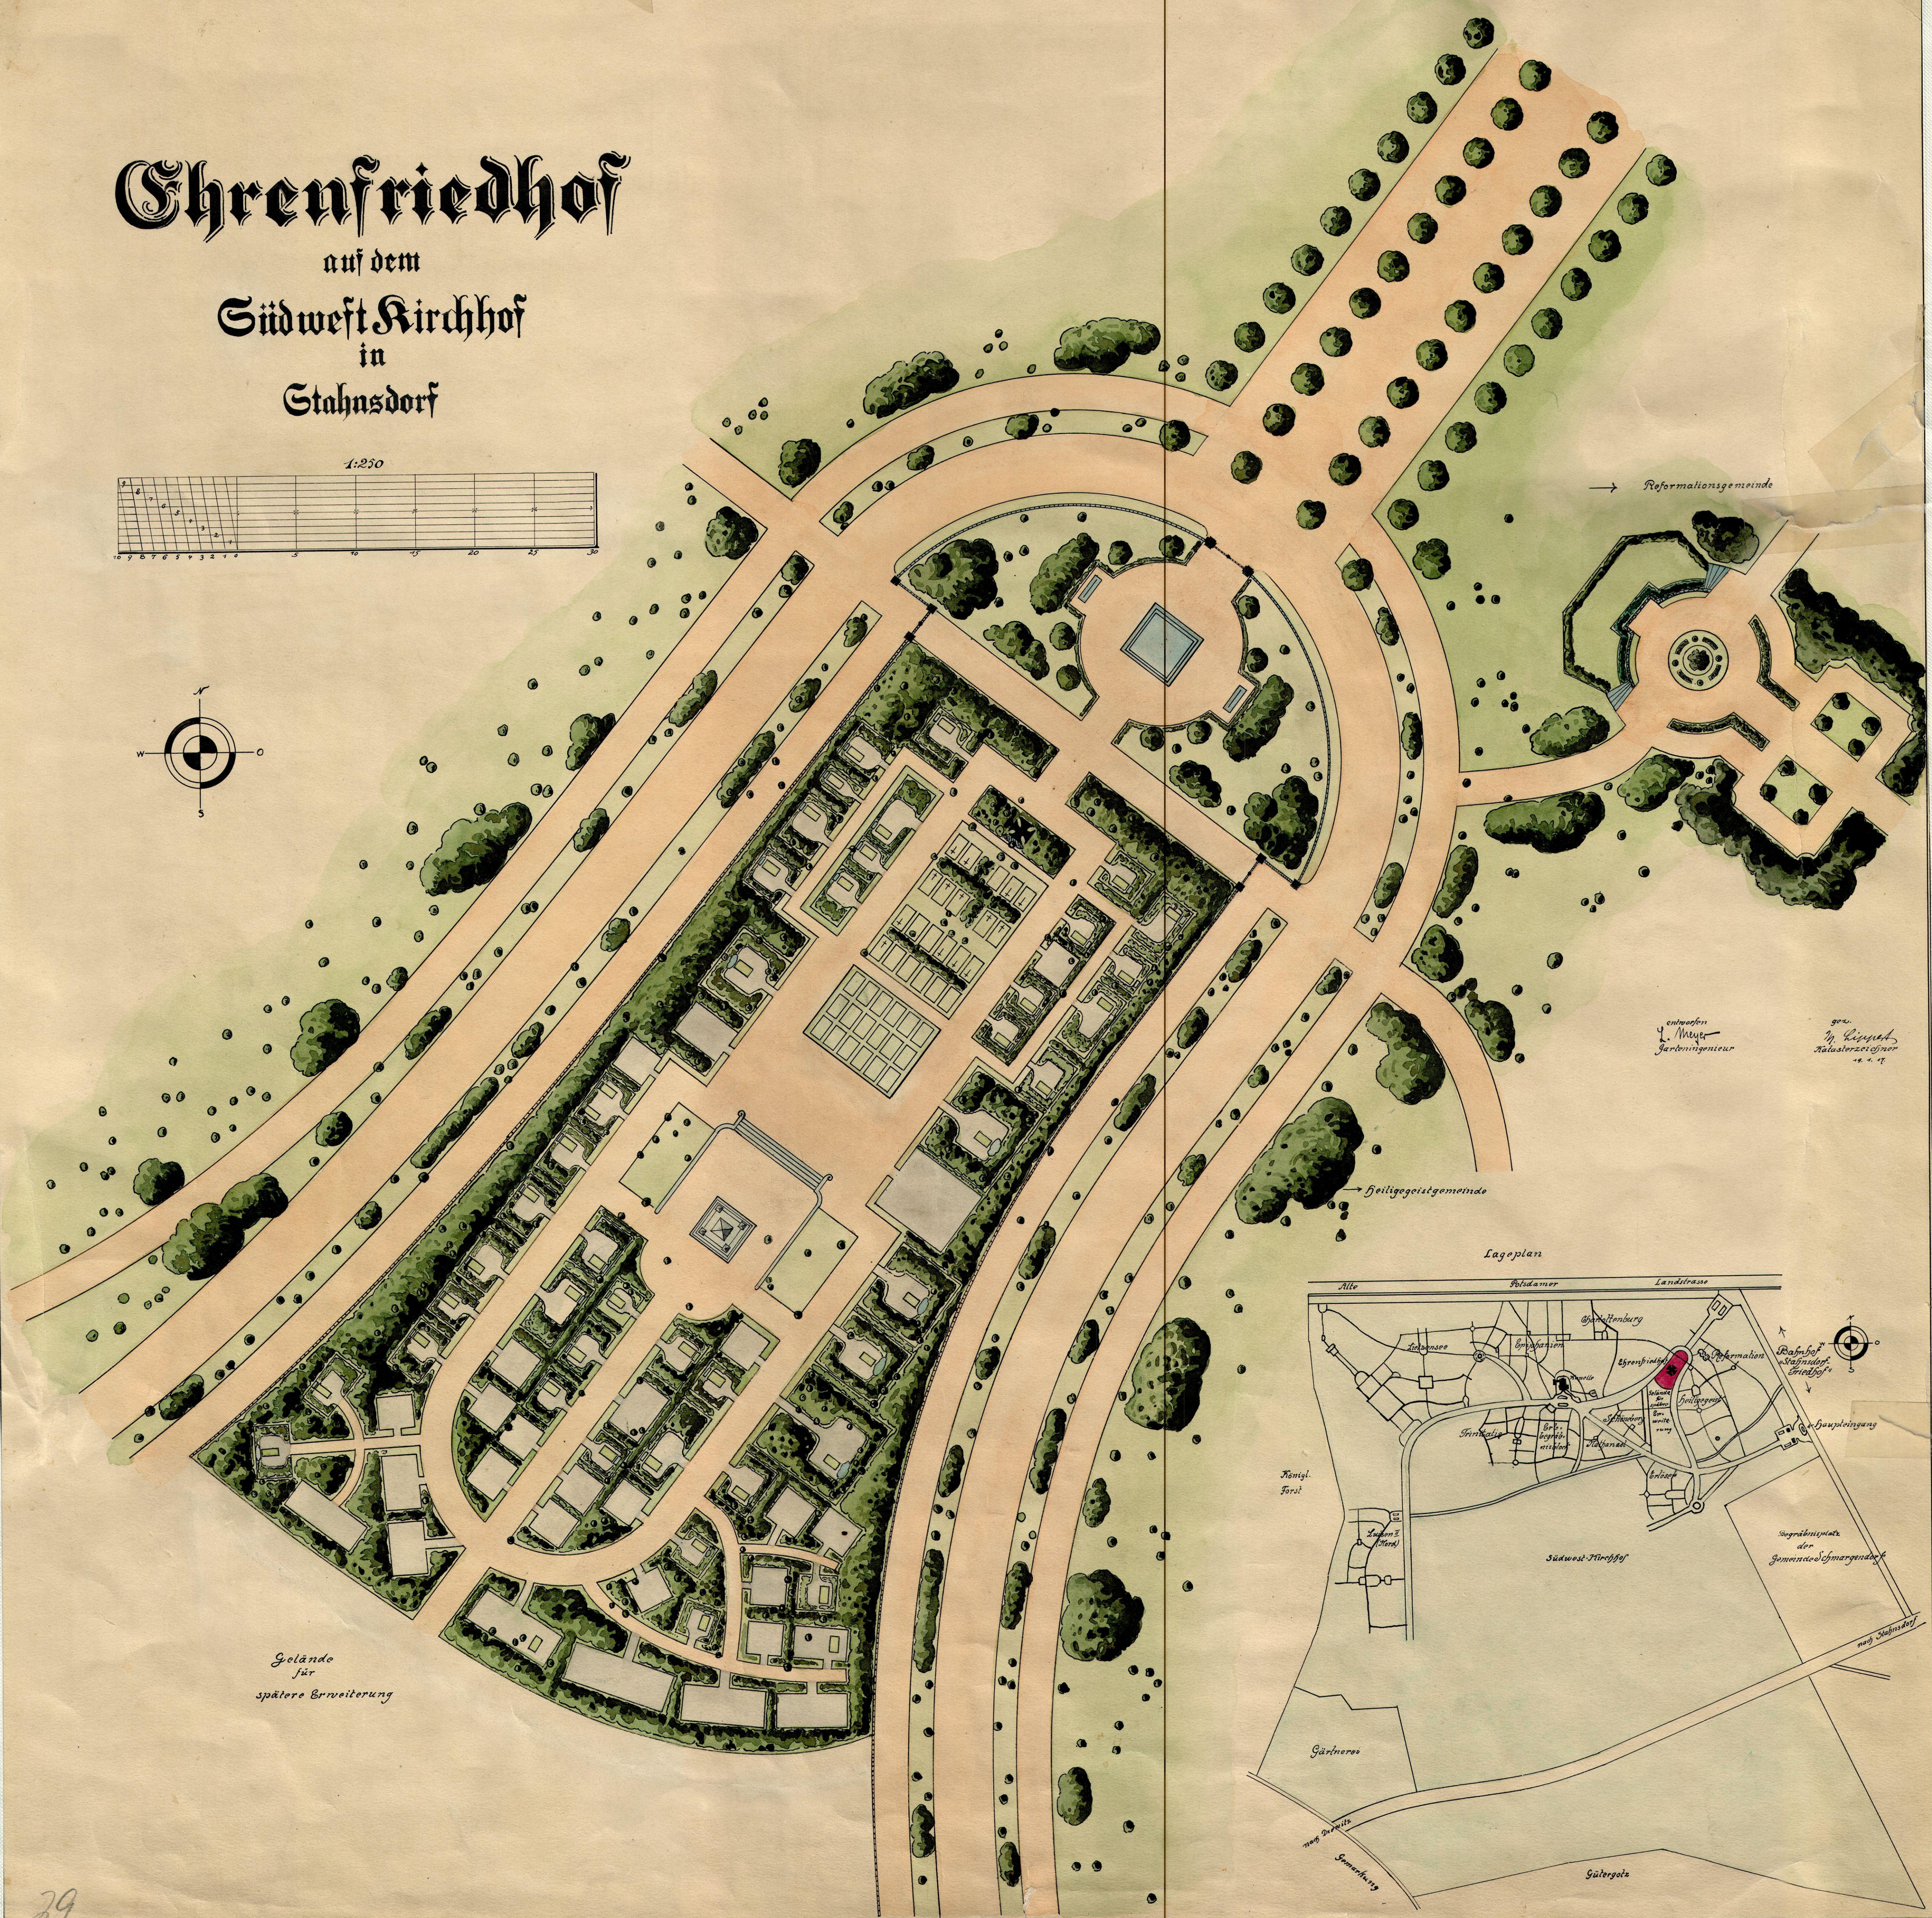
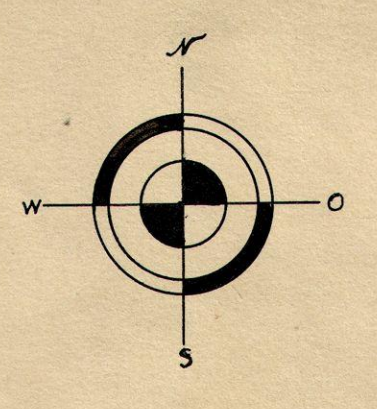


Ehrenfriedhof

auf dem
Südwest Kirchhof
in
Stahnsdorf

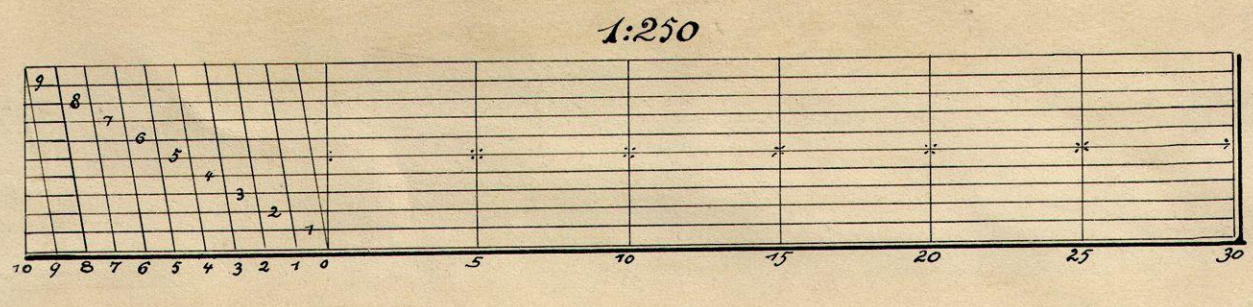

entworfen
v. Meyer
Garteningenieur

gen.
H. Kappert
Kaiserlicher Ingenieur
19. 4. 19

