Stadtarchiv Sankt Augustin / SN 176 / 00067

Brölthaler Eisenbahn.

Straßenkreuzung

in Station 9,3+3,5 der Beuel-Overather Provinzialstraße.

Neubaustrecke: Niederpleis-Siegburg.

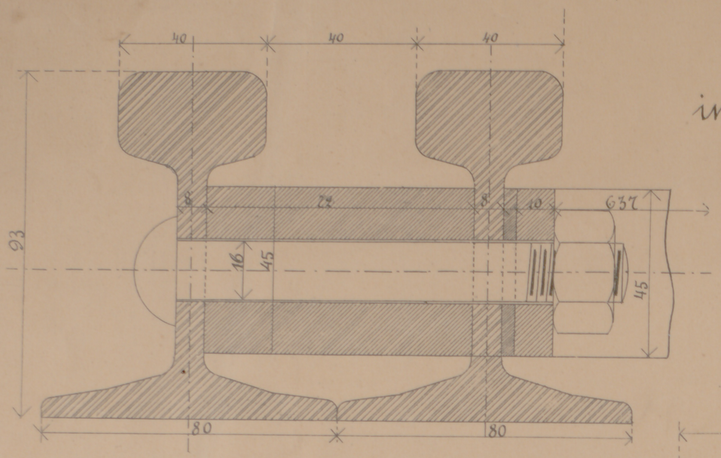

Maaßstab.

für die Situation
für die Gleisanordnung und das Querprofil

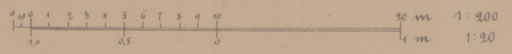

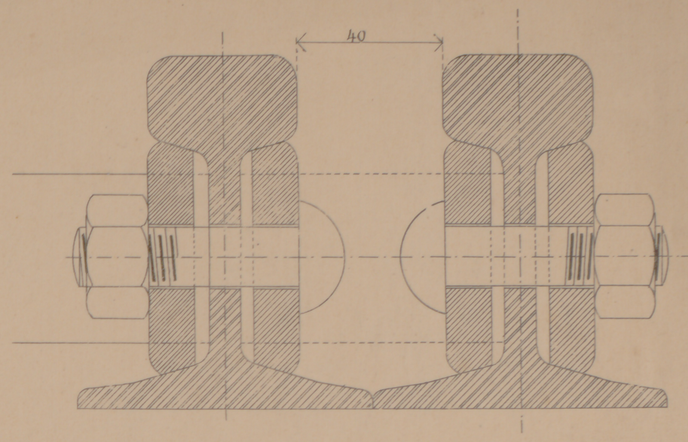

Querprofil A-B.

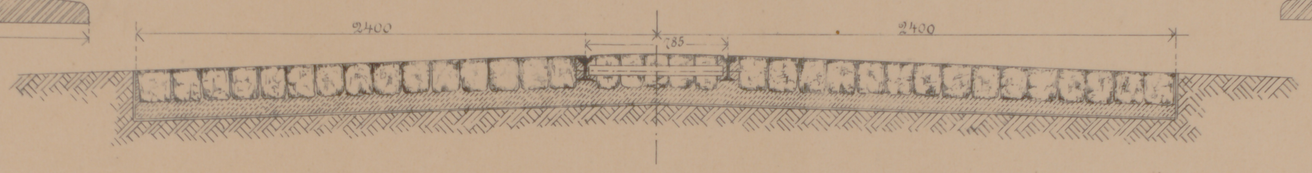

Gleisanordnung.

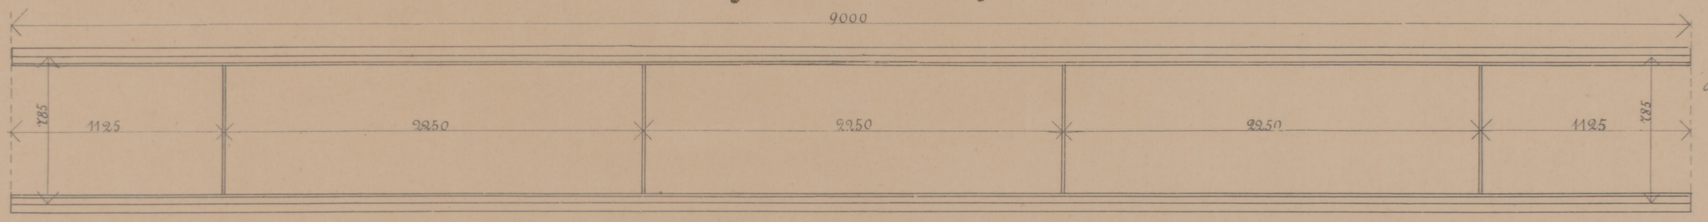

Hennef (Sieg) den 18ten August 1897.
Brölthaler Eisenbahn
Actien-Gesellschaft
Die Direktion
gez: Saling

Schienenprofil.

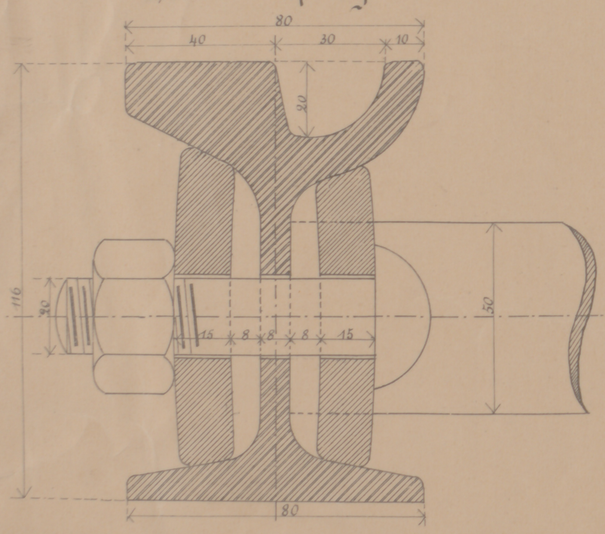

in natürl. Größe.

Situation.

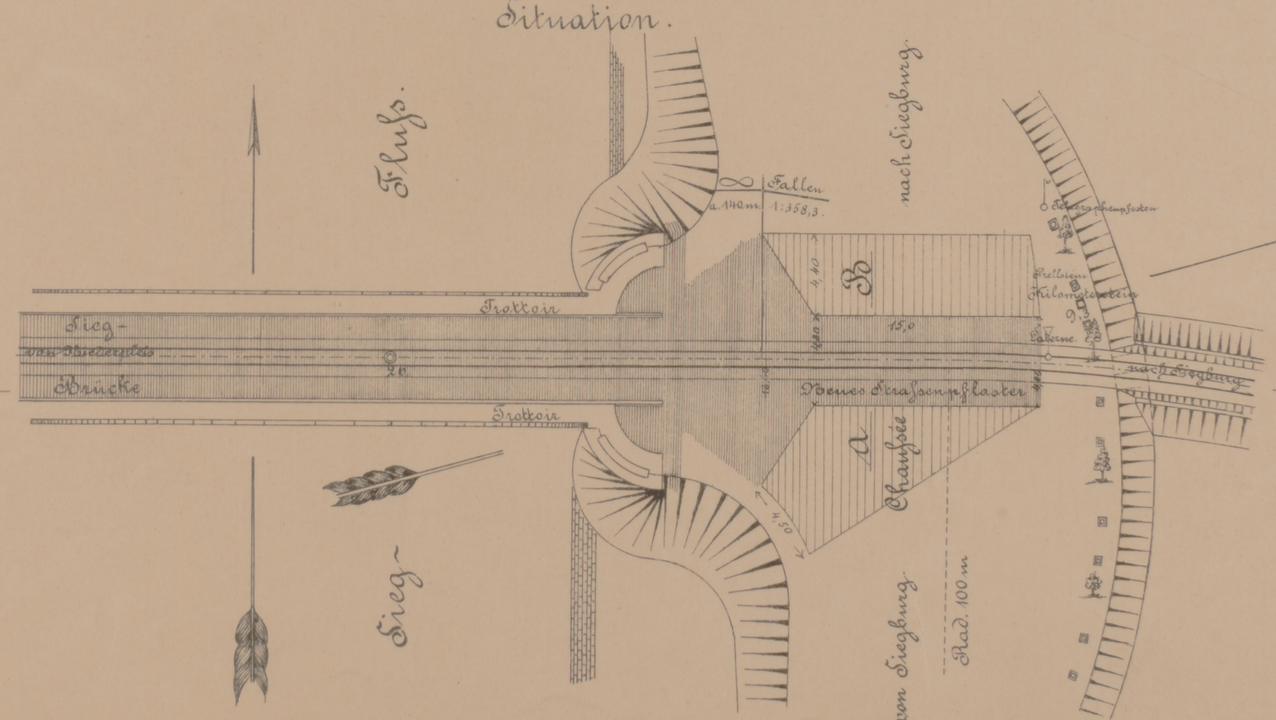

Schienenprofil.

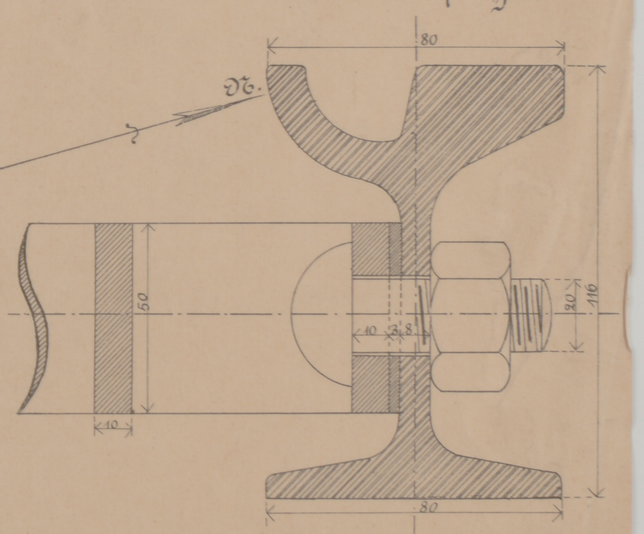

in natürl. Größe.