


ERDGESCHOSS.

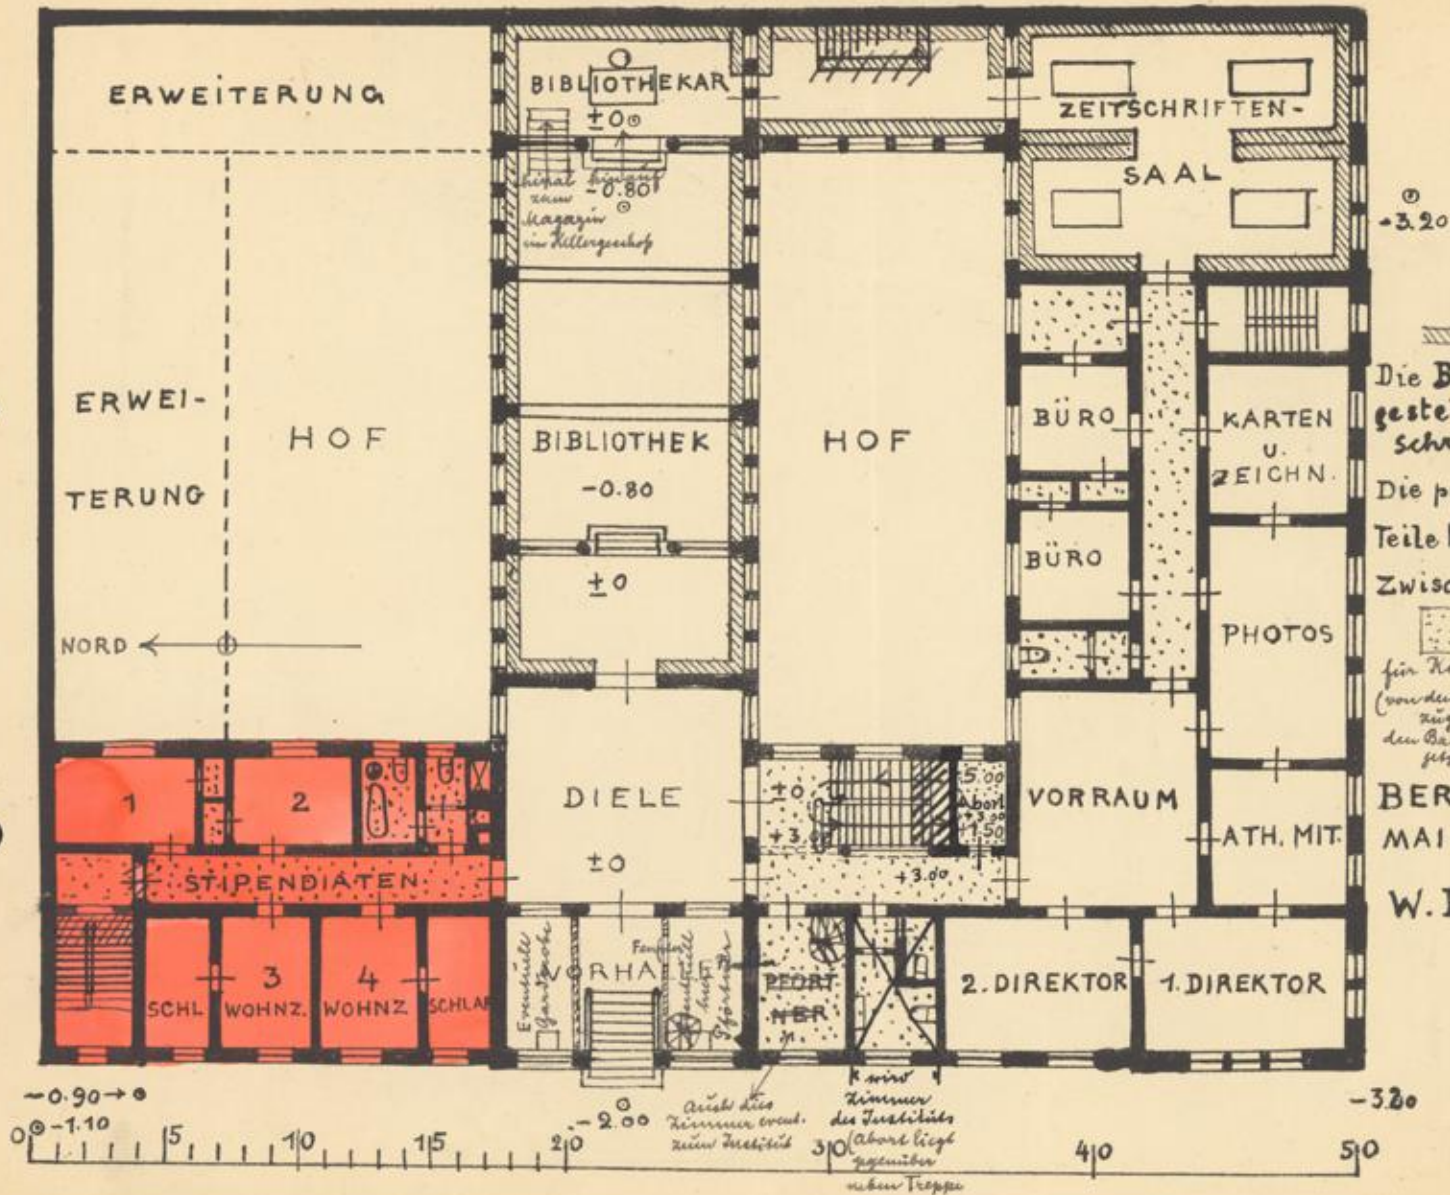

Die Bücher-
gestelle sind
schraffiert.

Die punktierten
Teile haben ein
Zwischengeschoss.

für Koffer und Kiste
(von den Treppentritten
zugänglich; wie bei
den Badzimmern im
jetzigen Zustande)

BERLIN
MAI 1929.

W. D.

88 pages:

Mattman 10/10/10
in winter
for 2000