
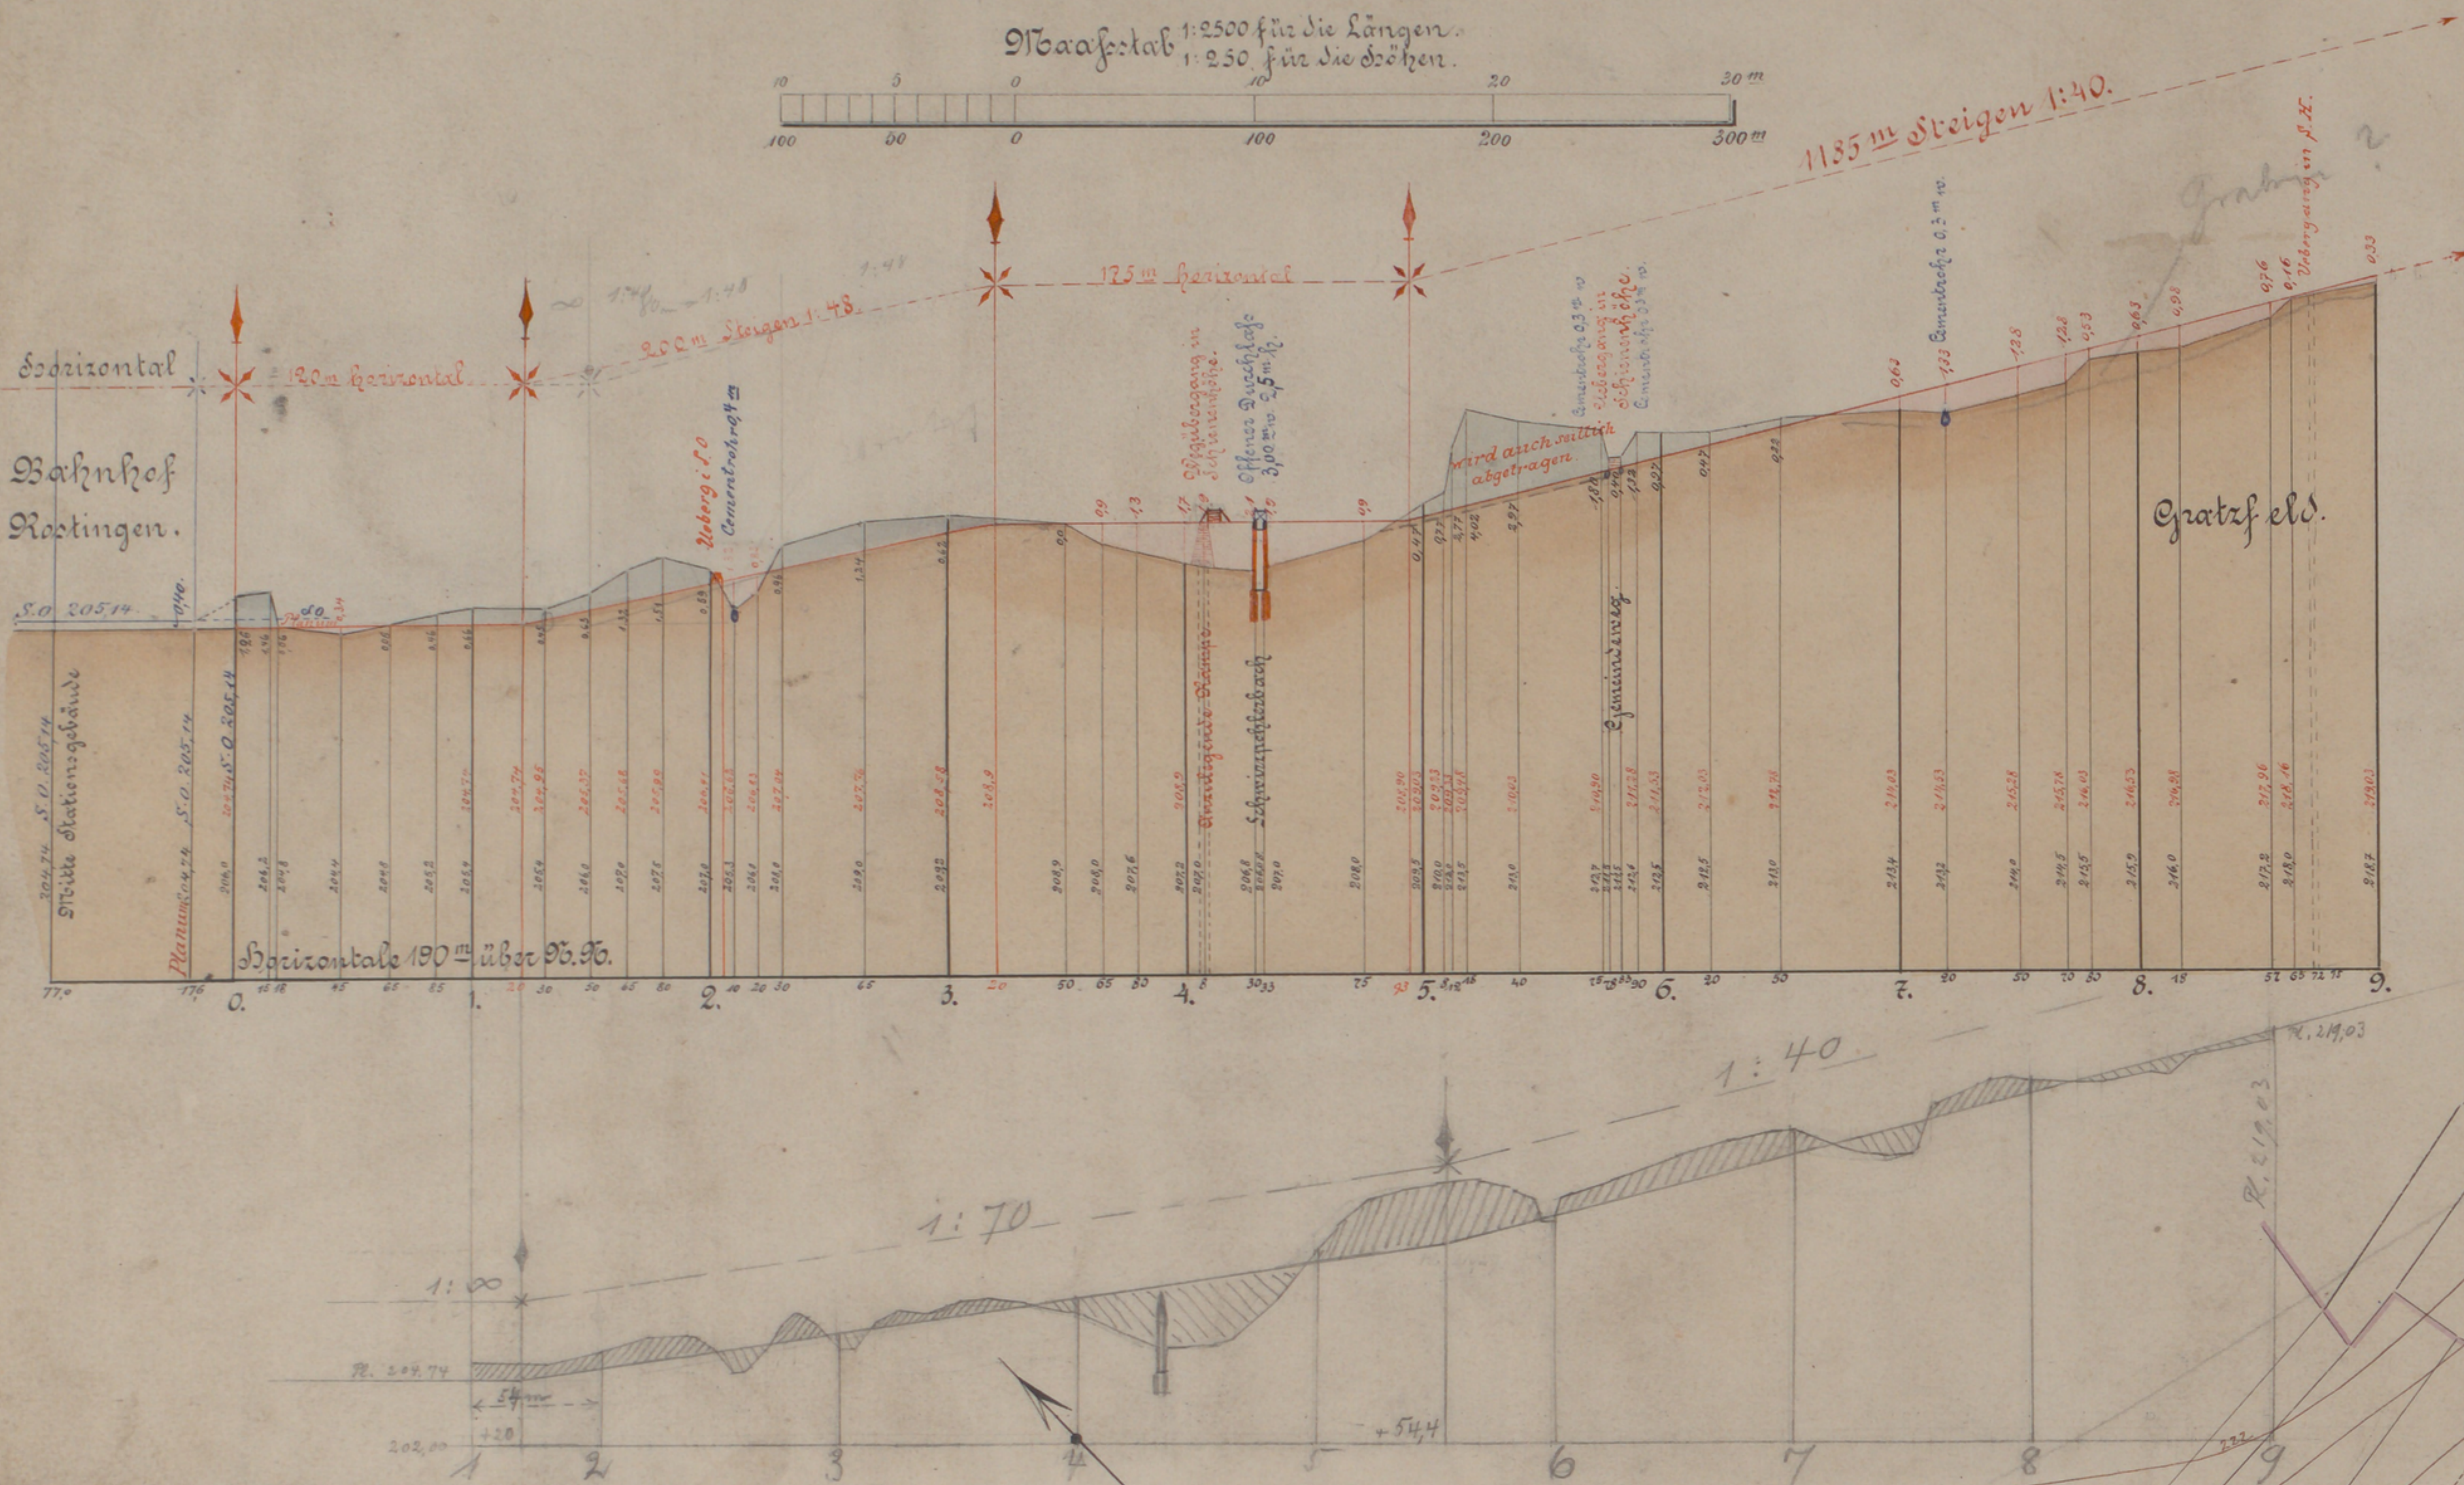


Soökenplan.

Maafstab 1:2500 für die Längen
1:250 für die Höhen.

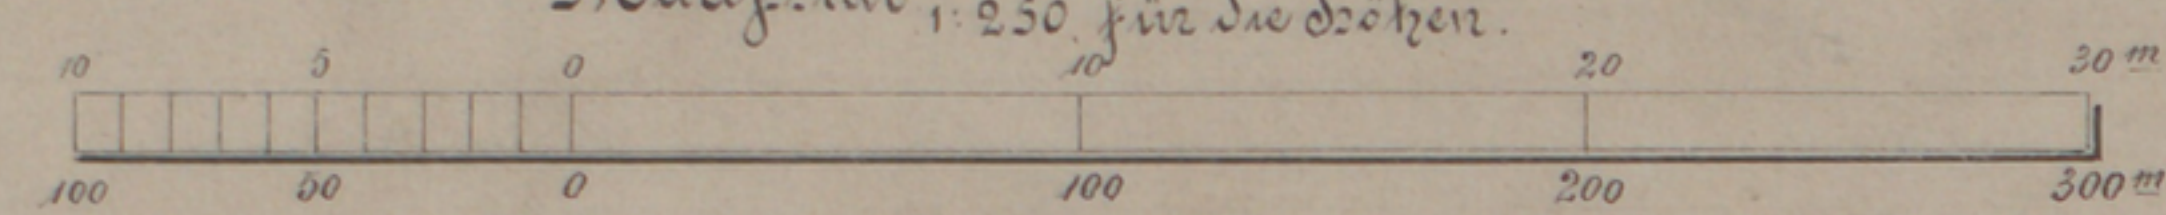

Zeichenerklärung

Acker. Wiese. Holzung. Hofraum.


Rostingen.

kleinen Bruch.

Büchelwiesen

In dem

ku z 12.

Auf'm halben Buch

Basaltgenossenschaft zu Sonnes a. Rhein.

Kleinbahn

Privatanschluss von Bahnhof Rostingen nach den Basaltbrüchen

Dachberg und Simberg.

Flur 2

In der Sennervies

Ein der Bach

1	2	


Flur 8

In der Fleutershecken

Fluz 14

360 Bonnyrie

Auf dem Backmühlenschei

Die Scherenschnitt

Im alten Garten

Auf der Bitz

Auf der Kühlershart

Flur N.

Gemeinde - Oberhausen

Handgezeichnet bei der kaiserlichen Regierung
Linz 1864.

Coln. 15. Yuni 190


✓

21.

At 1230

Lagerplan.


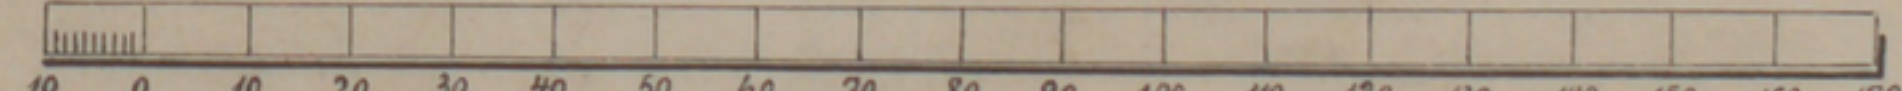[illegible]

Aufgenommen und angefertigt Köln im Februar 190


