





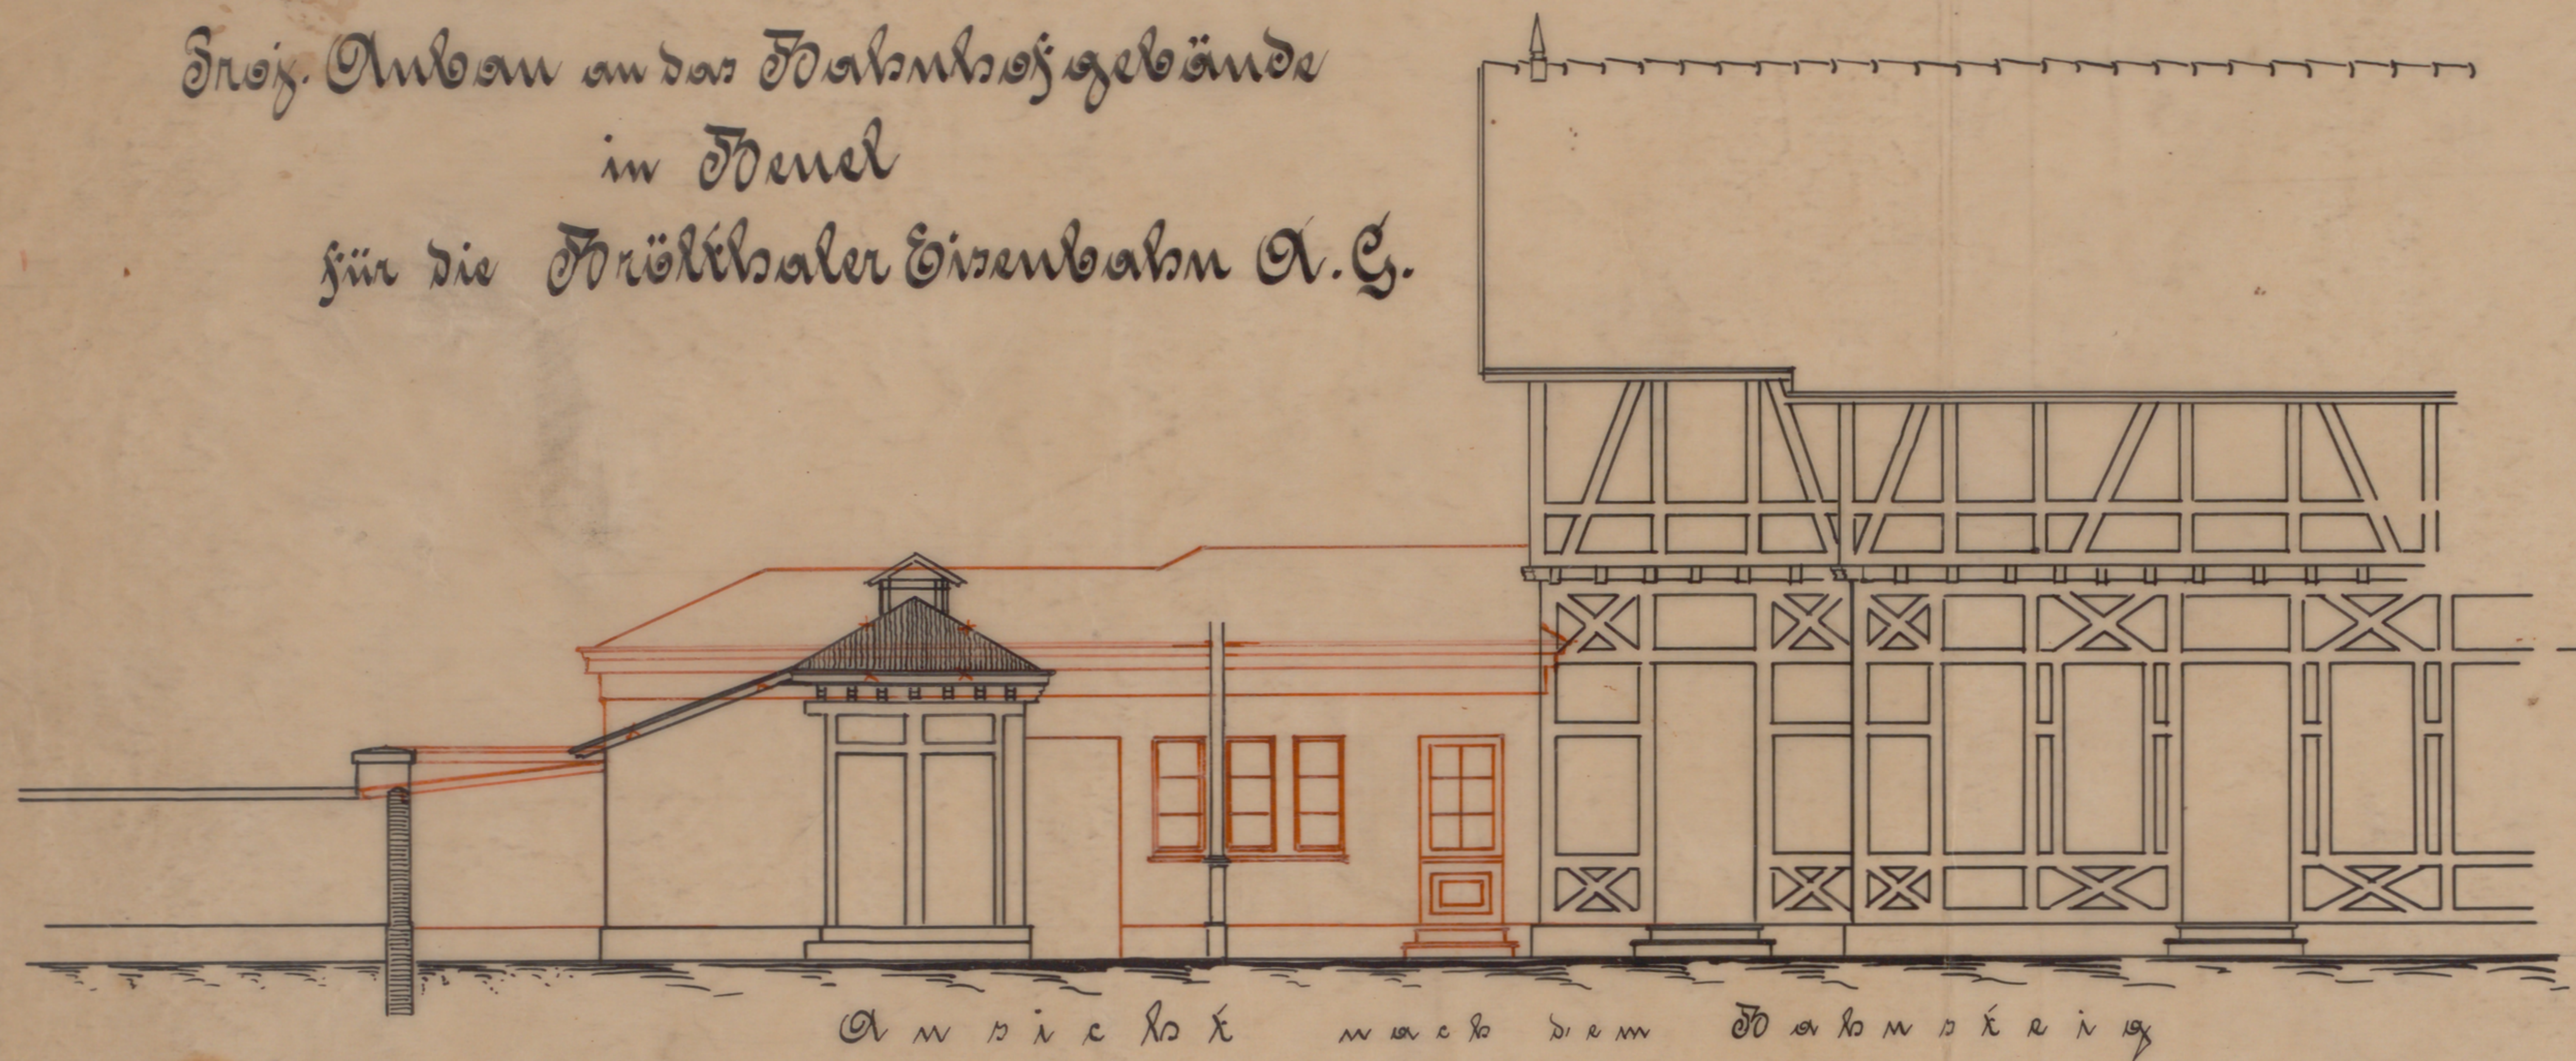



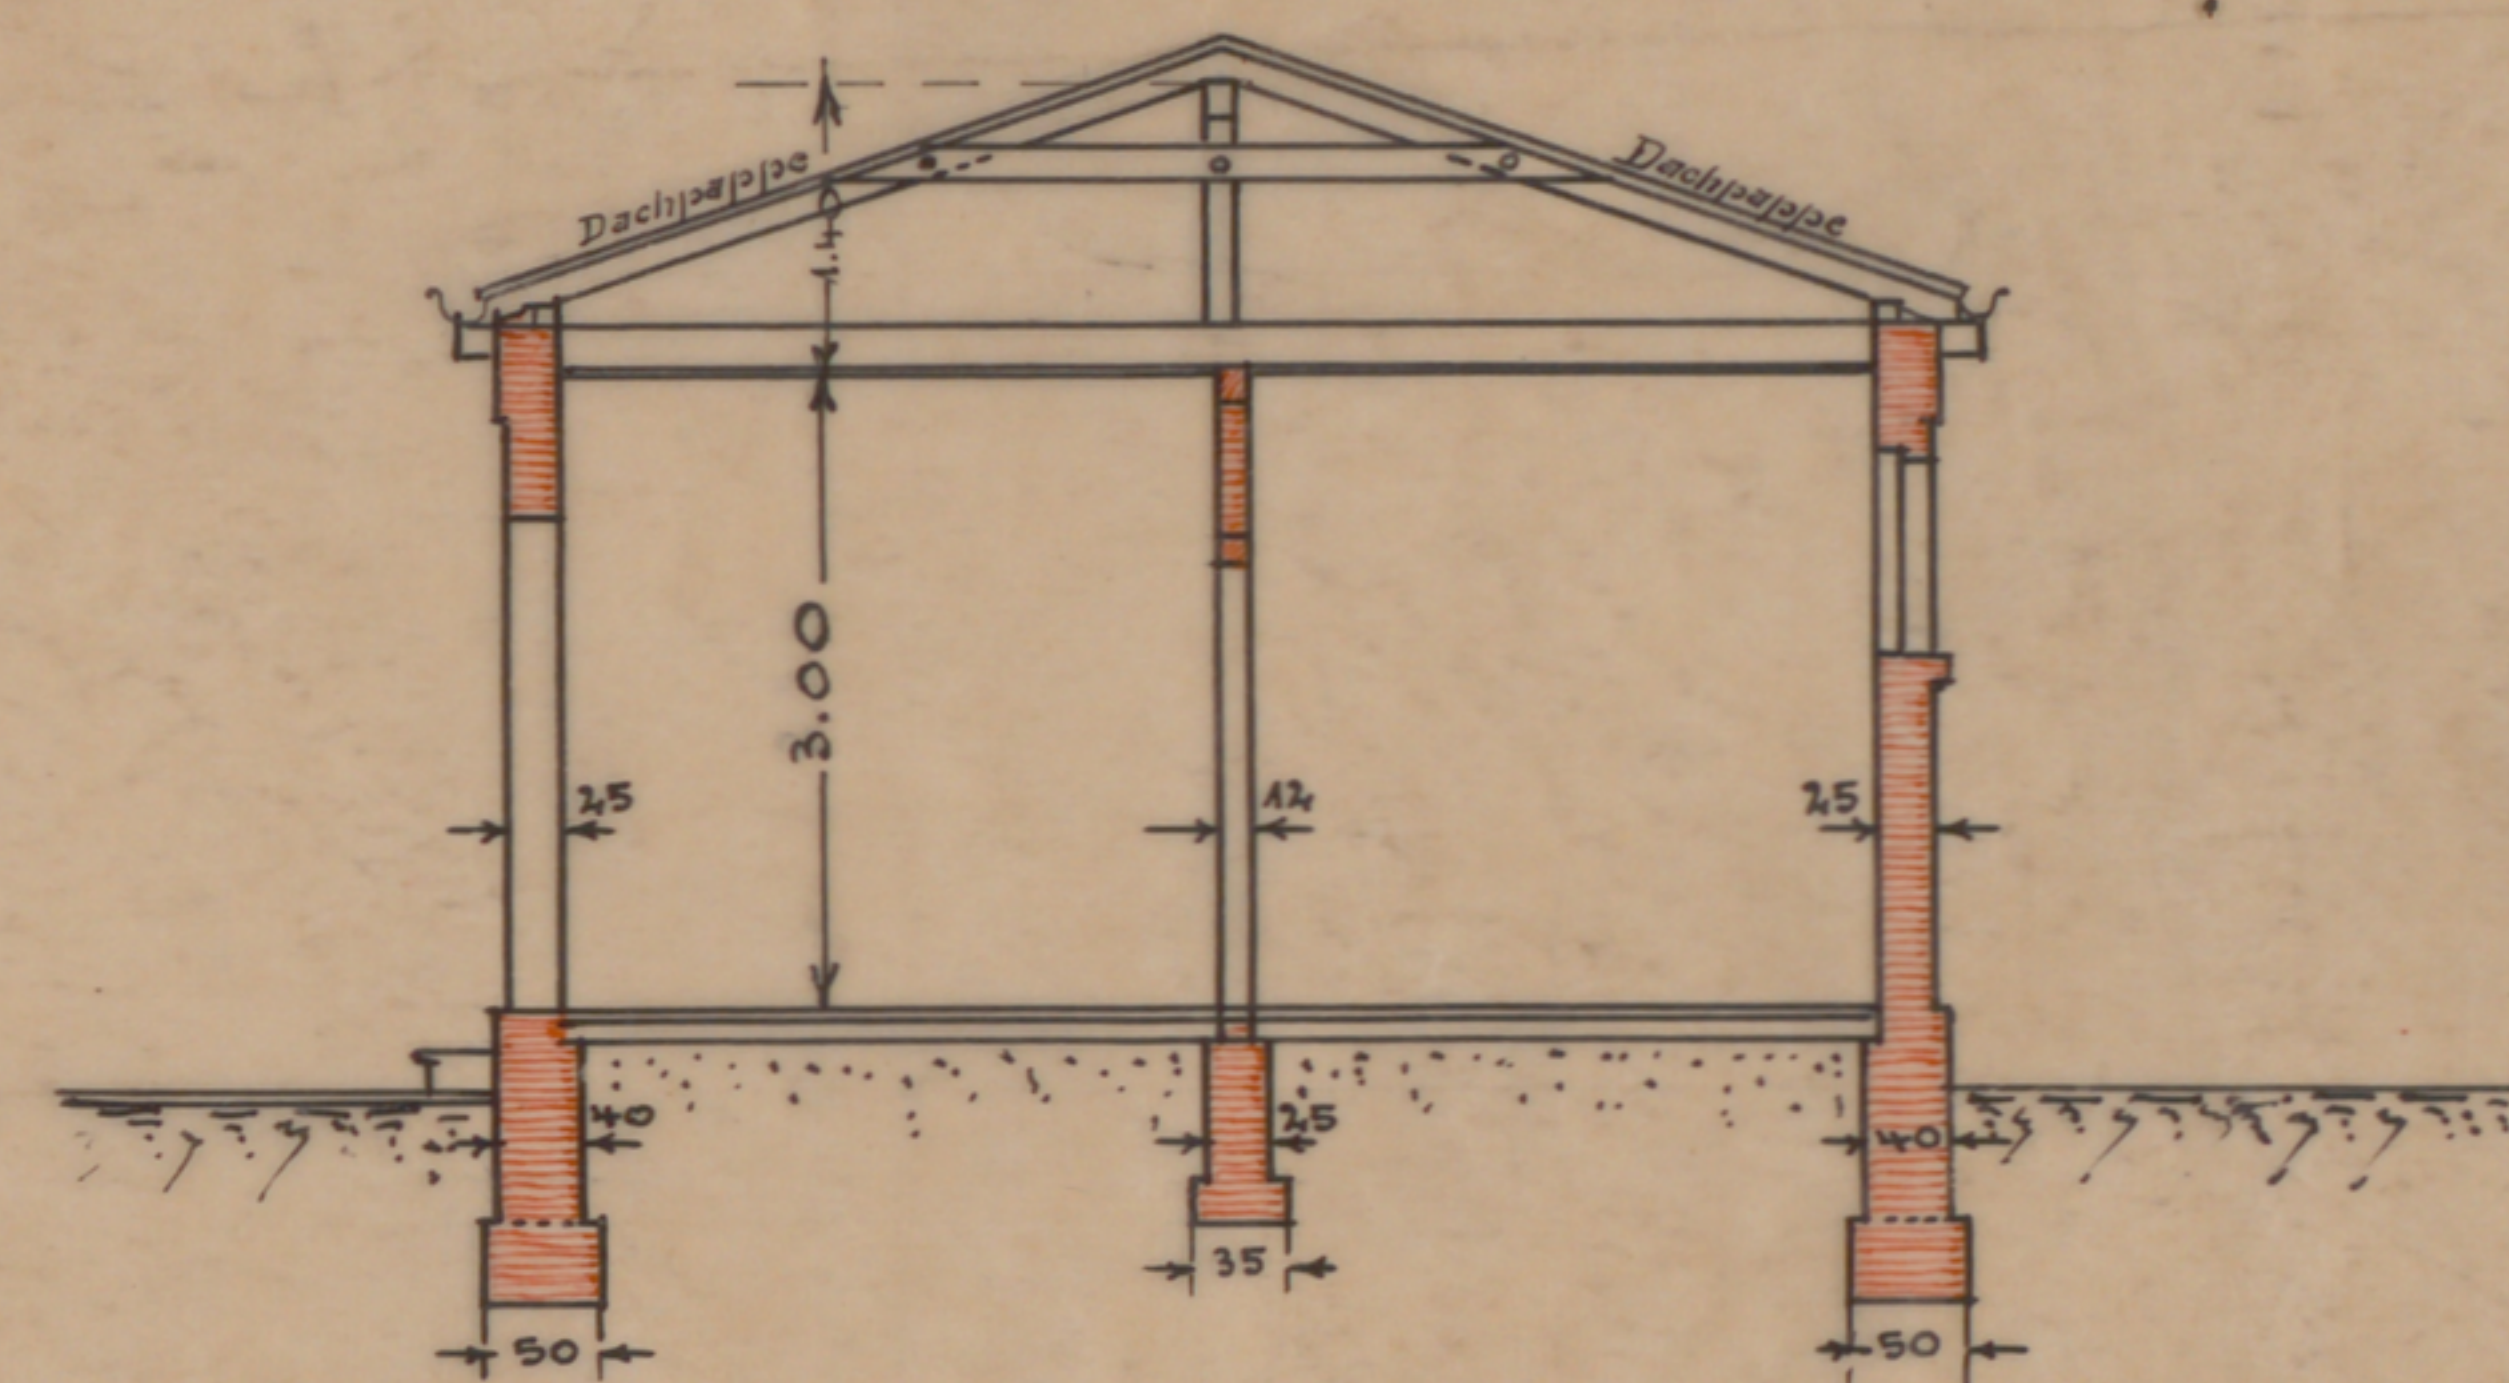

Querschnitt.


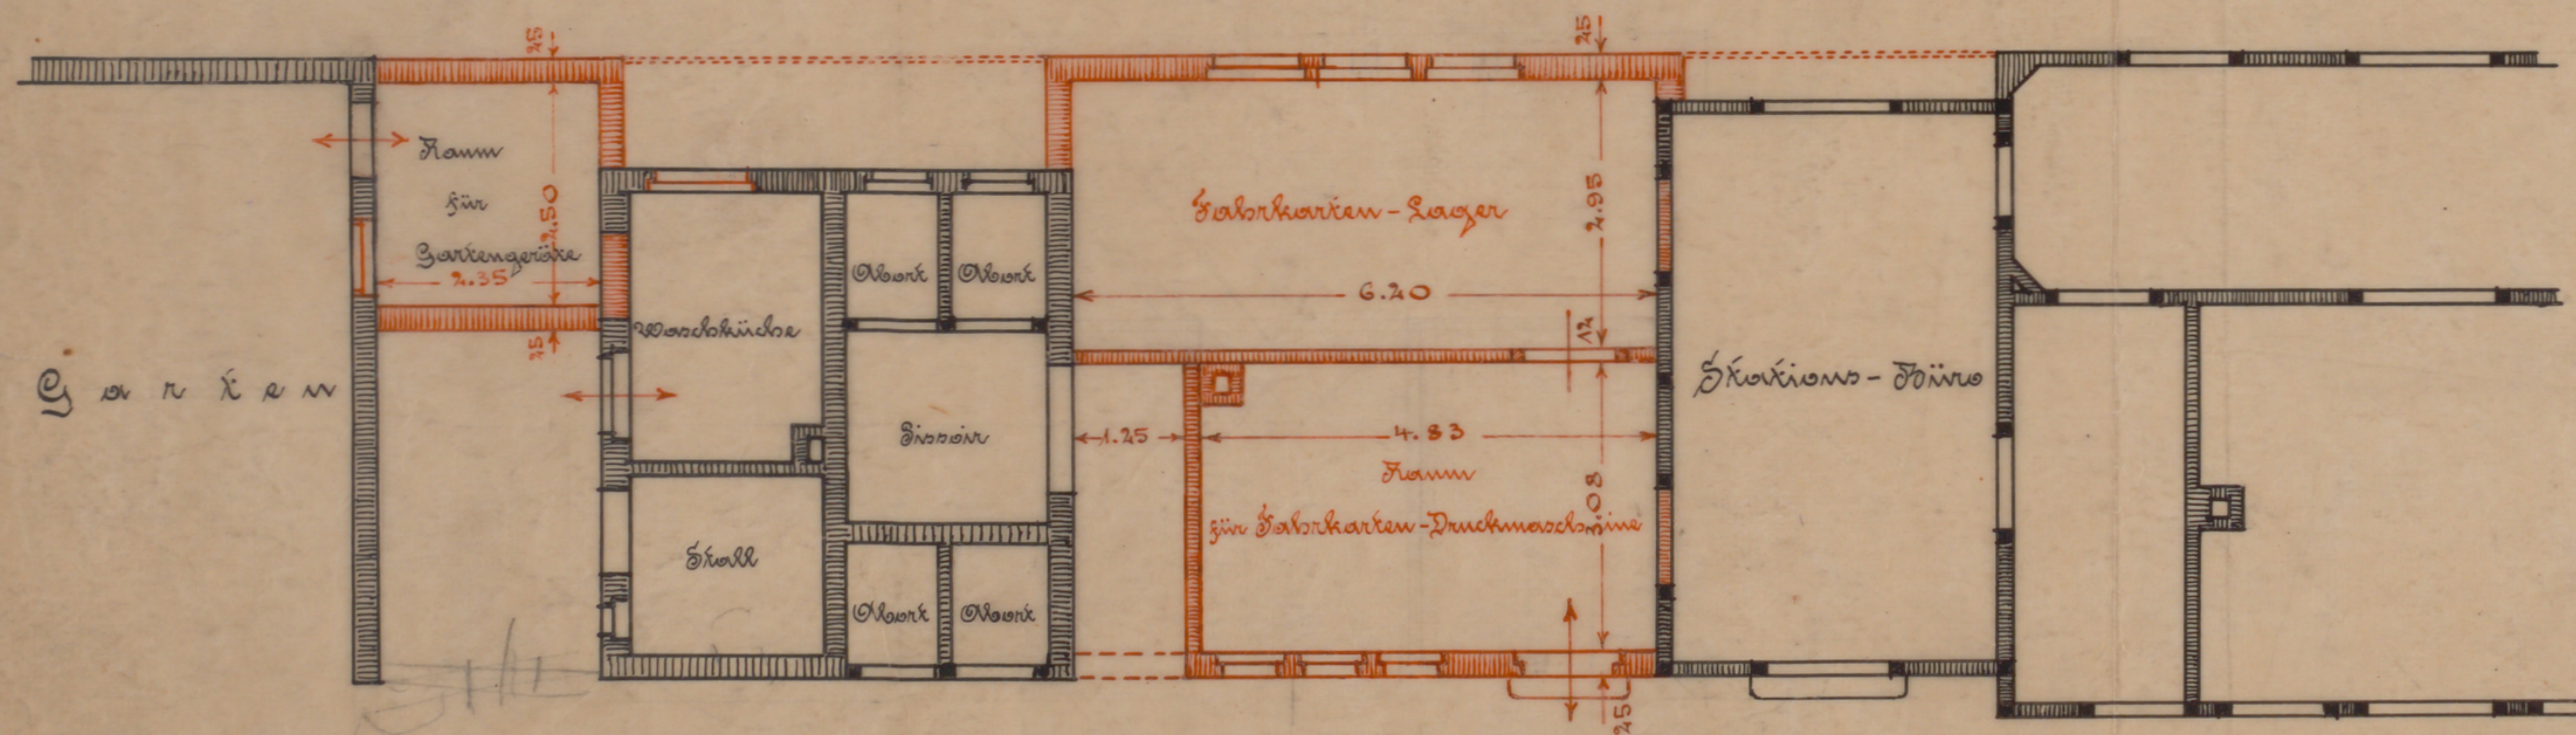





Maßstab:
1:100.

825/24/142