




----- Freileitung
—— Kabel

Lfd. Nr.	Neue Kabel	Kabelart
1	Von Kabelmuffe nach Signalmast Hennef ca. 6m	S 4 x 15 φ
2	Vom Mast nach K6 ca. 30m	S 2 x 1 φ
3	Vom Mast nach K1 ca. 15m	S 2 x 1 φ
4	Vom Verteiler K1 nach Verteiler K1a ca. 6m	S 2 x 1 φ
5	Vom Verteiler K3 nach Verteiler K3a ca. 6m	S 2 x 1 φ
6	Vom Verteiler nach K1a ca. 15m	Tenax 2 x 15 ²
7	Vom Verteiler nach K3a ca. 15m	Tenax 2 x 15 ²
8	Vom Verteiler nach K6 ca. 15m	Tenax 2 x 15 ²

Höchstgeschwindigkeit 40 km/h aus Richtung Hennef
30 km/h " " " Beuel

	Tag	Name		Pintsch Signalbau Abt. der Julius Pintsch West K.-G.
Gezeichnet	23.6.49	Mucha		
Geprüft				
Normgepr.				
Maßstab	Lageplan Warnsignalanlage „Pützchen“			BSA 270 003
	Ersatz für:			Ersetzt durch: