Stadtarchiv Sankt Augustin / SN 175 / 00166_01

Blatt 2.

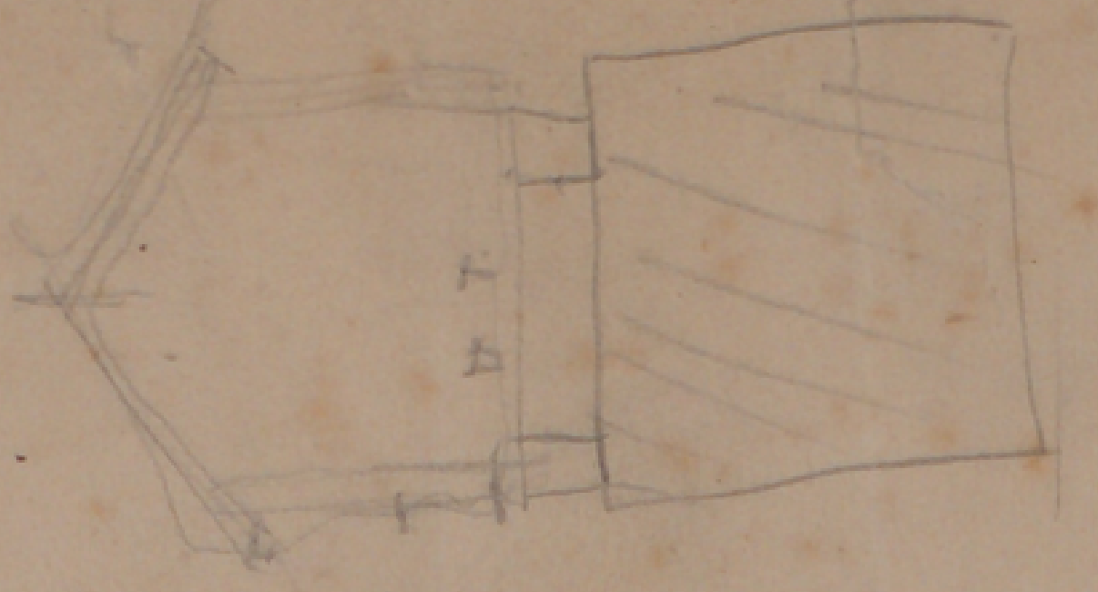

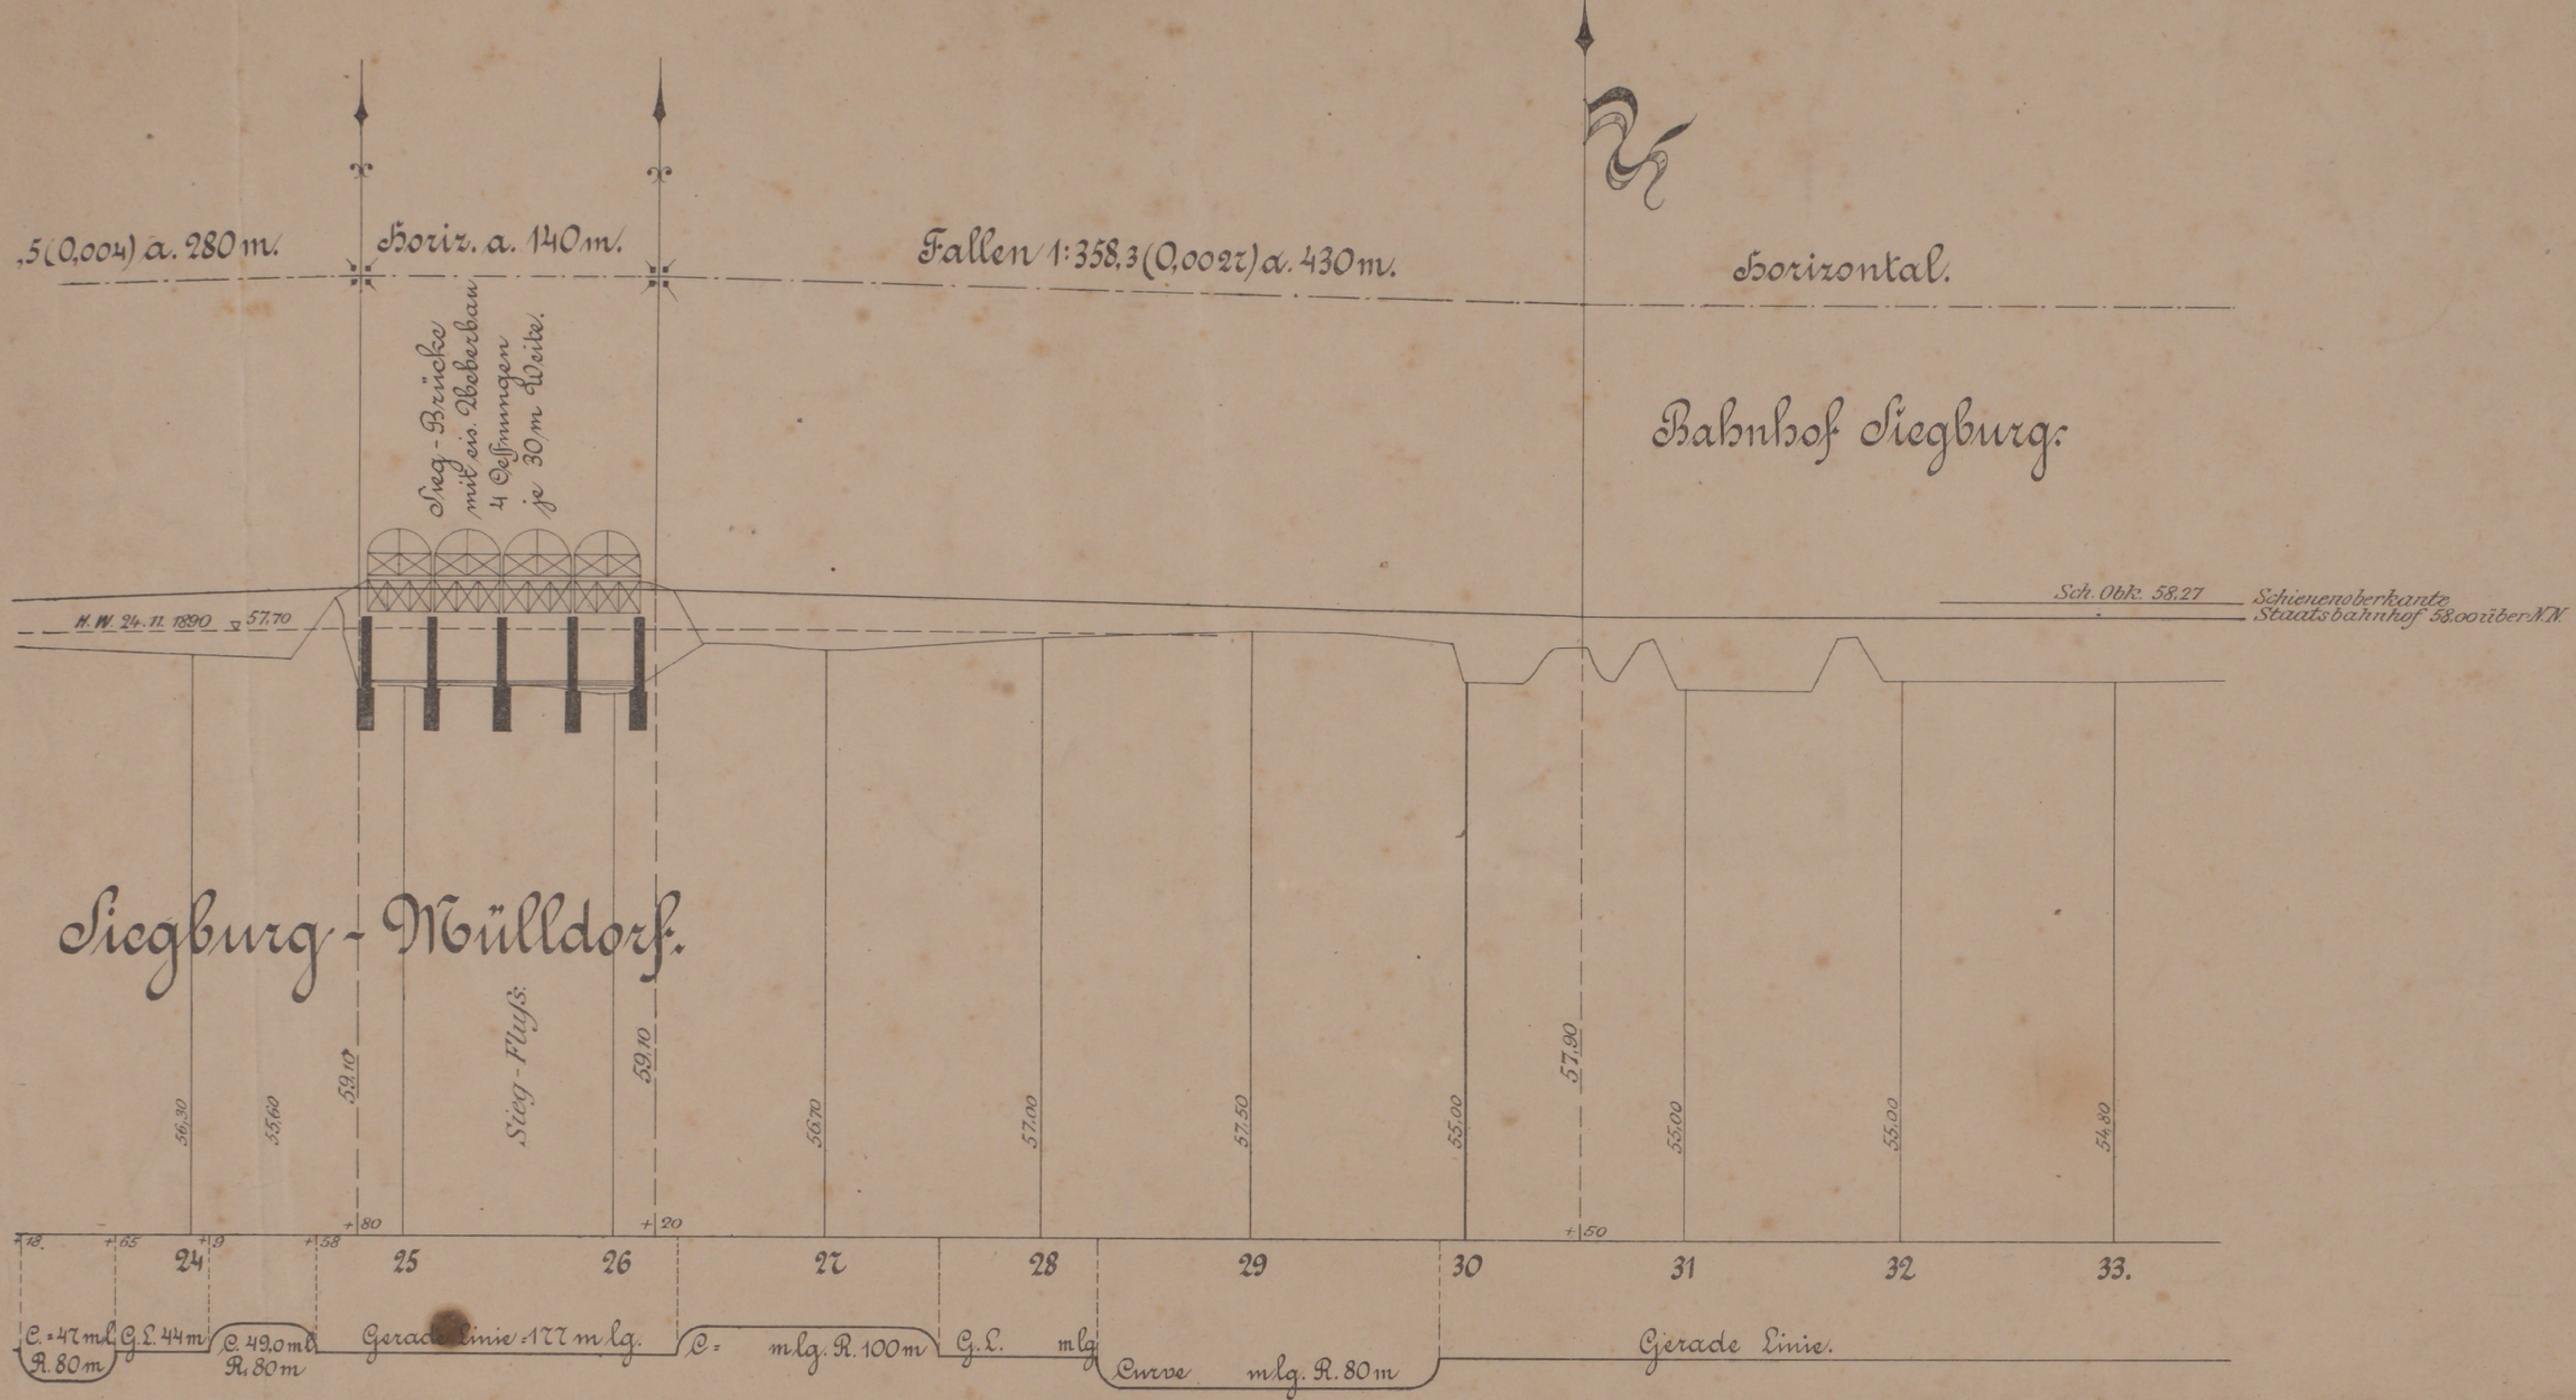

,5 (0,004) a. 280 m.
Horiz. a. 140 m.
Fallen 1:358,3 (0,0027) a. 430 m.
Horizontal.
Sieg-Brücke mit eis. Ueberbau 4 Oeffnungen je 30 m Weite.
Bahnhof Siegburg.
H.W. 24.11.1890 57,70
Sch. Obk. 58,27 Schienenoberkante Staatsbahnhof 58,00 über N.N.
Siegburg - Mülldorf.
Sieg-Fluss.
56,30
55,60
59,10
59,10
56,70
57,00
57,50
55,00
57,90
55,00
55,00
54,80
+18
+65
+9
+58
+80
+20
+50
24
25
26
27
28
29
30
31
32
33.
C.=47 m lg. R. 80 m
G.L. 44 m
C. 49,0 m lg. R. 80 m
Gerade Linie 177 m lg.
C.= m lg. R. 100 m
G.L. m lg.
Curve m lg. R. 80 m
Gerade Linie.

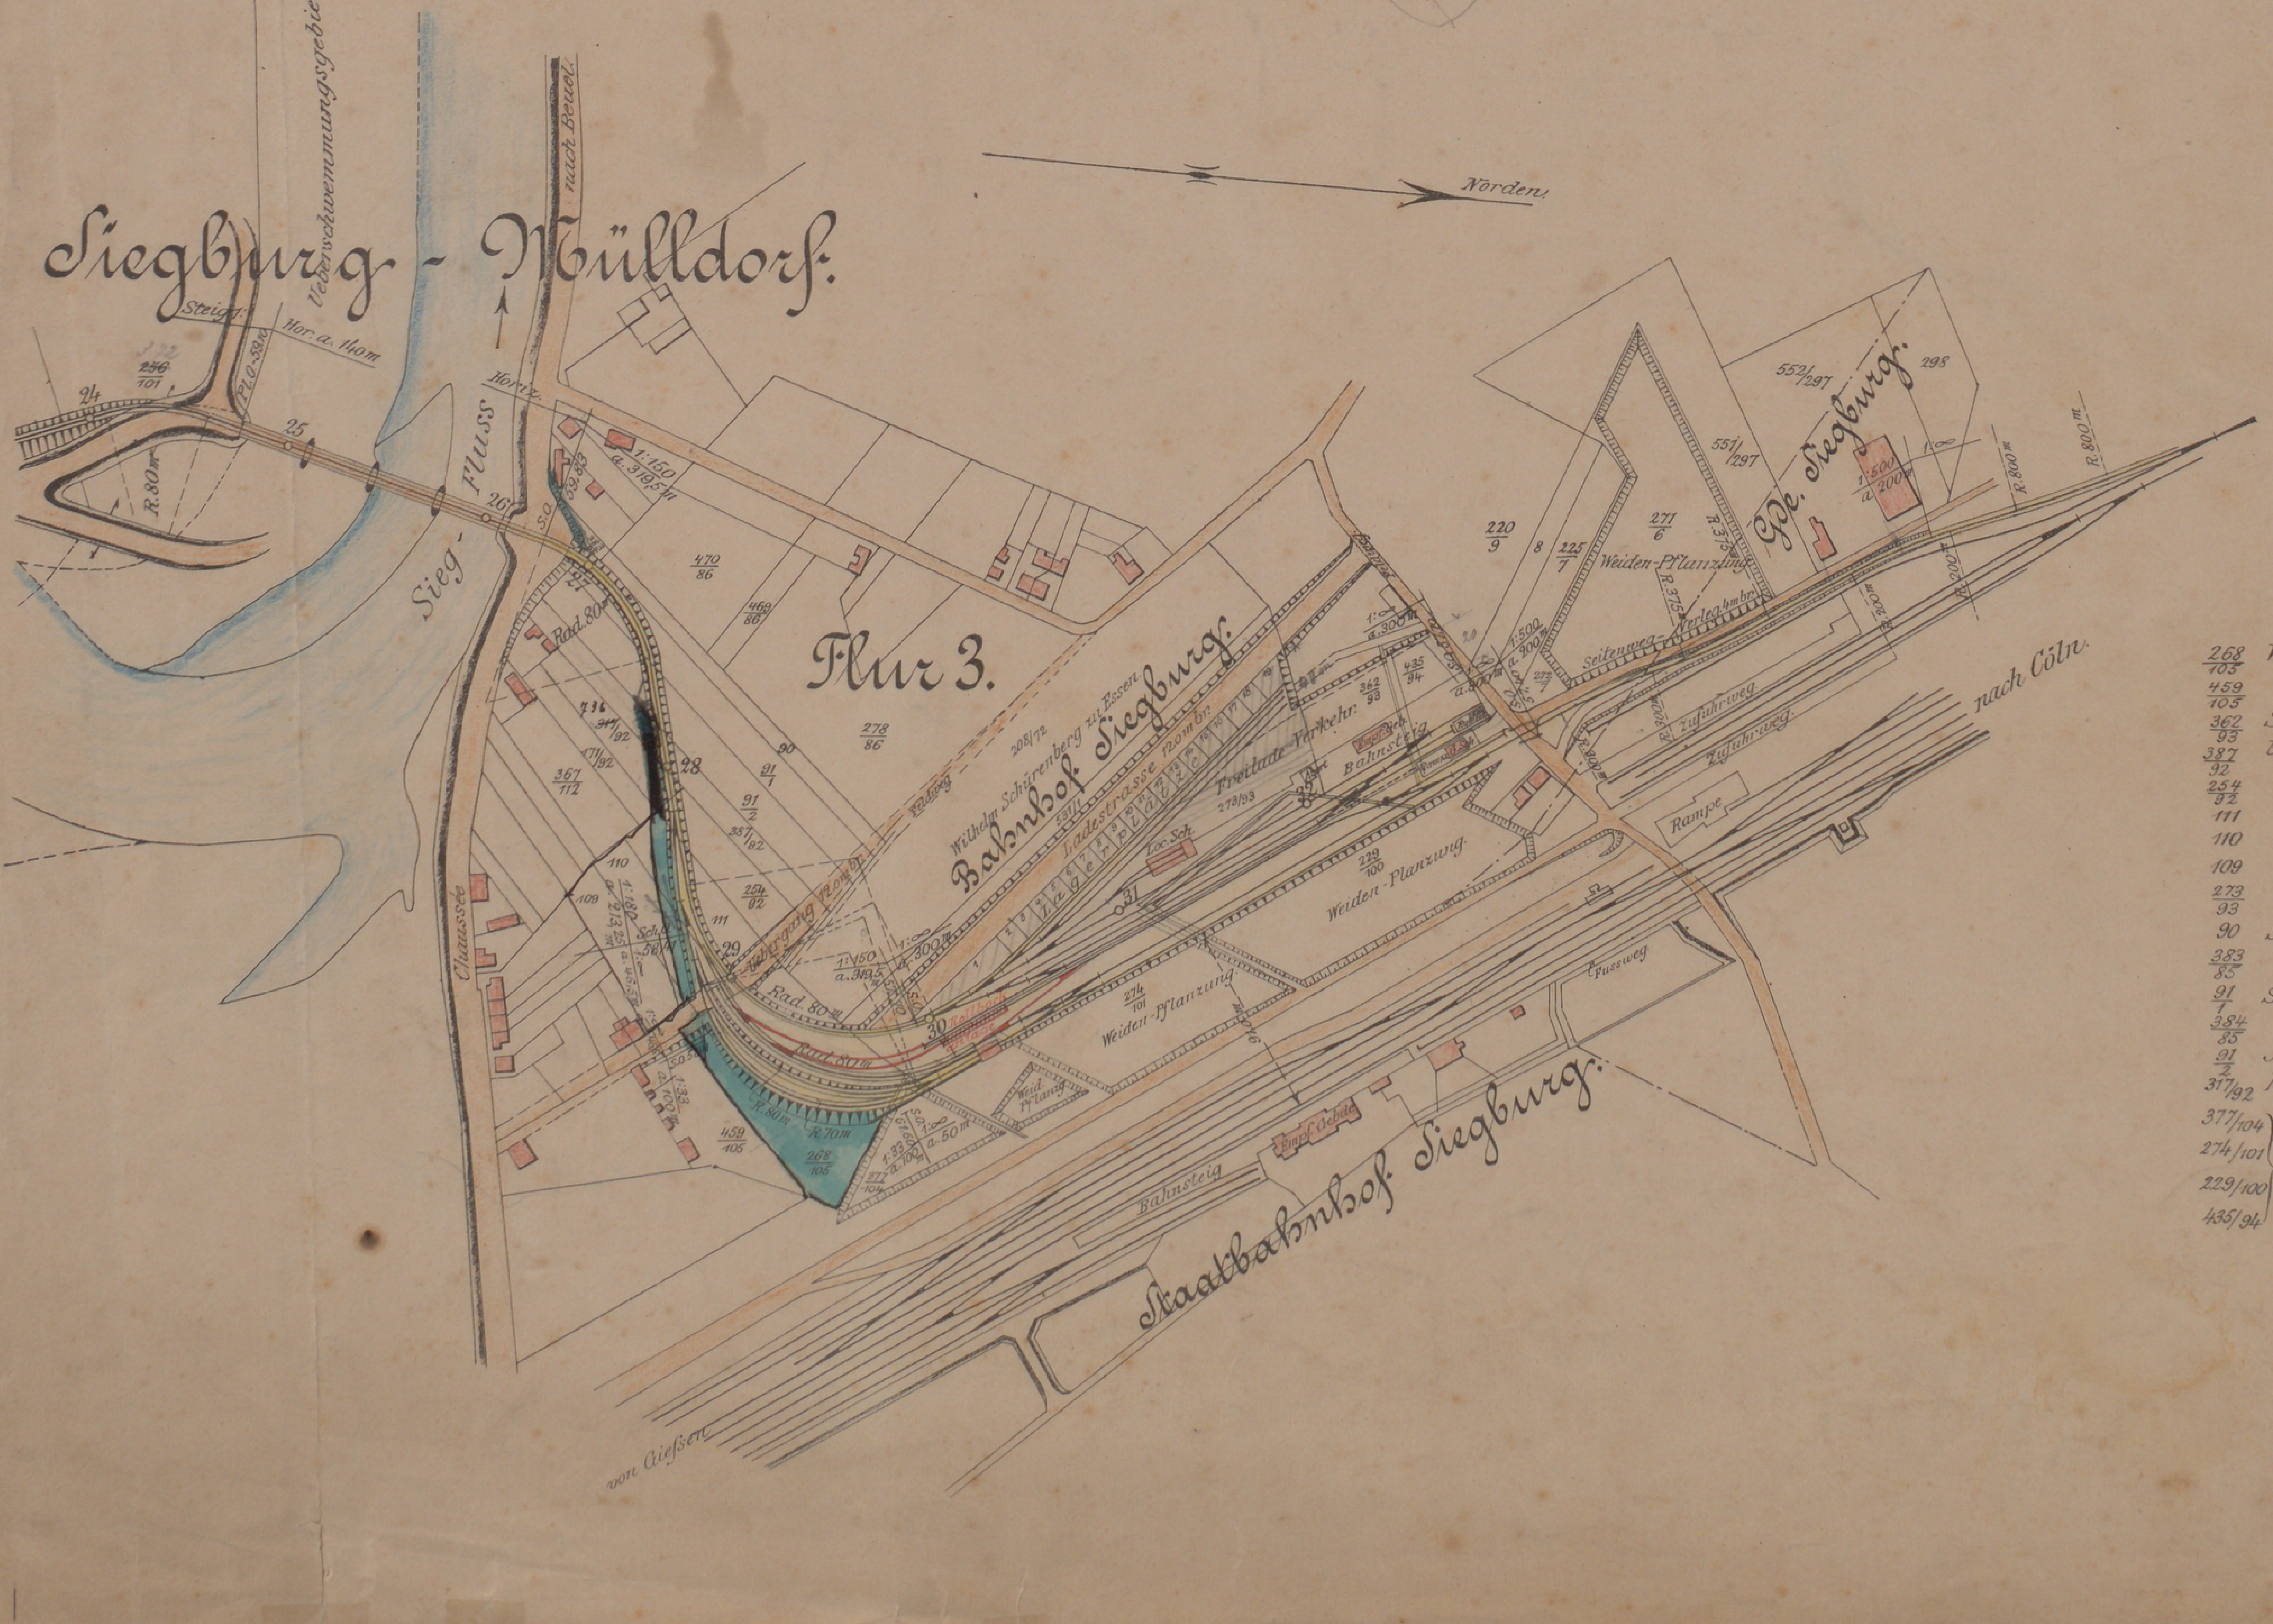

Siegburg - Mülldorf.
Ueberschwemmungsgebiet
nach Beuel.
Norden.
Steig.
Hor. a. 140 m
256/101
Pl. 0. 59,10
24
25
26
27
28
29
30
31
R. 80 m
Fluss
Sieg-
Horiz.
1:150 a. 319,5 m
59,83
Chaussée
Rad. 80 m
Flur 3.
470/86
469/86
278/86
90
91/1
91/2
367/112
317/92
387/92
254/92
111
110
109
459/105
268/105
377/104
1:80 a. 213,25 m
Sch. 58,77
1:150 a. 319,5
1:∞ a. 300 m
Rad. 80 m
R. 80 m
R. 70 m
1:33 a. 100 m
1:∞ a. 50 m
Uebergang 12,0 m br.
Feldweg
Wilhelm Schürenberg zu Essen
208/72
Bahnhof Siegburg.
Ladestrasse 12,0 m br.
Lagerplätze
Freilade-Verkehr
273/93
Loc. Sch.
Bahnsteig
Empf. Geb.
229/100
274/101
Weiden-Pflanzung
Weid. Pflanzg.
435/94
362/93
1:∞ a. 300 m
1:500 a. 400 m
220/9
8
225/7
271/6
Weiden-Pflanzung
R. 375
Seitenweg-Verleg. 4 m br.
Gde. Siegburg.
552/297
551/297
298
1:500 a. 200 m
1:∞
R. 800 m
R. 800 m
R. 200 m
R. 200 m
Zufuhrweg.
Zufuhrweg.
Rampe
nach Cöln.
Fussweg
Bahnsteig
Empf. Gebde.
Staatbahnhof Siegburg.
von Gießen

Flur 3.

268/105	Winters, Carl zu Zange.
459/105	" " " "
362/93	Schürenberg, Wilh. Bergwerks- besitzer zu Essen.
387/92	" " " " "
254/92	" " " " "
111	" " " " "
110	" " " " "
109	" " " " "
273/93	" " " " "
90	Schumacher, Theodor zu Siegdorf-Mülldorf.
383/85	" " " "
91/1	Schalenkamp, Johann zu Siegburg.
384/85	" " " "
91/2	Junkersfeld, Josepf Bäcker Wwe zu Aulgasse.
317/92	Krökel, August zu Dahlhausen-Ruhr.
377/104 274/101 229/100 435/94	Eisenbahn-Fiskus.