



Linie Niederpreis - Oberpreis.


Ματθ. 1:20.

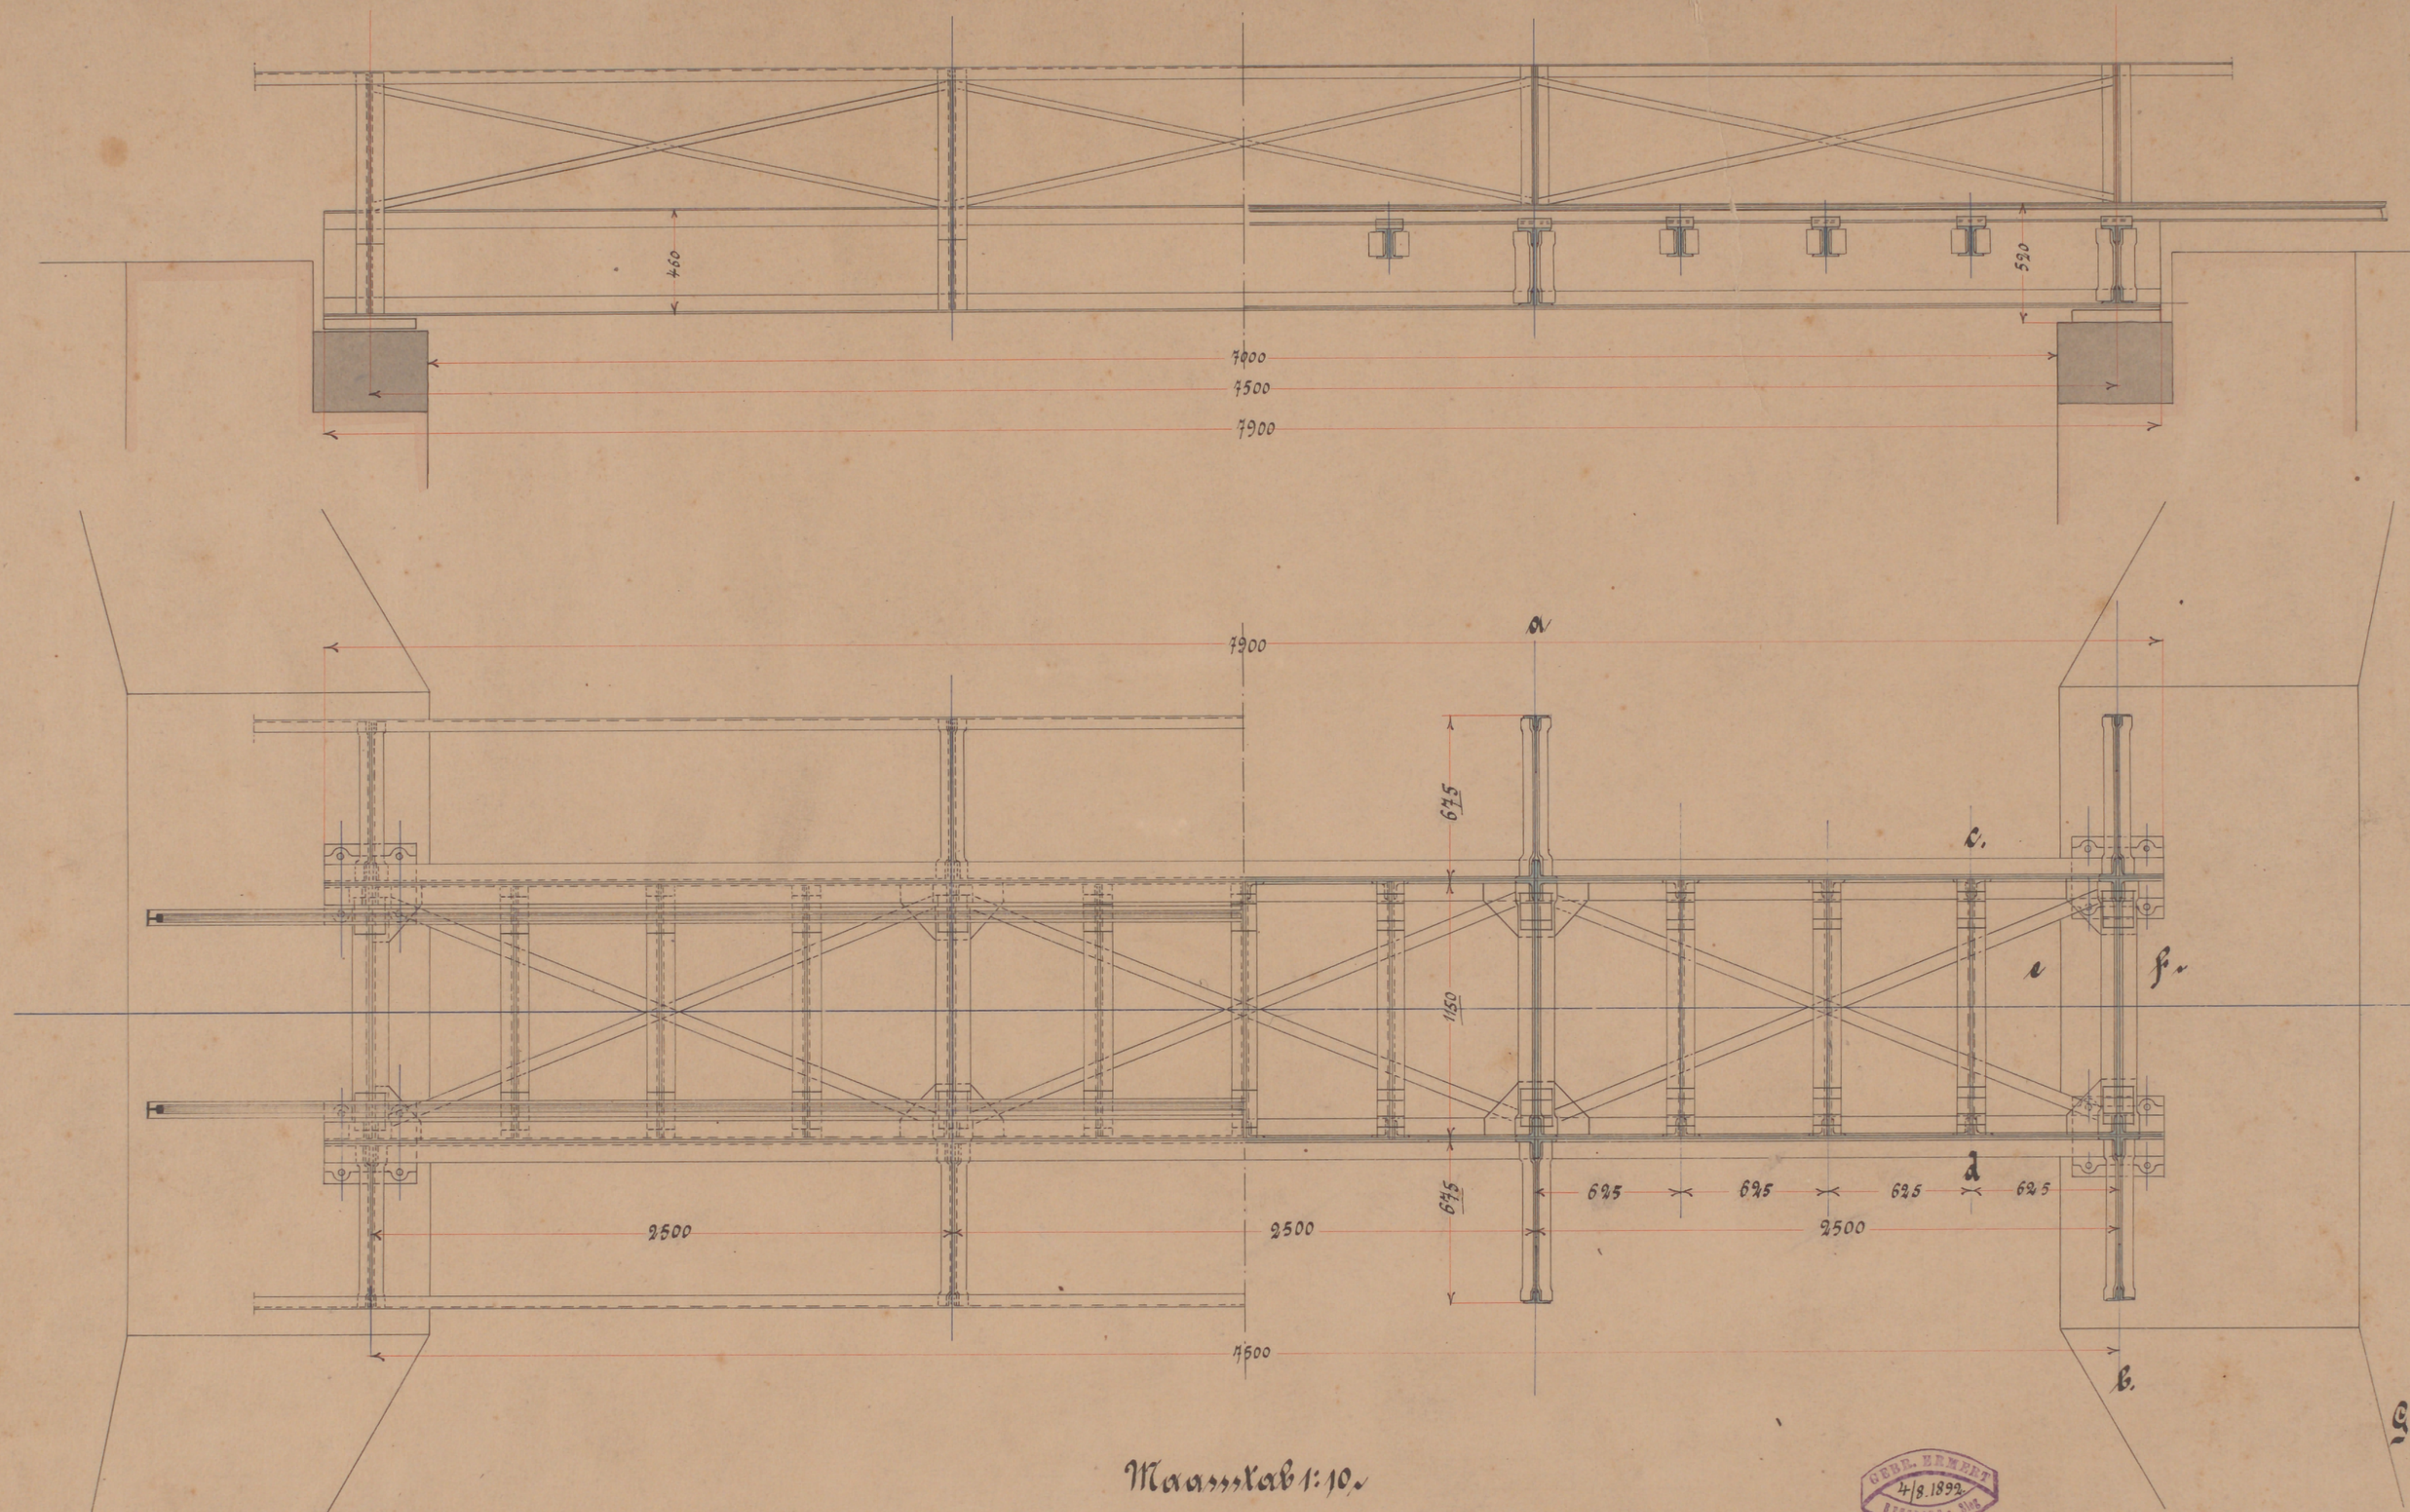


Schmitt a. b.

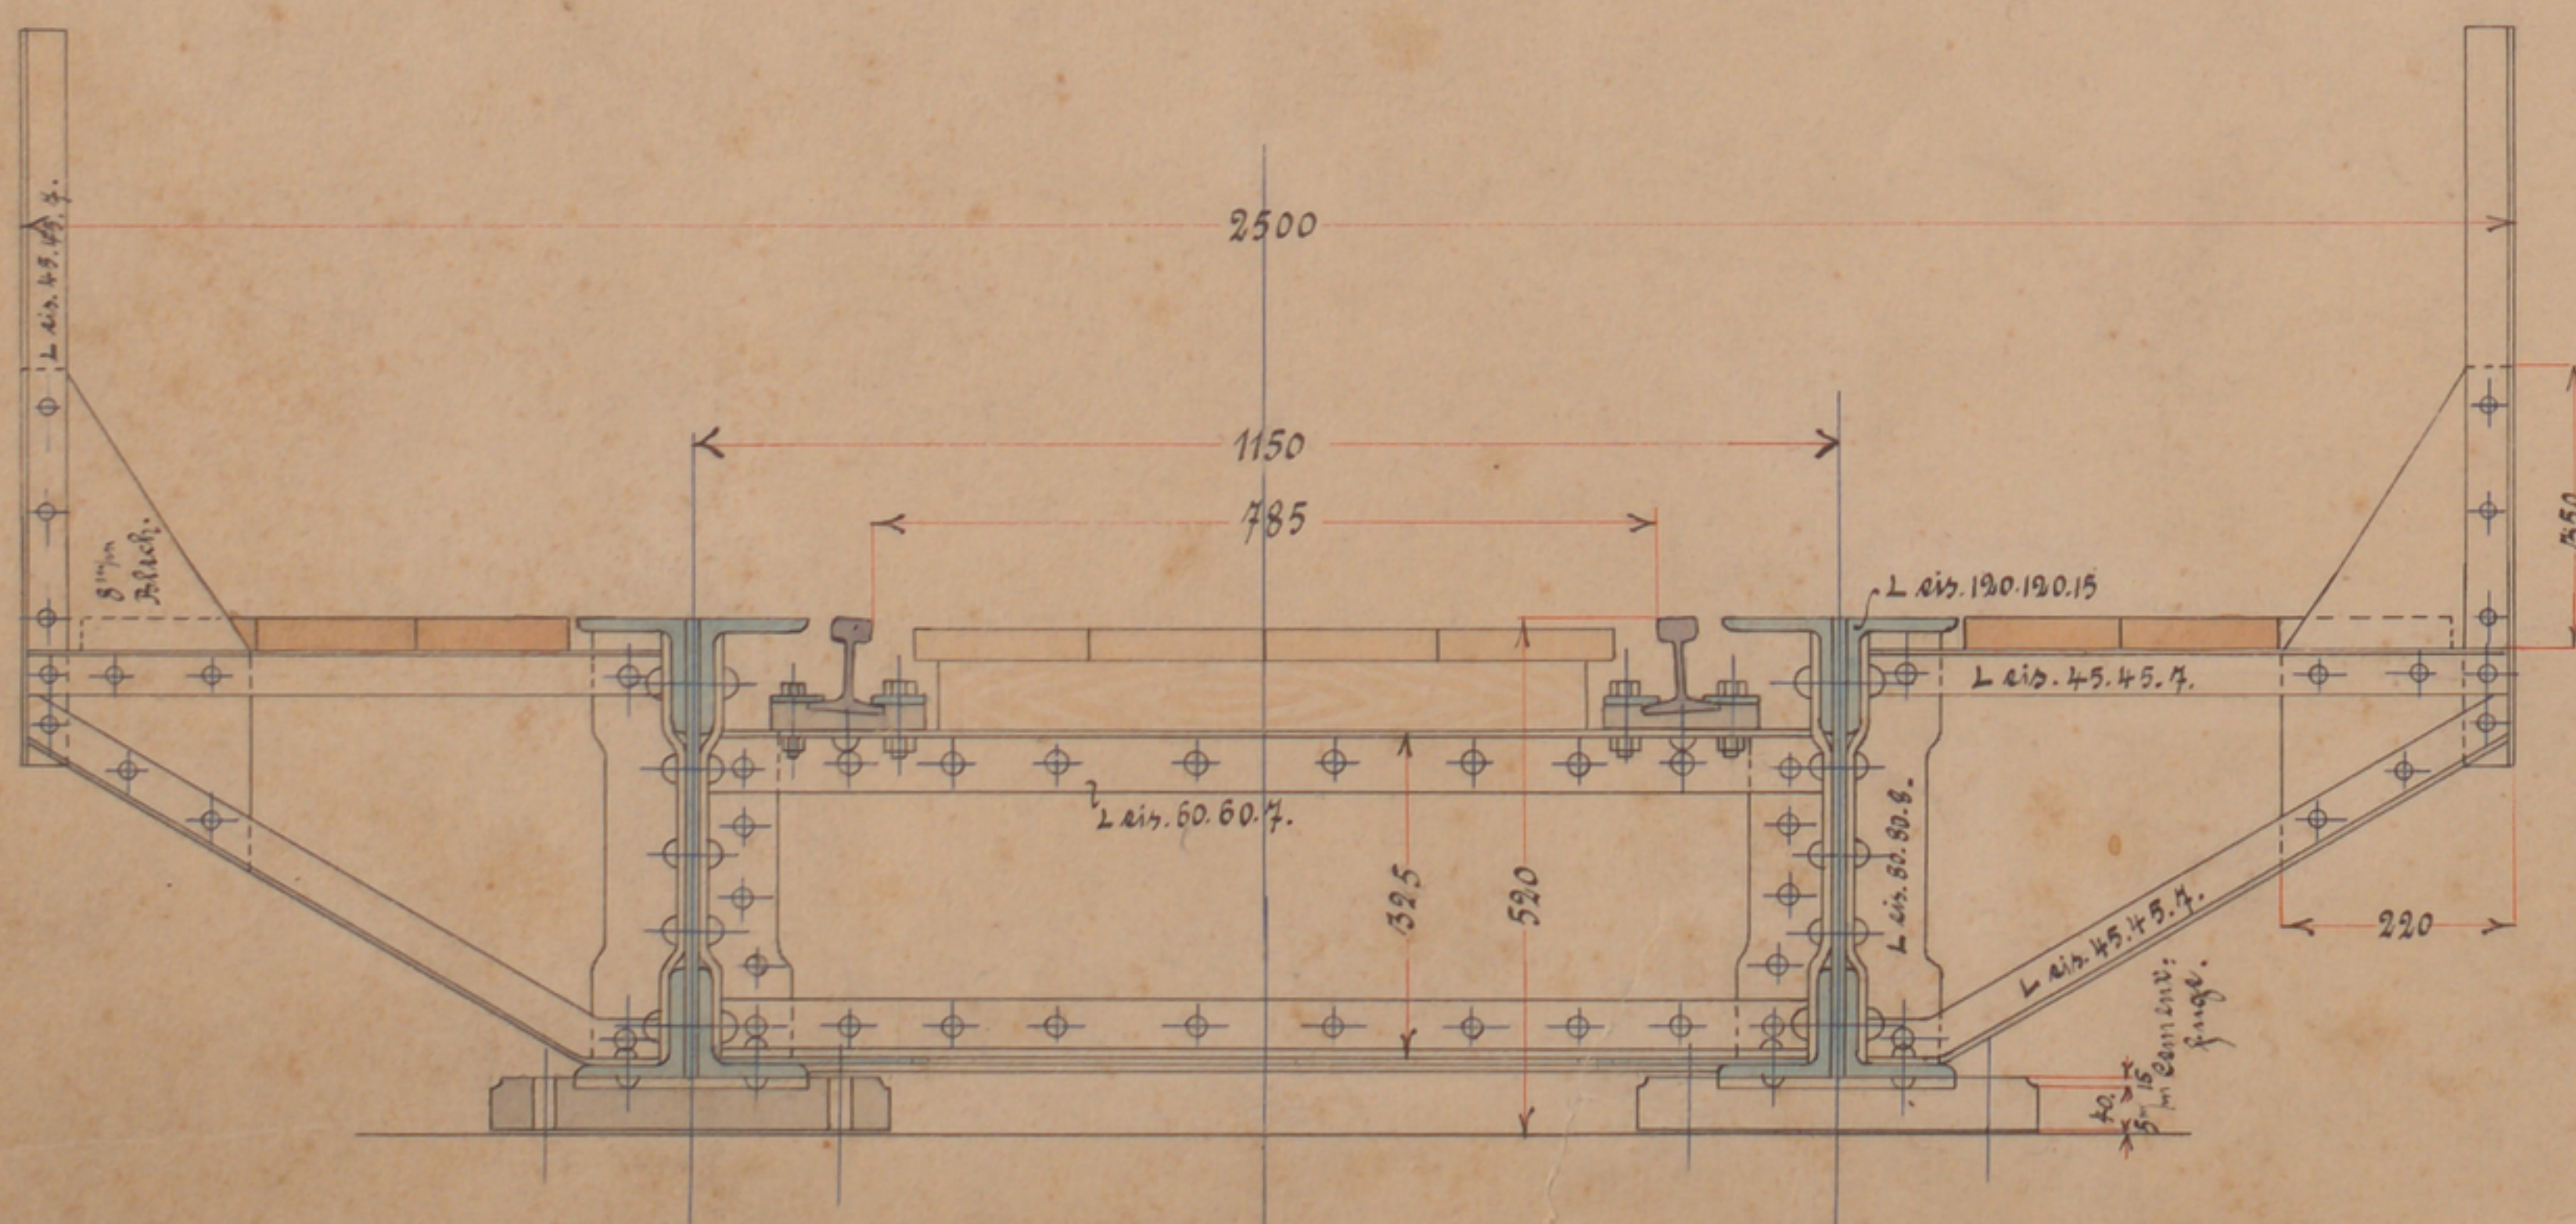


Schmitt c-d.

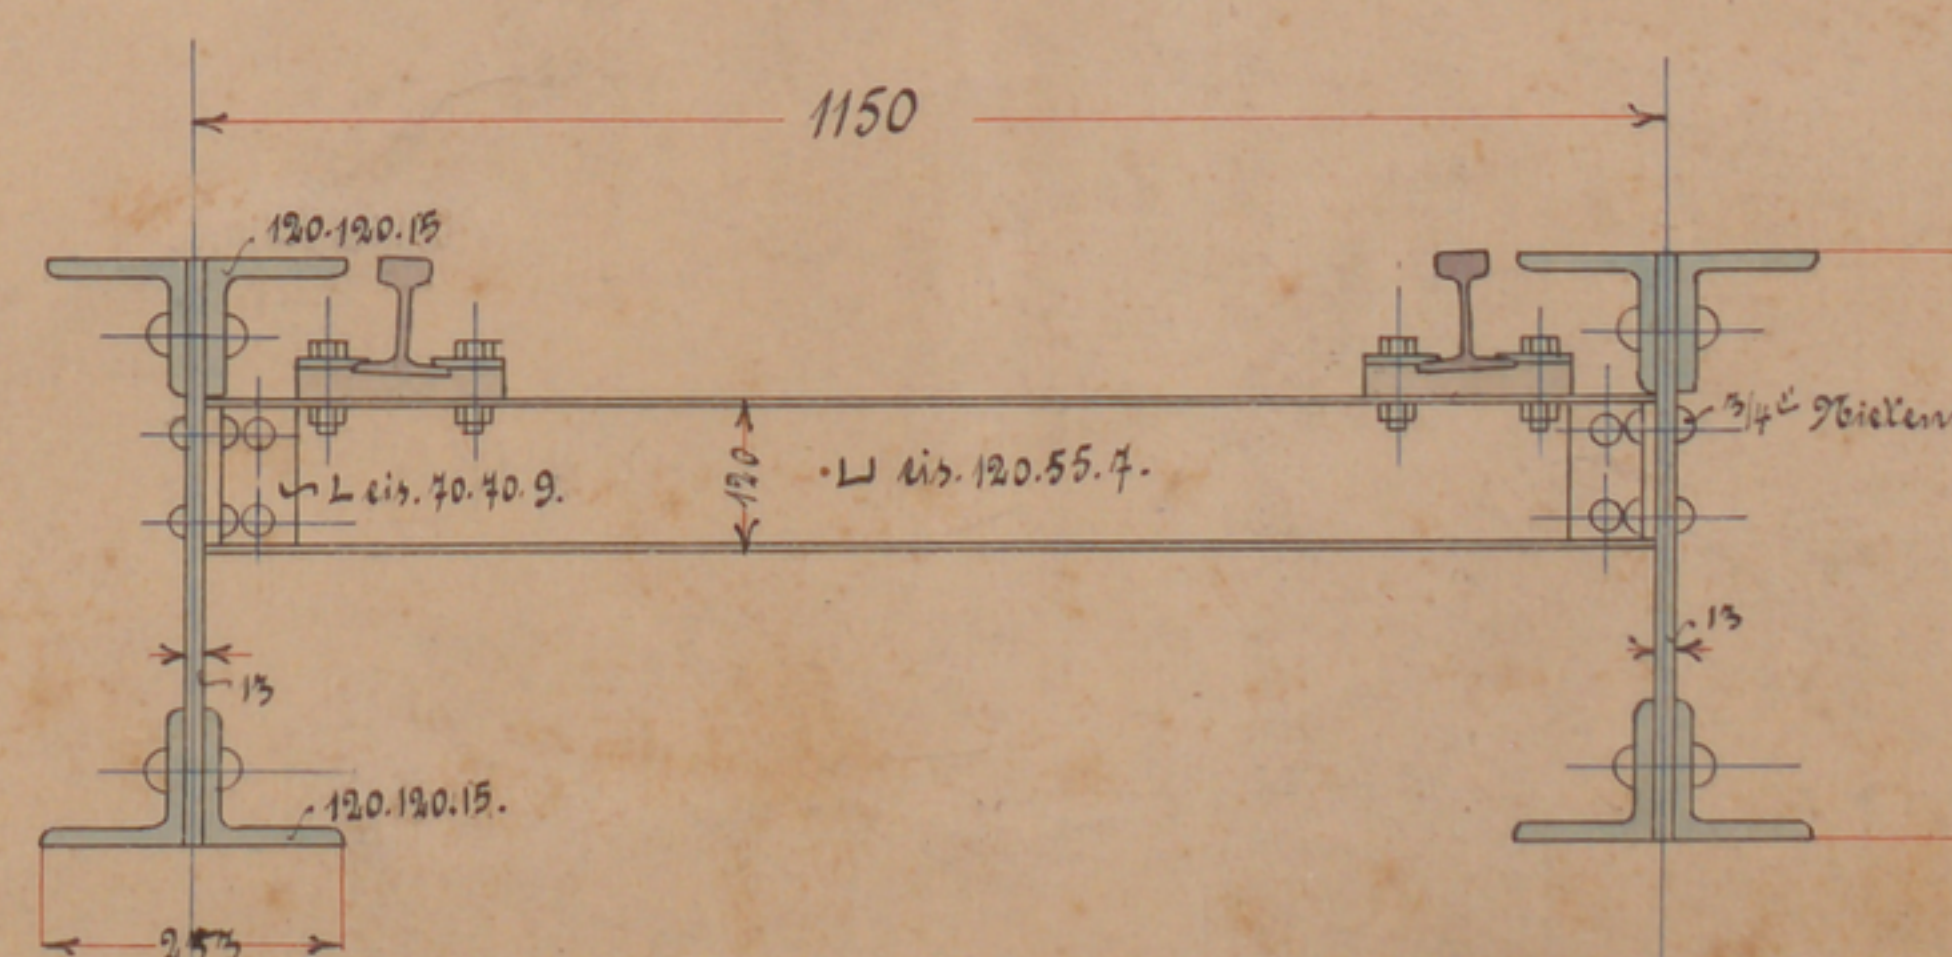

Gleisklager.

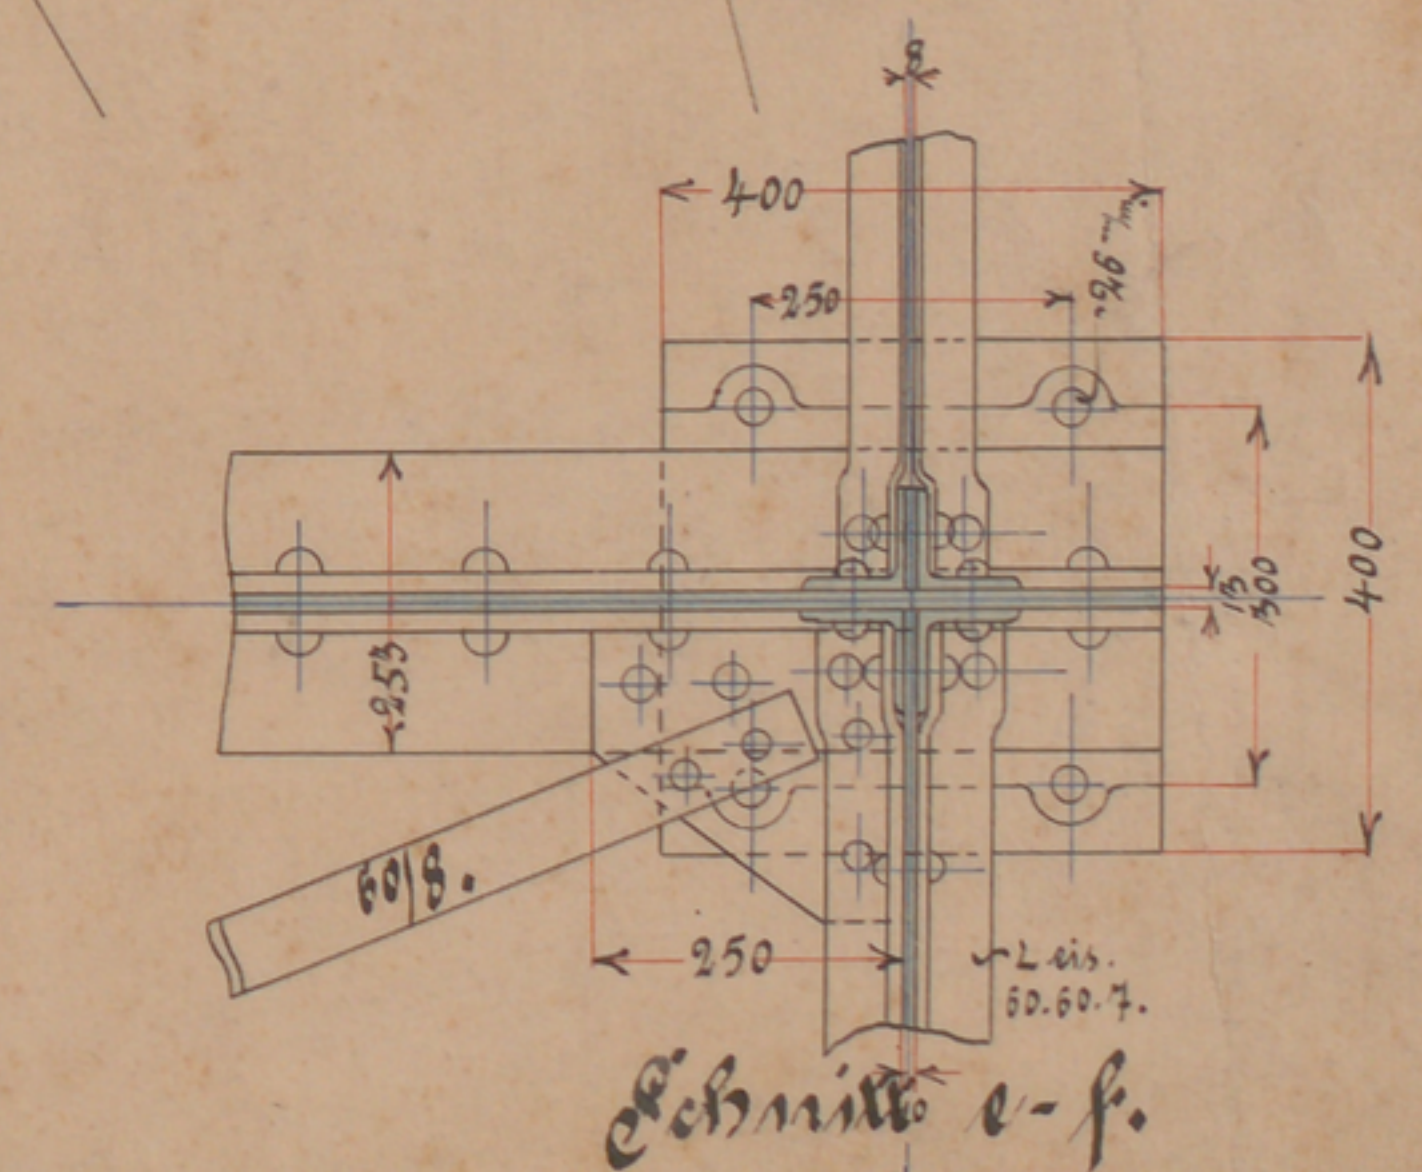

Schnitt e-f.

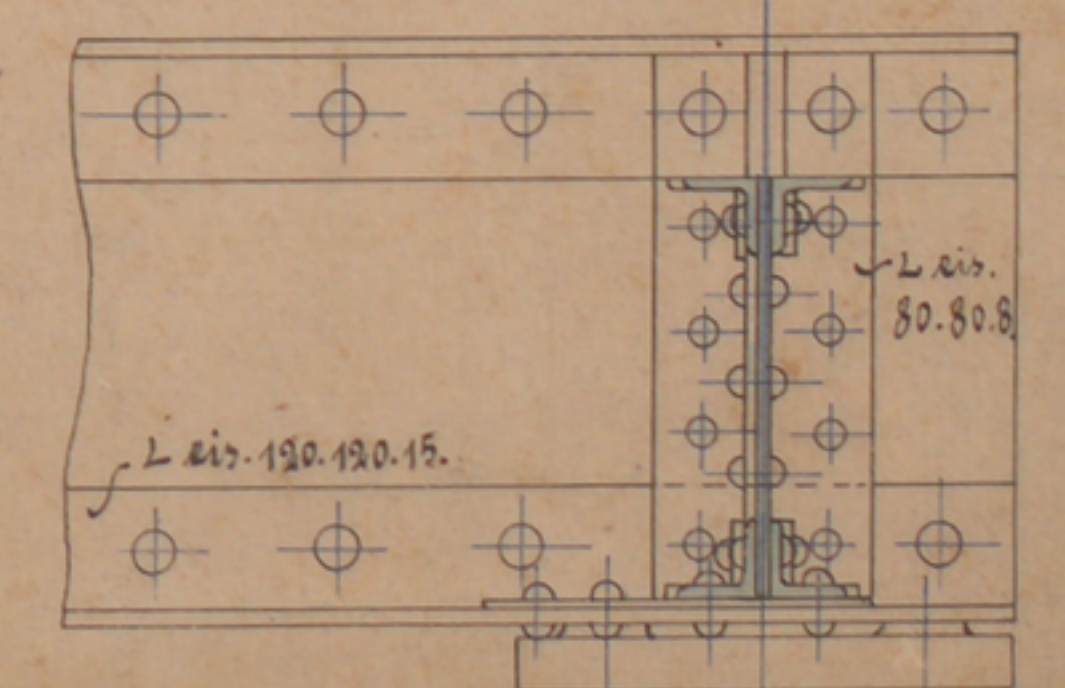

Re der Bieler im Hauptträger und dessen
; beträgt 20'''m. alle übrigen 15'''m.