


Brölthaler - Eisenbahn

N 3718/190 Linie Hennef - Beuel

Chaussée-Übergang, Stat. 64⁺³²

Lageplan No. 1:250

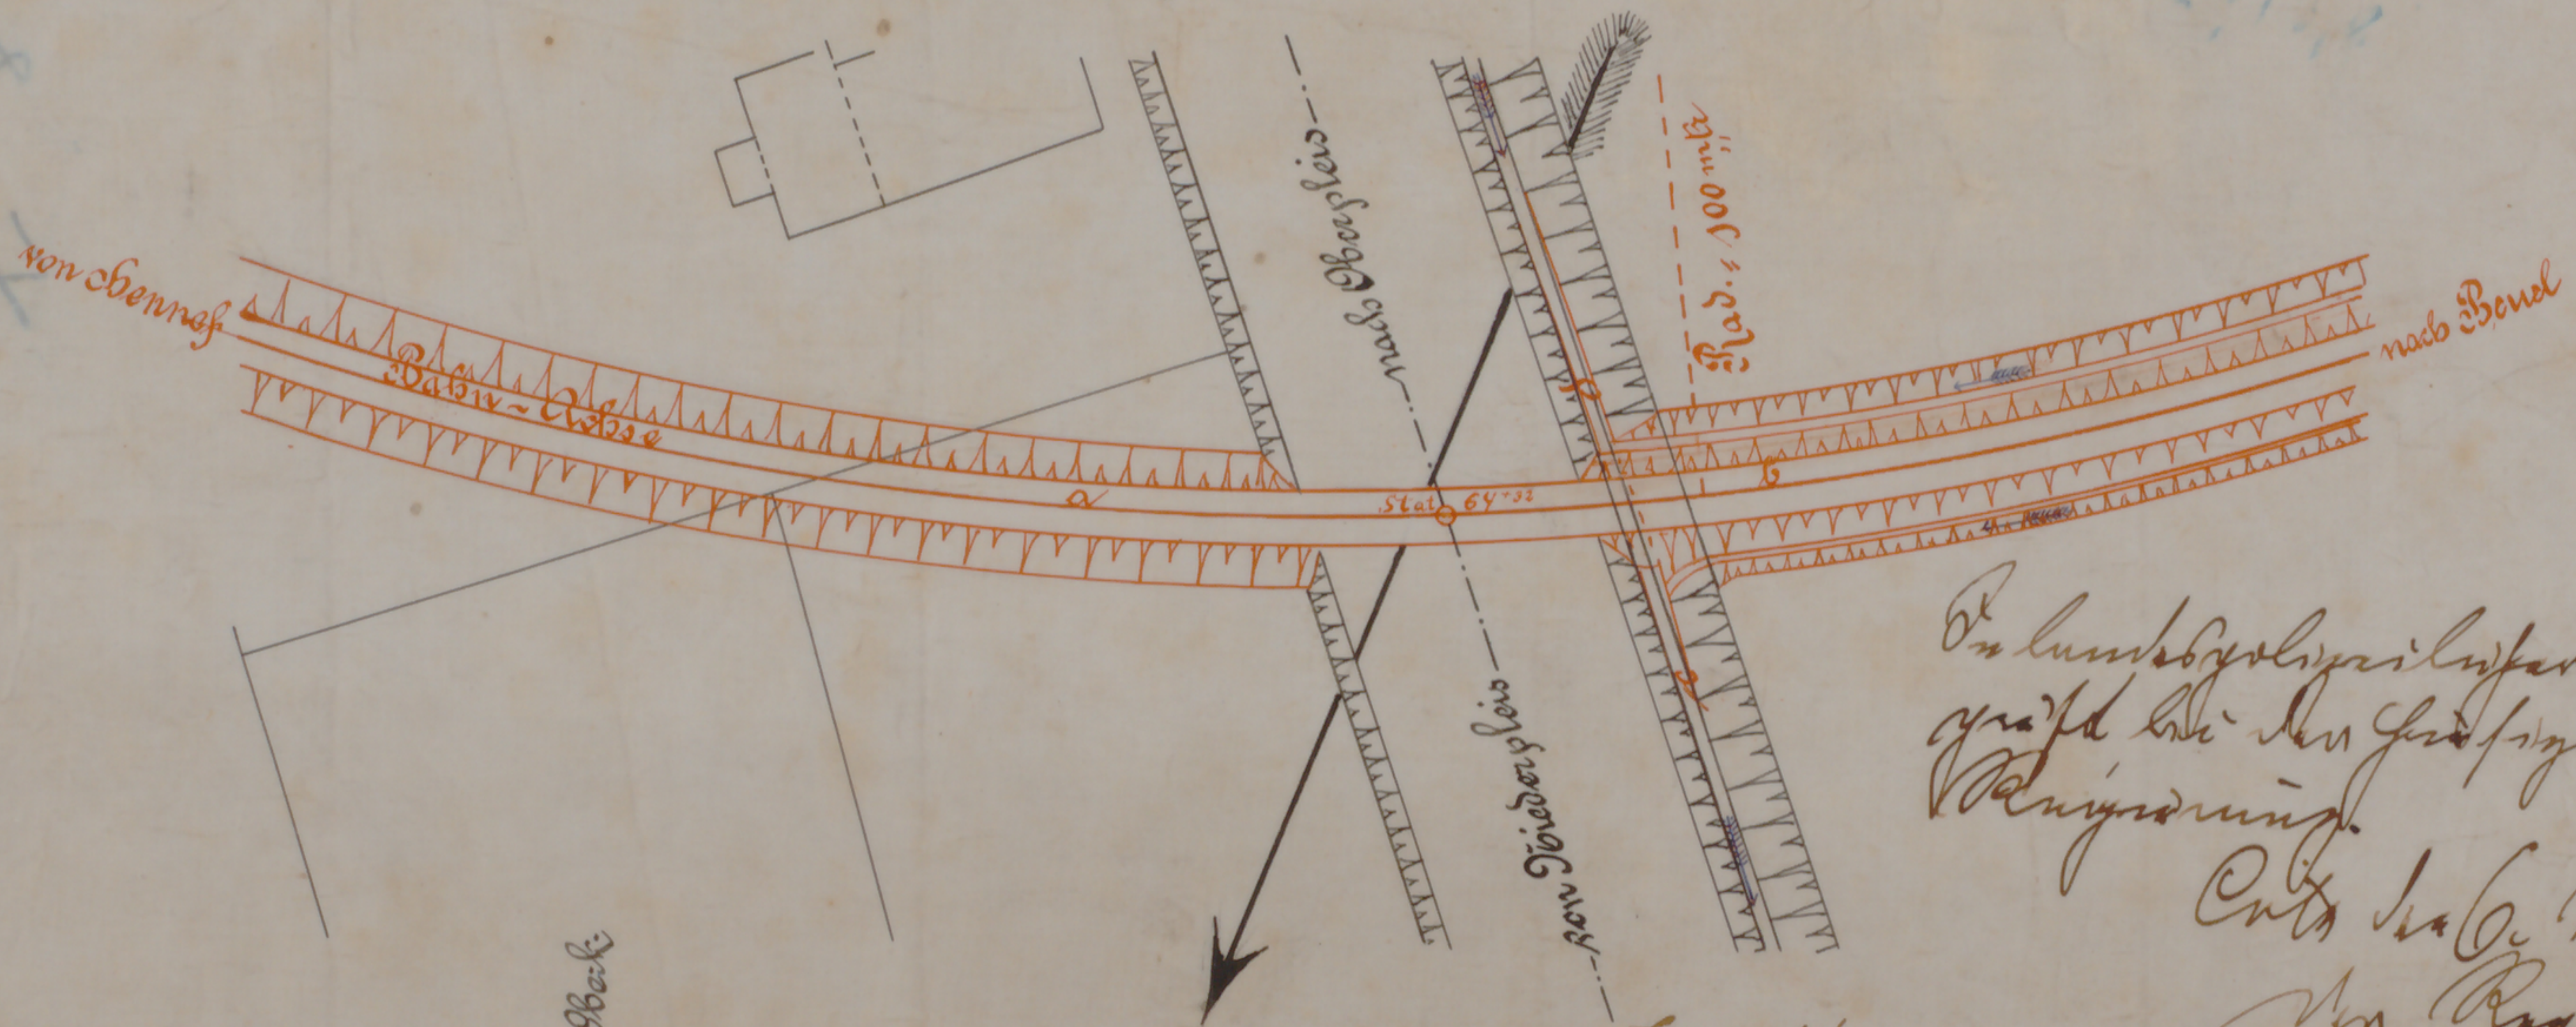

Die Längsprofilen sind im
größten Maßstab
eingetragen.


Ents. d. 12. Mai 1890

Im Auftrag des
Landesverwaltungsamtes
Berlin 12. Mai 1890
Hennef

Schnitt


Chaussée-Querschnitt
Schneidet d. Bahn in Höhe d. S. S. d. Oberkante

a b No. 1:50.

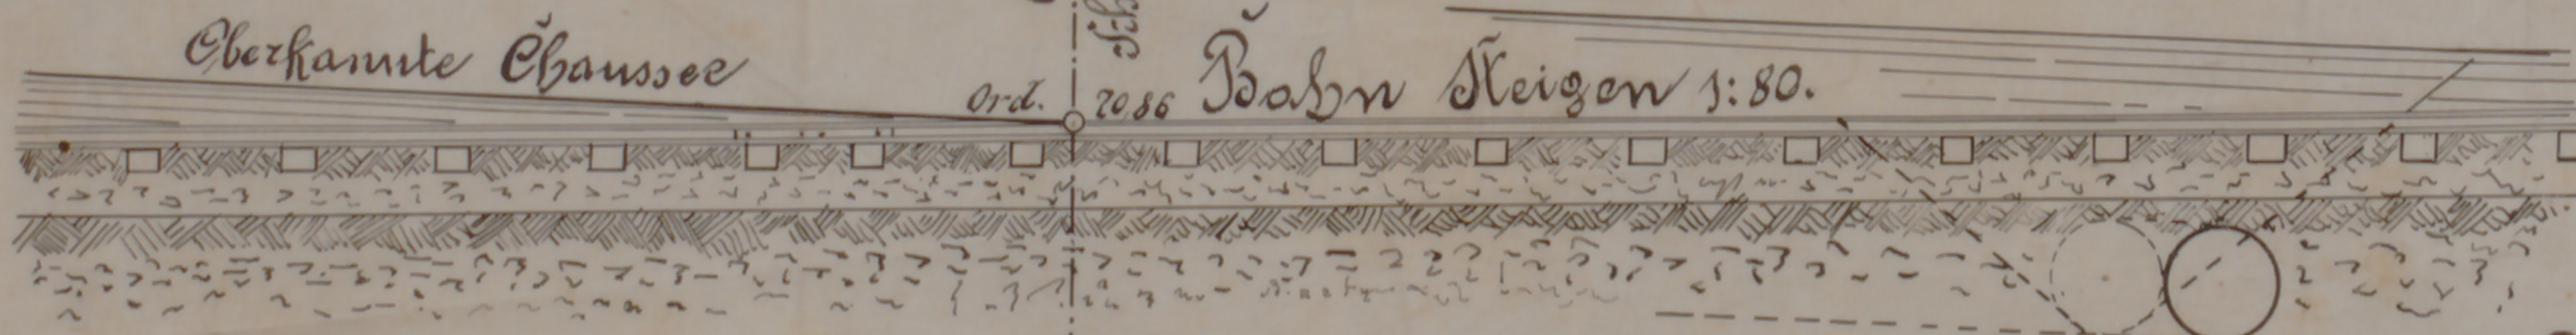

Rohrdurchlass 0,5 m d. L. W.

Maßstab.

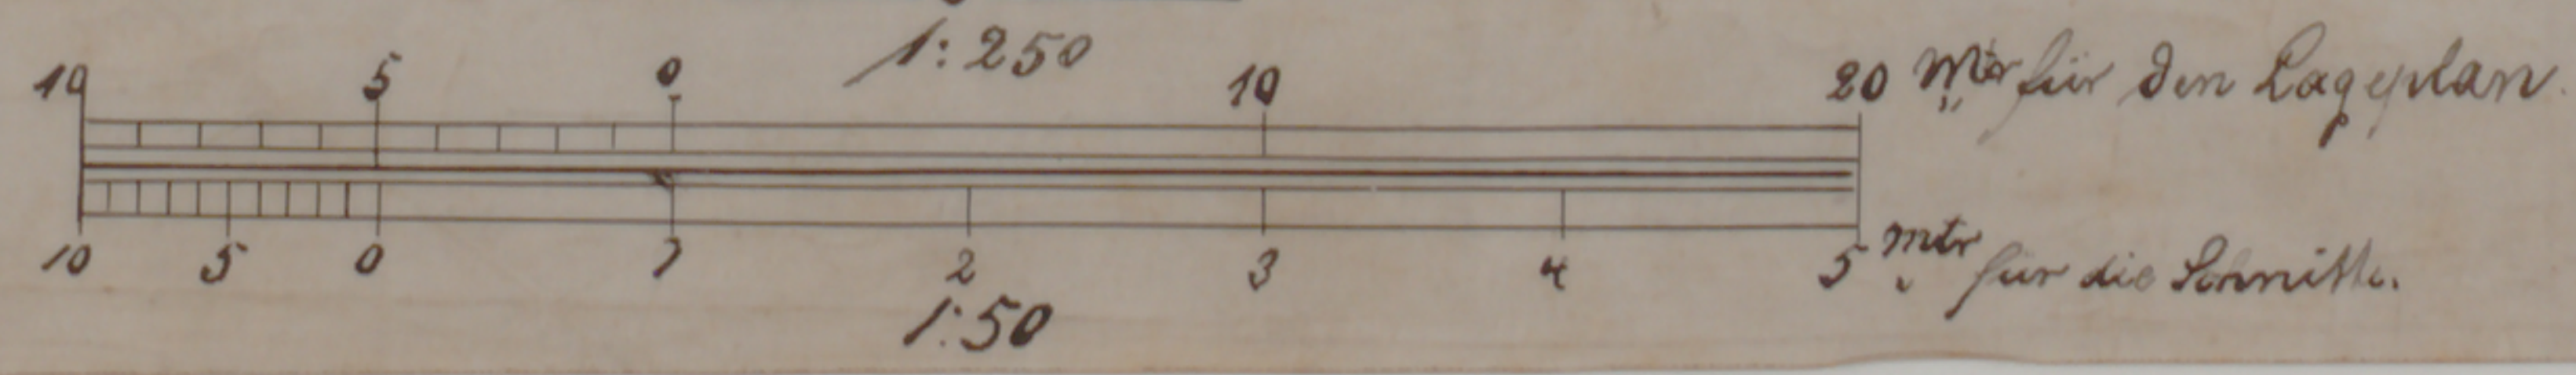

Chaussée-Oberkante. Steigen 1:95



Rohrdurchlass