Stadtarchiv Sankt Augustin / SN 176 / 00595

Rhein - Sieg Eisenbahn - A. G.

Südl. Brückenkopf Allner.

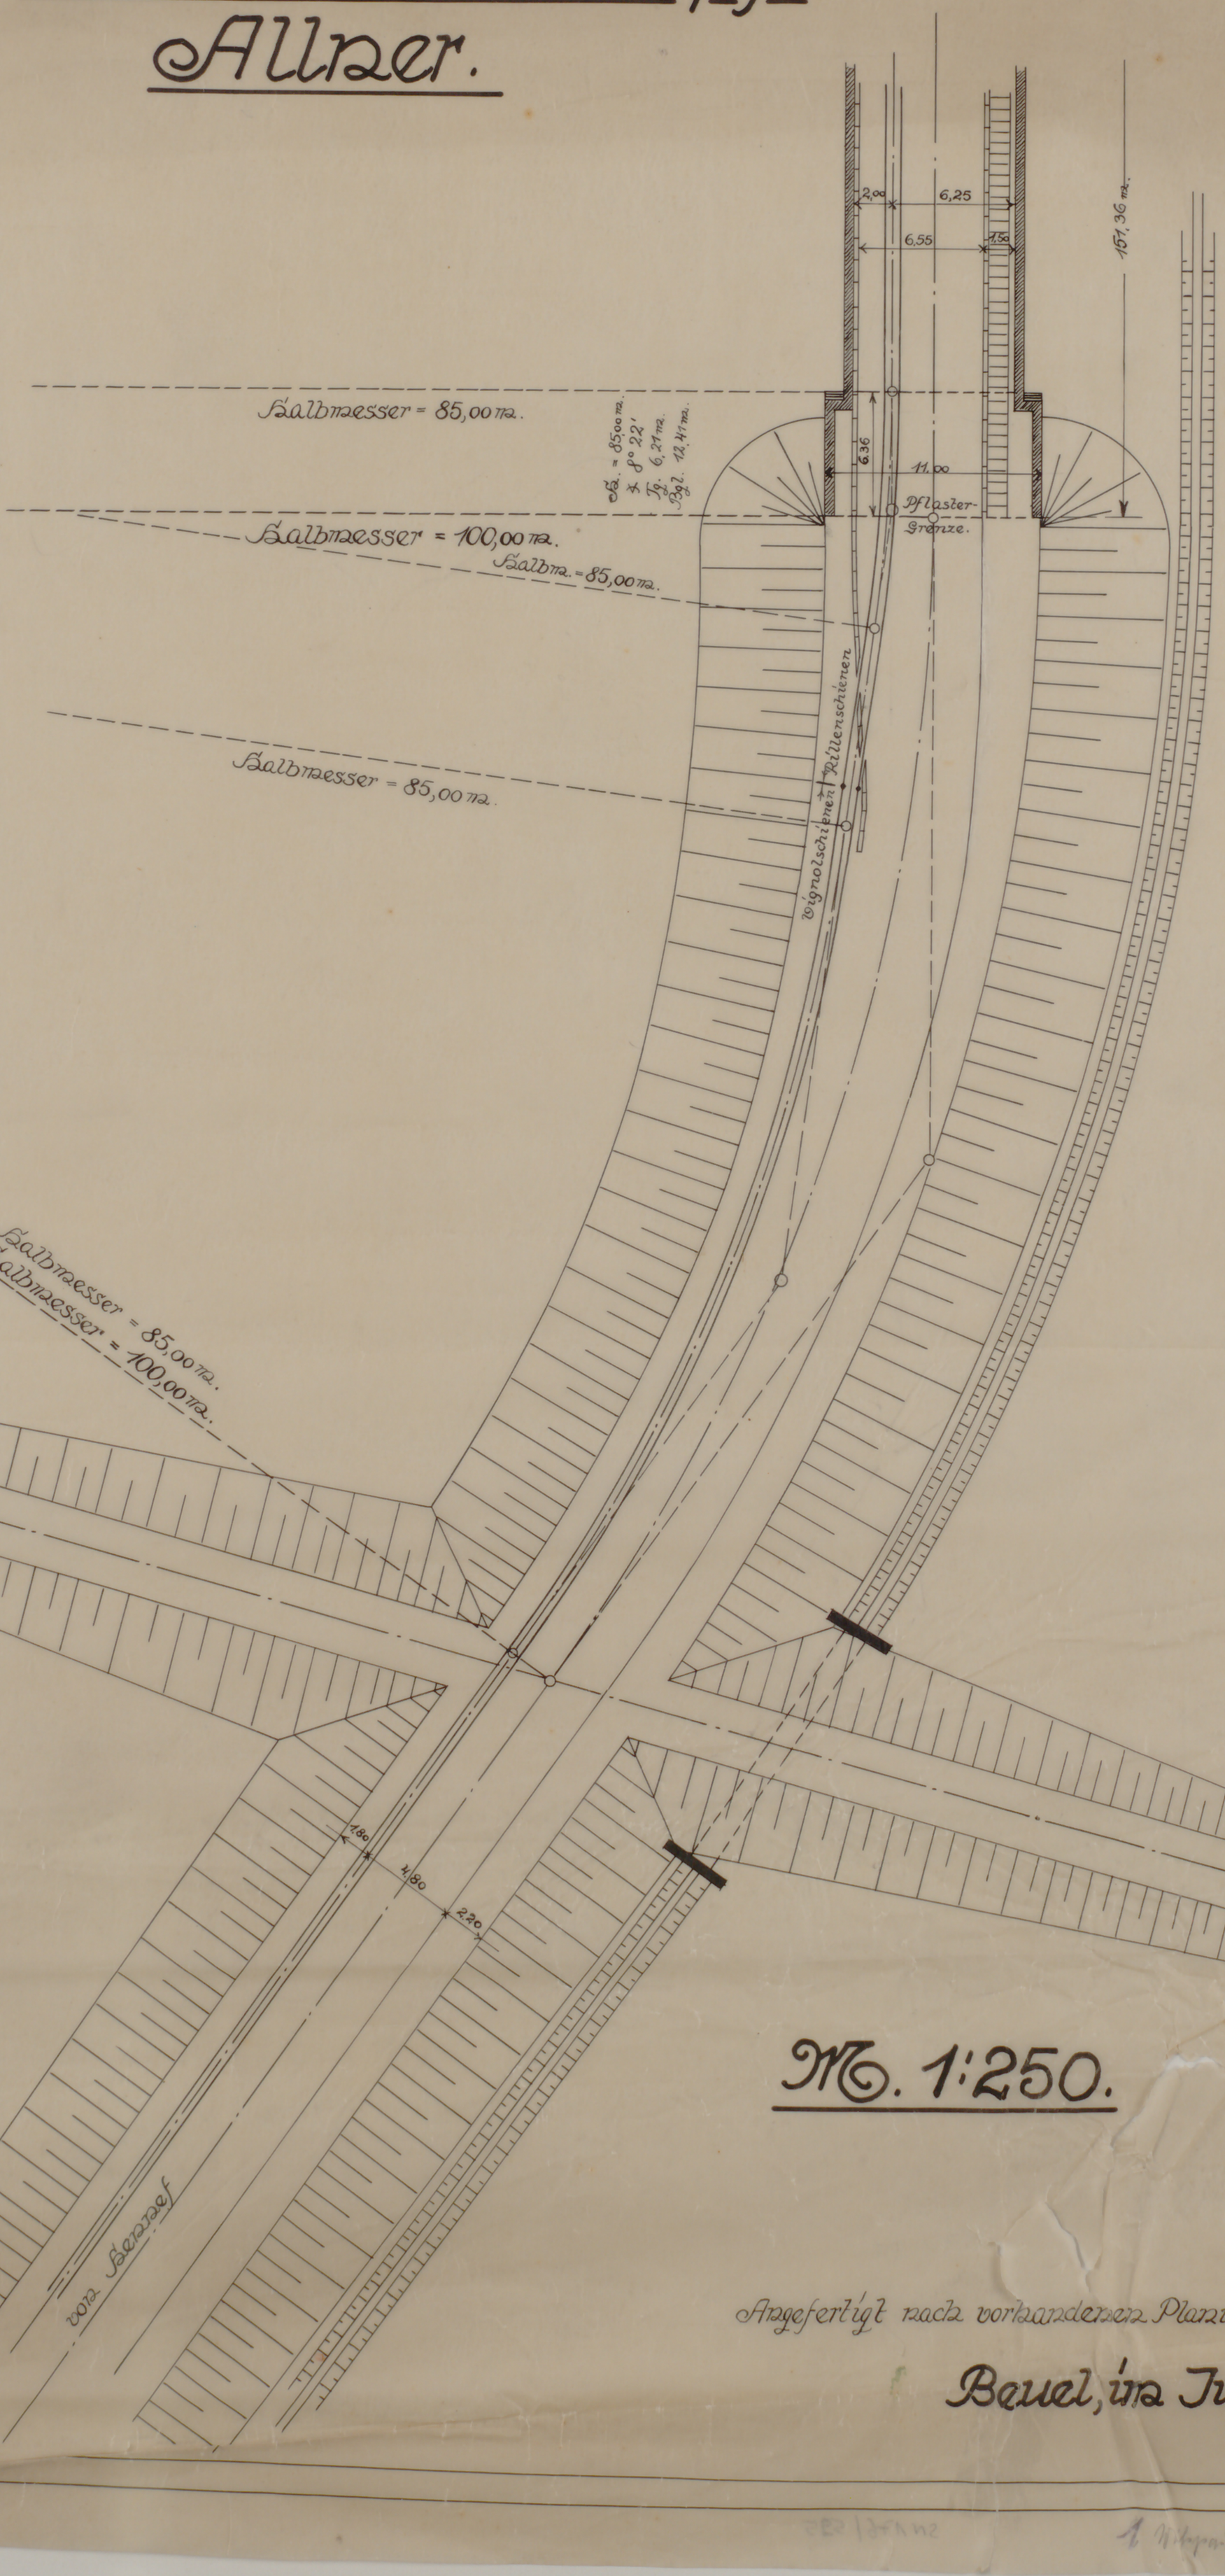

M. 1:250.

Angefertigt nach vorhandenen Planunterlagen.

Bonn, im Juni 26.

1 Blatt