
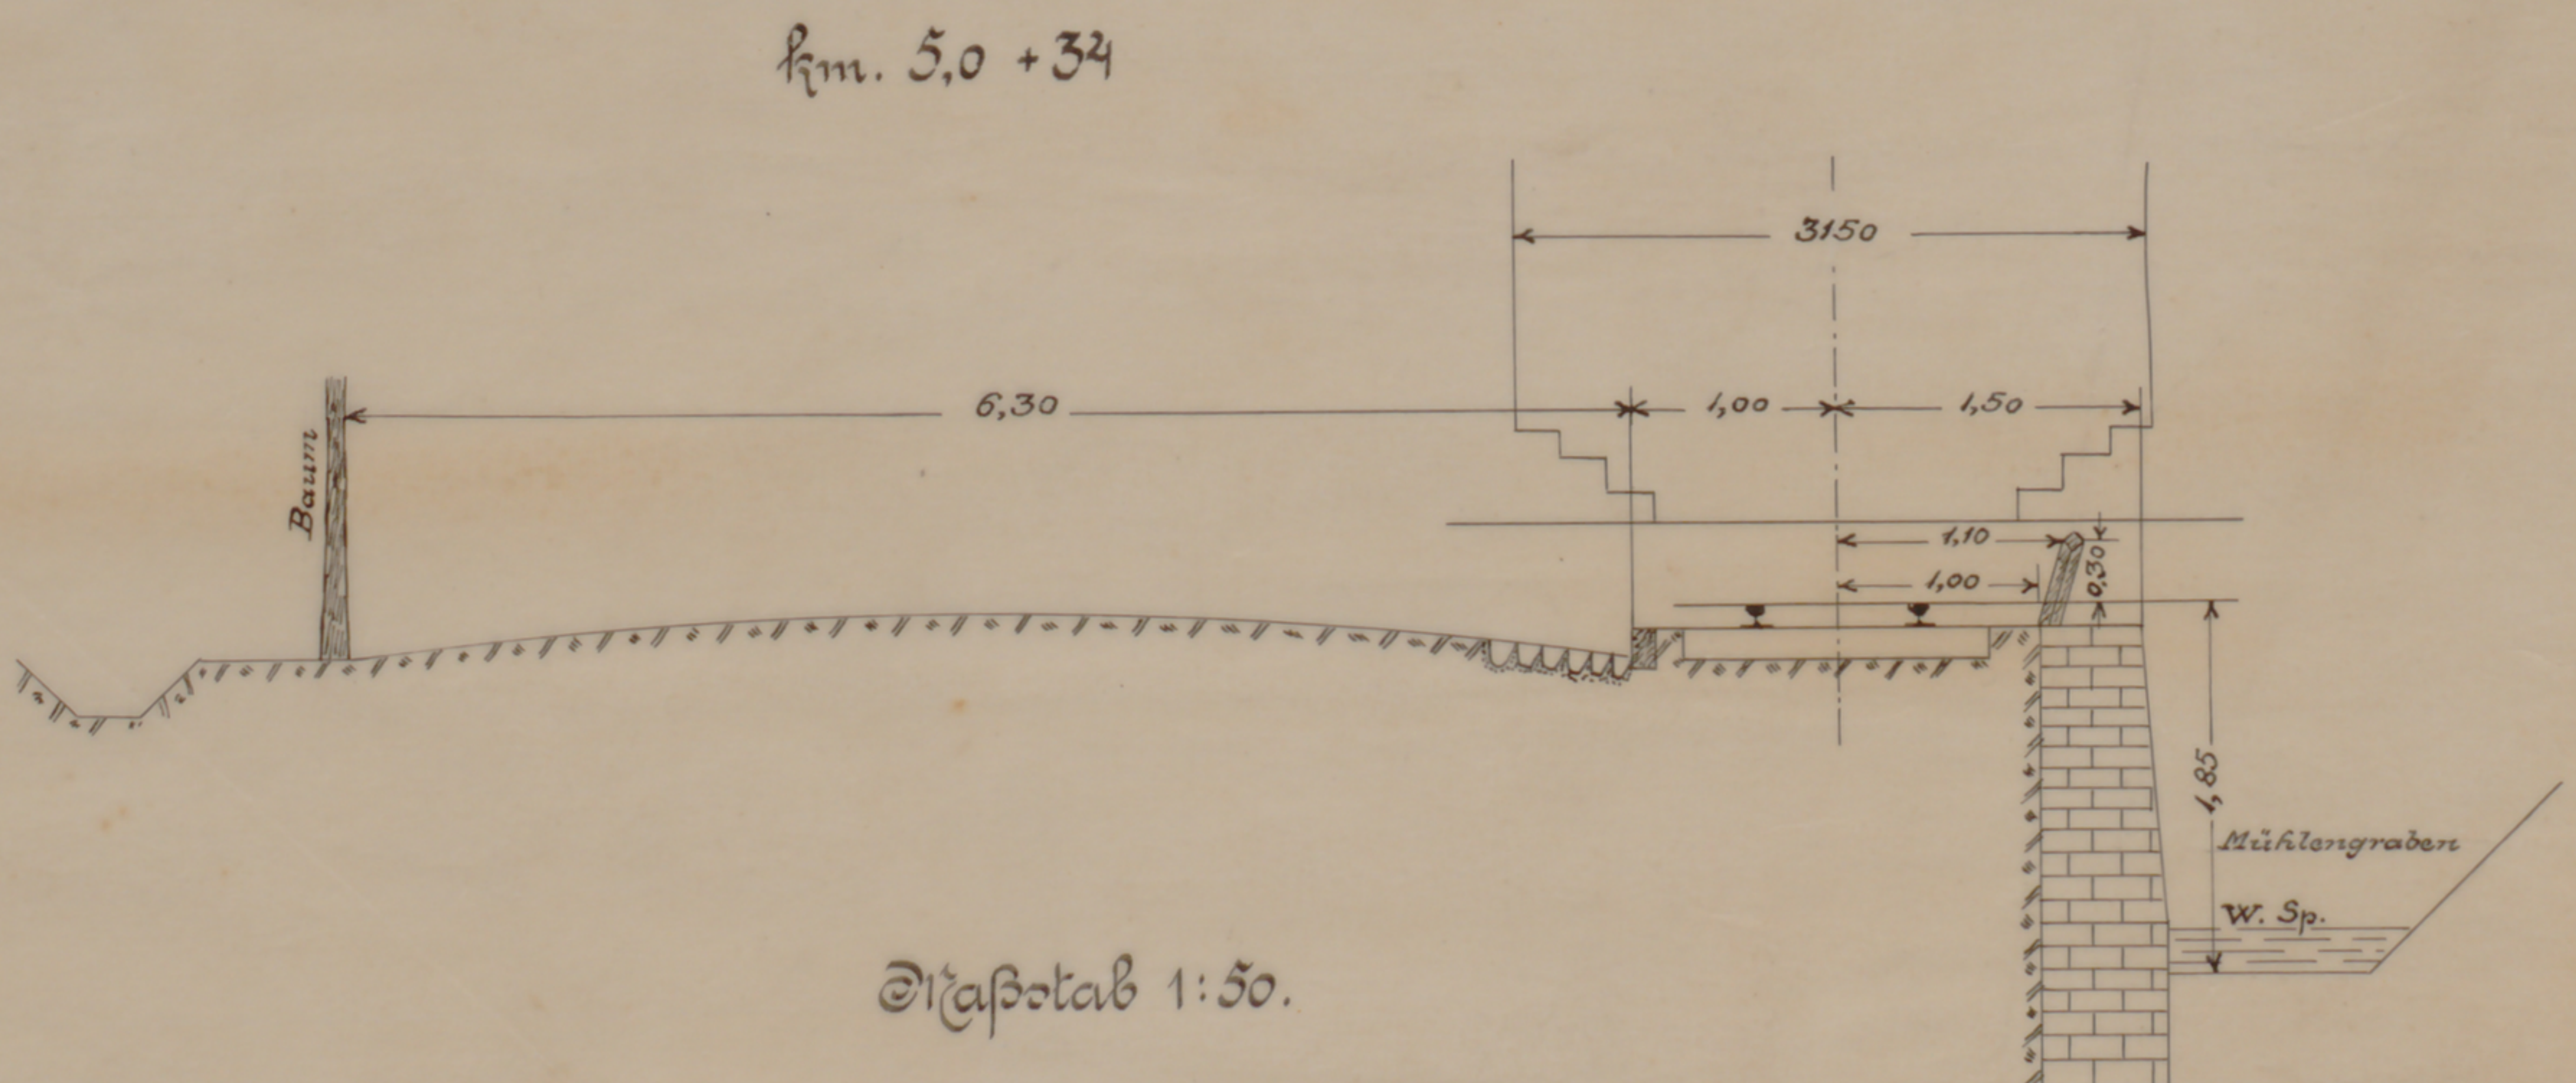
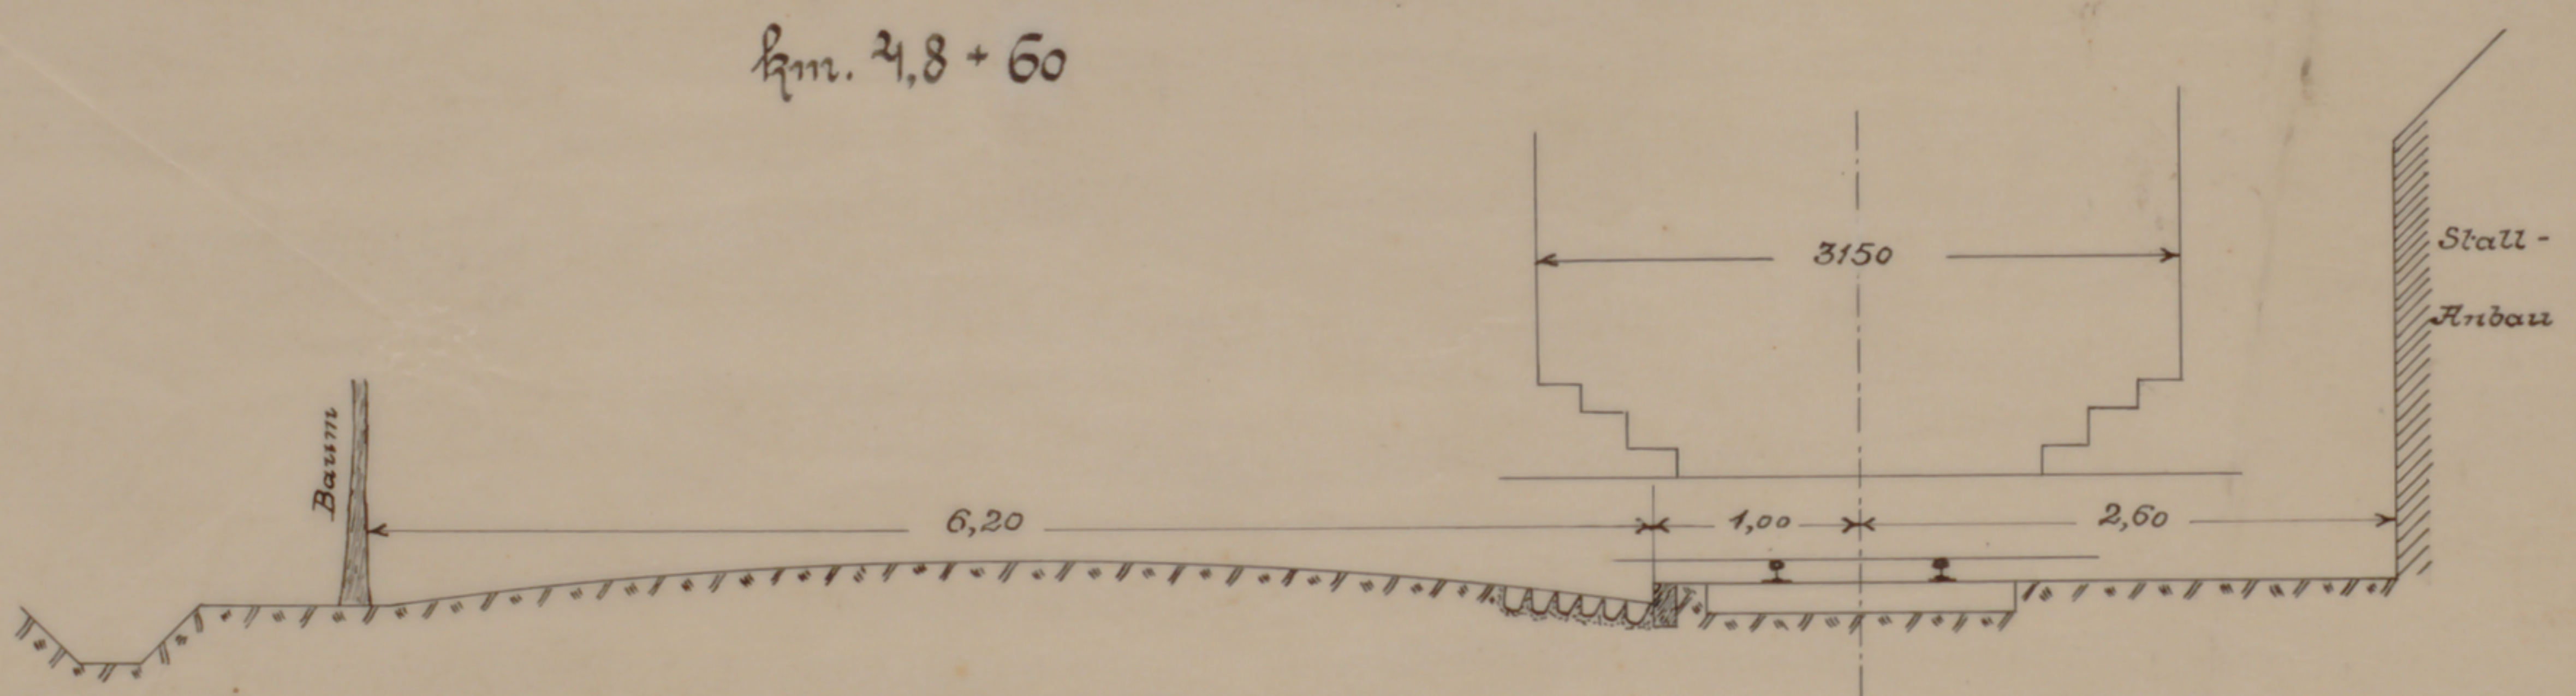


Rhein - Sieg Eisenbahn

Strecke Niederpleis -
Oberpleis.

Quersprofile.

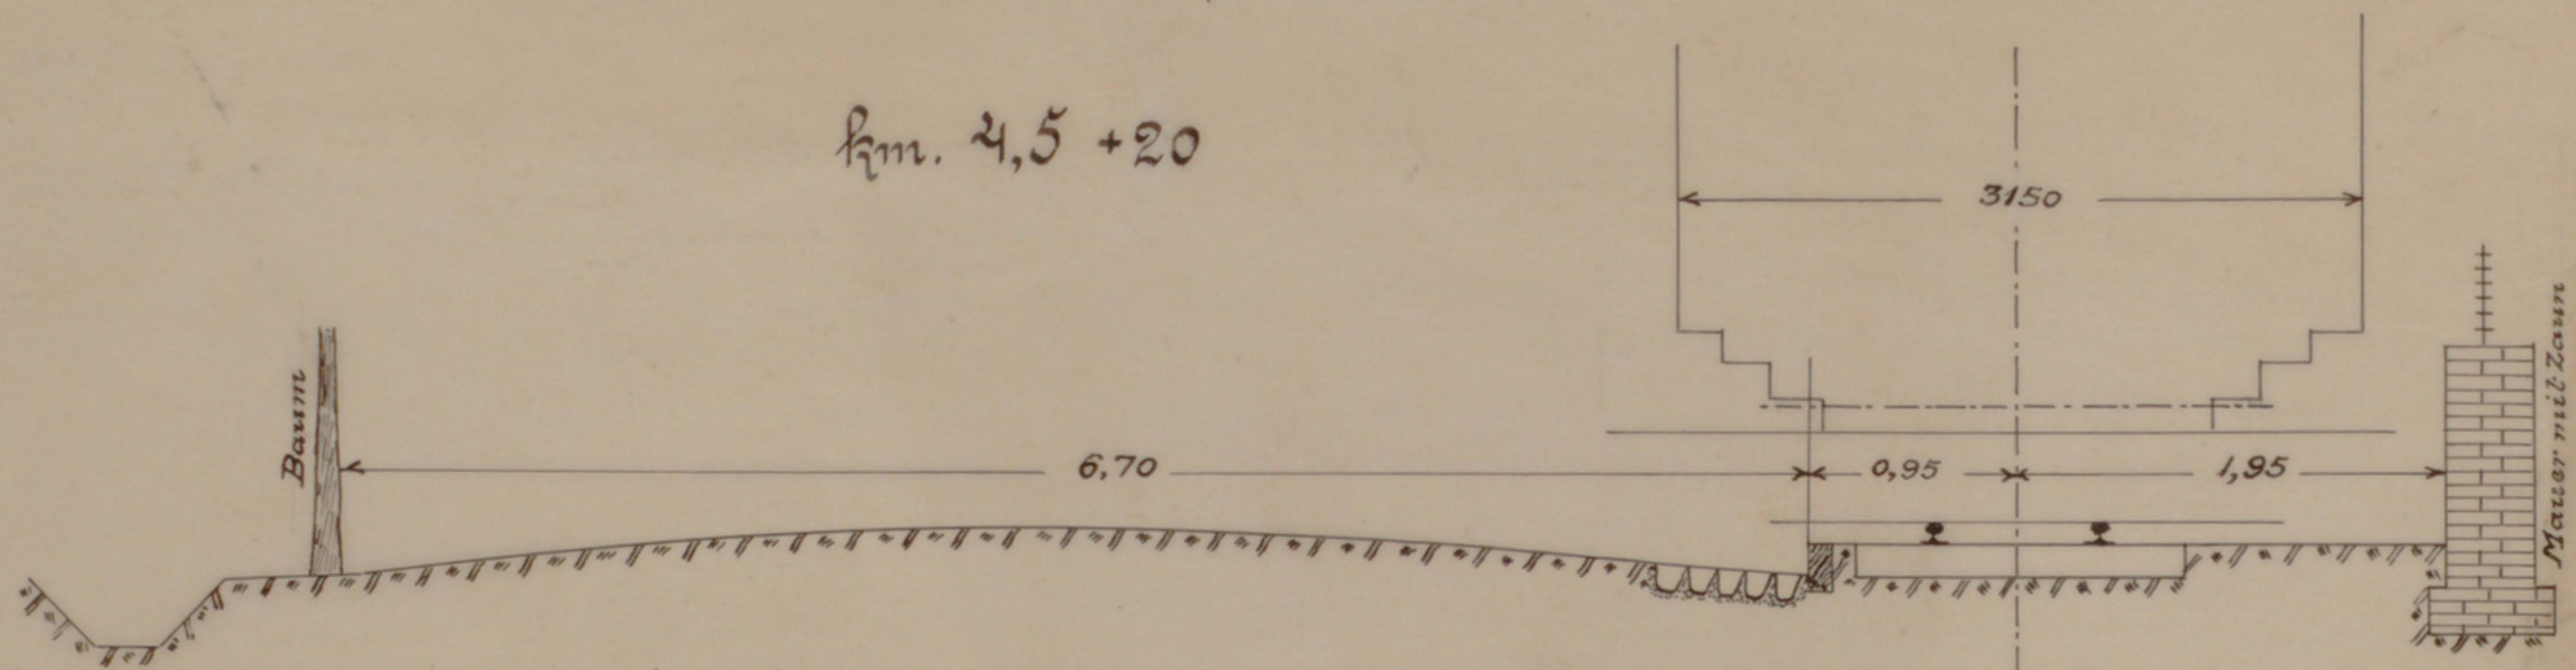

Beuel im Dezember 1925.

Prof. Plan für S.R. mit Prof. L.R. von Beuel
28/12/25

2. Abzug.

28/12/25