...ageplan

...aßstab 1:312,5.



Angefertigt, Beuel im Oktober 1924


C. Thon

vereid. Landmesser.

Vermessungsbüro C. Thon
Landmesser Ing.
BEUEL
Friedrichstrasse 25

...uerprofile.

...aßstab 1:100.

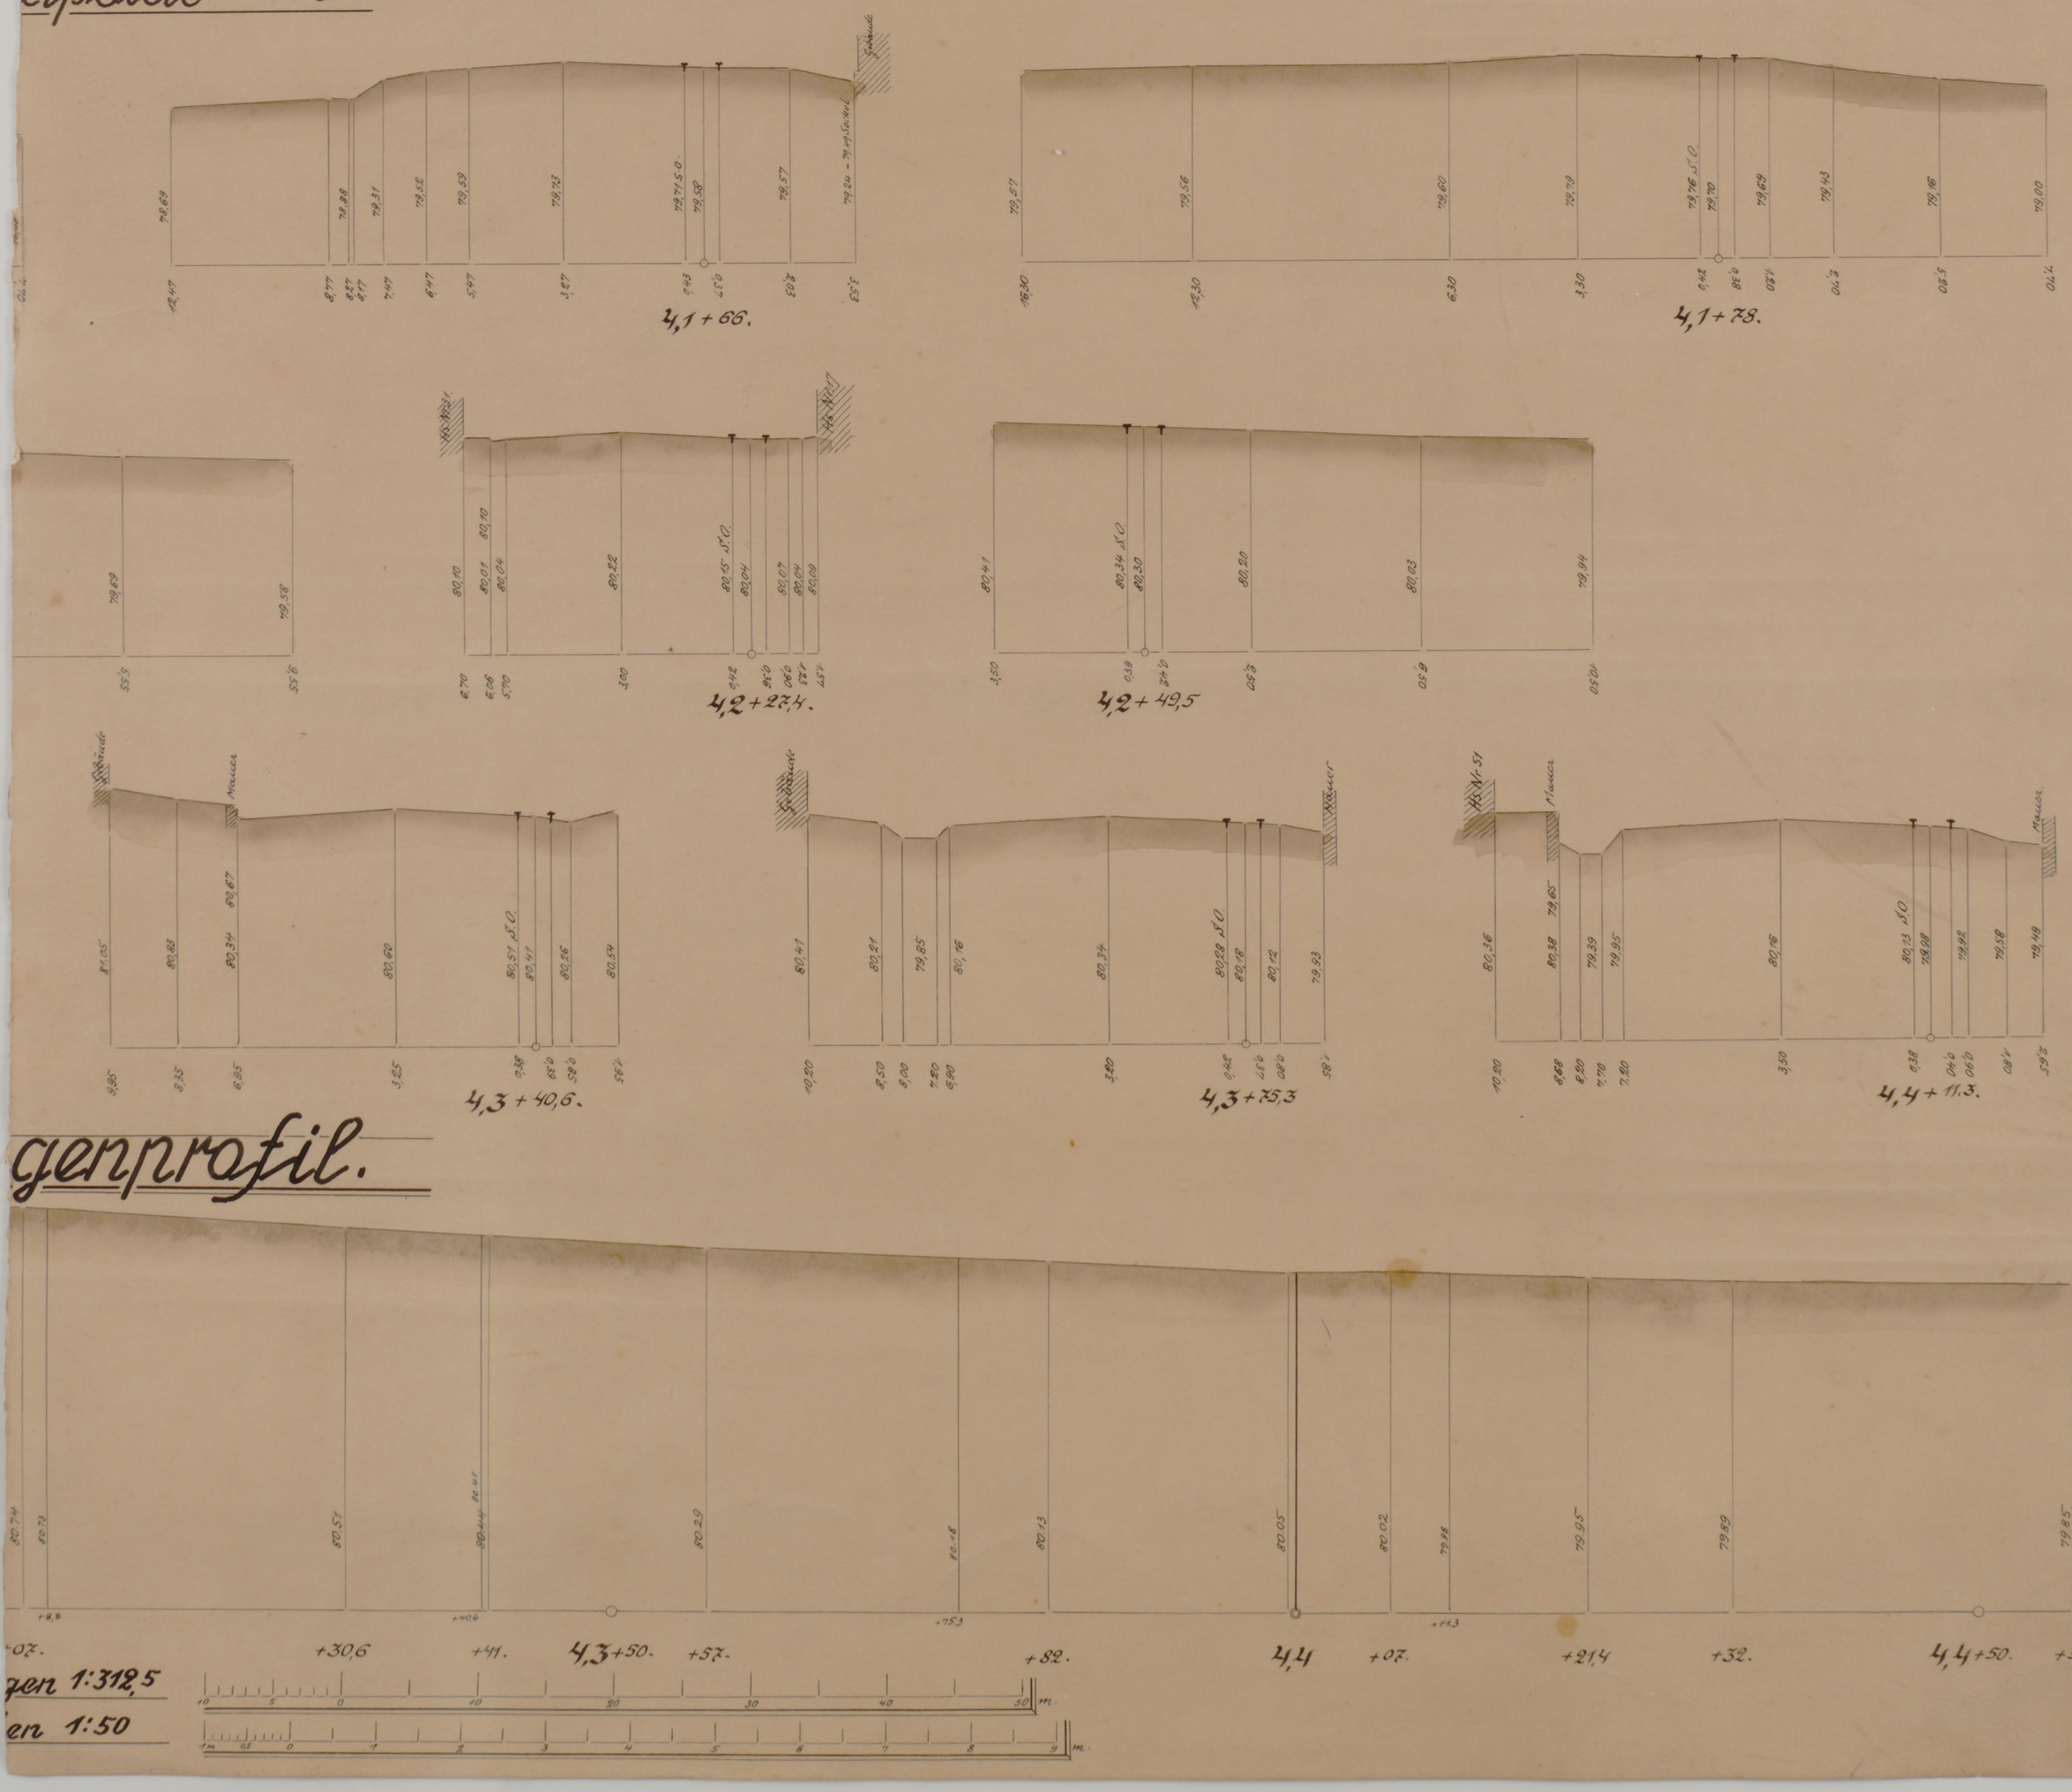

...genprofil.

...gen 1:312,5

...en 1:50