


Rhein-Sieg Eisenbahn - A.G.

Lageplan

betr. Herstellung eines Nebengleisanschlusses für die Gemeinde Much in km. 33+42
der Gleisanschlußstrecke Geldmacher, Felderhoferbrücke - Hoffnungstal.

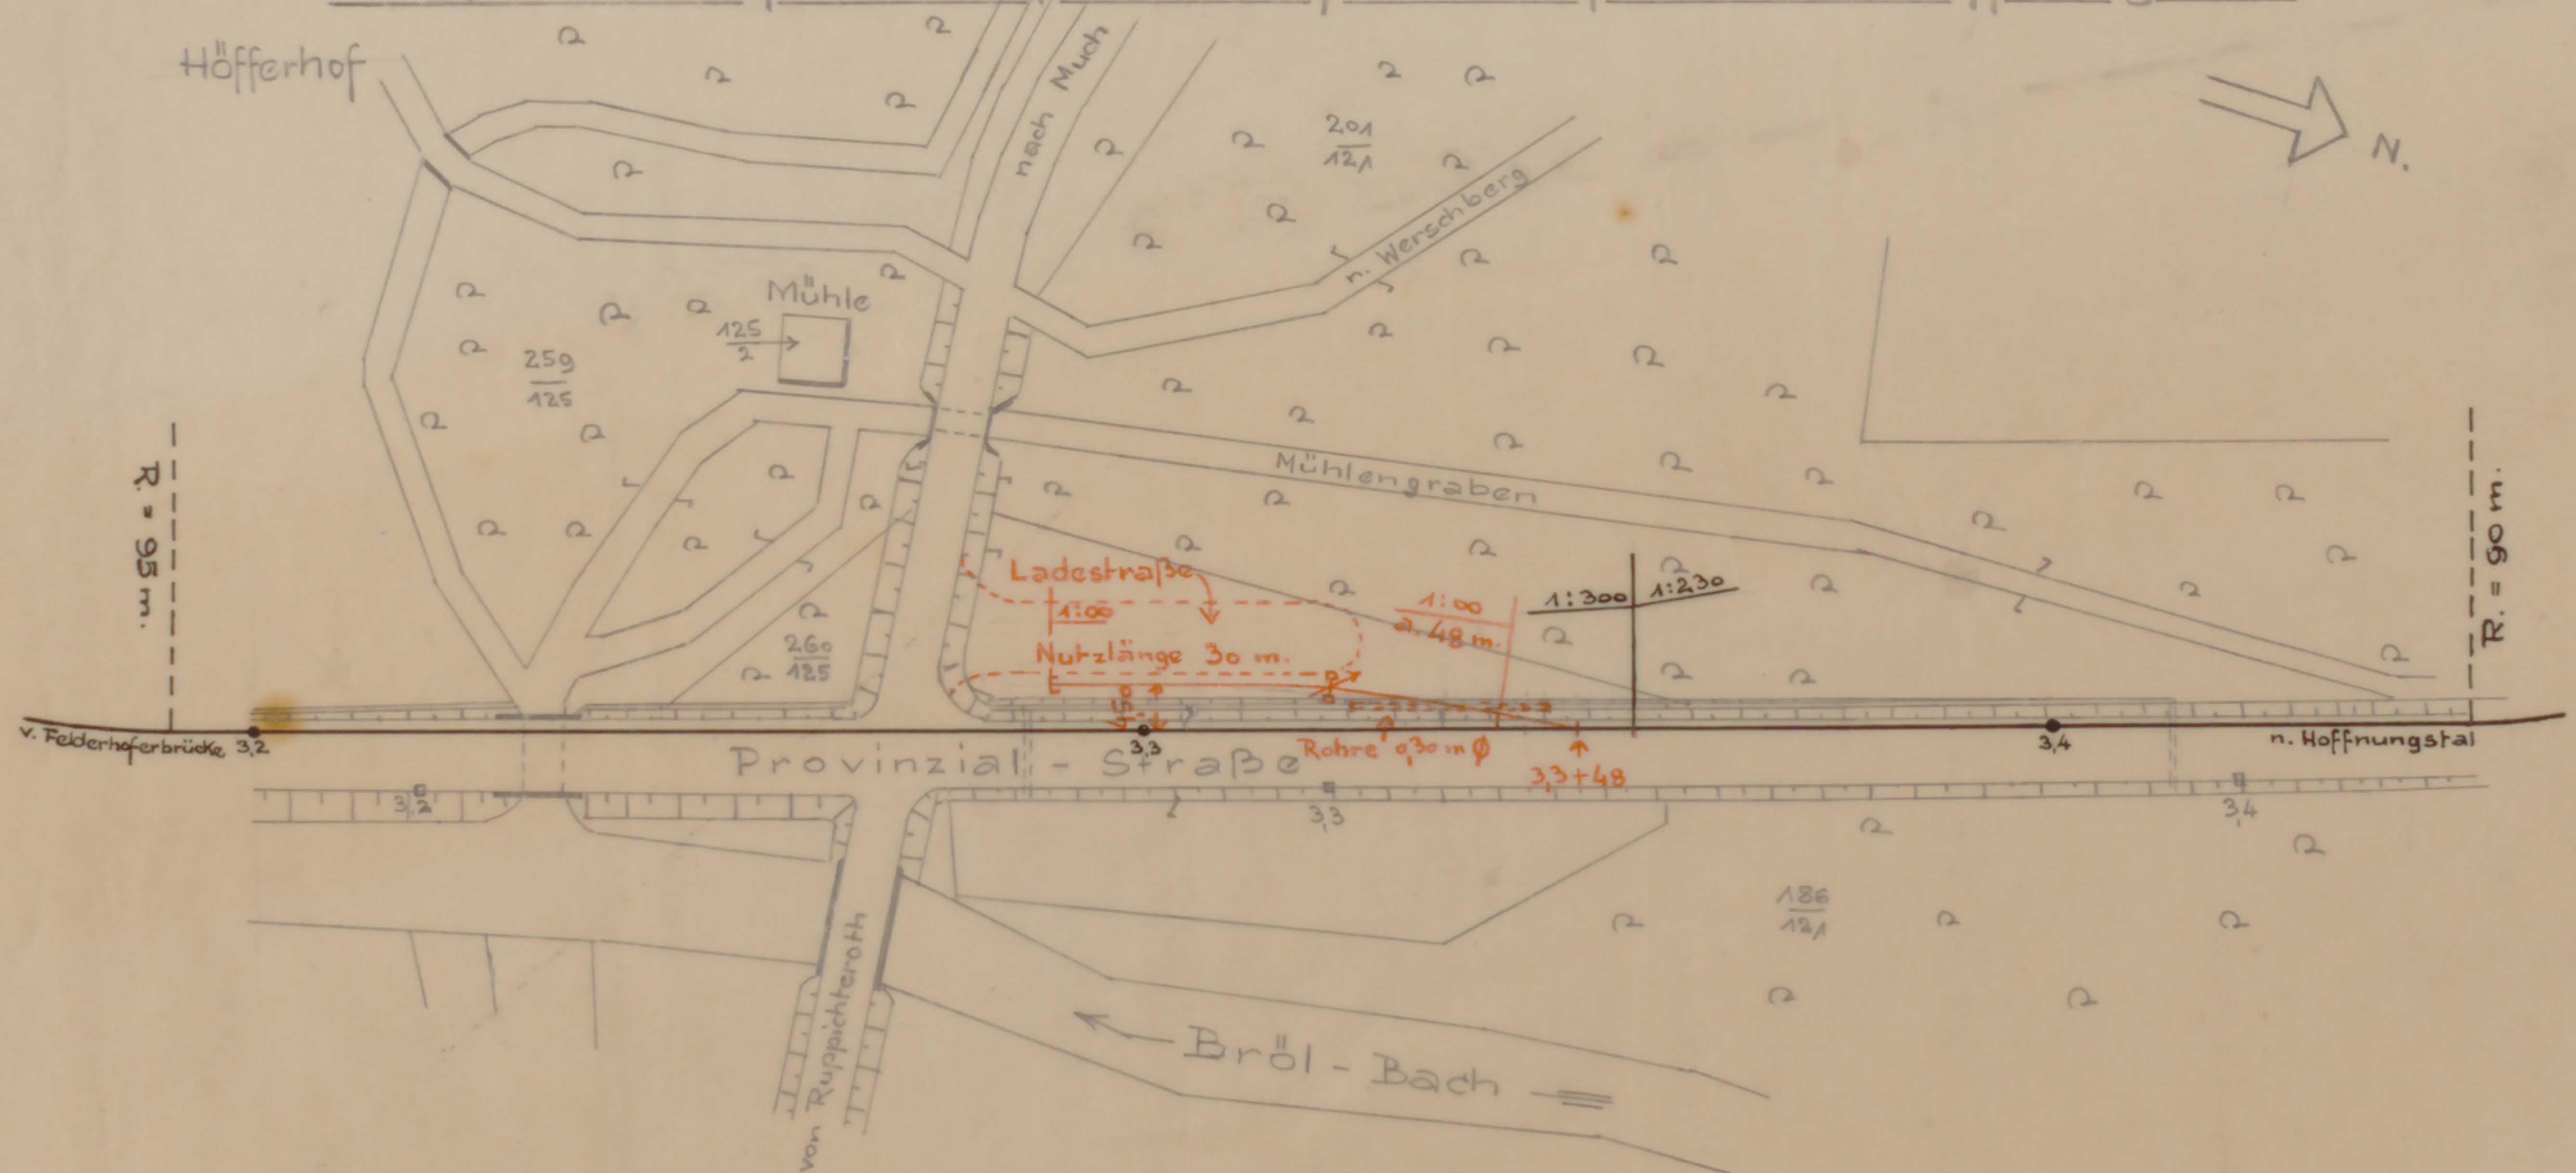

M. 1:1000.

Beuel, im August 1947.

002/251/12