


Rhein-Sieg Eisenbahn-A.G.

Gem. Beuel.
Flur 16.

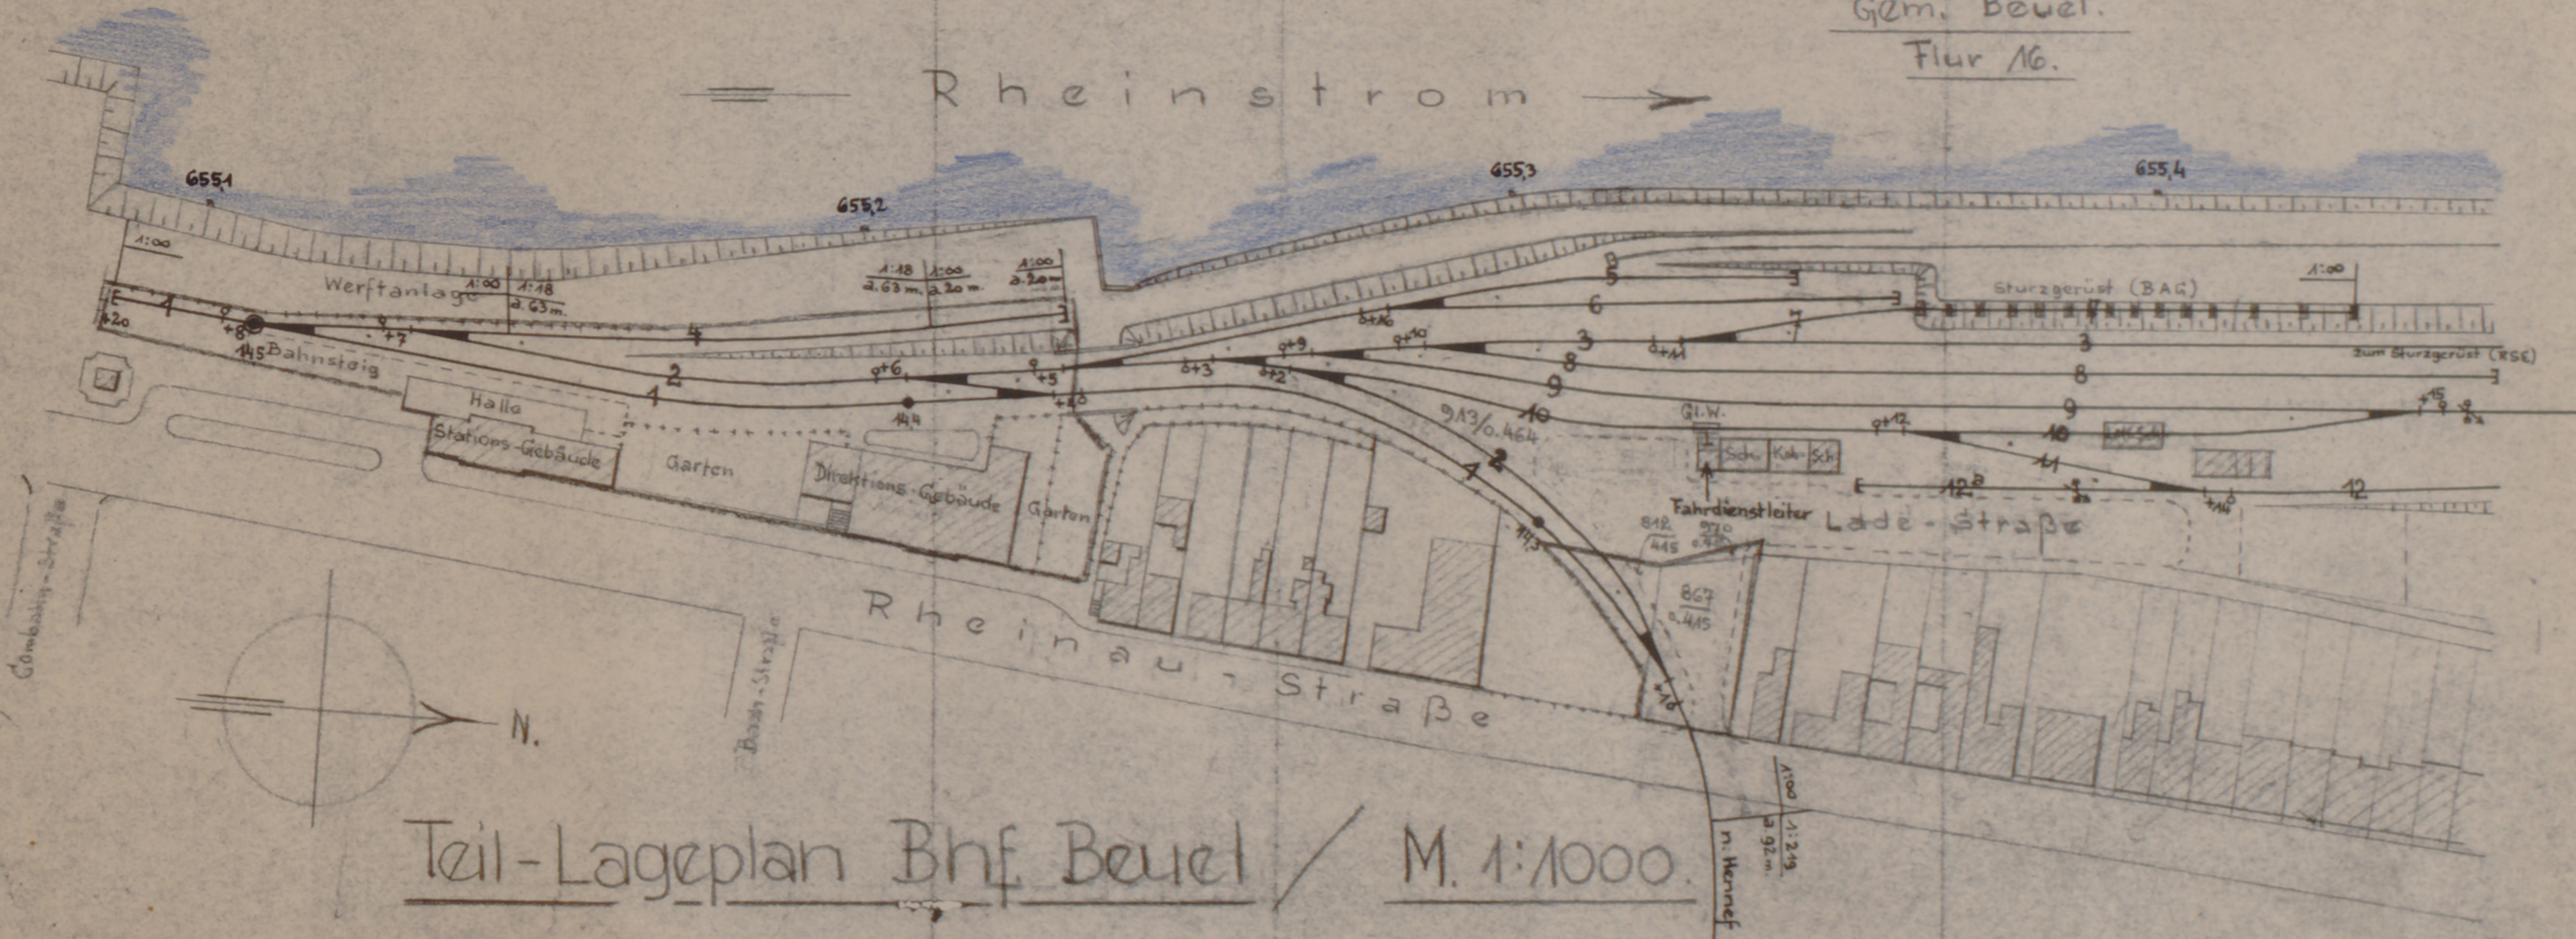

Teil-Lageplan Bnf Beuel

M. 1:1000.

— = Eigentumsgränze der R.S.E.

2.
Juli 57.