


Rhein-Sieg Eisenbahn-A.G.

Lageplan

M. 1:500.

Jetzige Haltestelle der R.S.E.-
Omnibusse nach Hennef

Bhf. Buisdorf

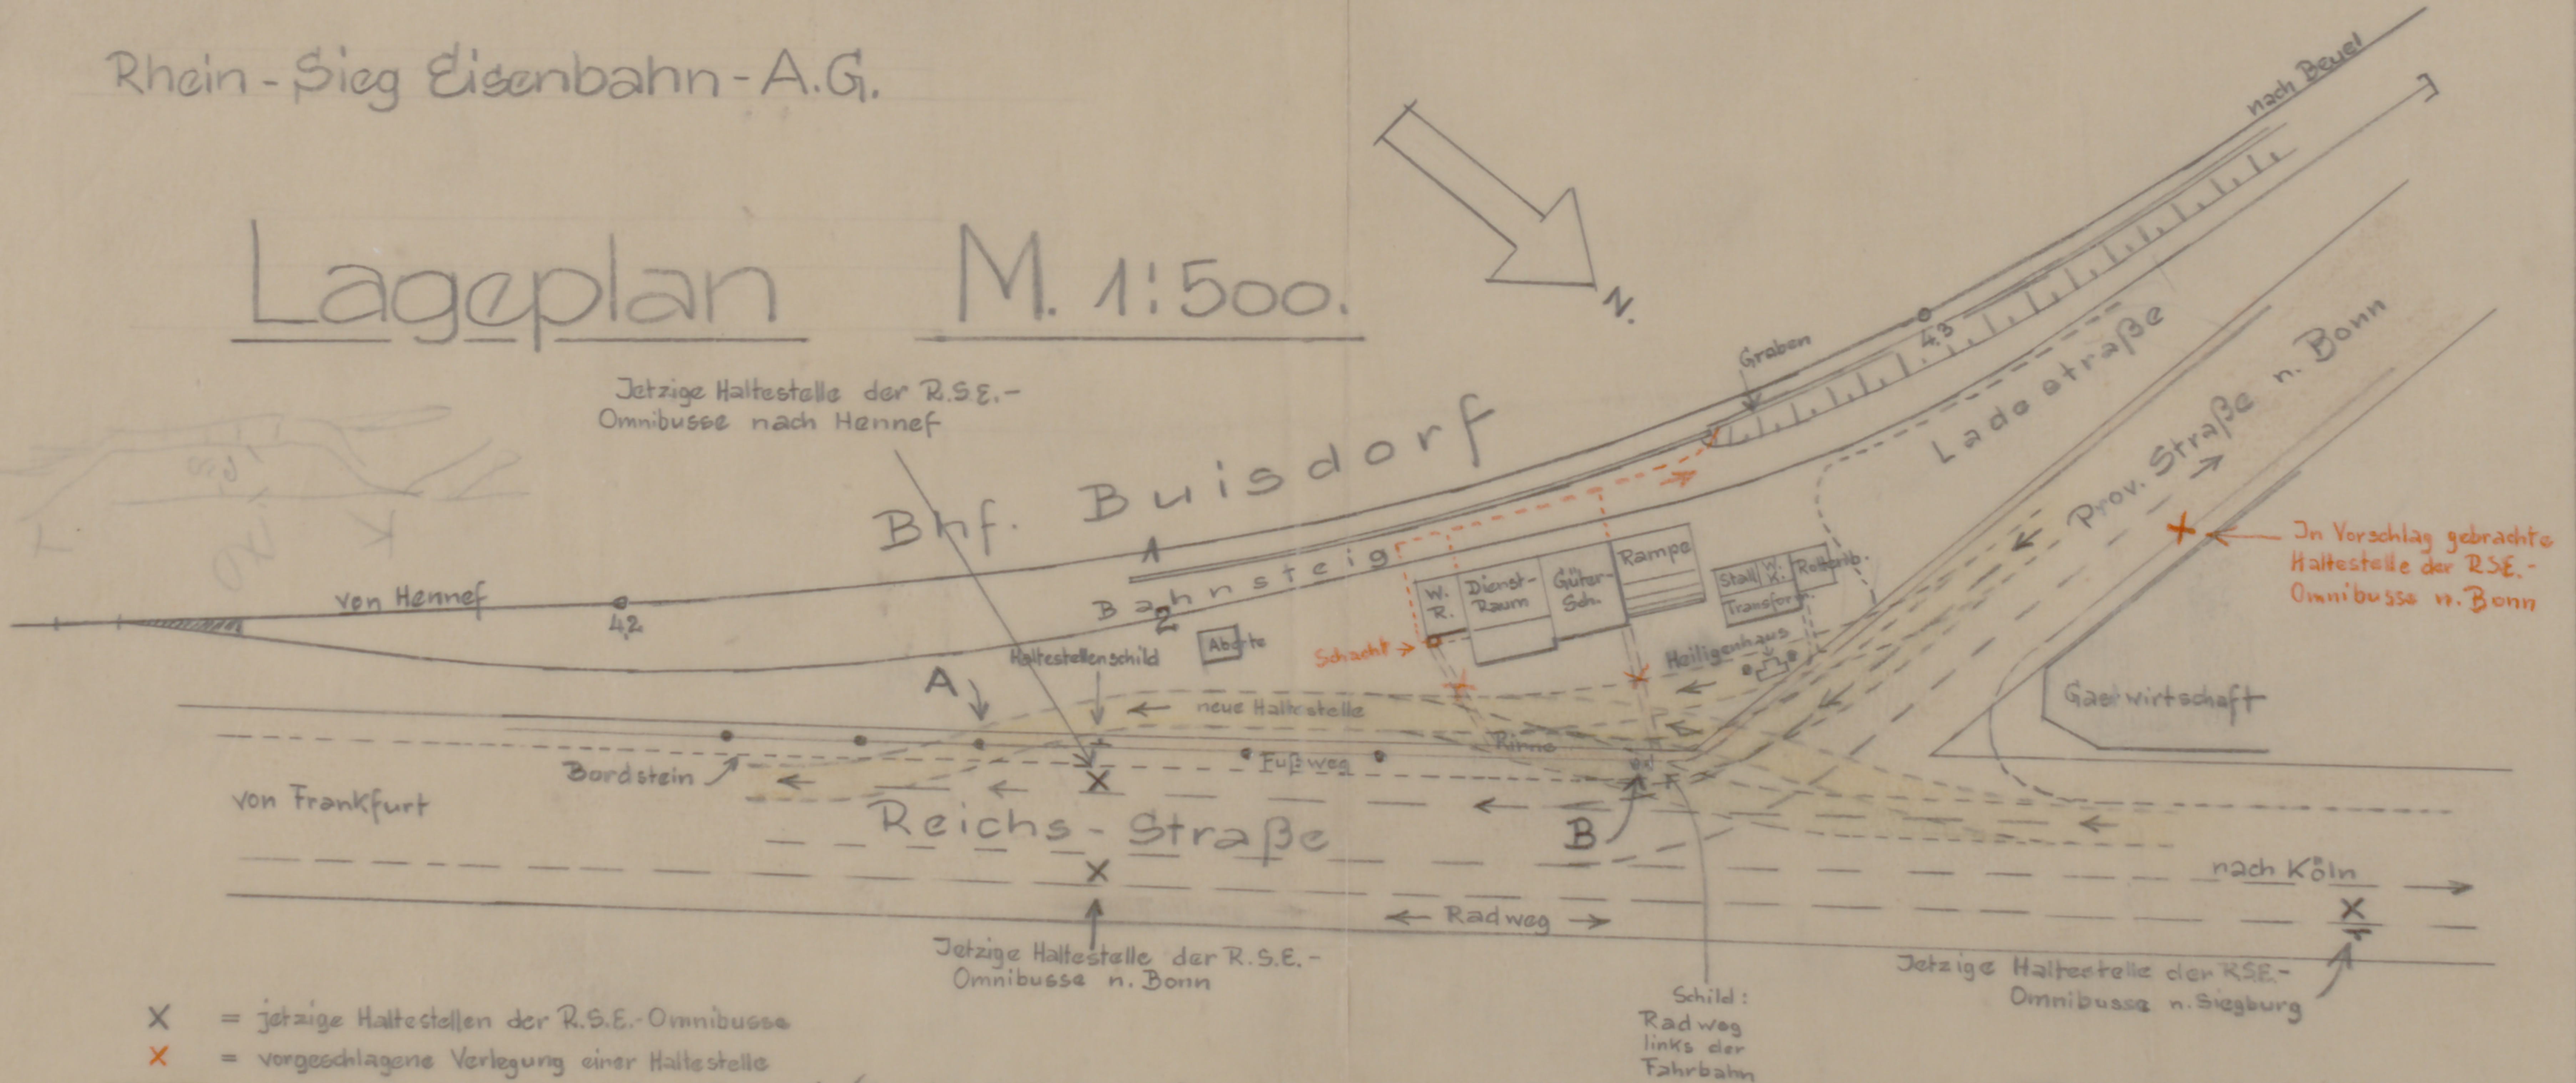

In Vorschlag gebrachte
Haltestelle der R.S.E.-
Omnibusse n. Bonn

X = jetzige Haltestellen der R.S.E.-Omnibusse

X = vorgeschlagene Verlegung einer Haltestelle

- vorgeschlagene neue Anfahrt auf Bahnhof (Vorschlag Straßenbauamt)

- desgl. wie vor

(" R.S.E.)

Niederpleis, im Febr. 1951.

B