


N. 113

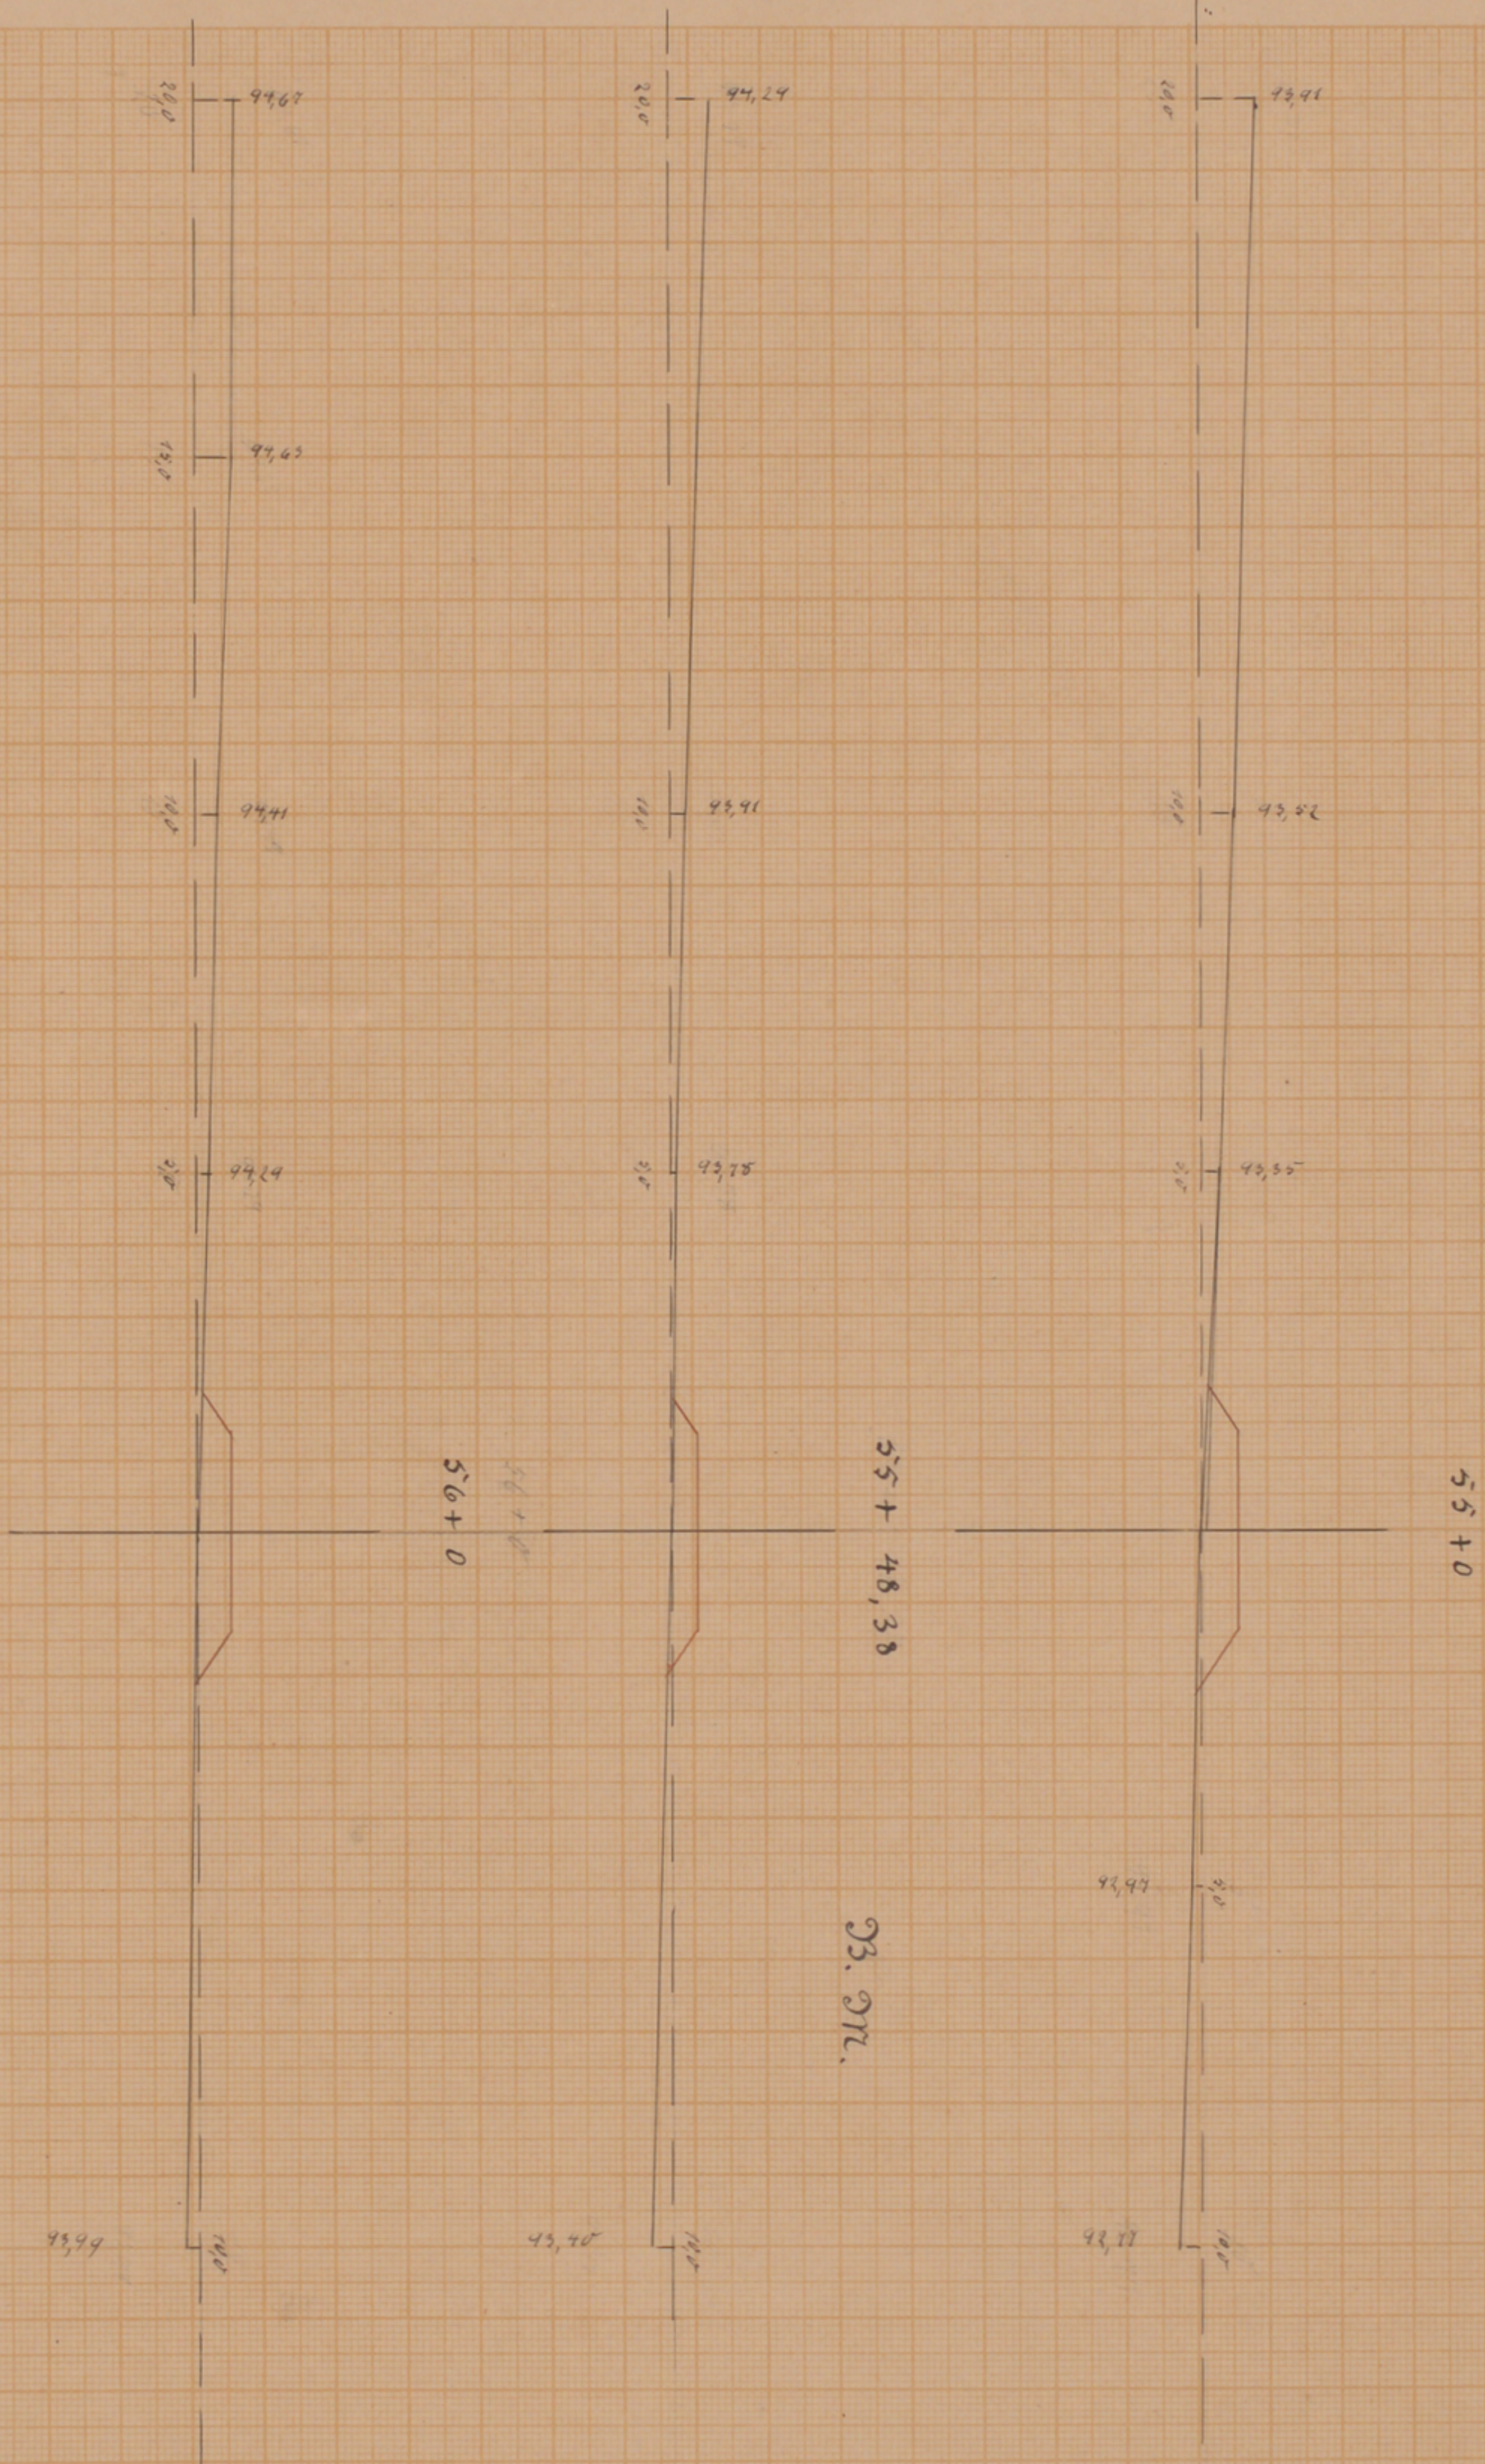

Reo. 93,60
S.D. 93,02
+0,58

Reo. 94,08
S.D. 93,78
+0,30

Reo. 94,60
S.D. 94,16
+0,44