

Bröltbaler-Eisenbahn

Niederpleis-Siegburg.

Anschluss Blatt 5.

Flur 3. 10.
1:1250.

Blatt 6.


E. 6.

Parzellarkarte
der
Gemeinde Siegburg ~~Waldorf~~

Angefertigt im Monat März 1900.

durch den vereid. Landmesser:

W. H. H.

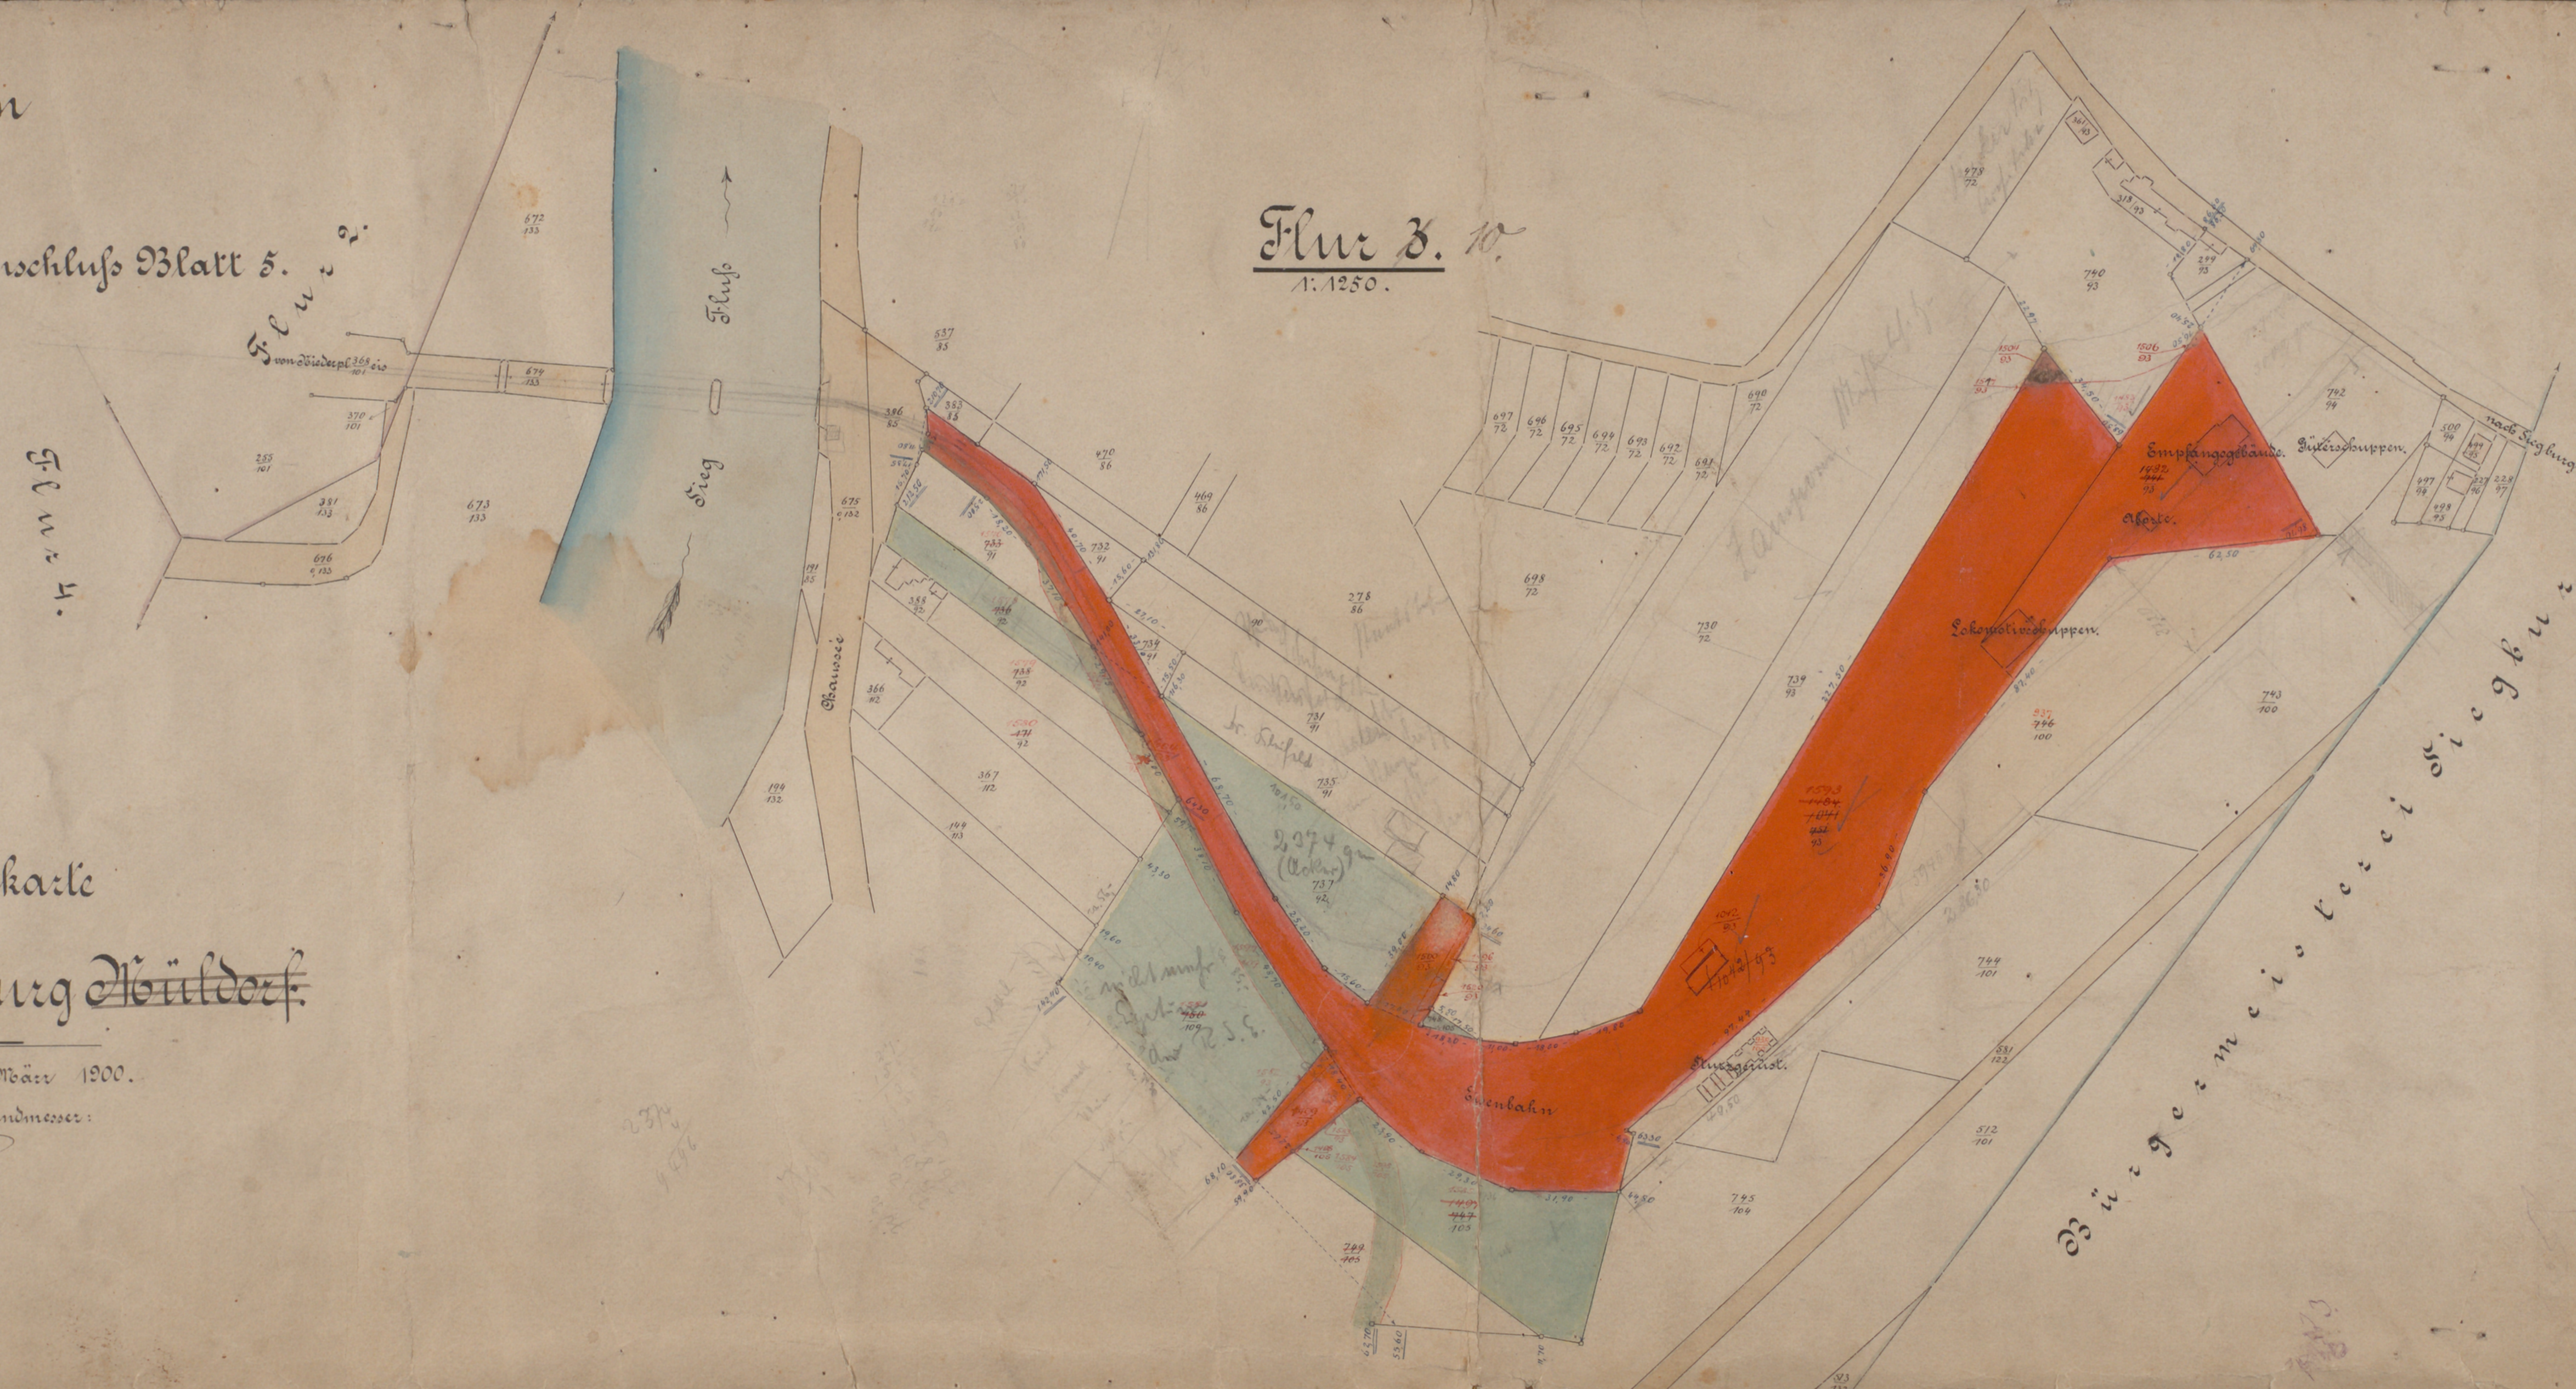

Quittung 2,50 M.
für die
Staatkasse
empfangen am
2. 2. 12.

Quittung 1,50 M.
Gebühren
für die
Staatkasse
empfangen am
2. 2. 12.

Quittung 2,00 M.
Gebühren
für die
Staatkasse
empfangen am
2. 2. 12.

Quittung 3,00 M.
für die
Staatkasse
empfangen

Quittung 0,50 M.
für die
Staatkasse
empfangen