


Südwest-Kirchhof-Stahnsdorf

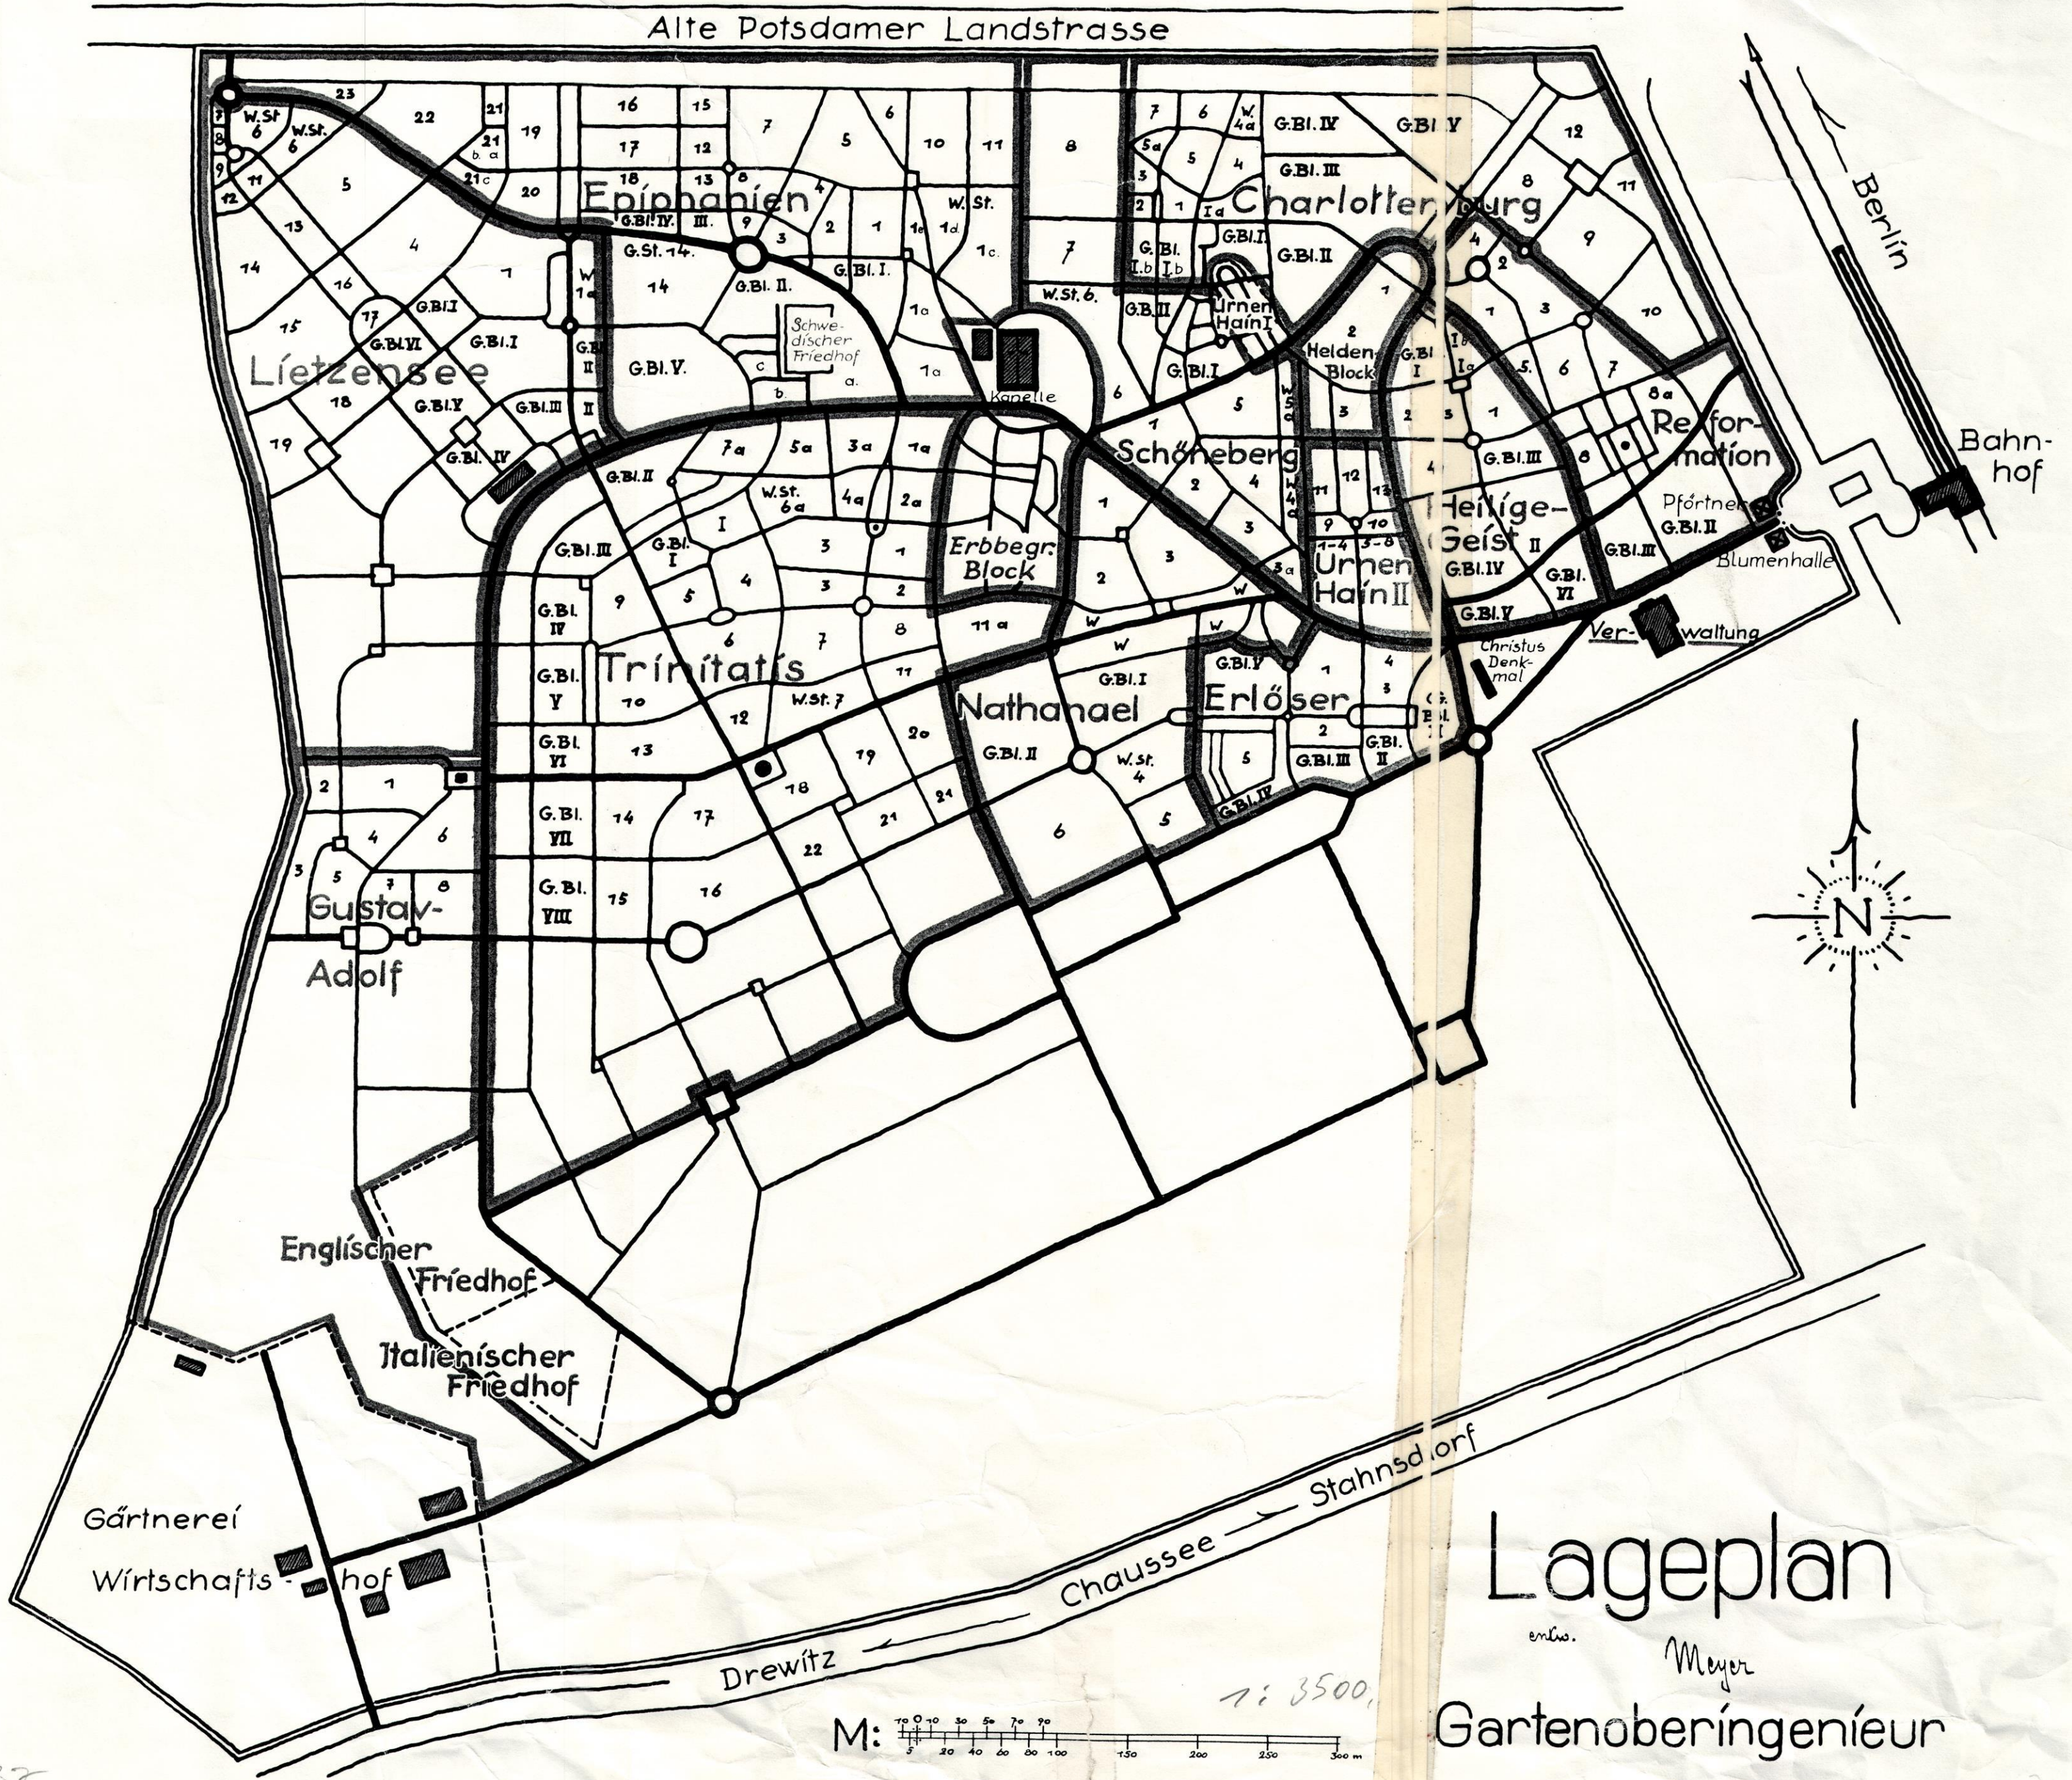

Lageplan

entw.

Meyer

Gartenoberingenieur

M: 1:3500