


Strecke Niederpleis-Siegburg.

Entwurf
für die
Wegeverlegungen in Stak: 8 + 5.

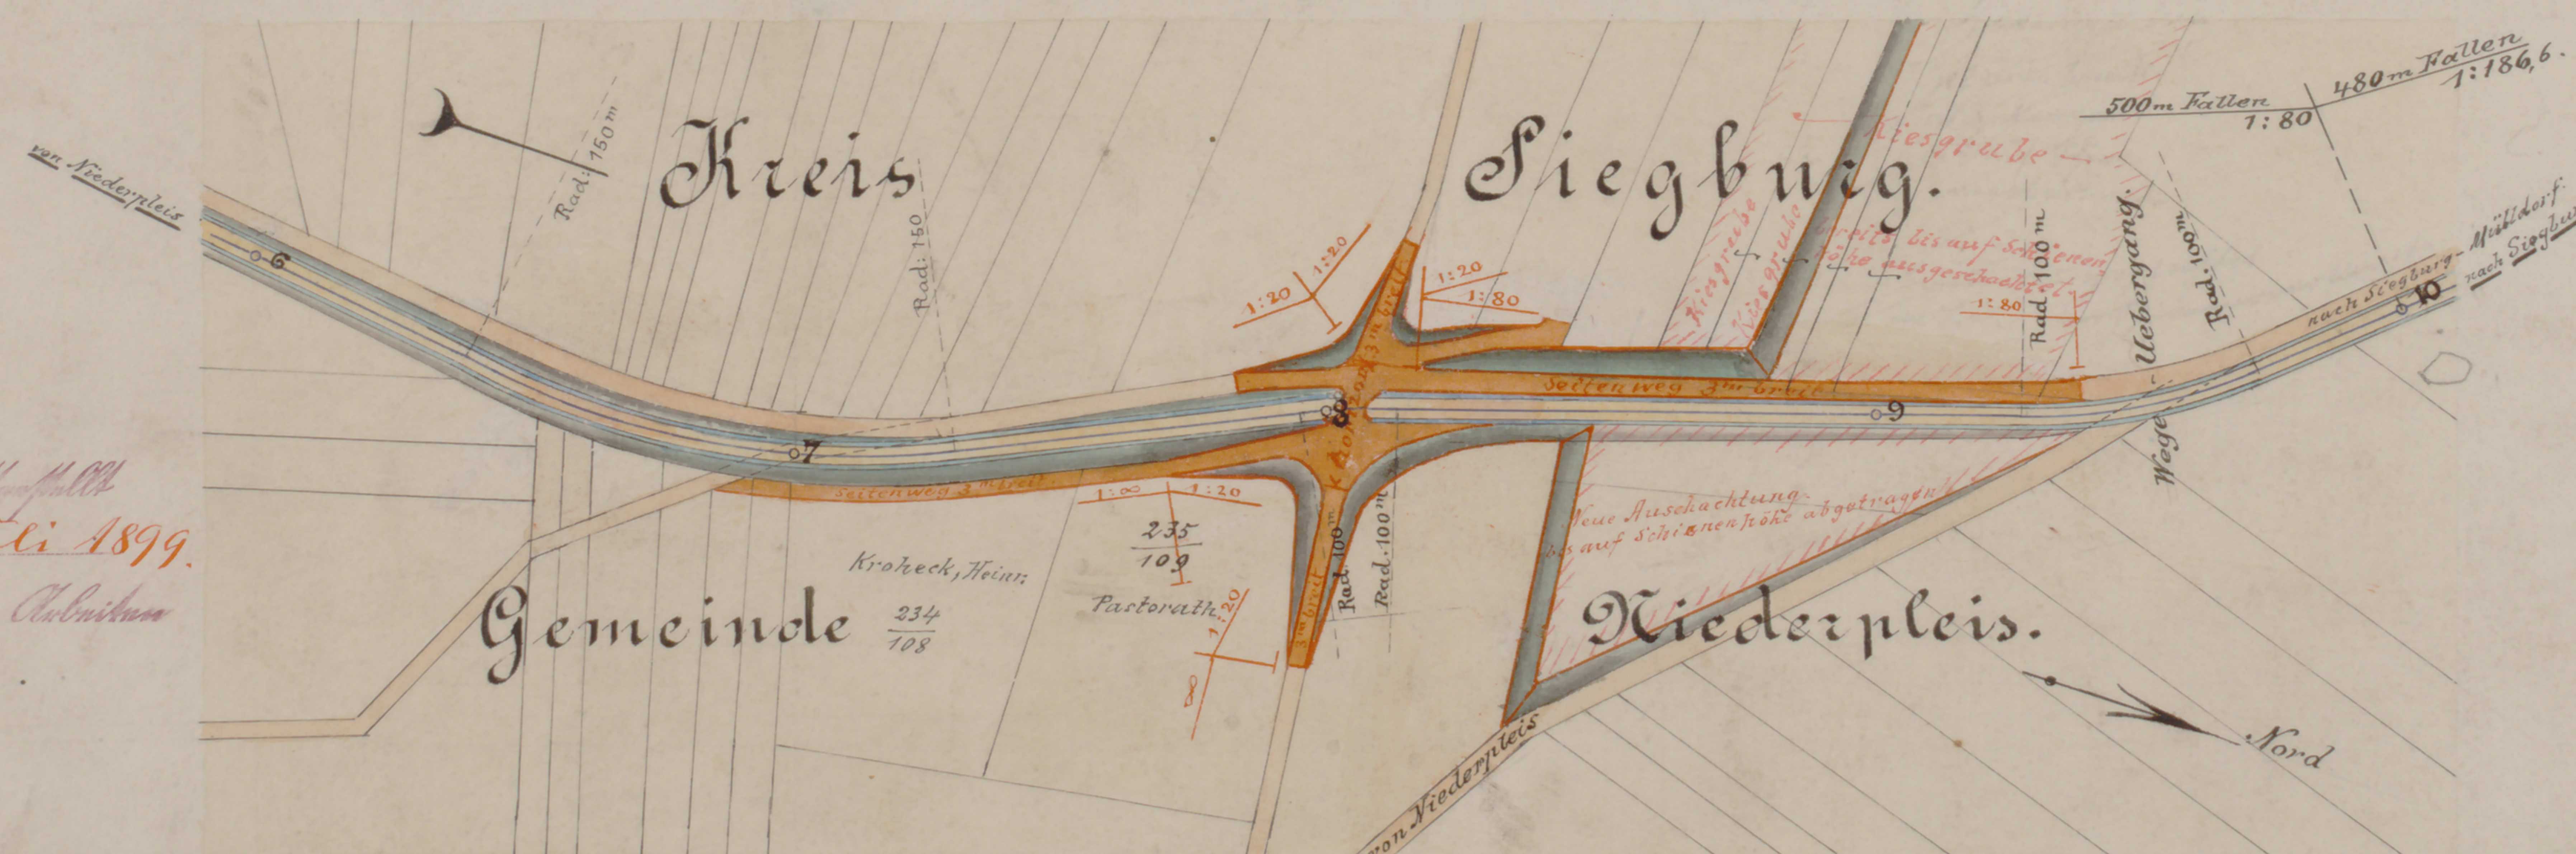

Gegenw. und Sachliche, pflichtlich
 IV. A. 568^{7/99} Endung von 29. Juli 1899
 Ein Minister der öffentlichen Arbeiten
 Ein Minister



Stroeder

Lifantafutafutiff gegrußt
 Böln, den 8. Juli 1899, EK 396.
 Der Königlich Lifantafu = Kommissar

Signe

五

Am 26. April 1899
bei der k. k. Hof- und
Landesregierung
in Wien, den 15. Juni 1899.
der k. k. Hof- und
Landesregierung
in Wien.

A. 2 466.

Maßstab 1:1250.