
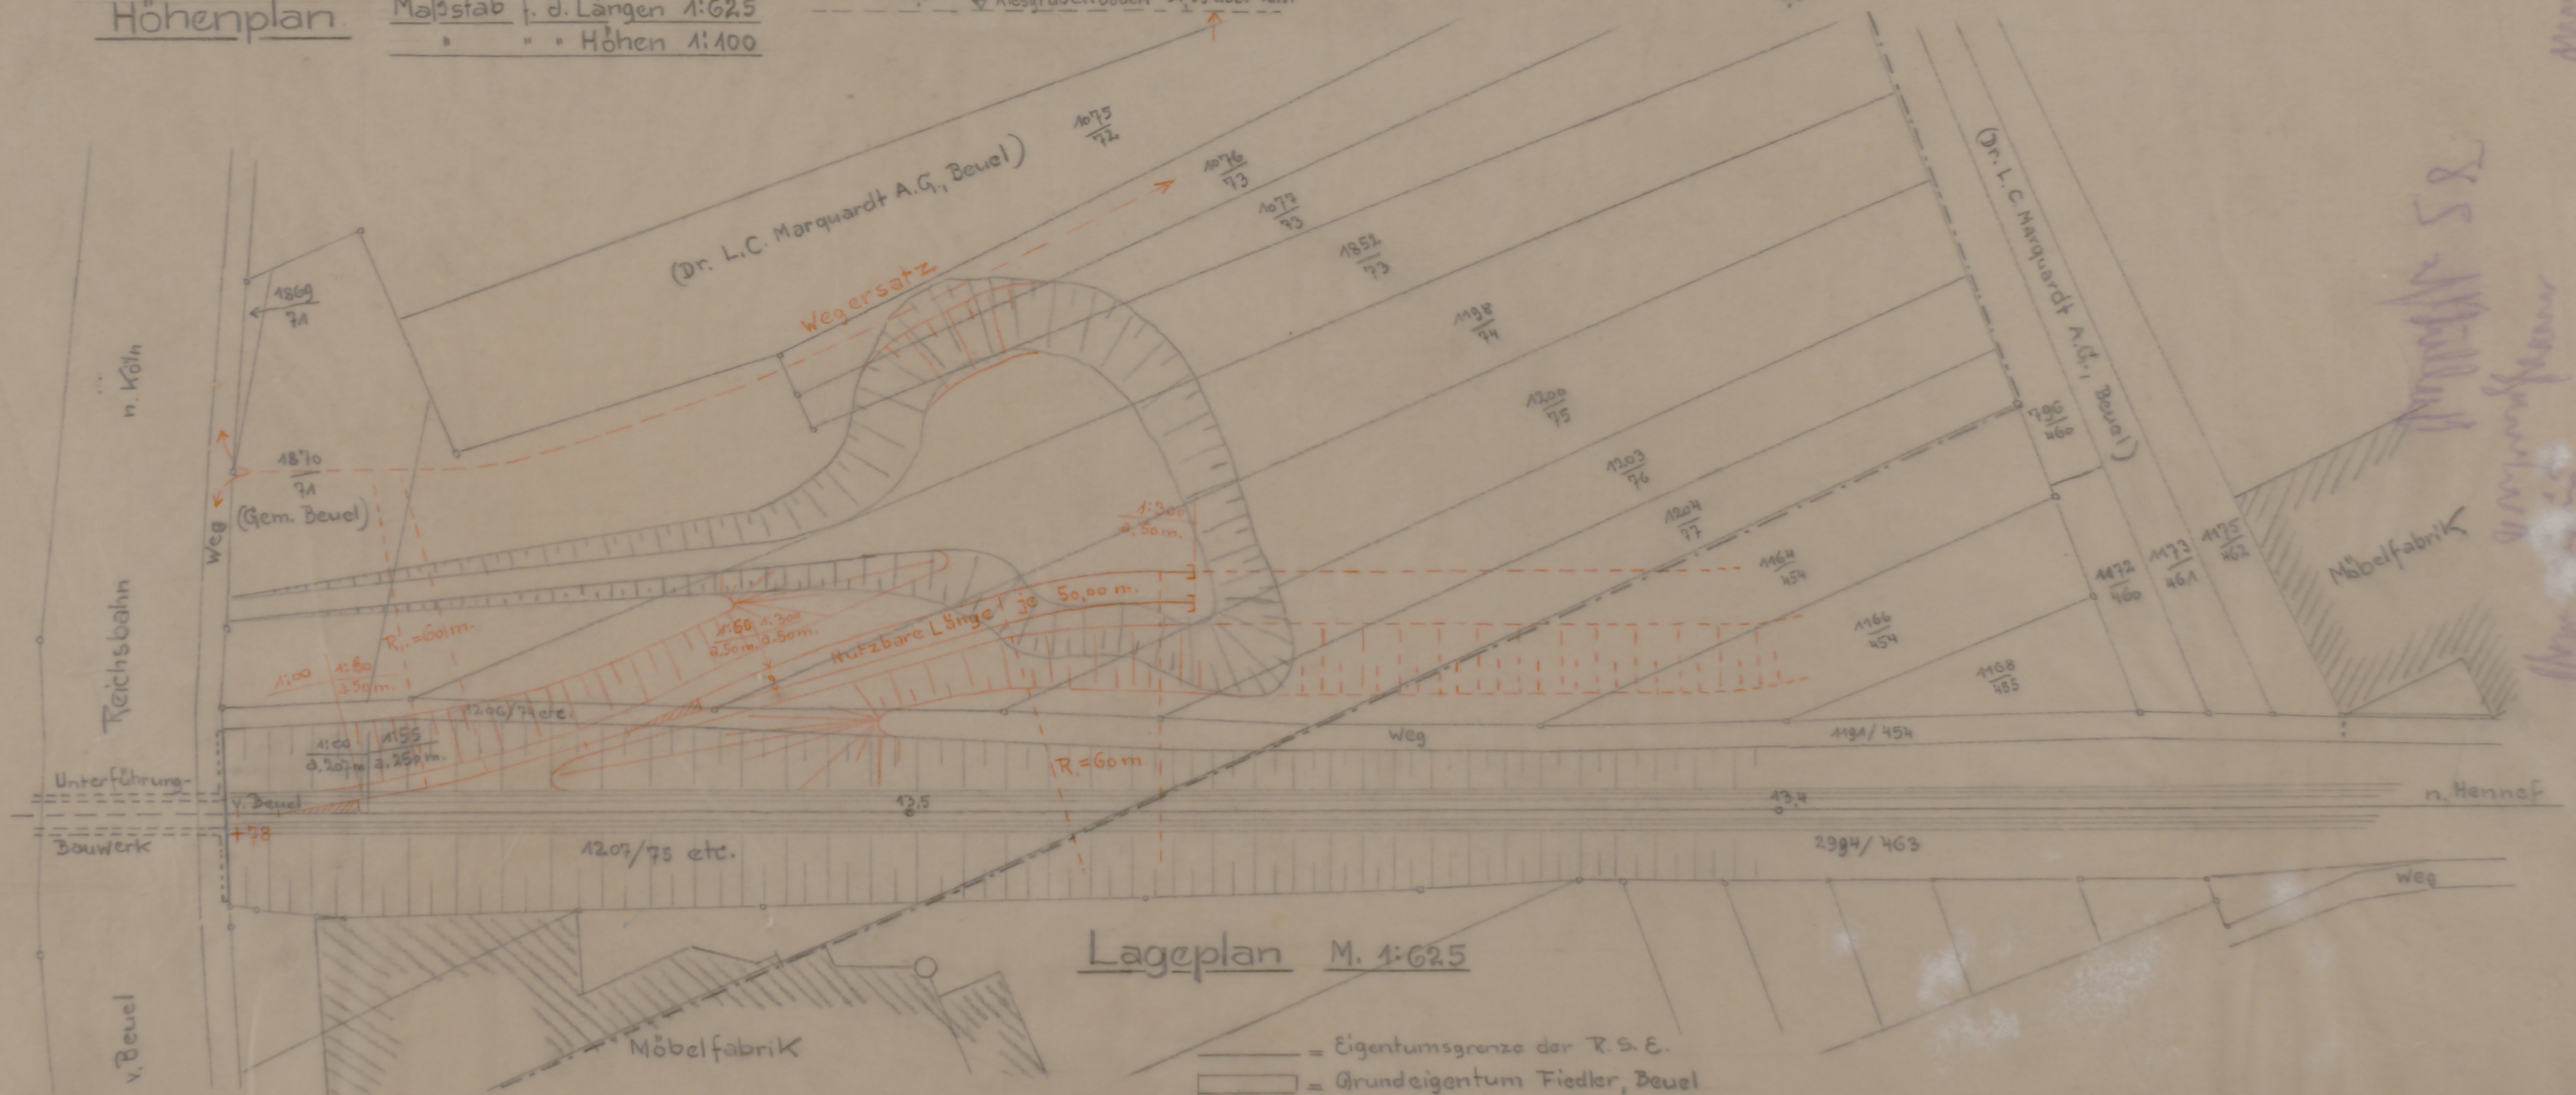


Rhein-Sieg Eisenbahn-A.G.

Betr. Gleisanschluß in die Kiesgrube Fiedler in Beuel.

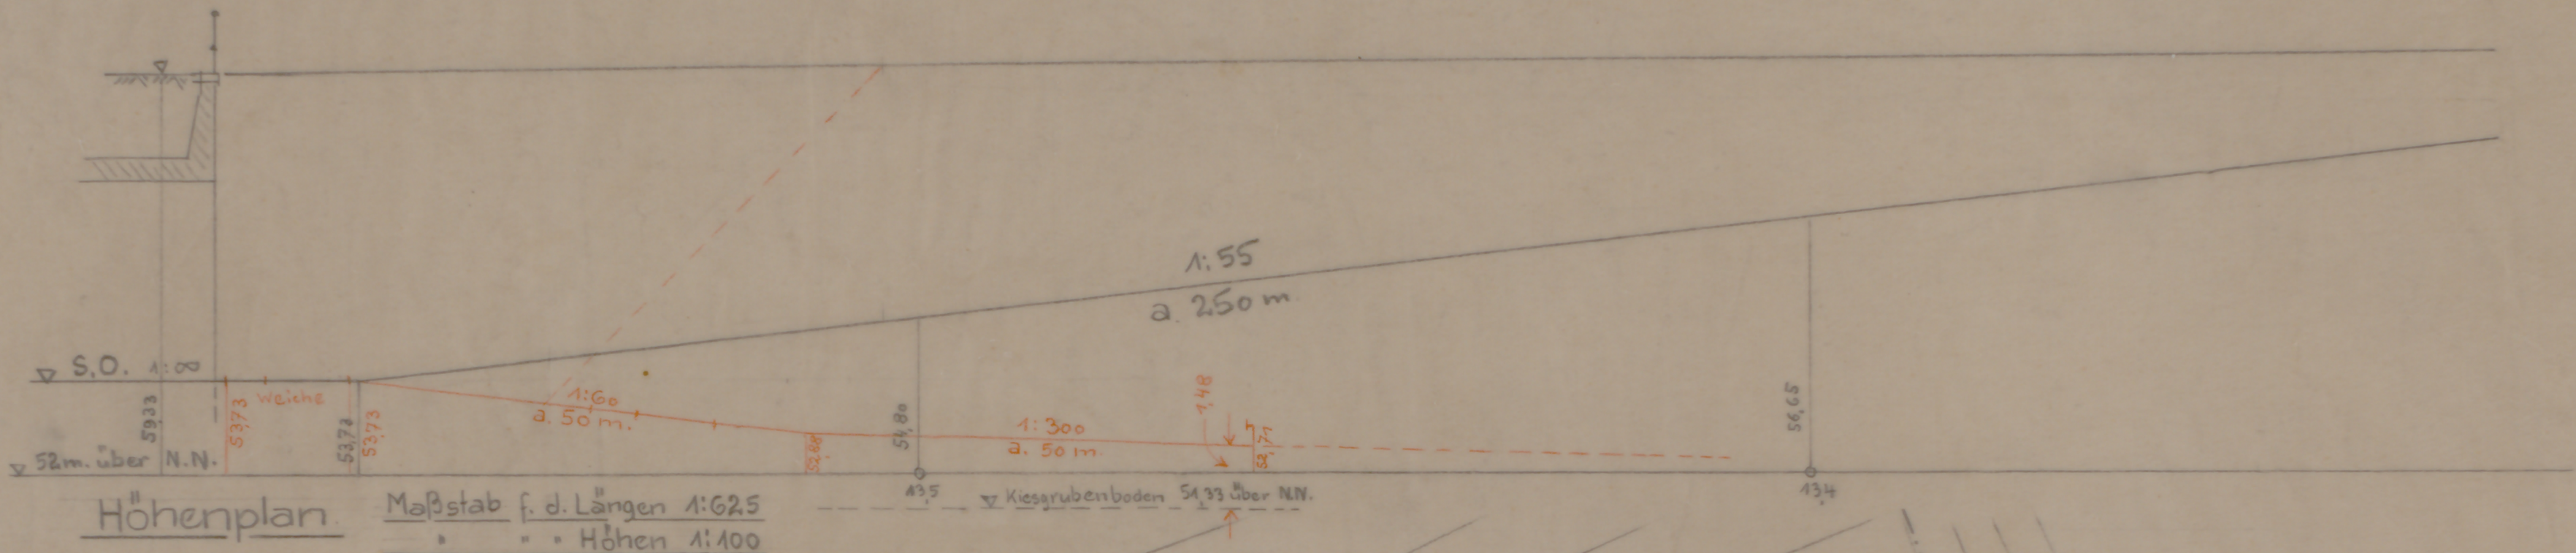

Beuel, im Juni 1936.

331/1271/102