Stadtarchiv Sankt Augustin / SN 175 / 00738

Normal-Profile
der
Meisterbacher Thalbahn.

Maßstab 1:25.

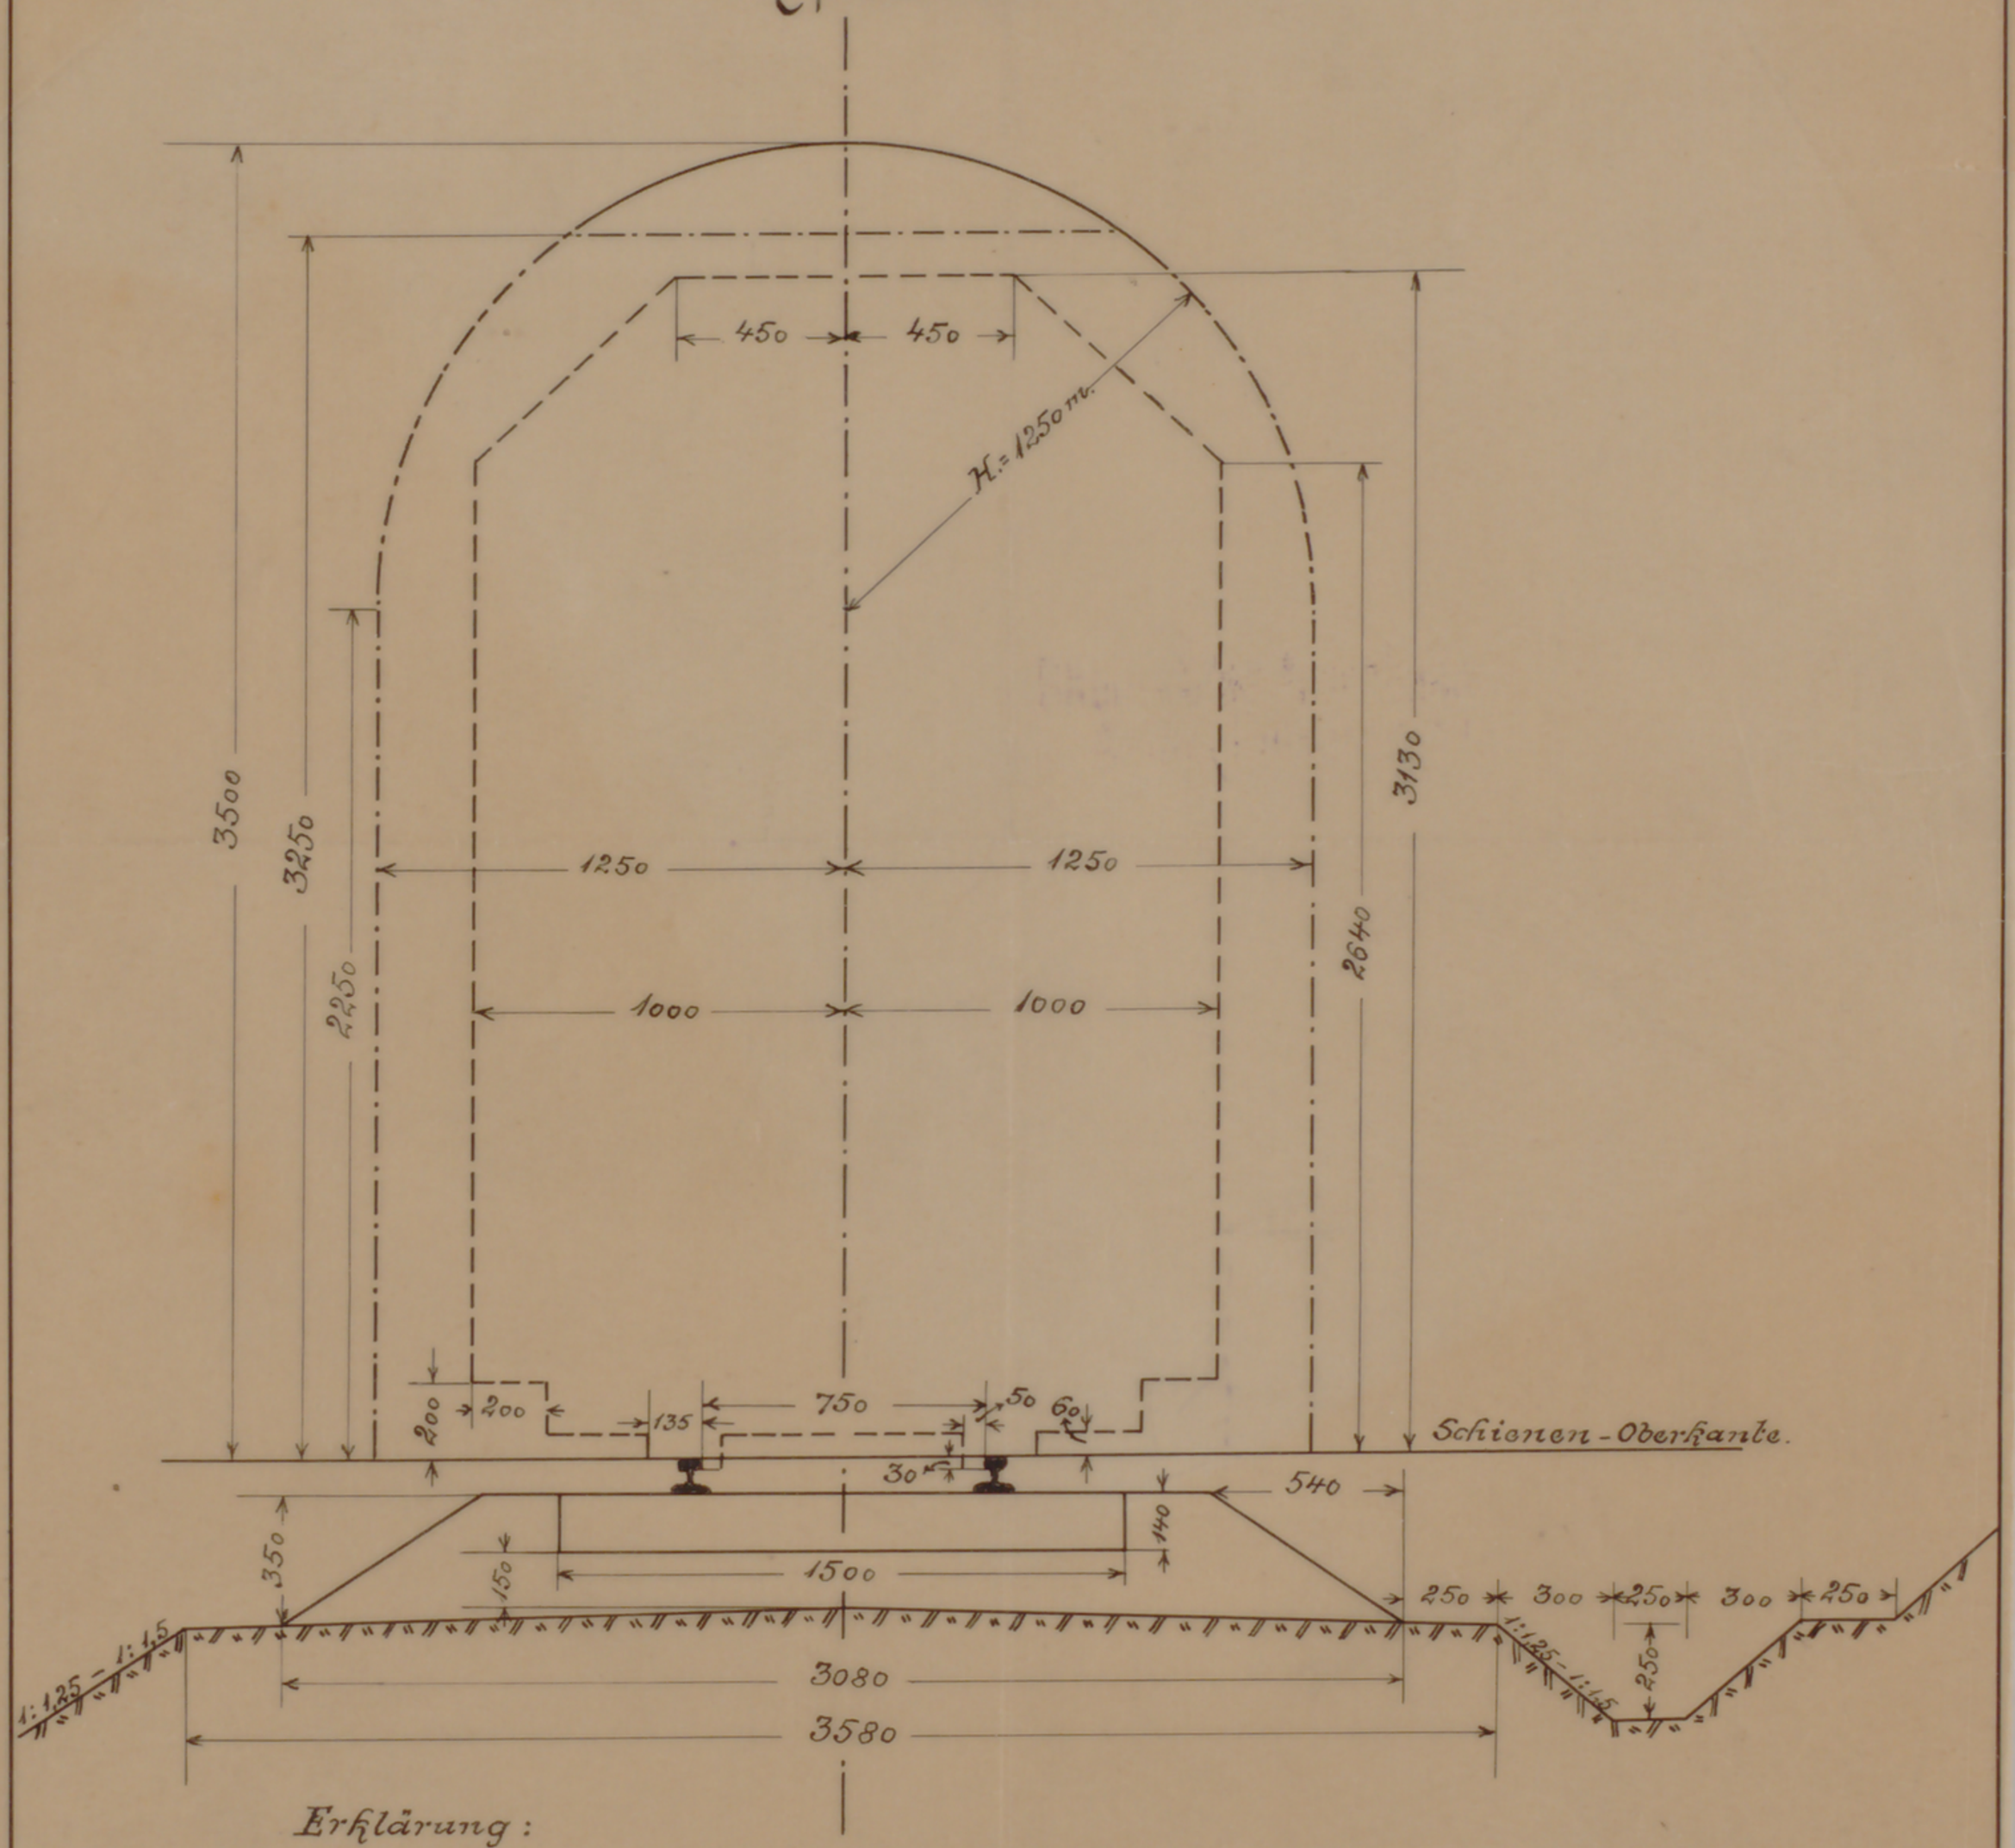

Erklärung:

—.—.—.— Profil der Unterführungen.
—.—.—.—.—.— " des lichten Raumes.
— — — — — — — — — — — — " der Fahrzeuge.

Beuel, im Juli 1925.

2 Wp.