




Basaltgewerkschaft zu Bonnes a Rhein.

# Kleinbahn

Privatanschluss von Bahnhof Rostingen nach den Basaltbrüchen  
Dachsberg und Simberg.

 

Plan.  
1:500 für die Längen.  
1:250 für die Höhen.

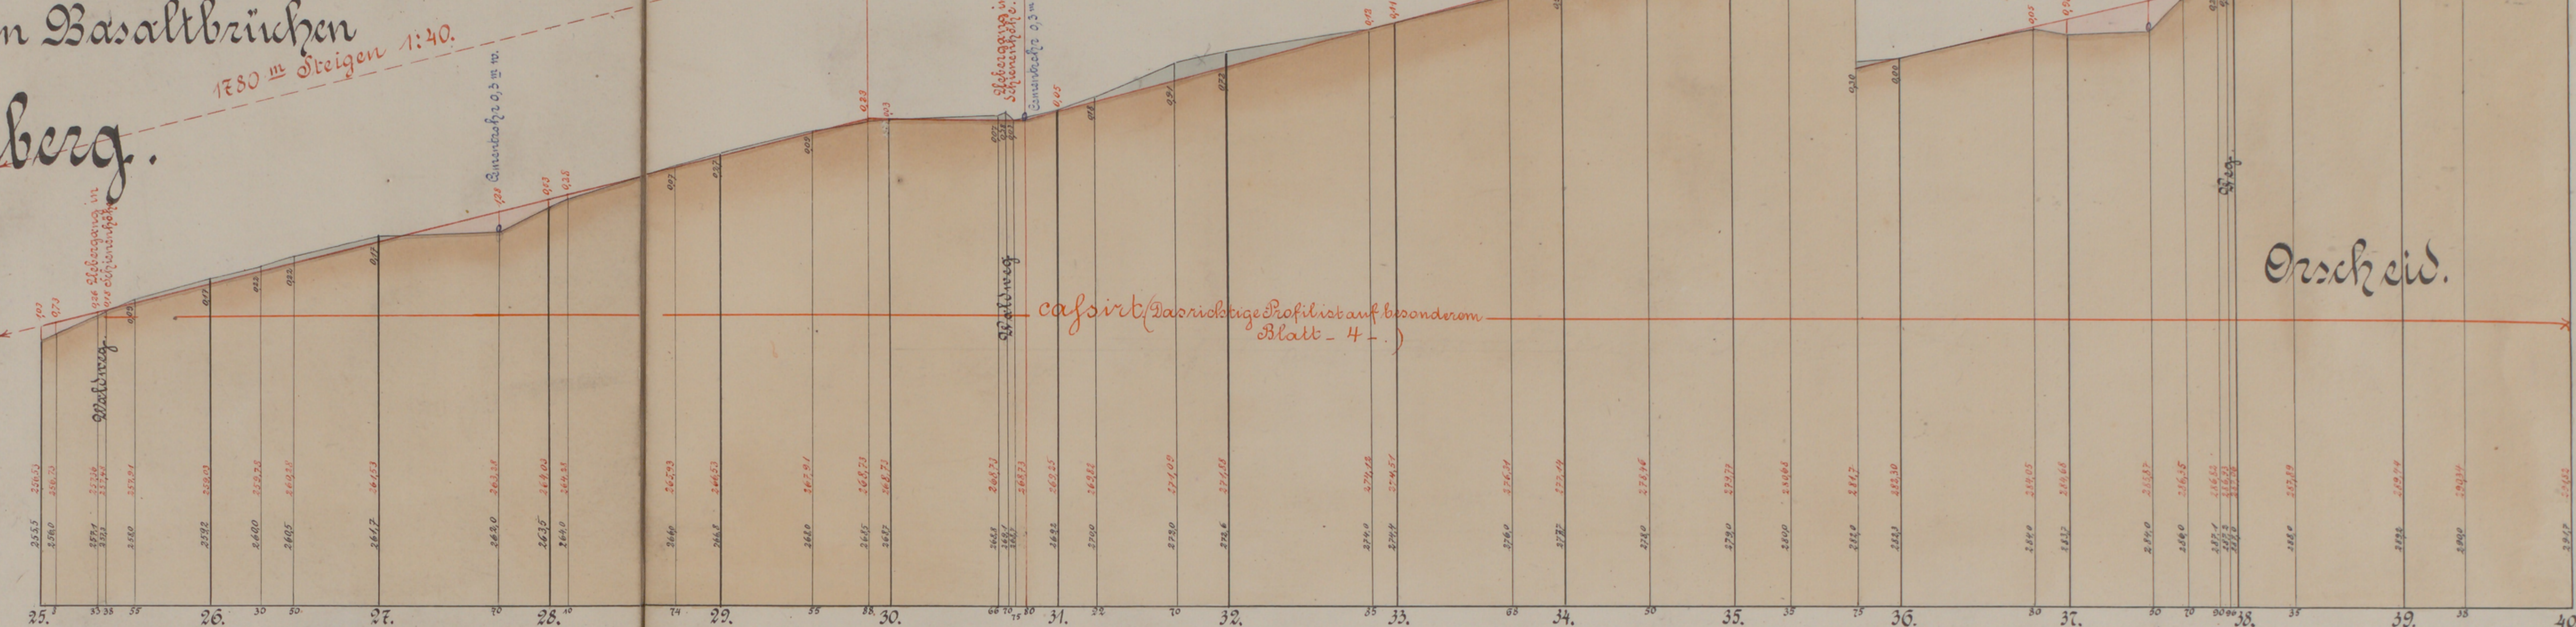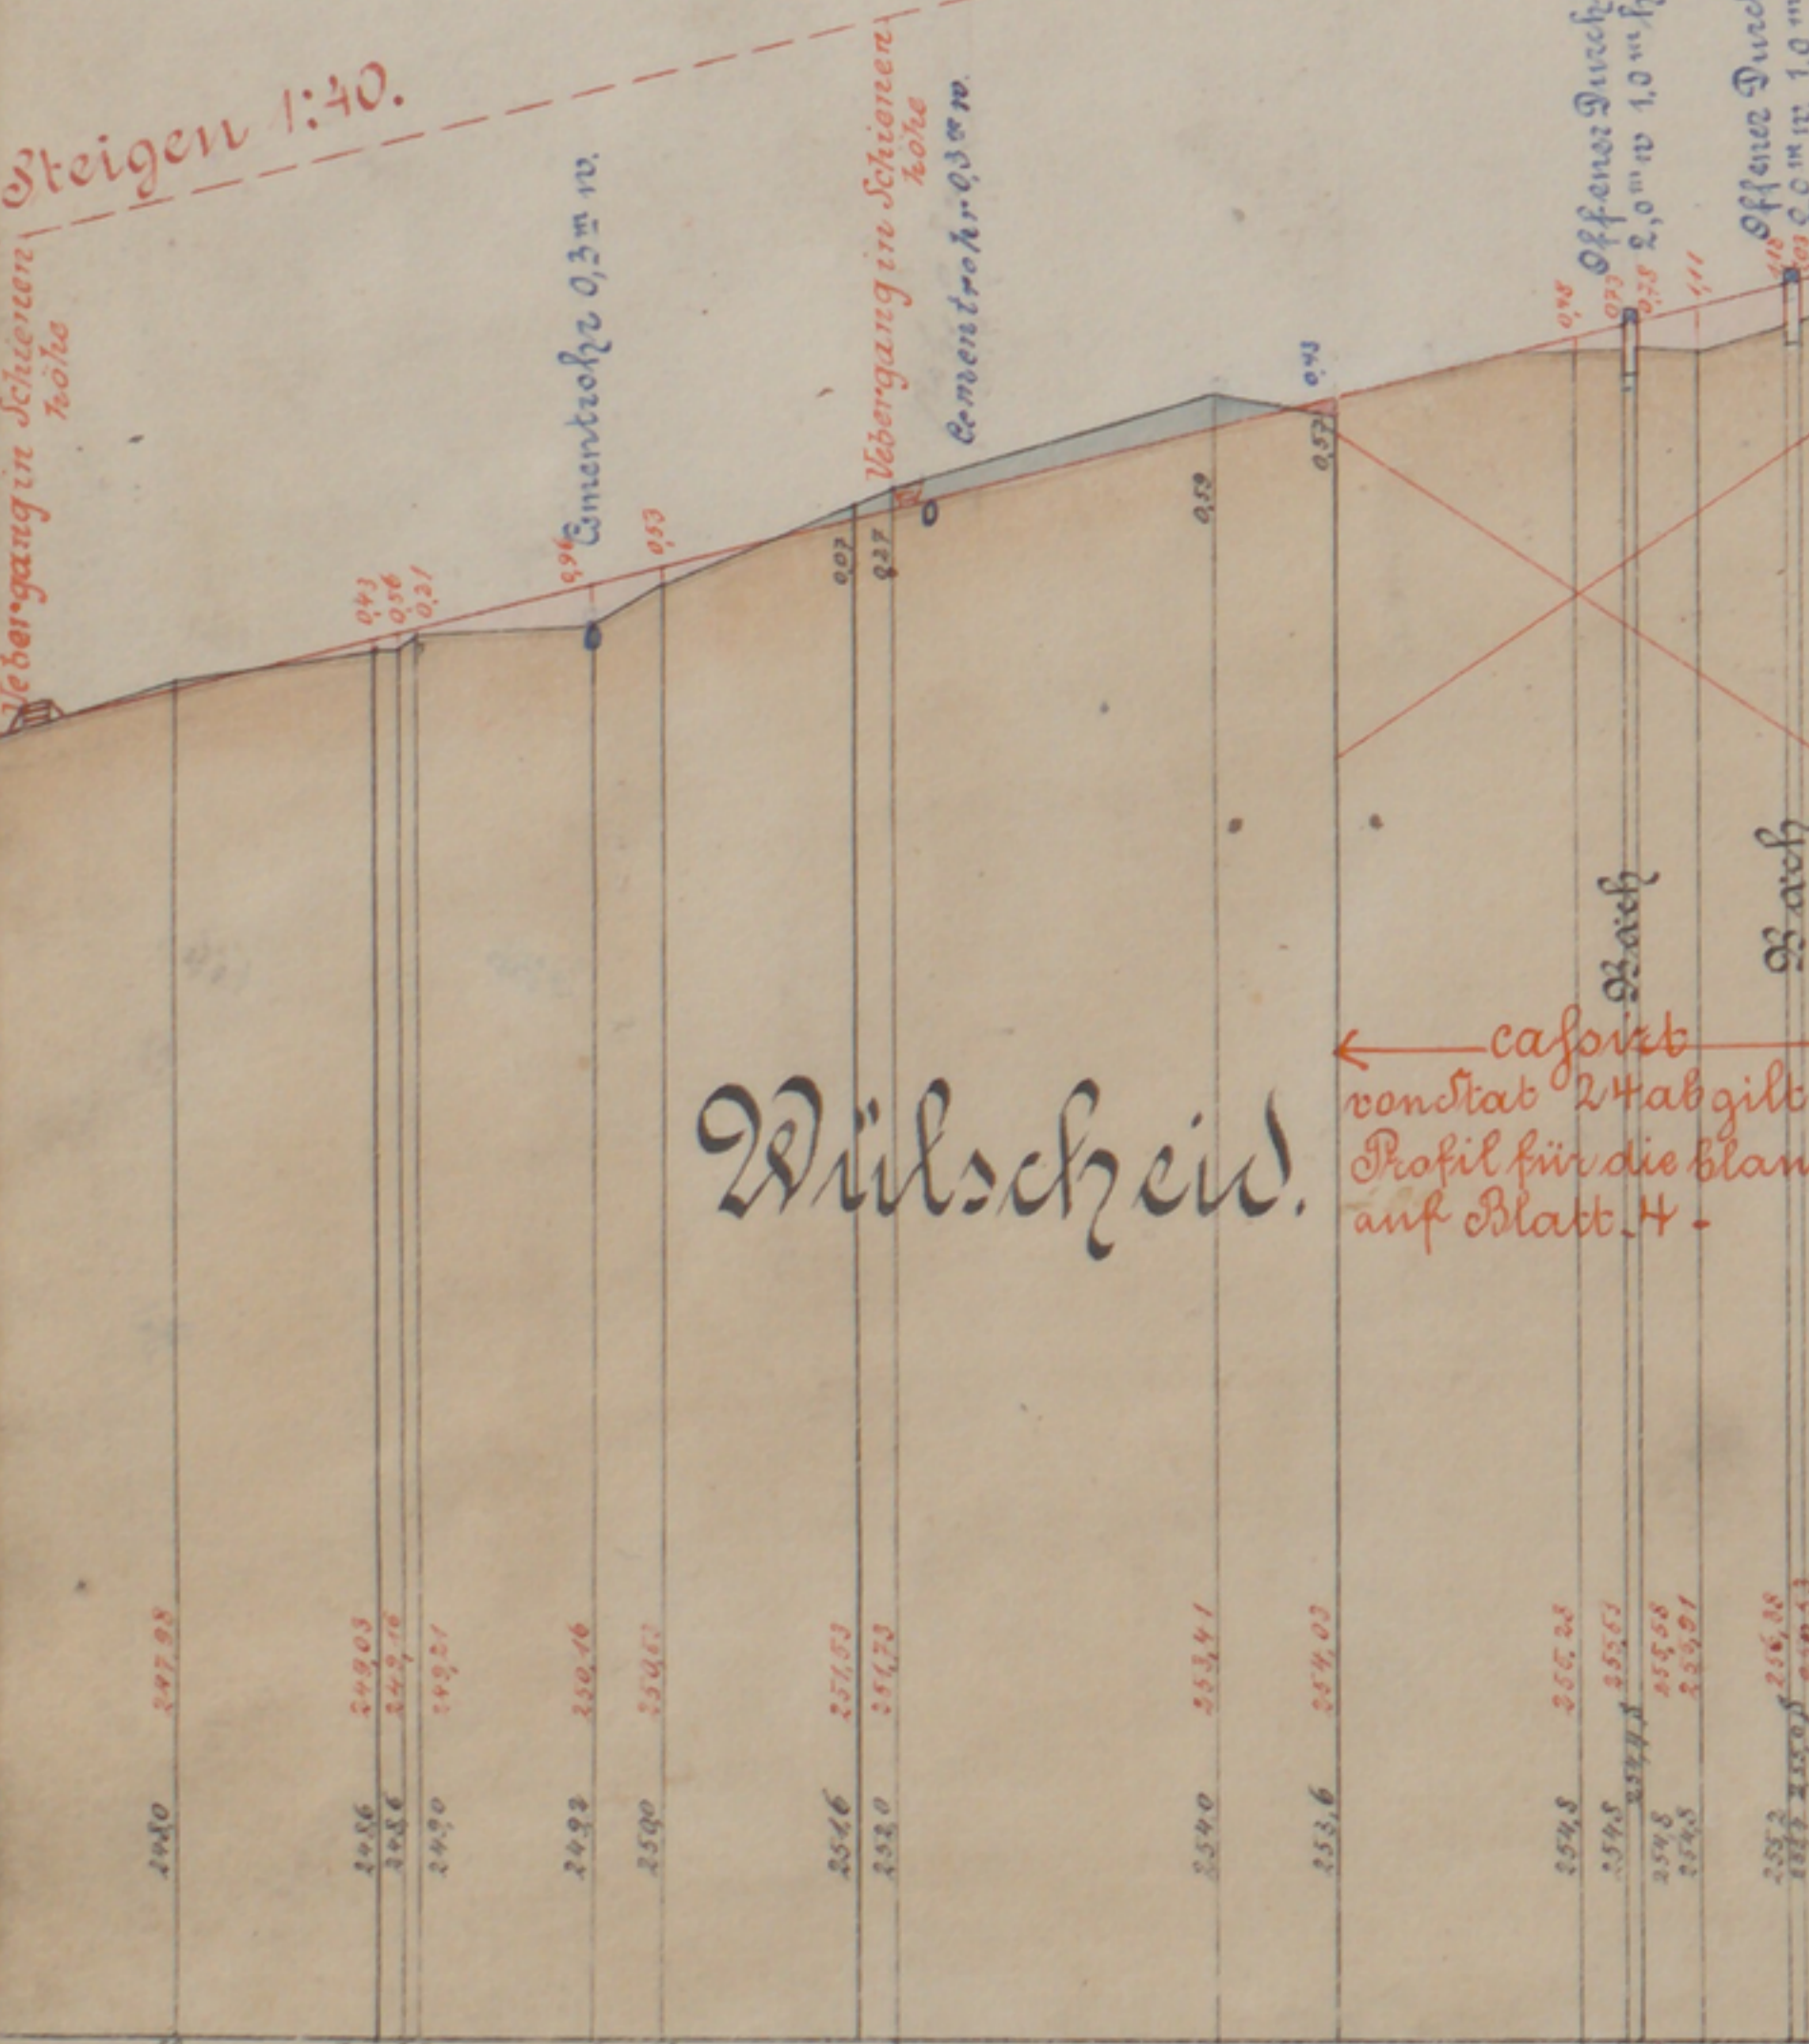

Gemeinde Aegidienberg.

Flur 6.

2. Linie.

Flur 7.

Wilscheid.

Das die Eisenbahngesellschaft geprüft.  
 Akt. 1119. Köln, 21. Februar 1904.  
 Der königliche Eisenbahn-Kommissar

Das Projekt ist genehmigt das  
 Projekt für die Kleinbahn  
 auf Blatt 4.

Das Projekt ist genehmigt  
 am 15. Juni 1904  
 der Regierung und Kaiser  
 Mörner

Das Projekt ist genehmigt  
 am 15. Juni 1904  
 der Regierung und Kaiser  
 Mörner



Das Projekt ist genehmigt  
 am 15. Juni 1904  
 der Regierung und Kaiser  
 Mörner