
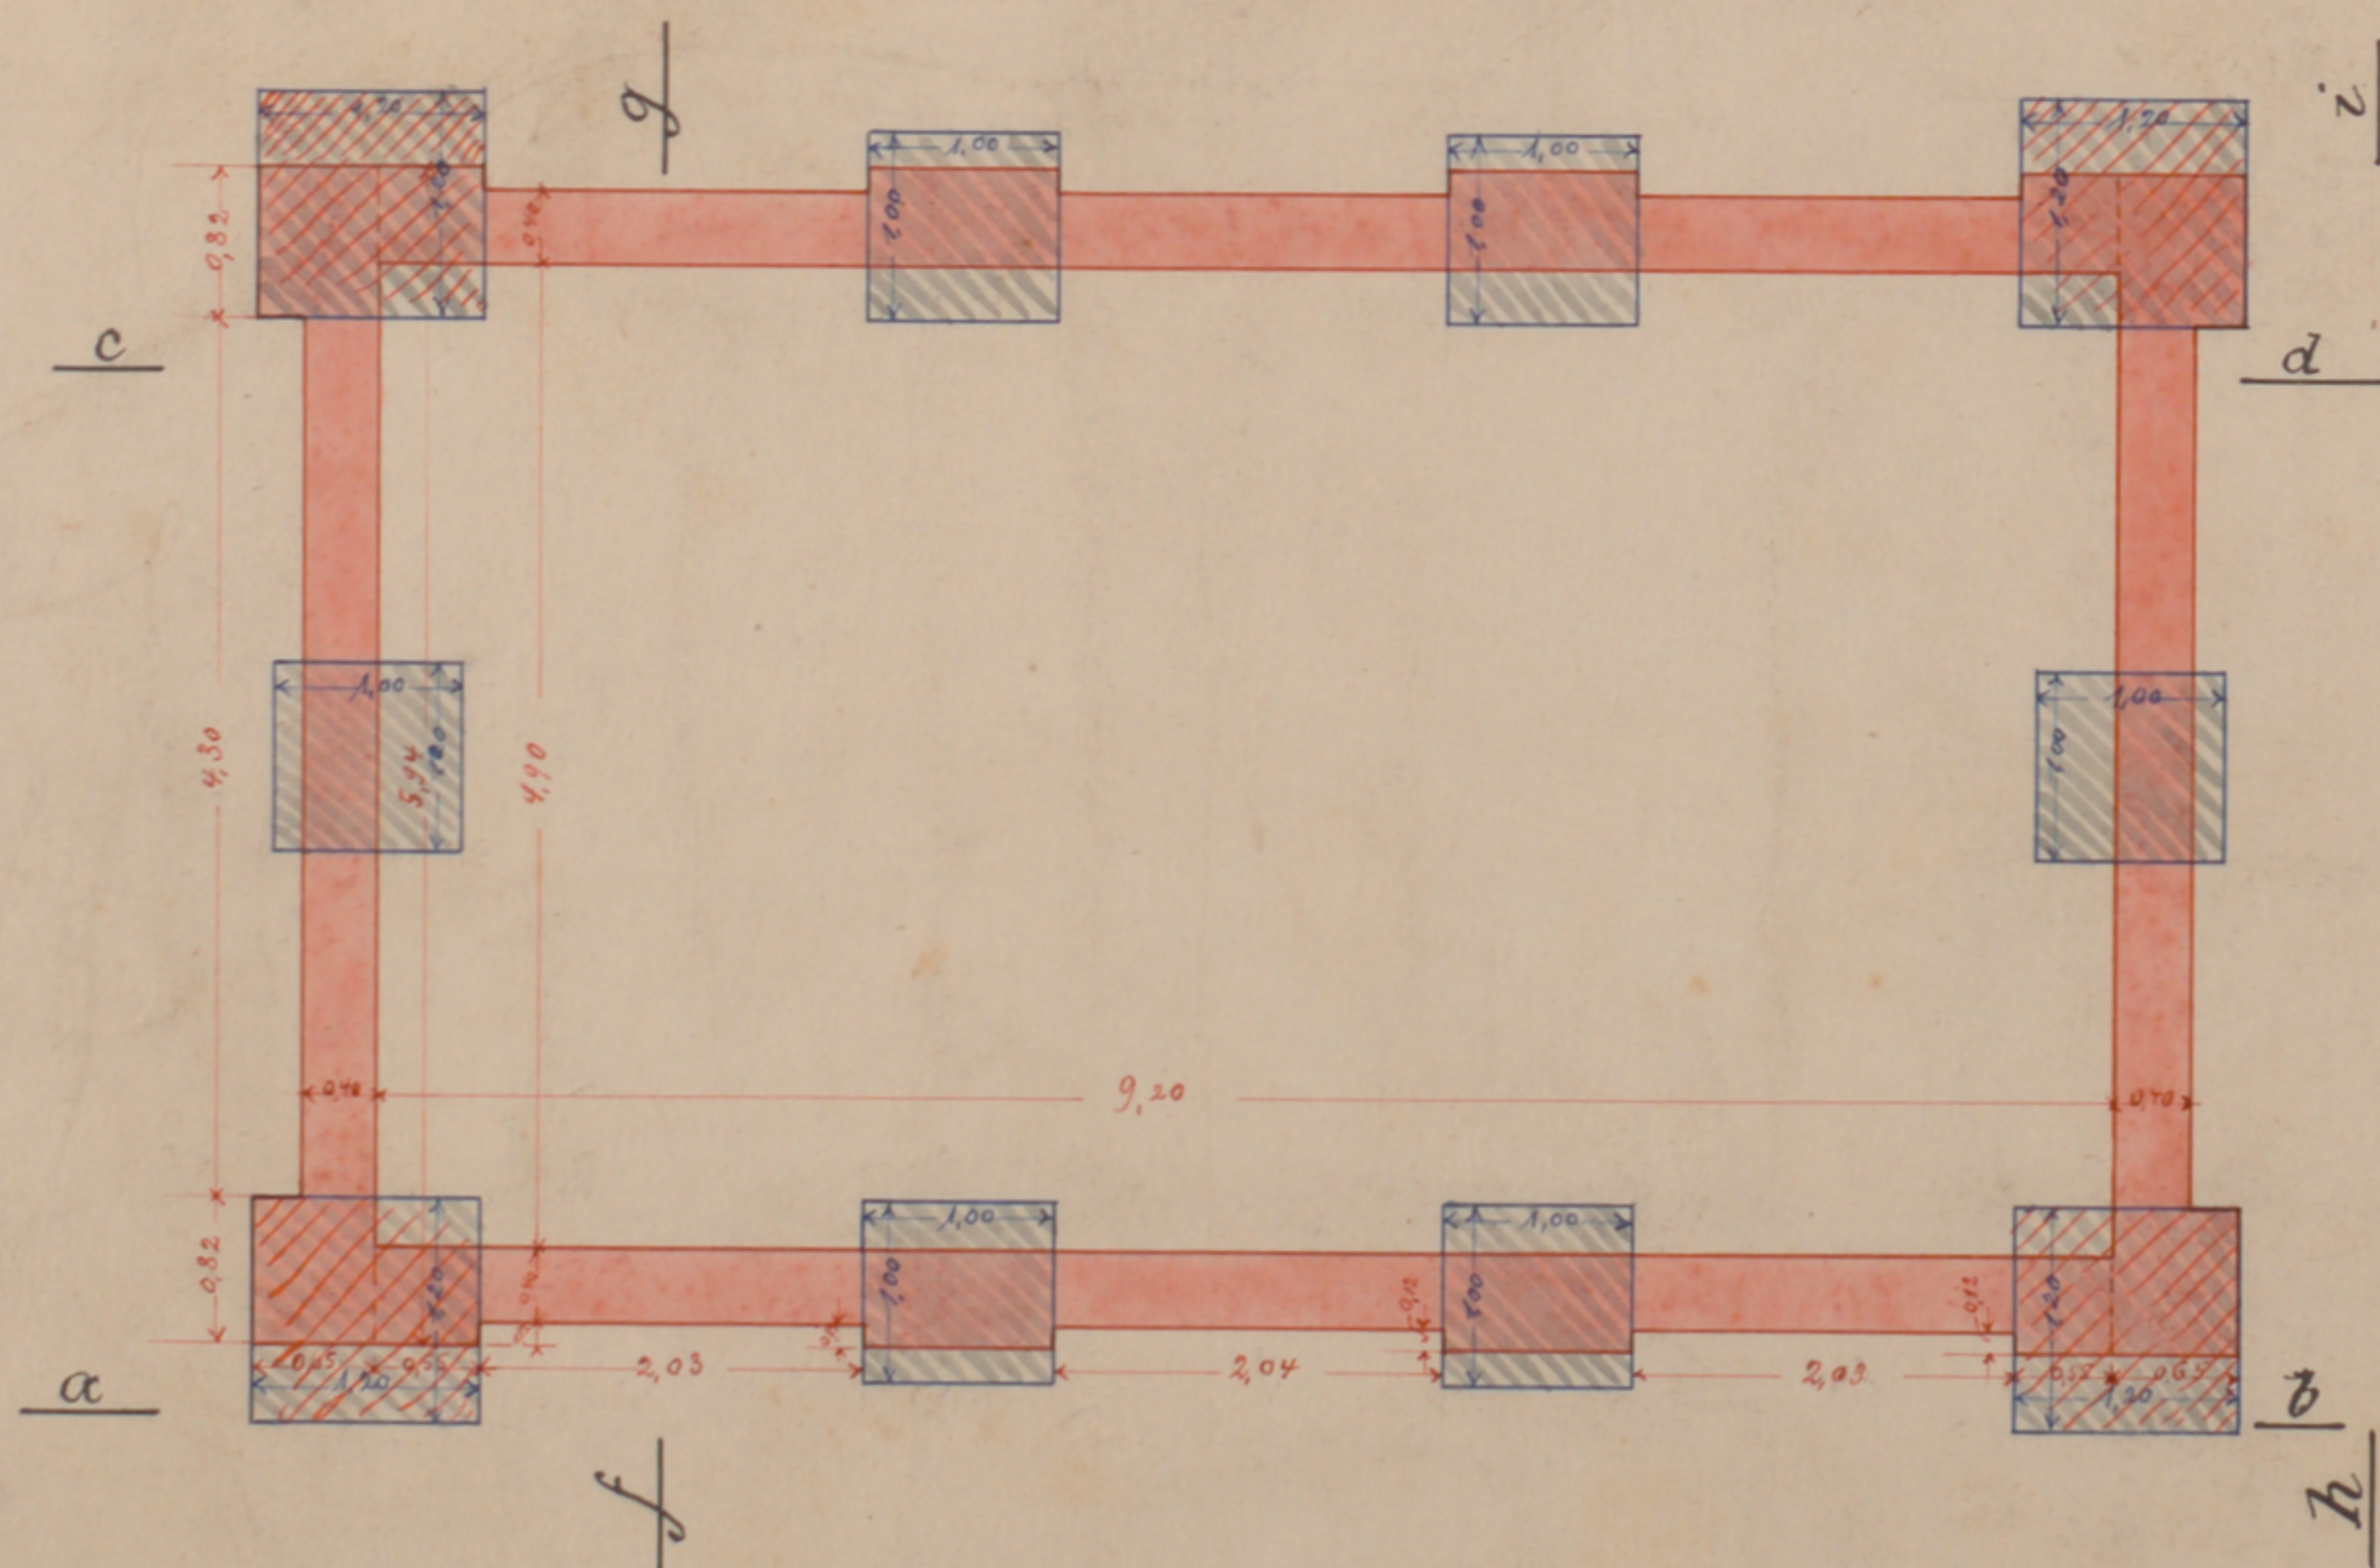
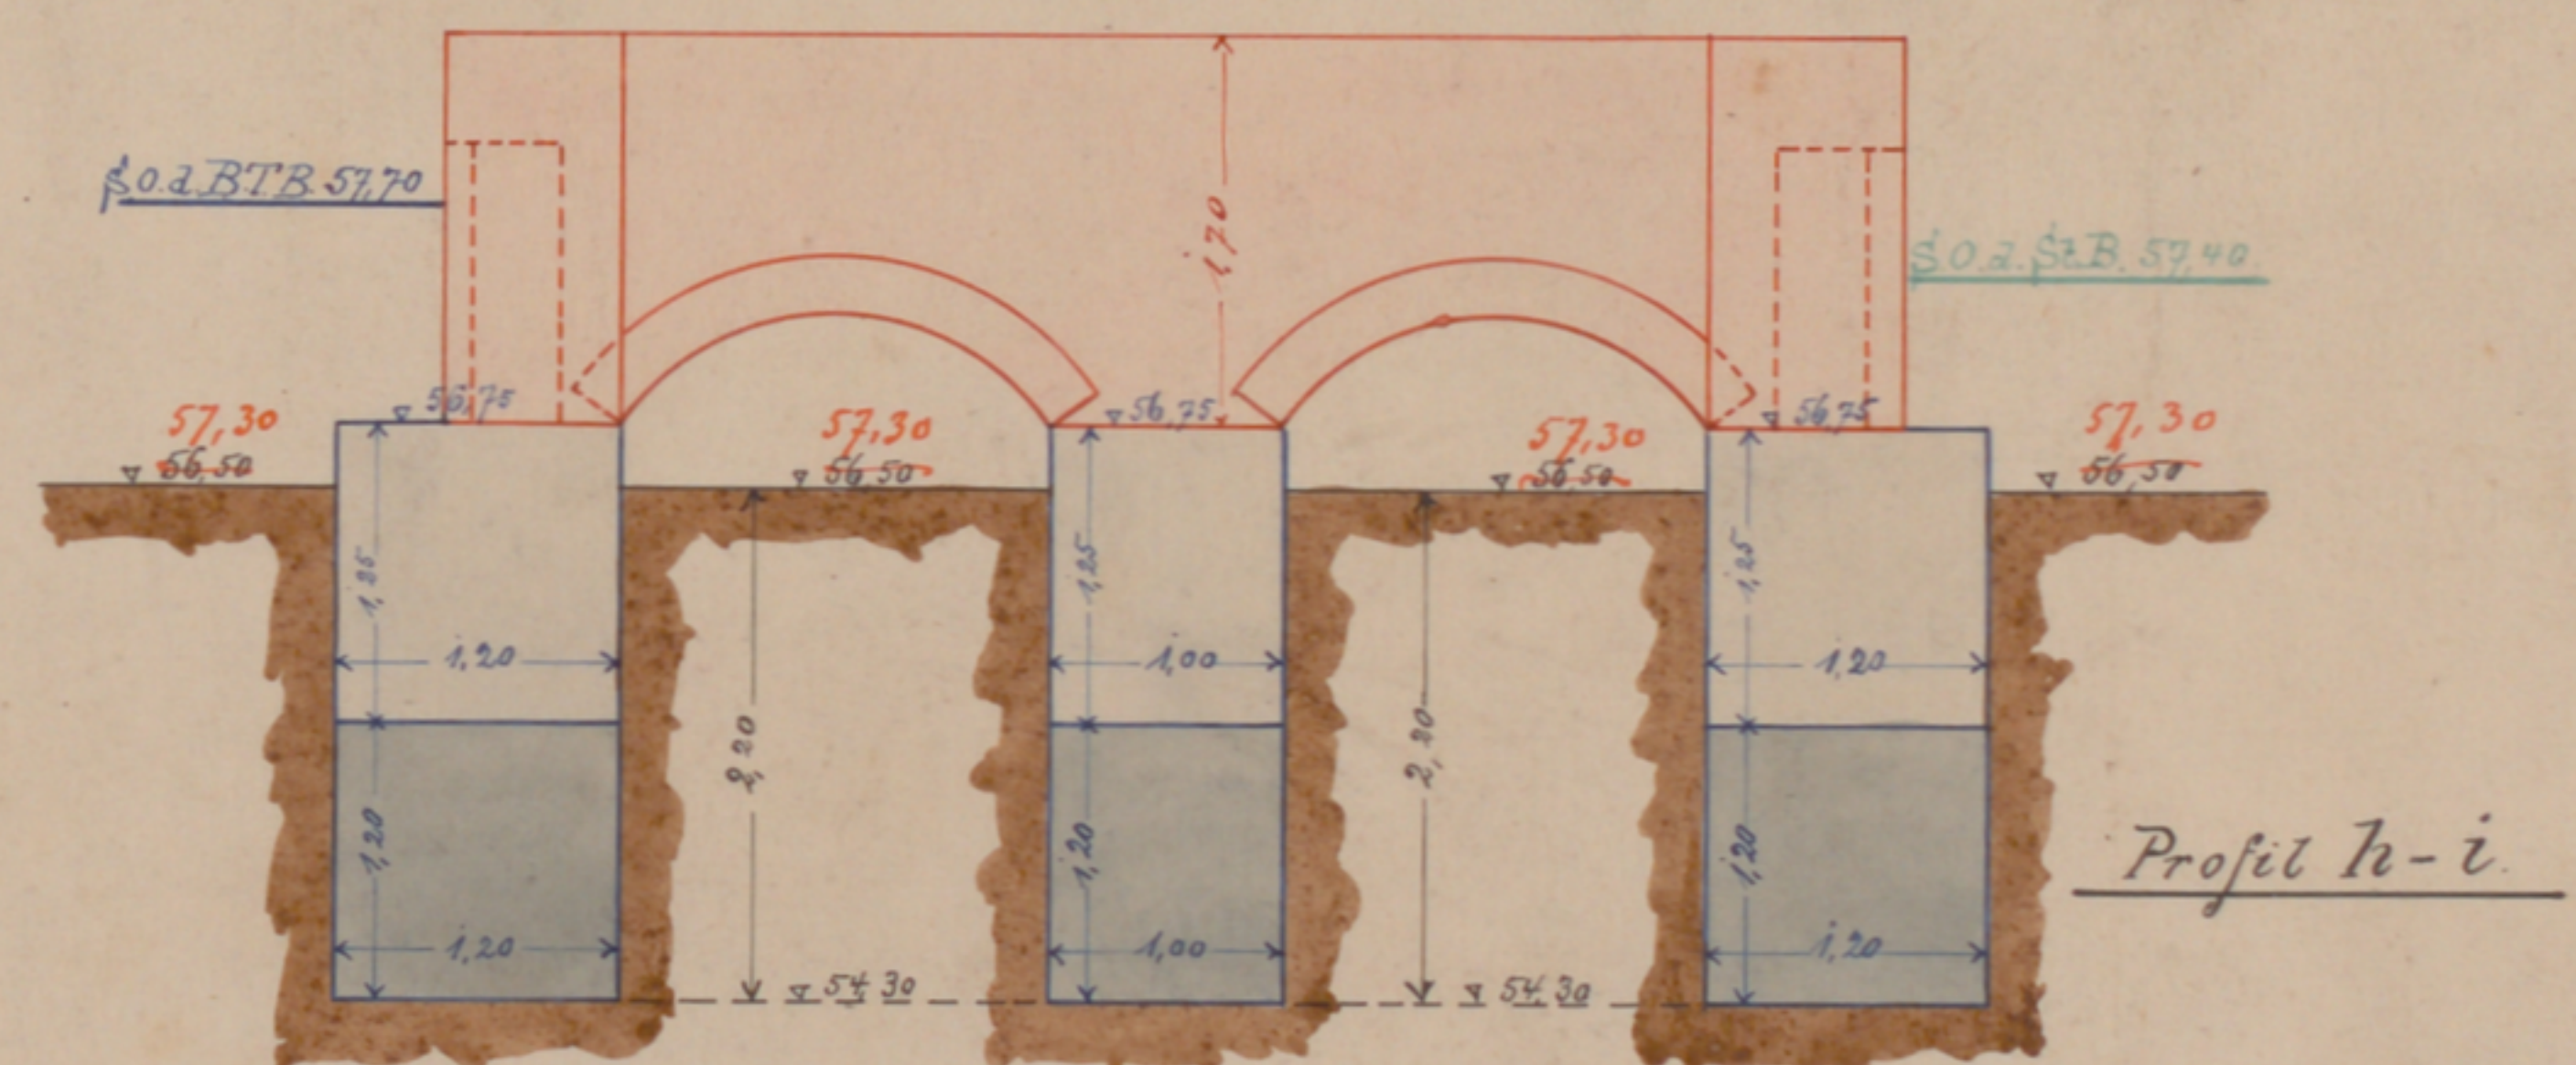
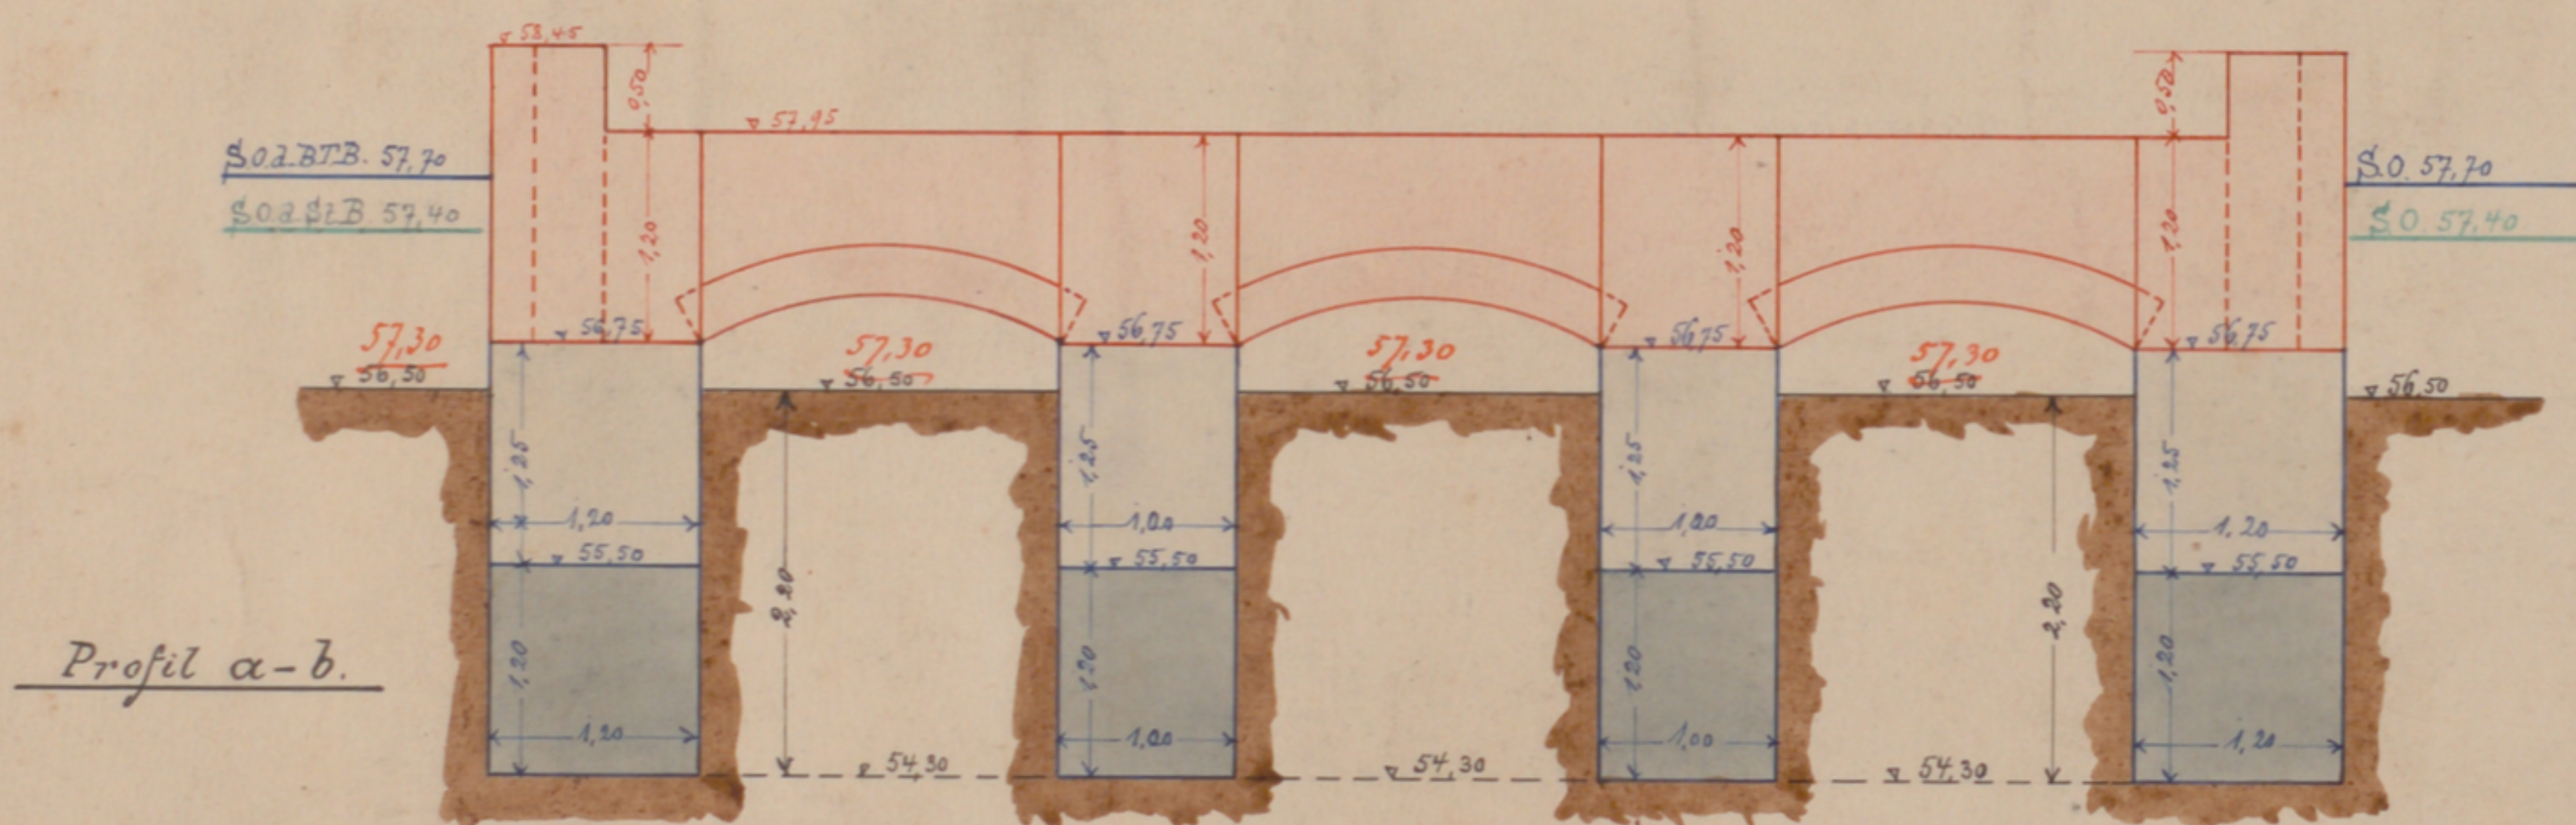
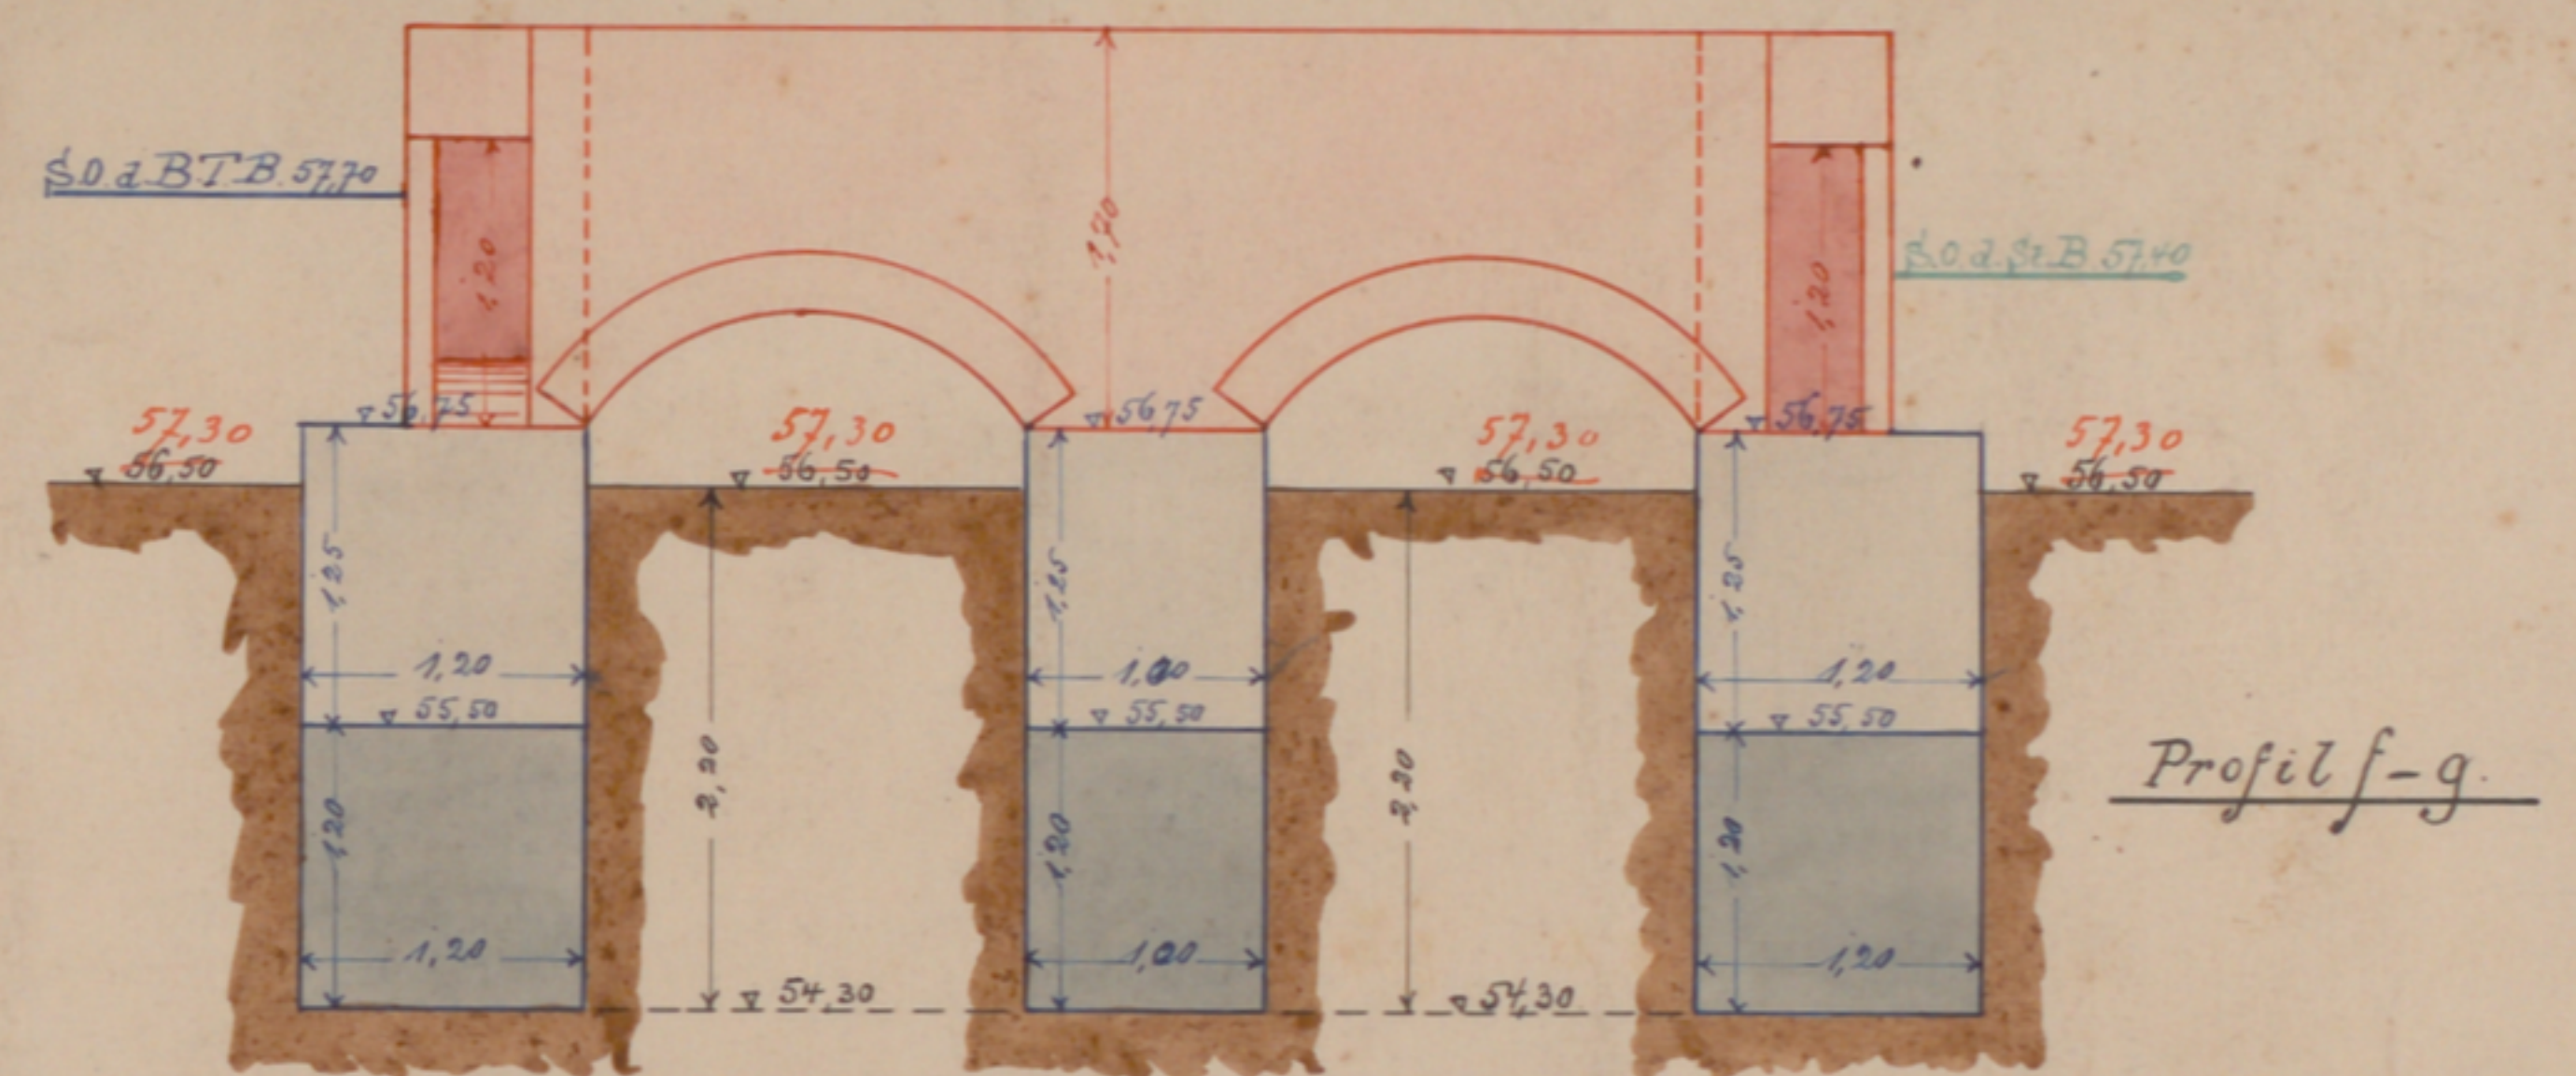


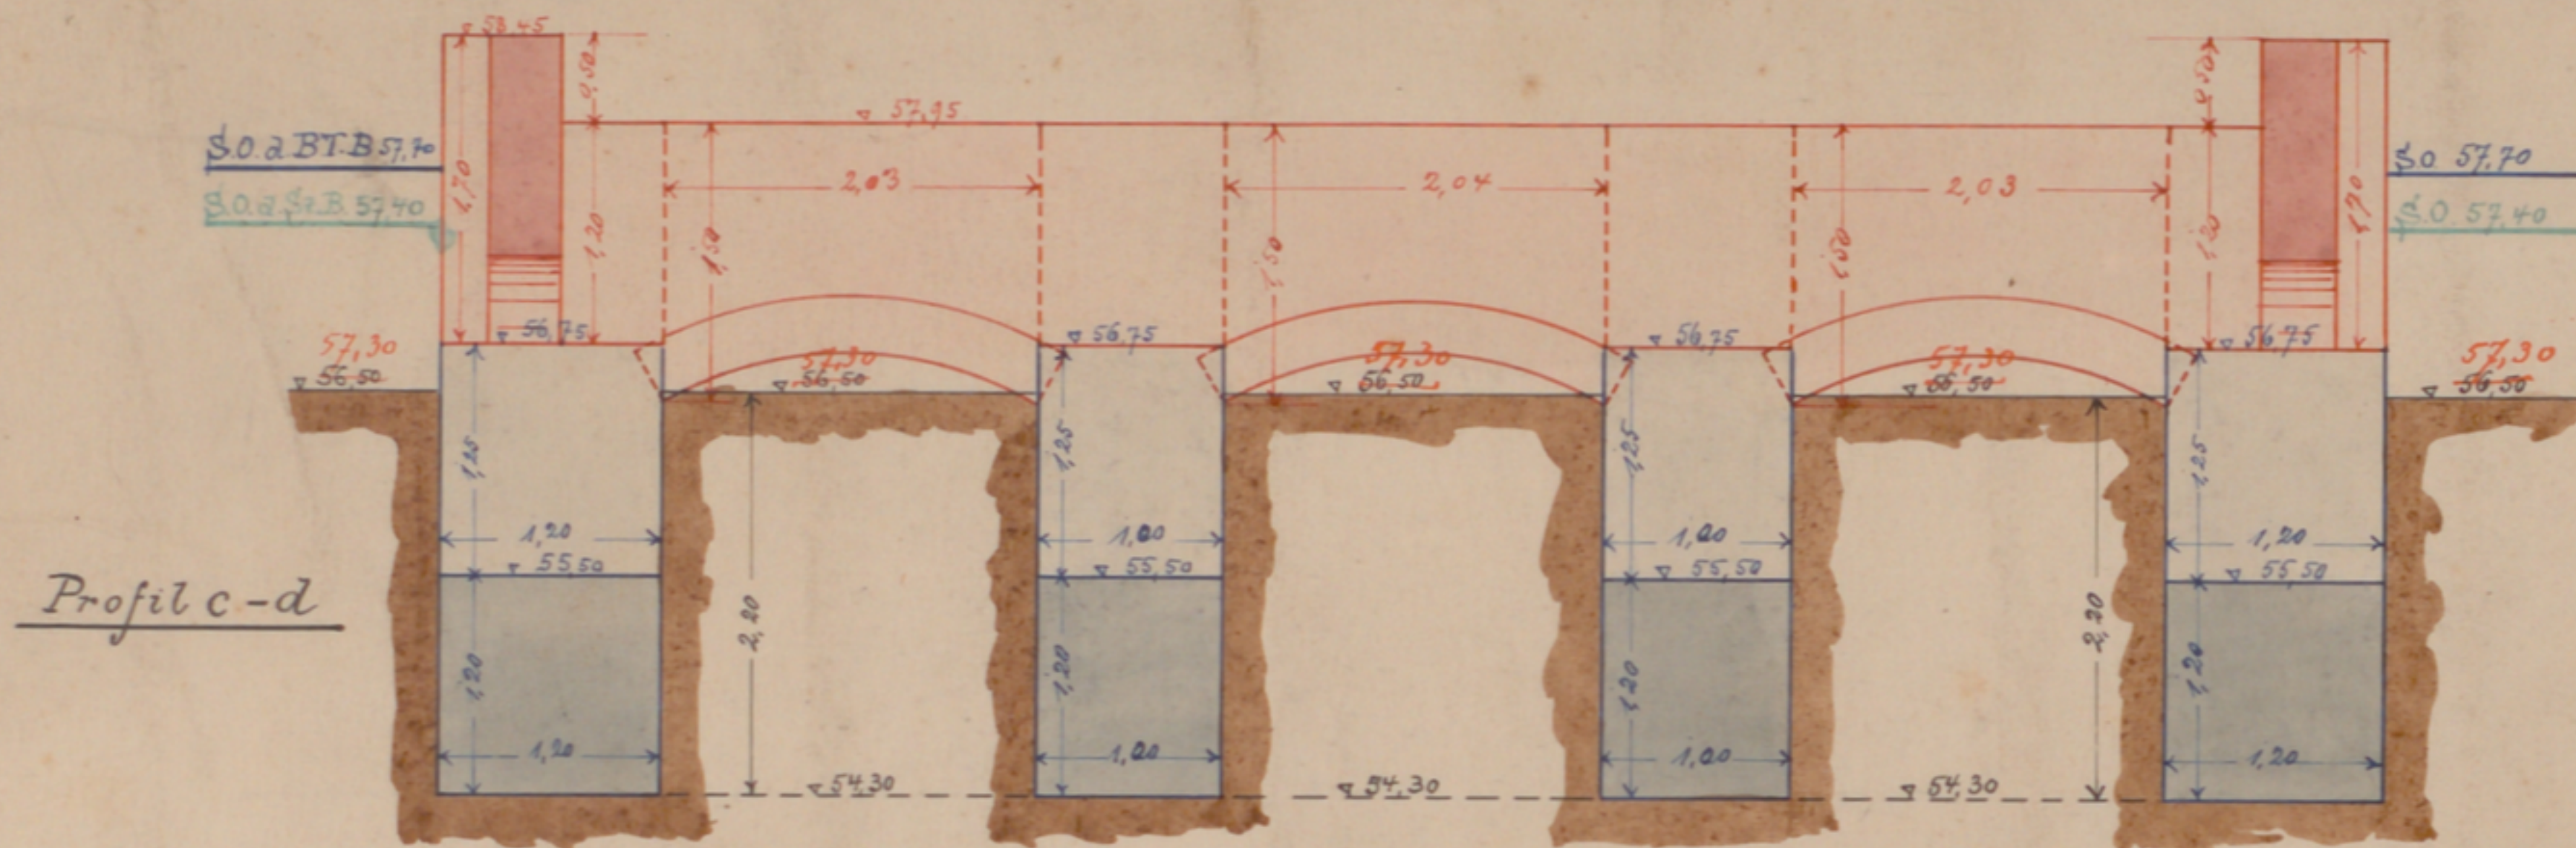

Bröltbaler Eisenbahn.

Bahnhof Siegburg.

Abrechnungszeichnung
zum Güterschuppen.

Hilfsprekz, Köln, am 3. Juni 1899.
Hienke
Noy. Köln - Düty im Dezember 1899
Erzoga.