



Rhein-Sieg Eisenbahn - A. G.

Pfeilerzeichnung
betr. Sturzerüstneubau Bbf. Beuel.

Seitenansicht.
(Längsrichtung)

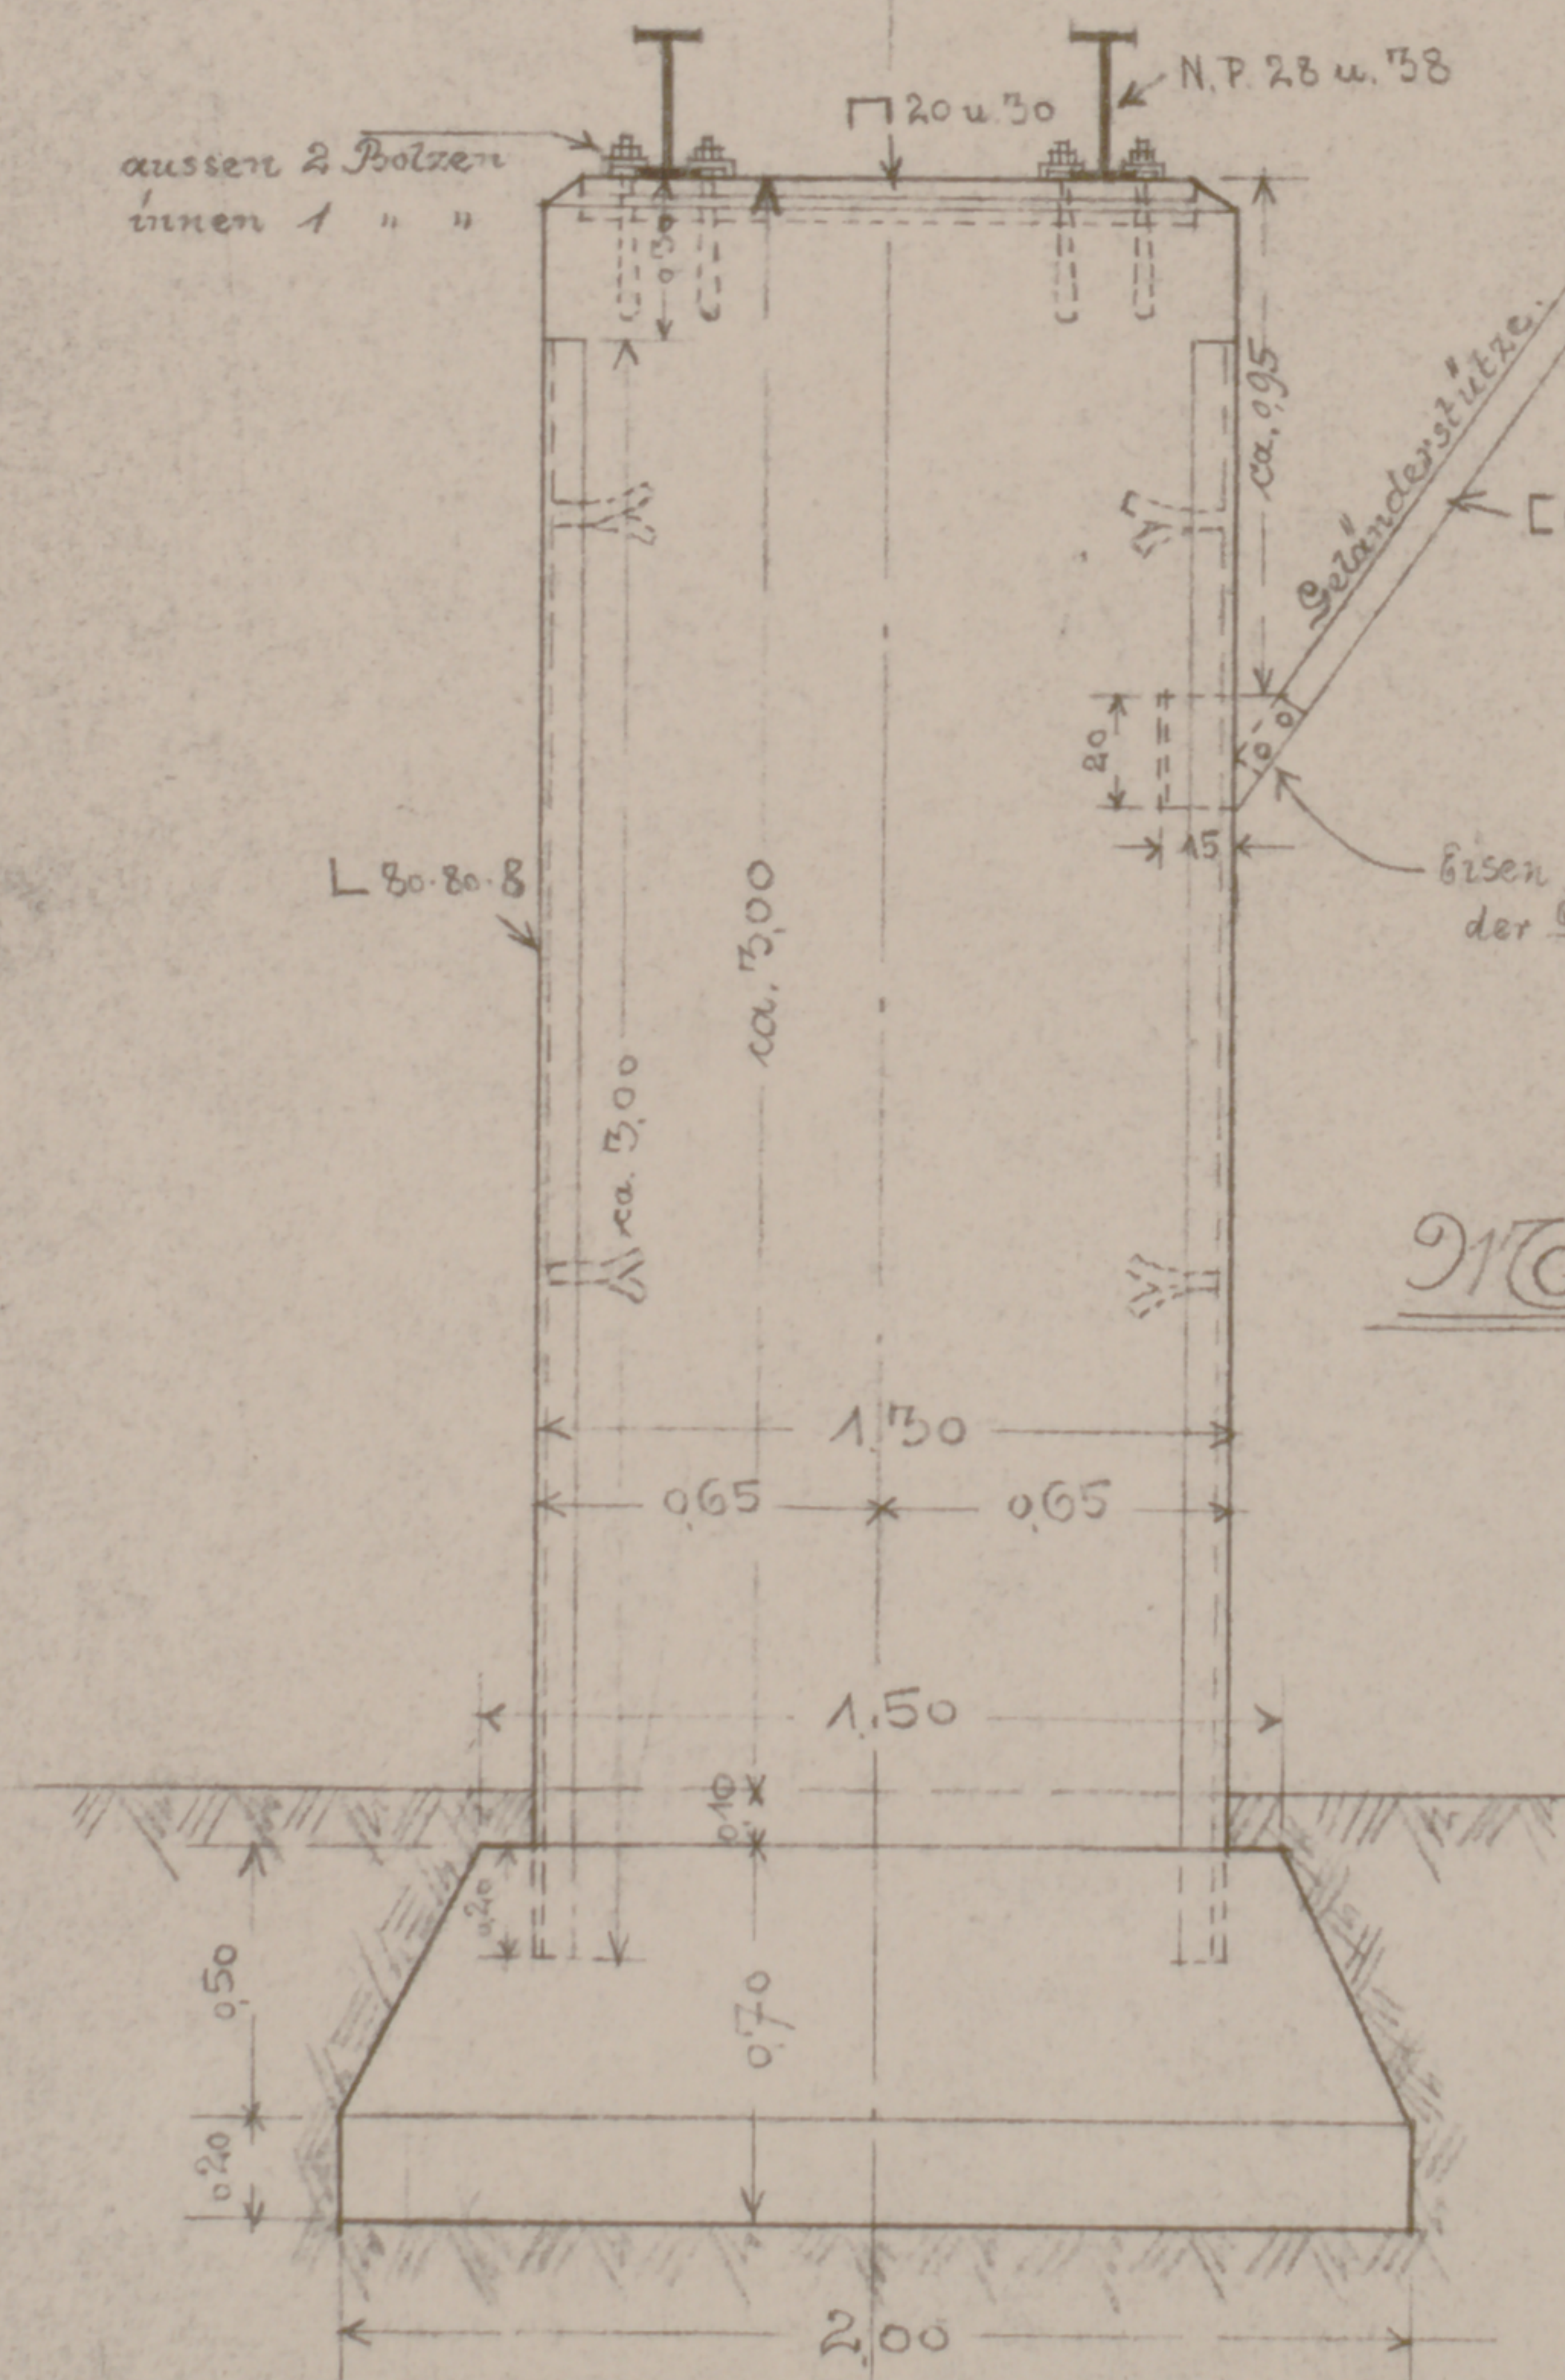

Seitenansicht.

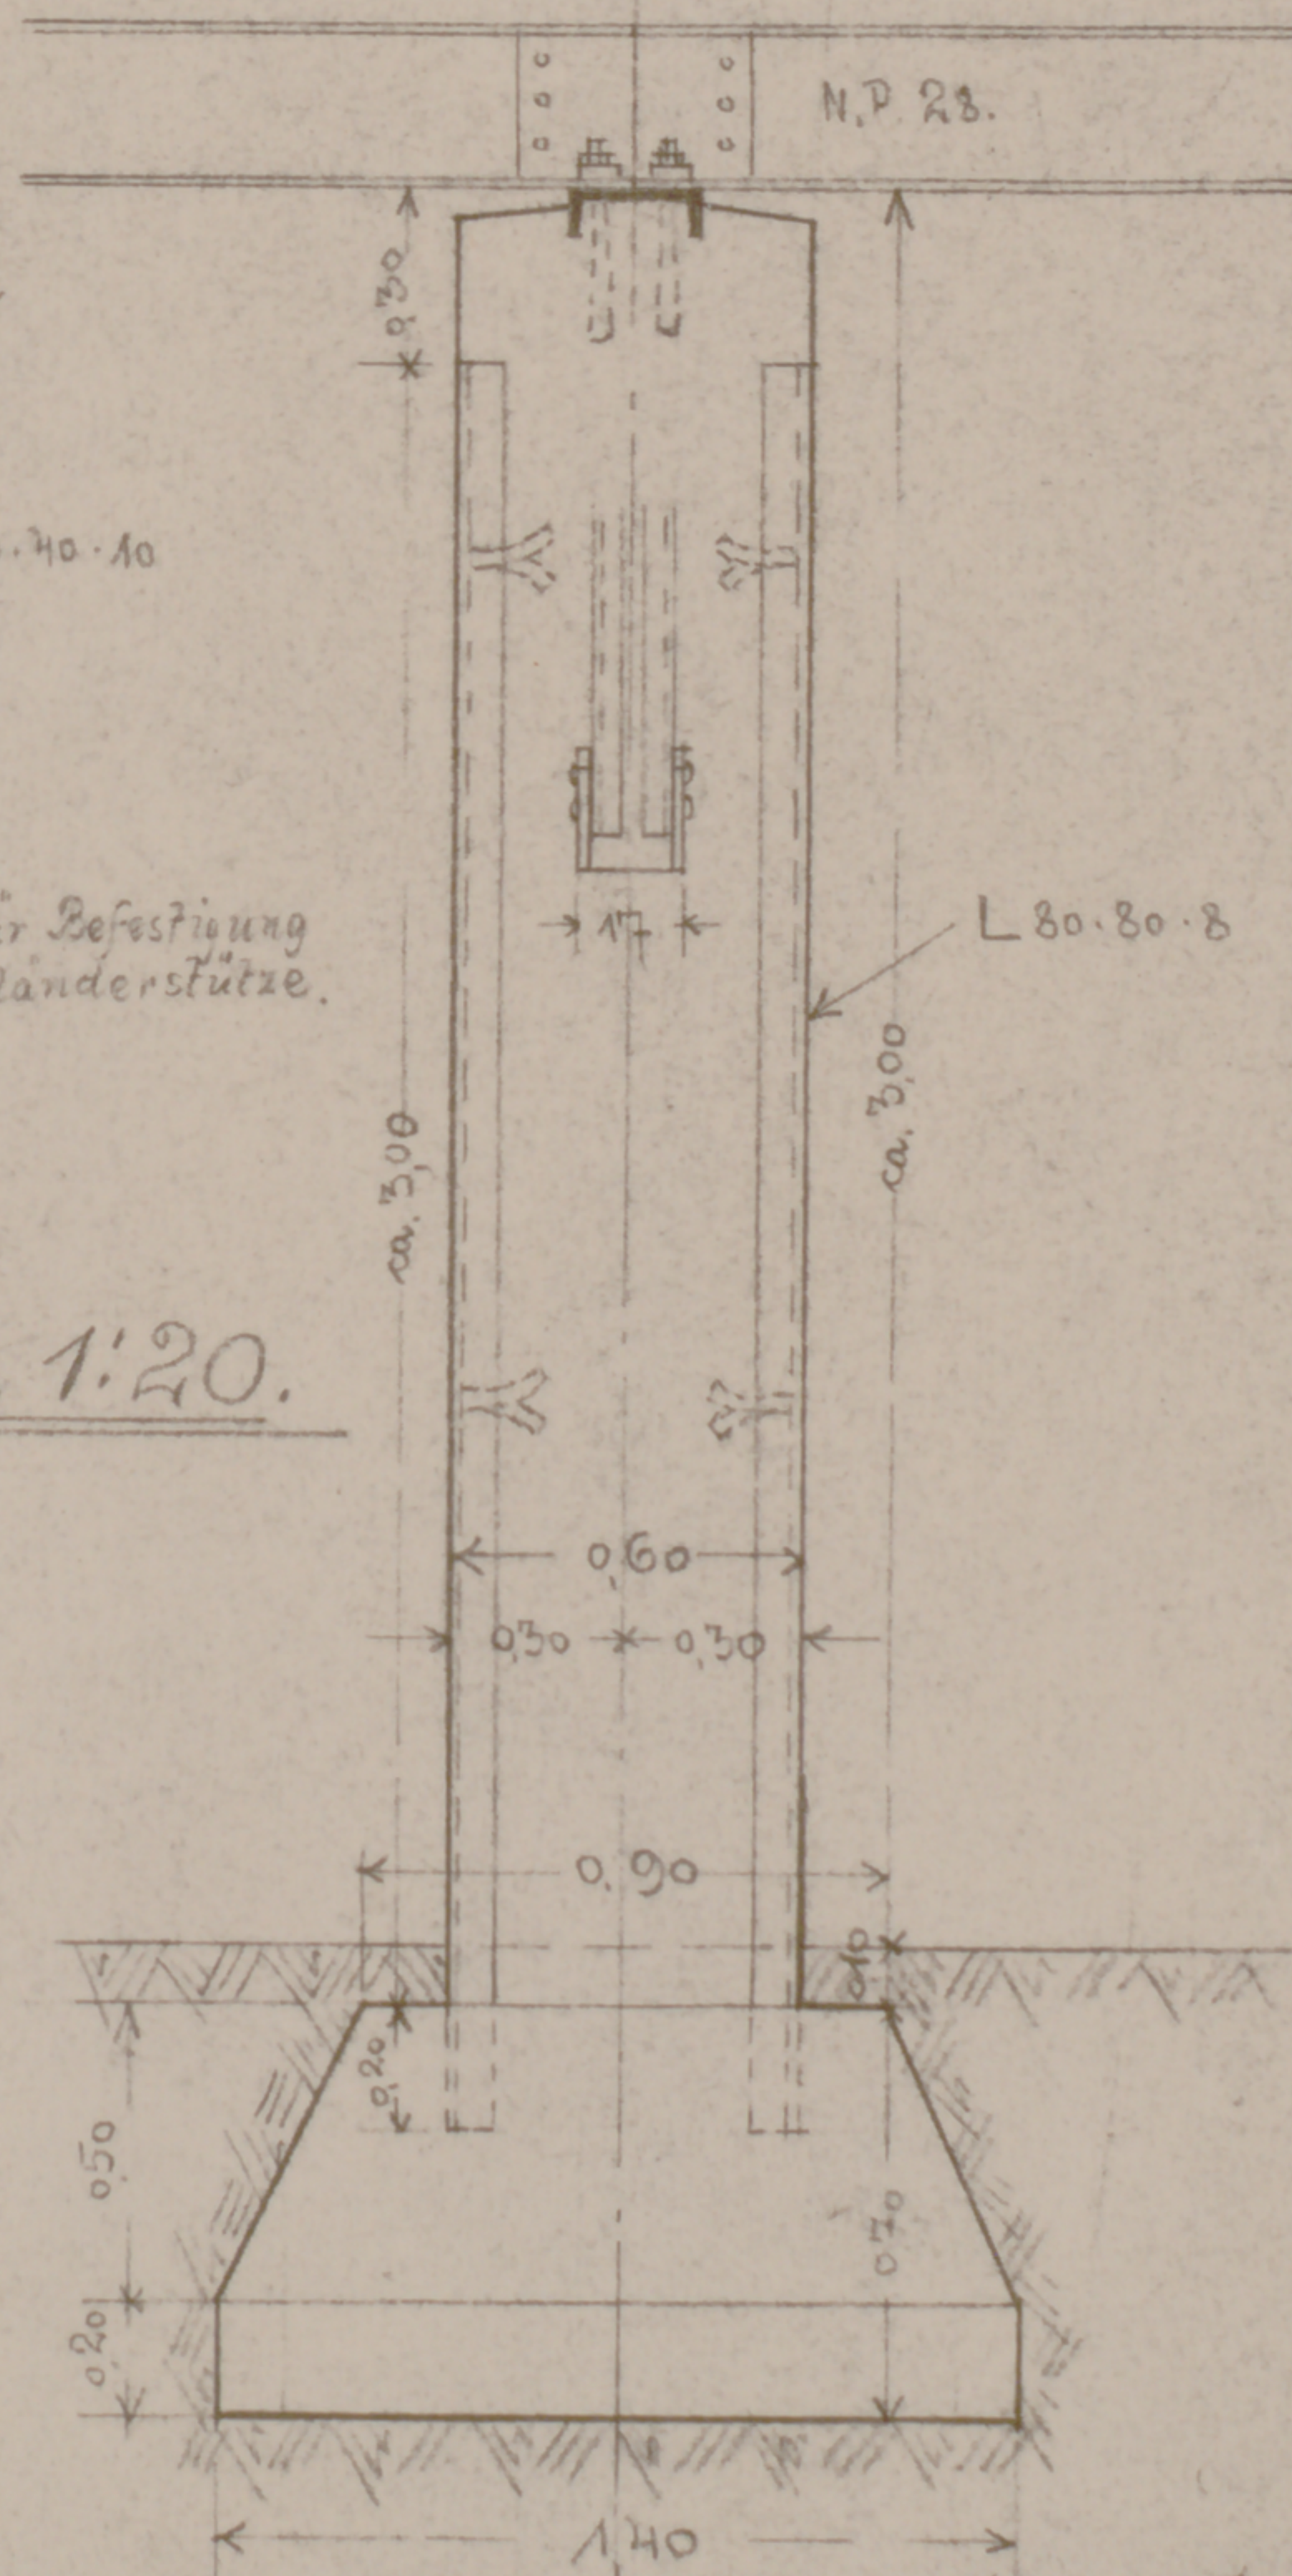

Mat. 1:20.

Beuel, im Juni 1928.