


Detailzeichnung
zum Concessionsgesuch der Einfriedigungs-Mauer & Gitter
der Drieltbaler Eisenbahn A. G. in Danzig.

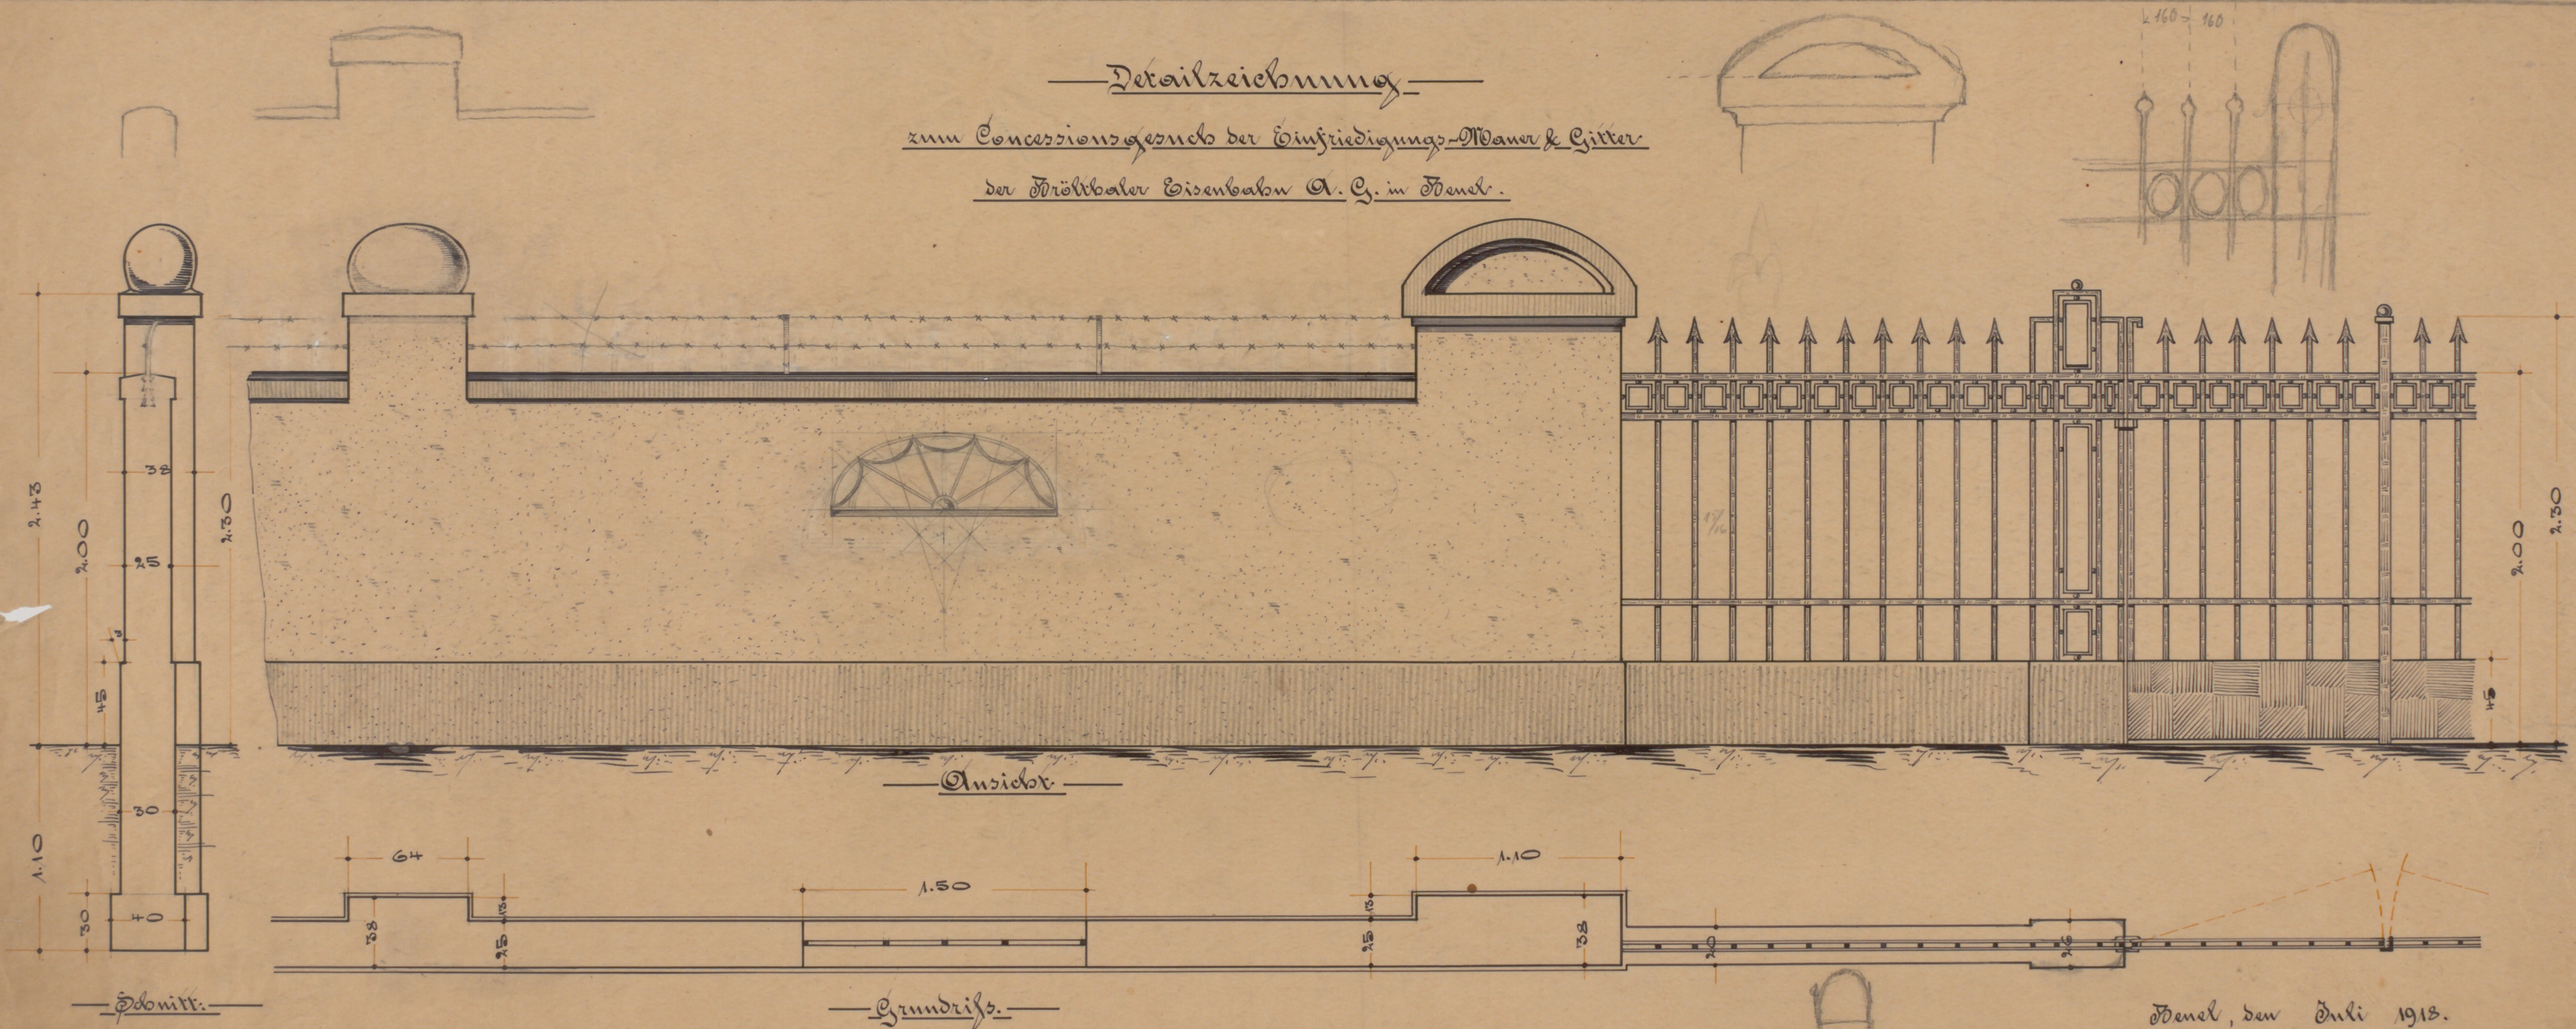

Maßstab 1:20.

Danzig, den Juli 1913.
Drieltbaler Eisenbahn A. G.
Die Direktion:

1251251125