

Rhein - Sieg Eisenbahn - A. - G.

Normalprofil für Vollspur - Fahrzeuge auf Rollwagen.


(Lichtraumprofil ist nur für vorbenannten Transport auf Schmalspurgleis maßgebend.
Auf Vollspurgleis kommt Lichtraumprofil nach B.O., Anlage B in Frage.)

"In bzw. folt!"

Erforderliche Profil - Erweiterungen in Gleisbögen.

Das Maß der halben Lichtraumbreite von 1900 m/m muß in Gleisbögen wie nachstehend erweitert werden:

(Maße beziehen sich jedoch nur auf Beförderung vollspuriger Güterwagen mit höchstens 800 m Achsstand oder Drehzapfenabstand auf Rollwagen.)

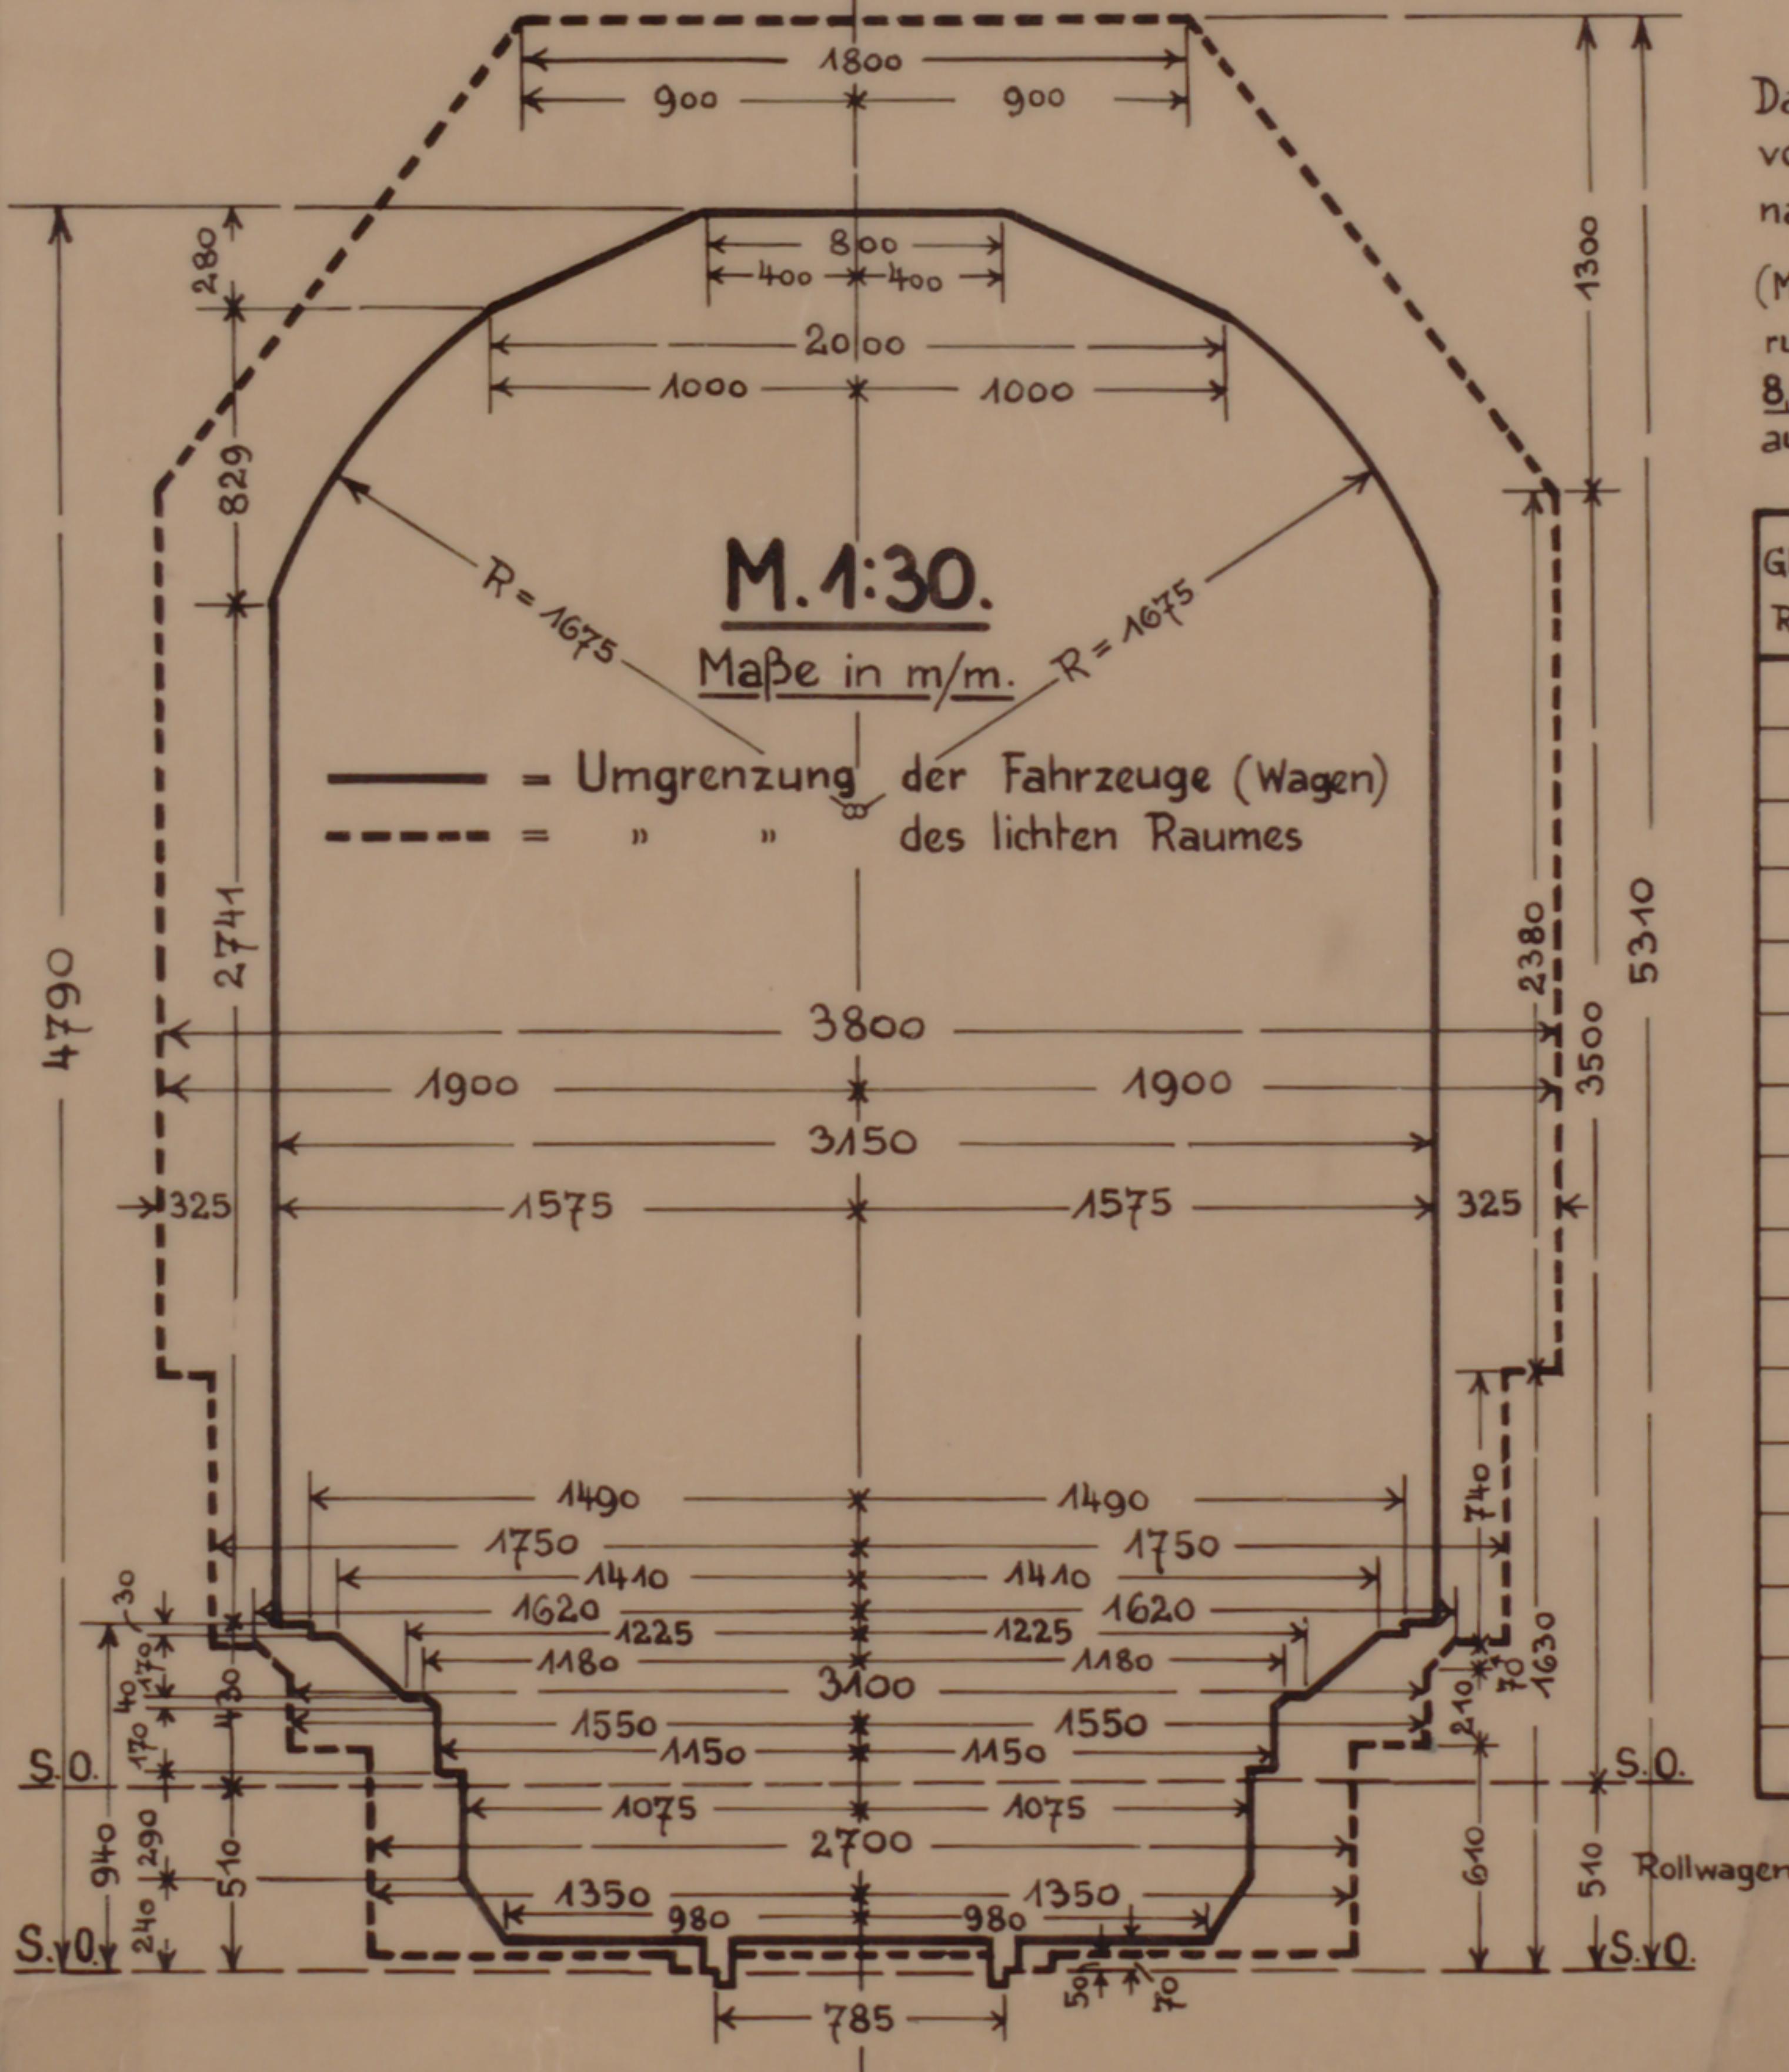

Gleisbogen R in m.	Erforderliche halbe Lichtraumbreiten an der Bogeninnenseite anstatt 1900 m/m.	Erforderliche halbe Lichtraumbreiten an der Bogenaußenseite anstatt 1900 m/m.
∞	1940	1940
1500	1940	1940
500	1940	1960
300	1940	1980
250	1940	2000
225	1940	2000
200	1950	2010
190	1950	2010
180	1950	2020
150	1970	2040
120	2000	2080
100	2010	2130
80	2050	2210
60	2110	2330
50	2160	2420
40	2230	2570

Beuel, im Februar 1941.
Die Direktion.