

Landesarchiv Berlin
B Rep. 057-01

Nr.: 4261

LEITZ

Leitz-Ordner R 80

Pläne

Beistück 7

13.1.64/RS HA

Landesarchiv Berlin
B Rep. 057-01

Nr.:



Pläne 1-70





Landesarchiv Berlin
Kartenabteilung

Reproduktionsvermerk
Karten/Pläne

Anliegende/r Pläne/Plan
wurde/n gescannt und ist/sind
im Speicher
„Digitale Sammlungen“
verfügbar.

A. Matschenz

Lageplan
Prinz-Albrecht-Str. 8

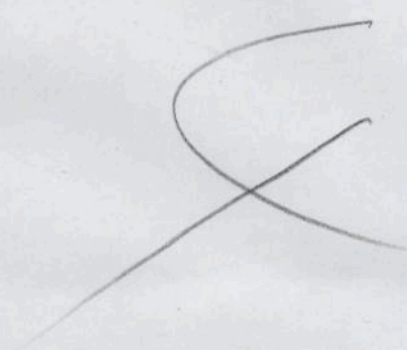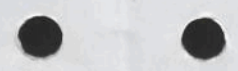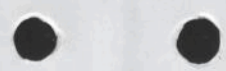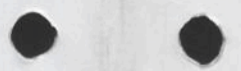

A

Garten

Südflügel

Zeller.

Försaal

Bof.

Kunstgewerbe.

Museum

Nordflügel

Prinz Albrecht - Strause

Änderungen in rot und gelb
Baupolizeilich geprüft.
Berlin, den 1ten Juni 1933
Der Oberbürgermeister
Baupolizei Bezirk Kreuzberg

Aufgestellt in der
Preuss. Bau- u. Finanzdirektion
Berlin, den 31. Mai 1933.

Genehmigt durch Bauschein
 Nr. 562 vom 12 Aug. 19 09
Berlin, S.W. 61, Den. 12 August 19 09

Der Oberbürgermeister
Baupolizei
Bezirk Kreuzberg.




• •





• •

Lageplan des
Geh. Stapa

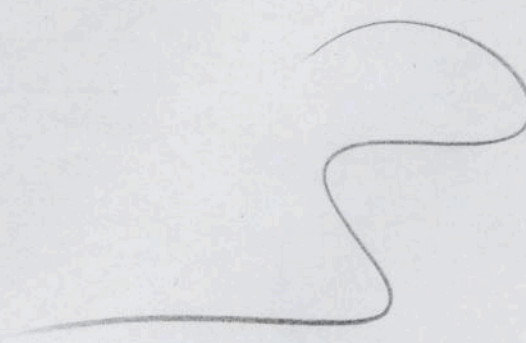

• •

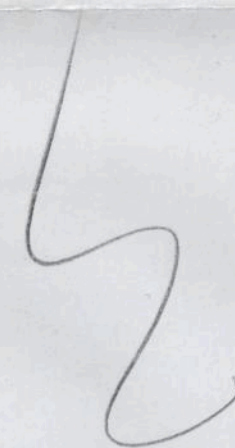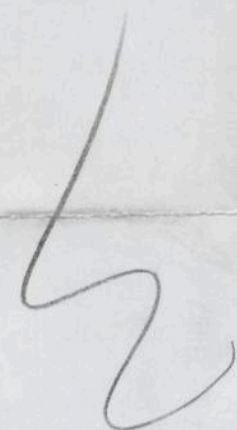


• •

Lohnplan des Infim. Hauptpolizeiamts. Prinz-Albrecht-Str. 8. M. 1:200

Park des Prinz-Albrecht-Palais

Wasserpfeife 101-104

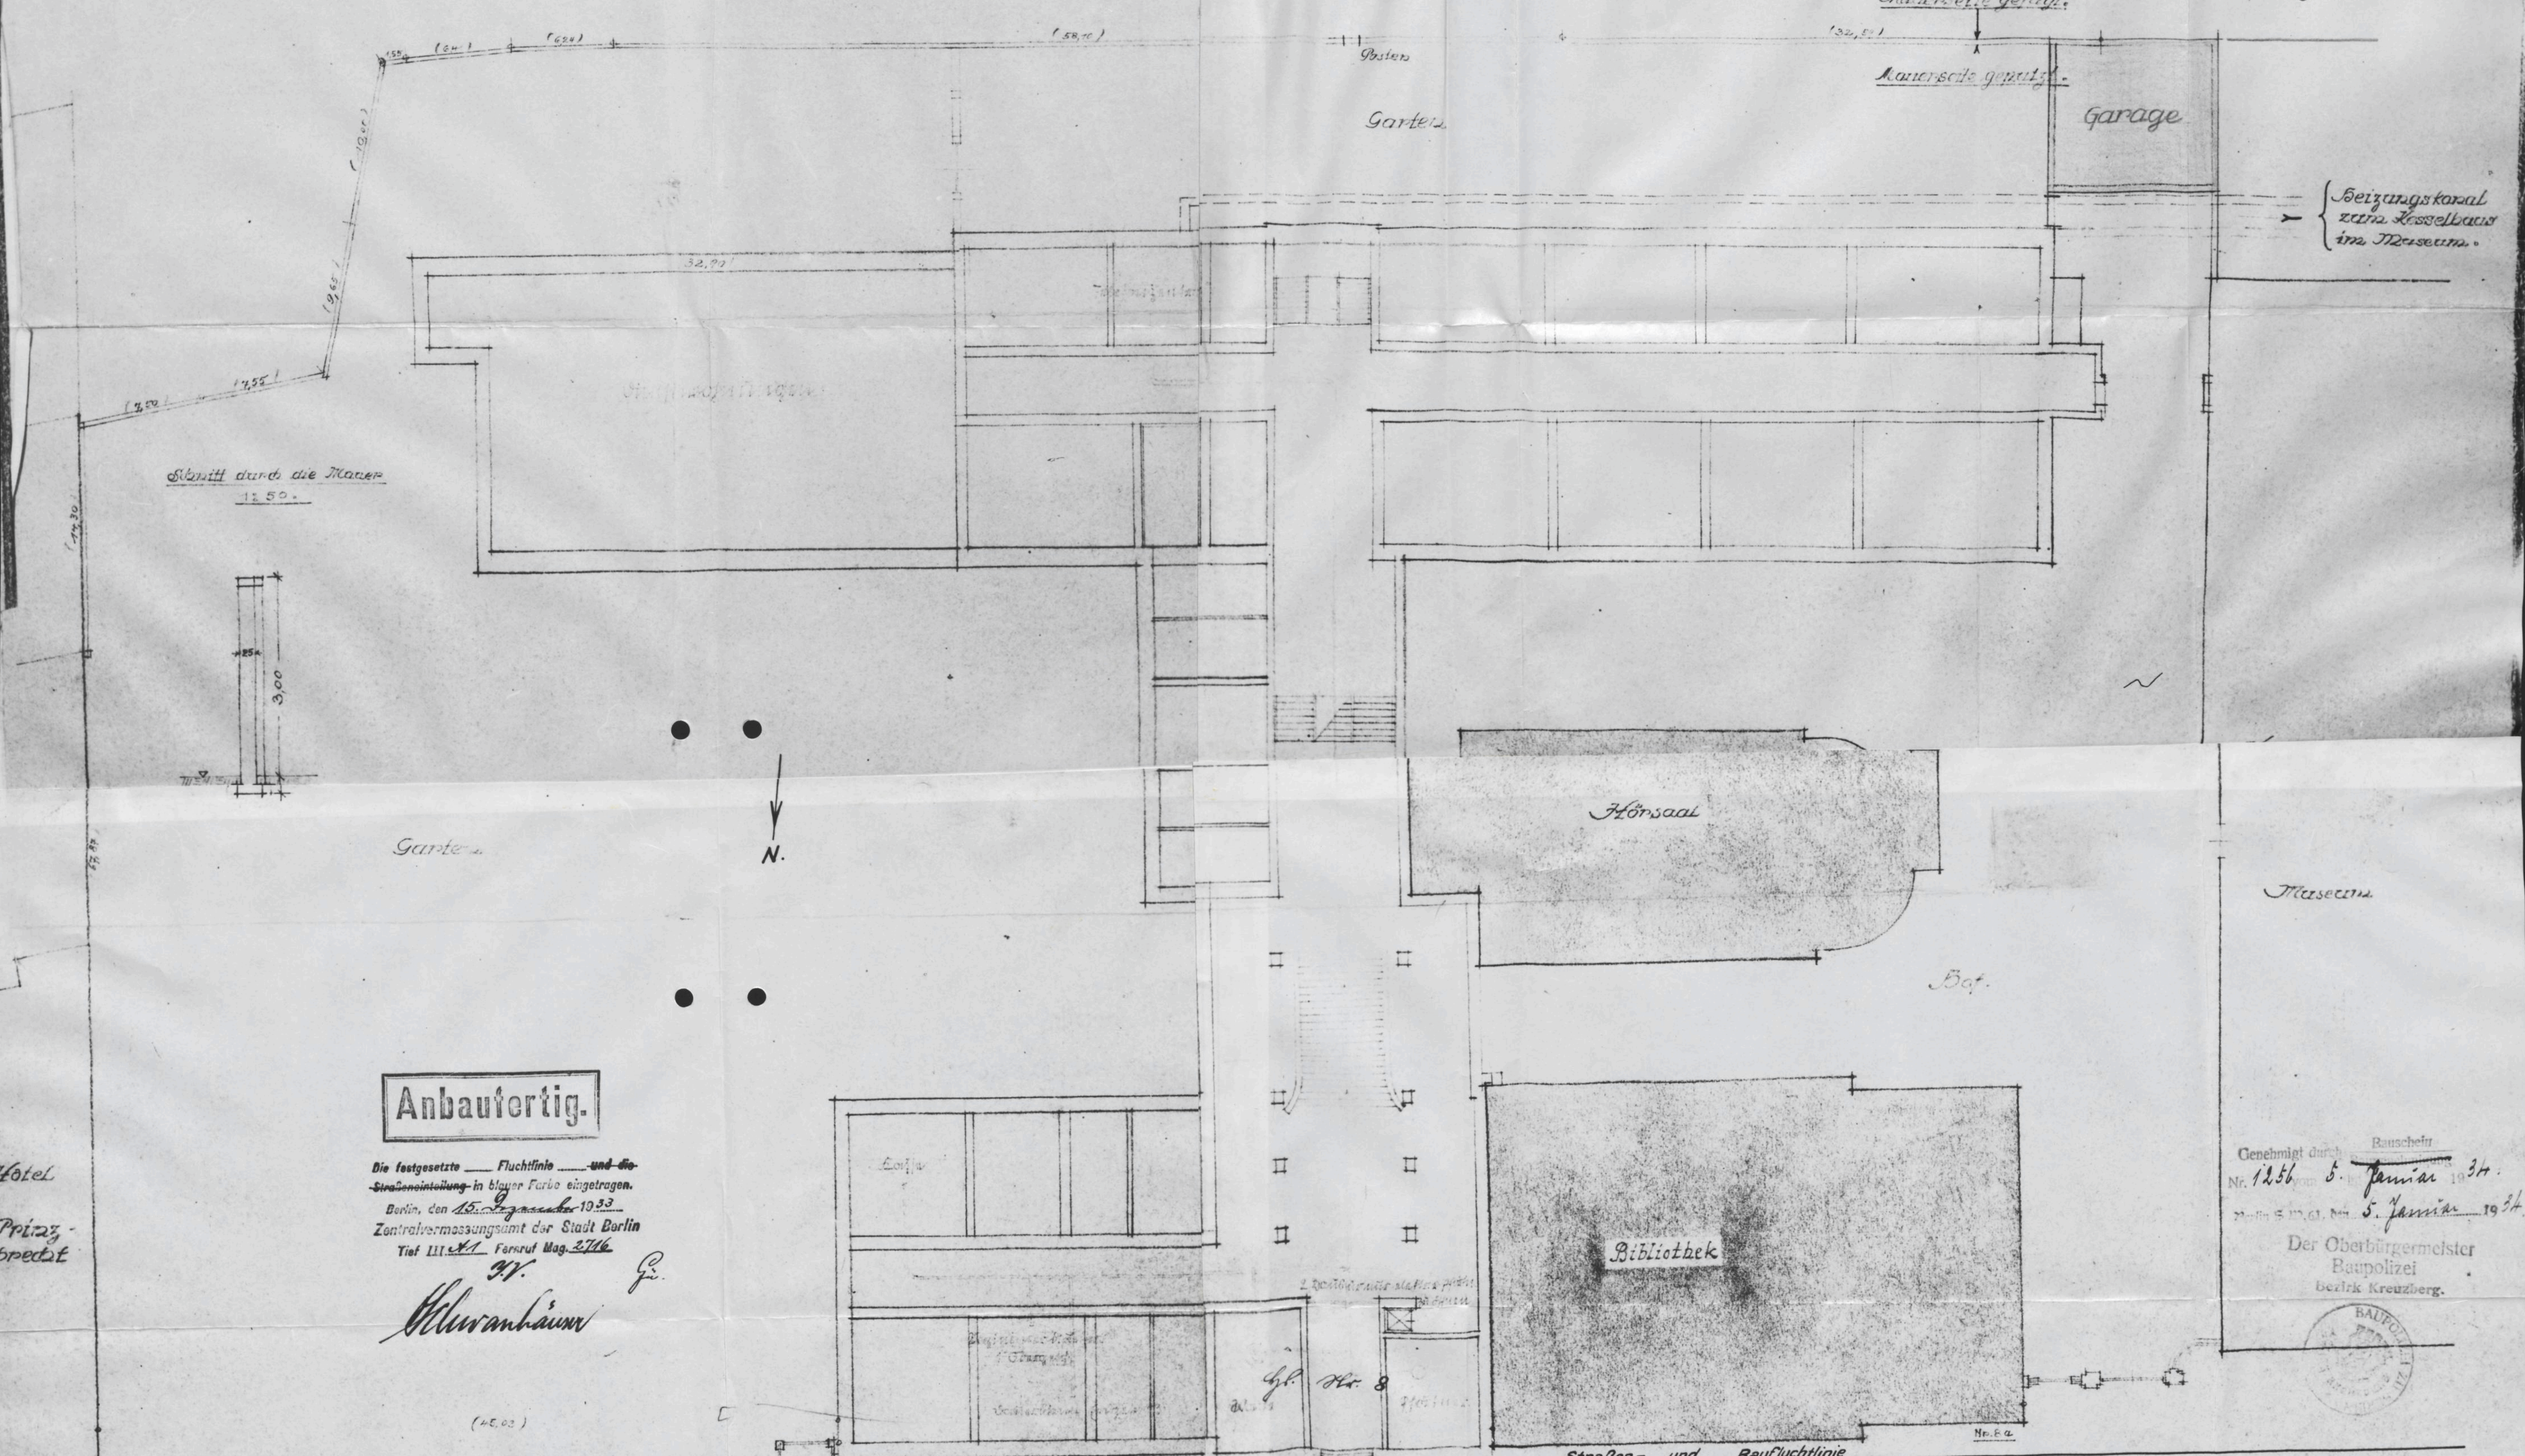

Anbauten

Die festgesetzte Fluchtlinie und die
Straßeneinrichtung in blauer Farbe eingetragen.
Berlin, den 15. Januar 1934
Zentralvermessungsamt der Stadt Berlin
Tief III. Fernruf Mag. 2716

W. W. W.
W. W. W.

Genehmigt durch
Nr. 1256 vom 5. Januar 1934
Der Oberbürgermeister
Baupolizei
Bezirk Kreuzberg.



Strassen- und Baufluchtlinie
Straßenbaupolizeilich geprüft.
Berlin, den 28. Jan. 1934

Meyer
Stadt-Oberingenieur.

Zum Dienensbescheid
vom 7. 10. 1933 gehört
Der Oberbürgermeister
Baupolizei

Aufgestellt in der
Preuss. Bau- u. Finanzdirektion
Berlin, den 25. Nov. 1933.

Genehmigt
Berlin, den 2. 1. 1934



W. W. W.
Baupolizeilich geprüft.
Berlin, den 14. Jan. 1934
Der Oberbürgermeister
Baupolizei Bezirk Kreuzberg.

Prinz-Albrecht-Strasse

M. 1:200

Prinz-Albrecht-Str. 9

Wilhelmstr. 100

Umbau der Kasinoräume

alt
 Altbau
 neu

Genehmigt durch Bauschein
 Nr. 1897 vom 5. März 1935
 Berlin, S.W. 61, den 5. März 35.

Der Oberbürgermeister
 Baupolizei
 Carl Kreuzberg.

Witzmannstr. 100
 Eigentümern: Witzmannstr. 100



Baupolizeilich genehmigt
 Berlin, den 4. März 1935
 Der Oberbürgermeister
 Baupolizei Carl Kreuzberg.
 Dr. R. C. Meyer

Prinz Albrecht-Strasse

Berlin, S. 1935


Der Bauingenieur:
 Dipl.-Ing. Heinrich Tischer
 Mitglied der Preussischen Ingenieurkammer
 Charlottenburg, Nr. 1/6422
 in Zusammenarbeit mit
 Dr. R. C. Meyer

Kellergeschoß

Geheime Stapo

- Schnitt durch die Zellen



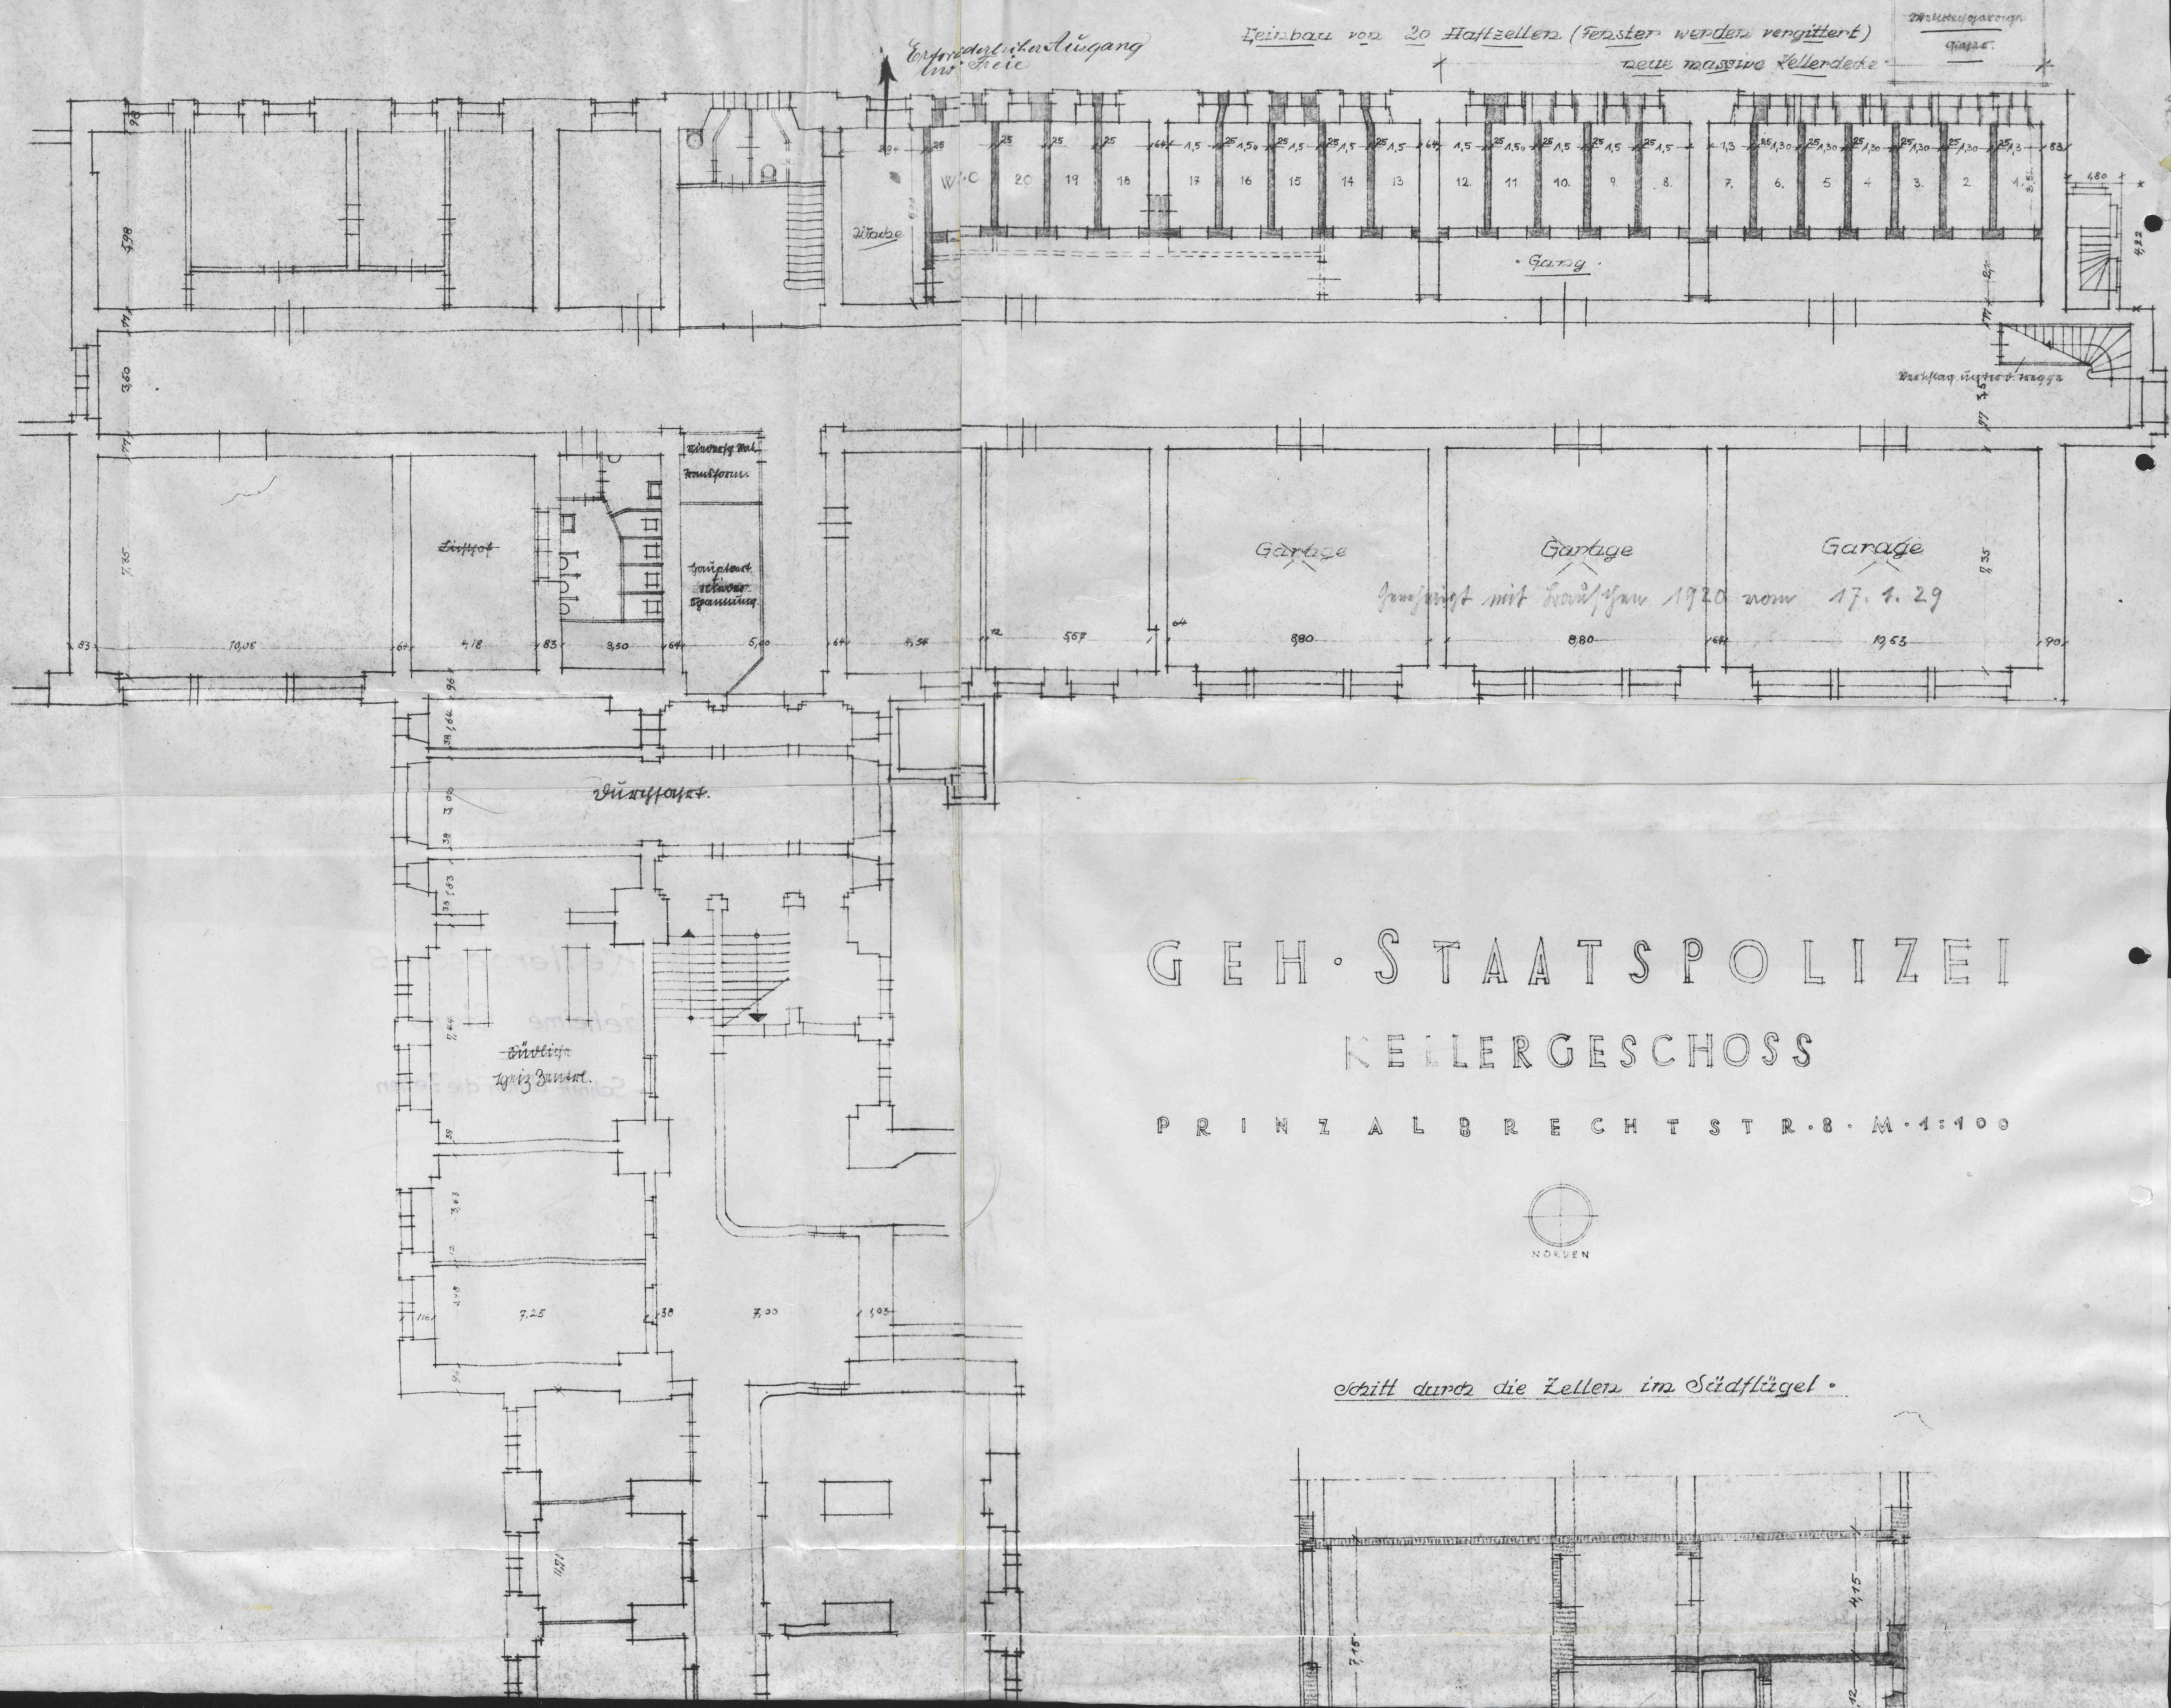

Erweiterung des Ausgangs
ins Freie

Einbau von 20 Haftzellen (Fenster werden vergittert)
neue massive Kellerrunde

Wandöffnung
Gang

Küche

Gang

Wandöffnung ins Freie

Lichtofen

Wandöffnung ins
Freizeithaus
Trennwand
abgesondert

Garage

Garage

Garage


gegründet mit Grundriss 1920 vom 17. 4. 29

Treppenhaus


Brille
Lichtbühnen

GEH. STAATSPOLIZEI KELLERGESCHOSS

PRINZ ALBRECHTSTR. 8. M. 1:100

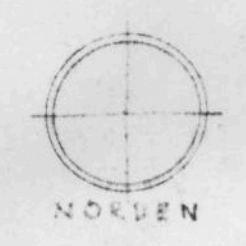

Schritt durch die Zellen im Südflügel.

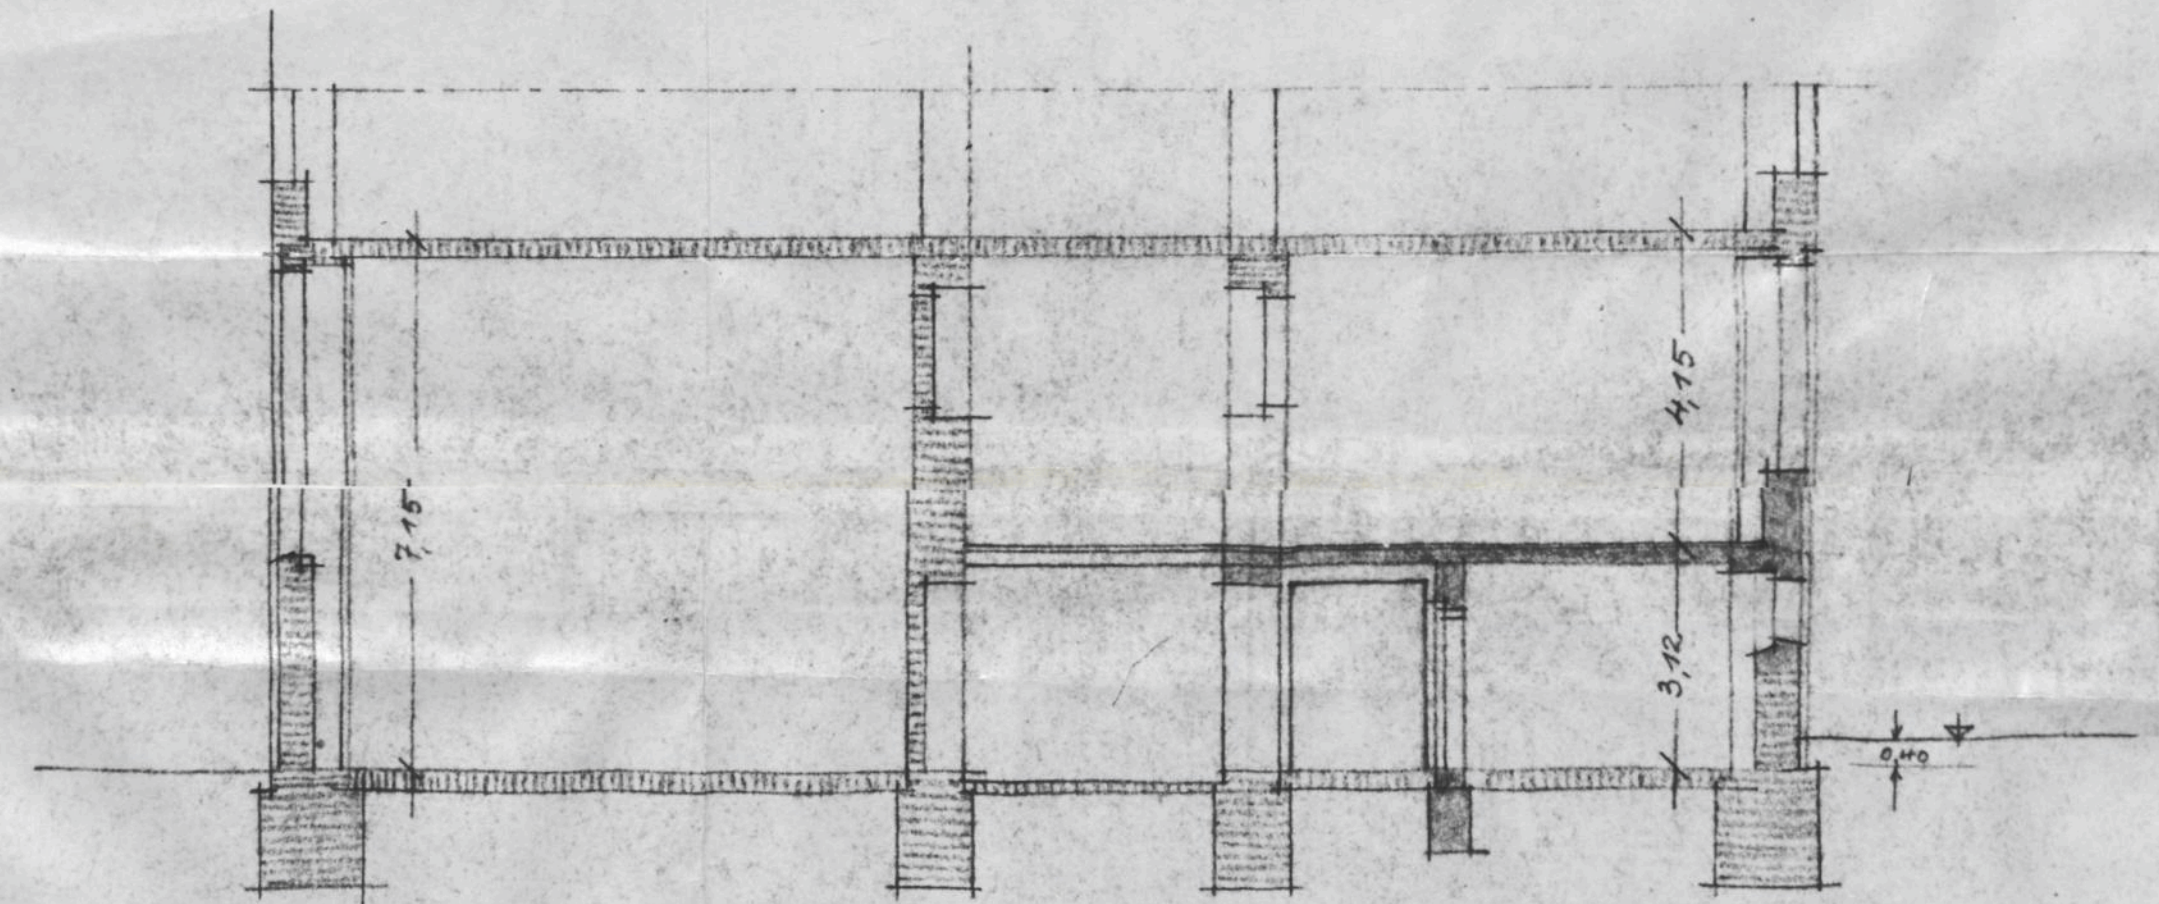


Der Oberbürgermeister
Baupolizei
Bezirk Kreuzberg.




Aufgestellt in der
Preuss. Bau- und Finanzdirektion
Berlin, den 31. Mai 1933

Zur
Bürger
Hochschule
~~Regierungsbaumeister~~. Regierungsbaumeister


Geheime Stapo
Mansardengeschloß

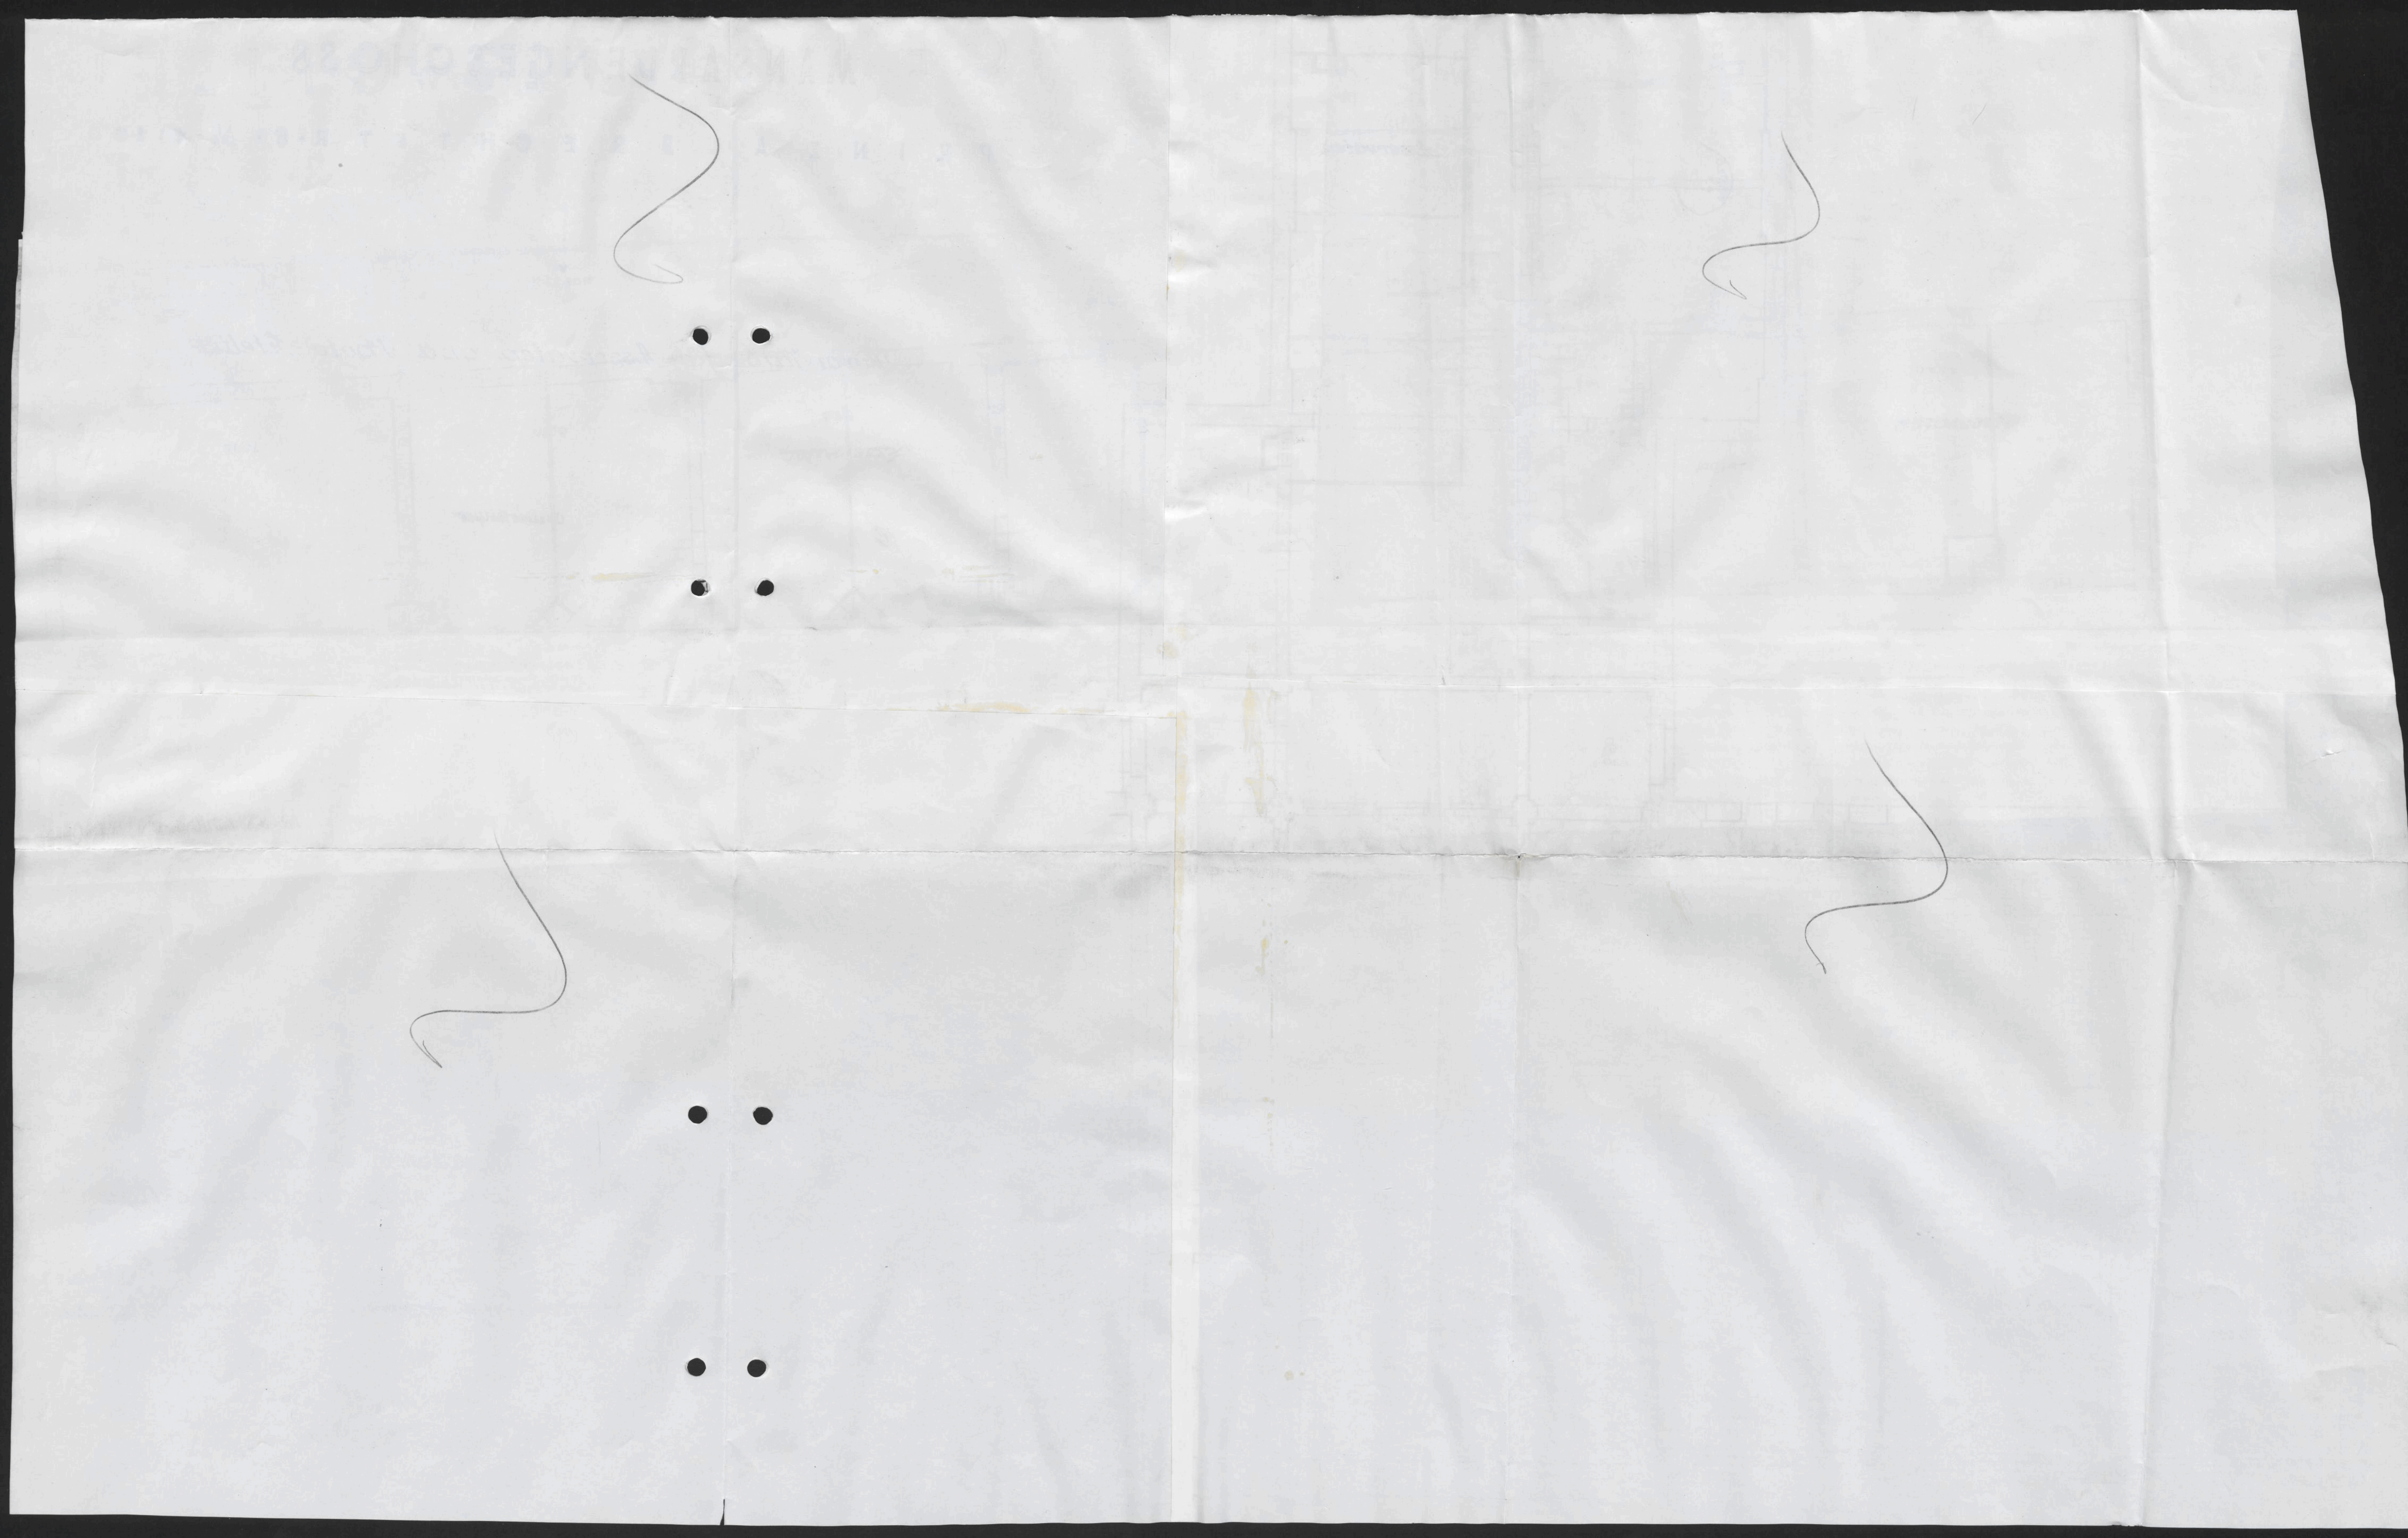

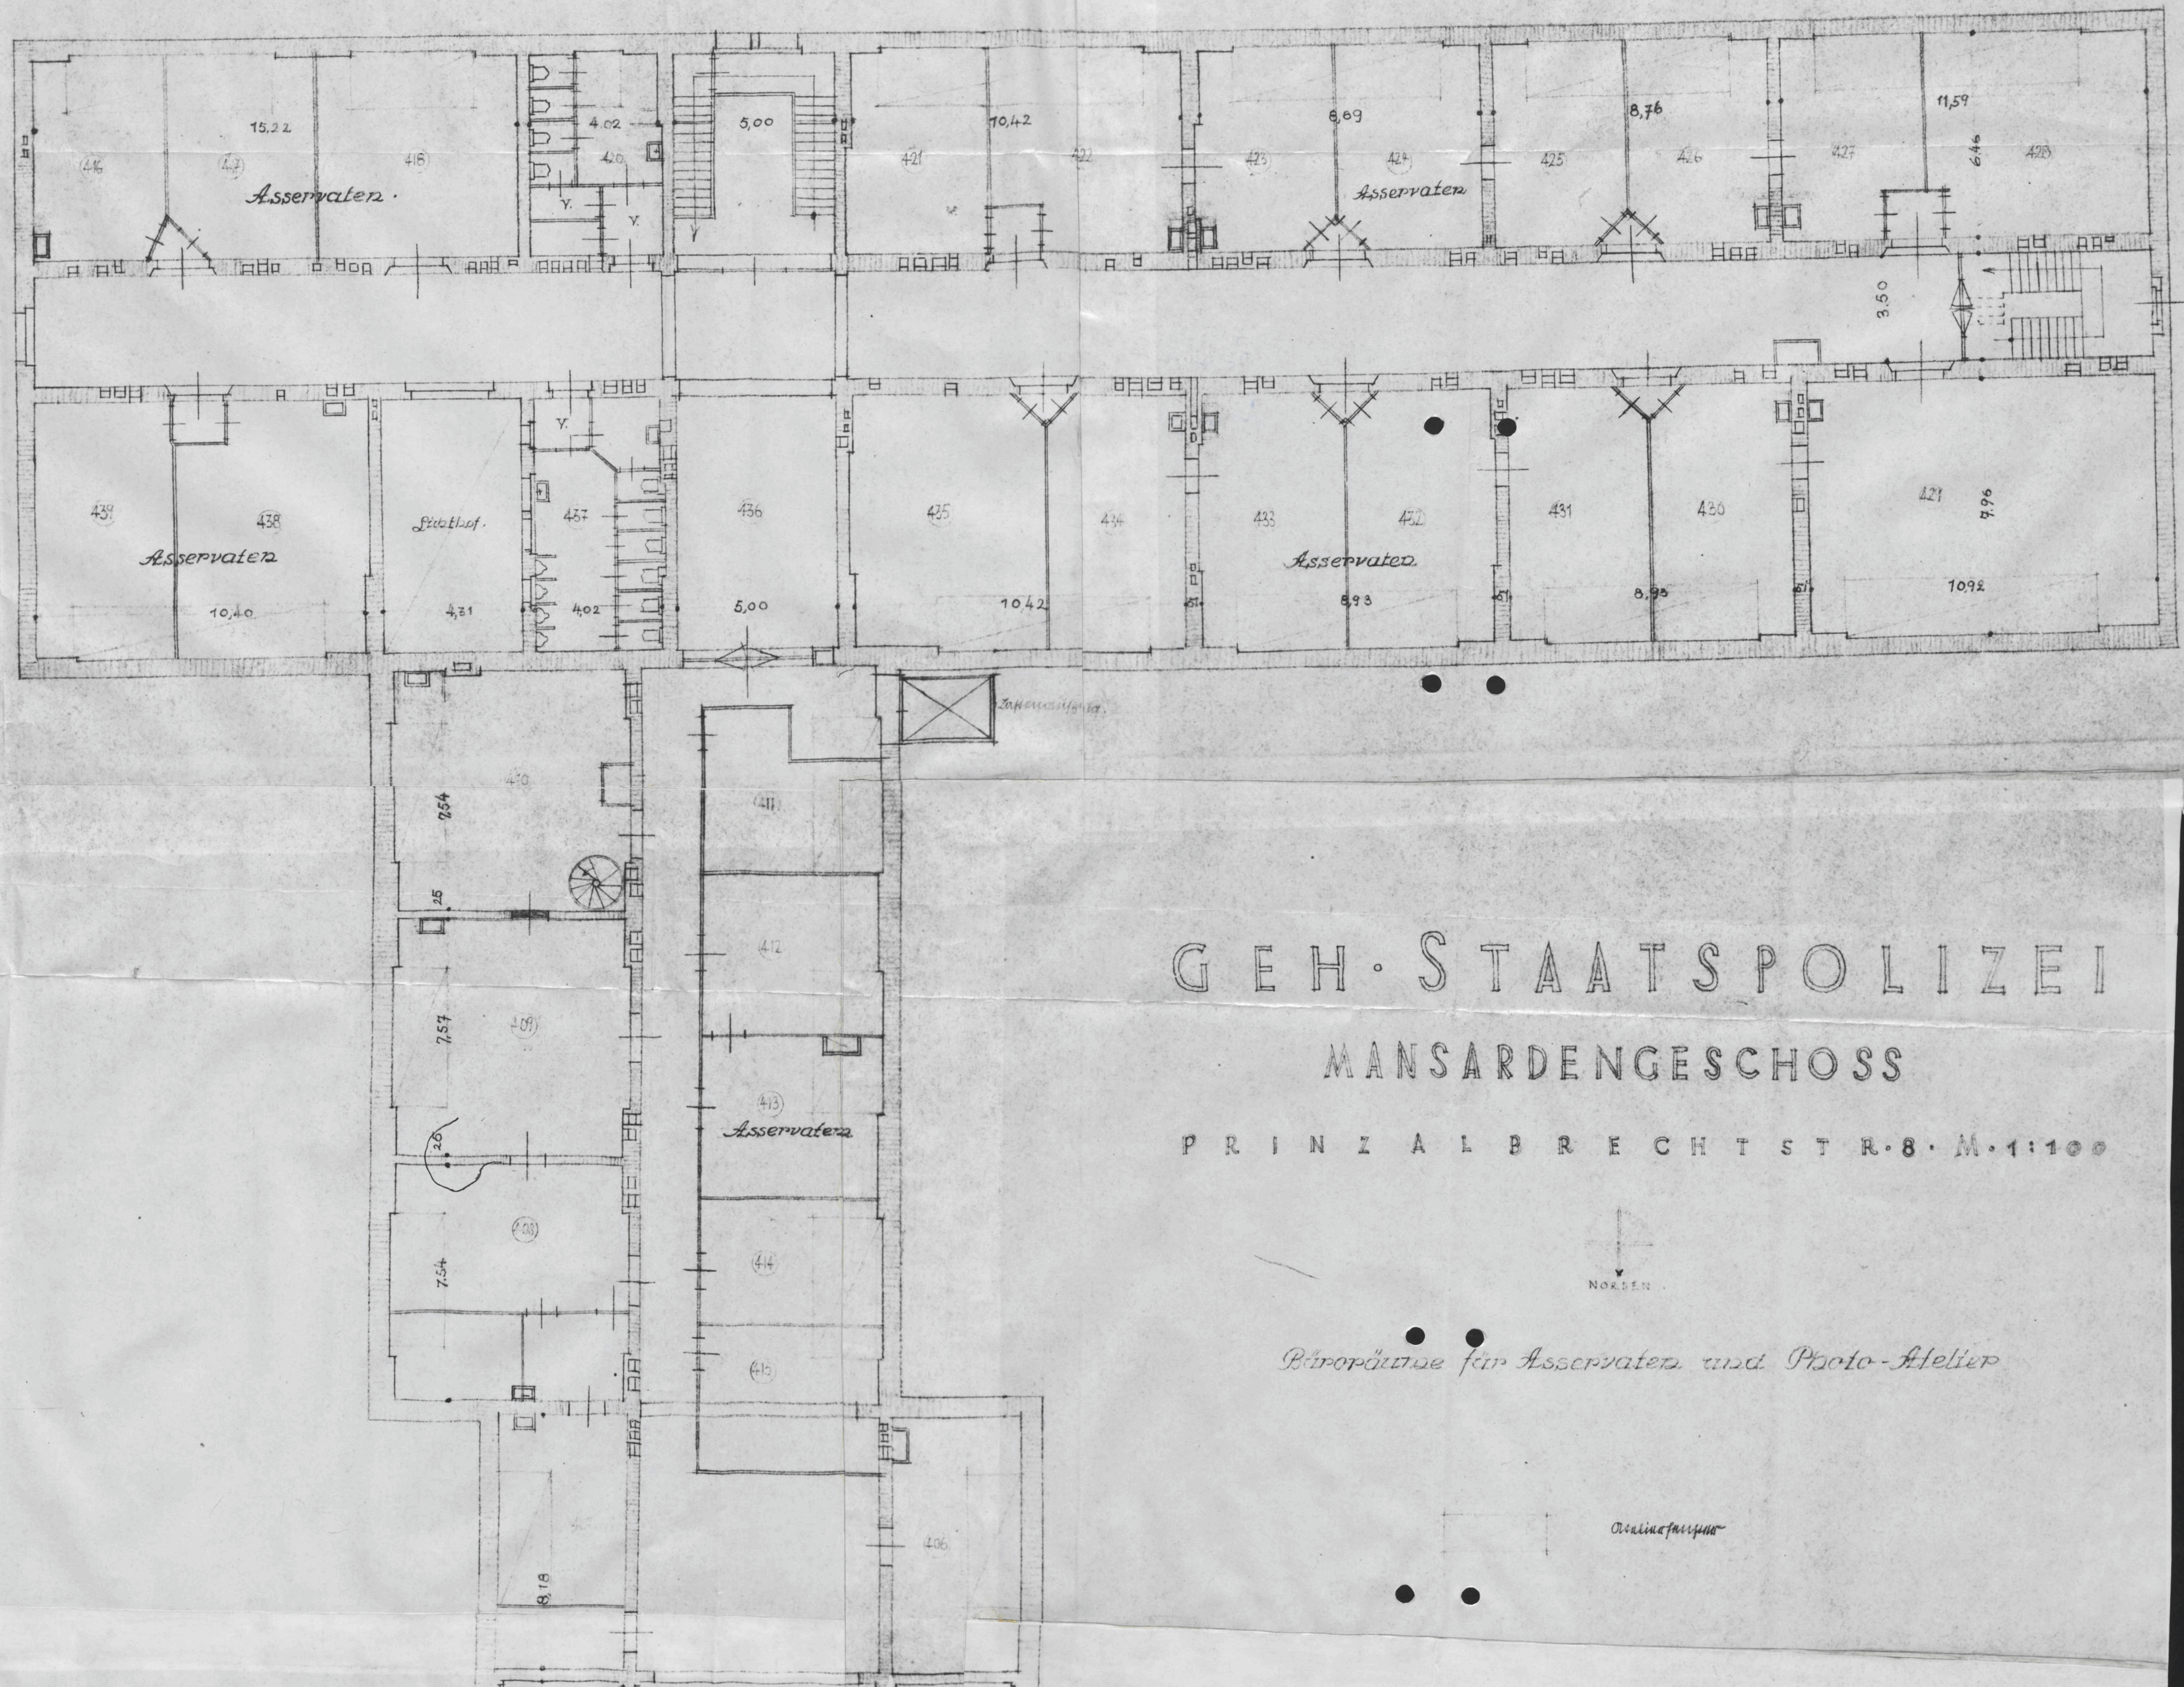


GEH. STAATSPOLIZEI MANSARDENGESCHOSS

PRINZ ALBRECHT STR. 8. M. 1:100

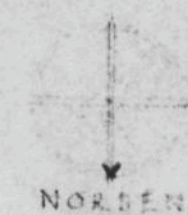

Bemerkung für Asservaten und Photo-Atelier

Anlageplan

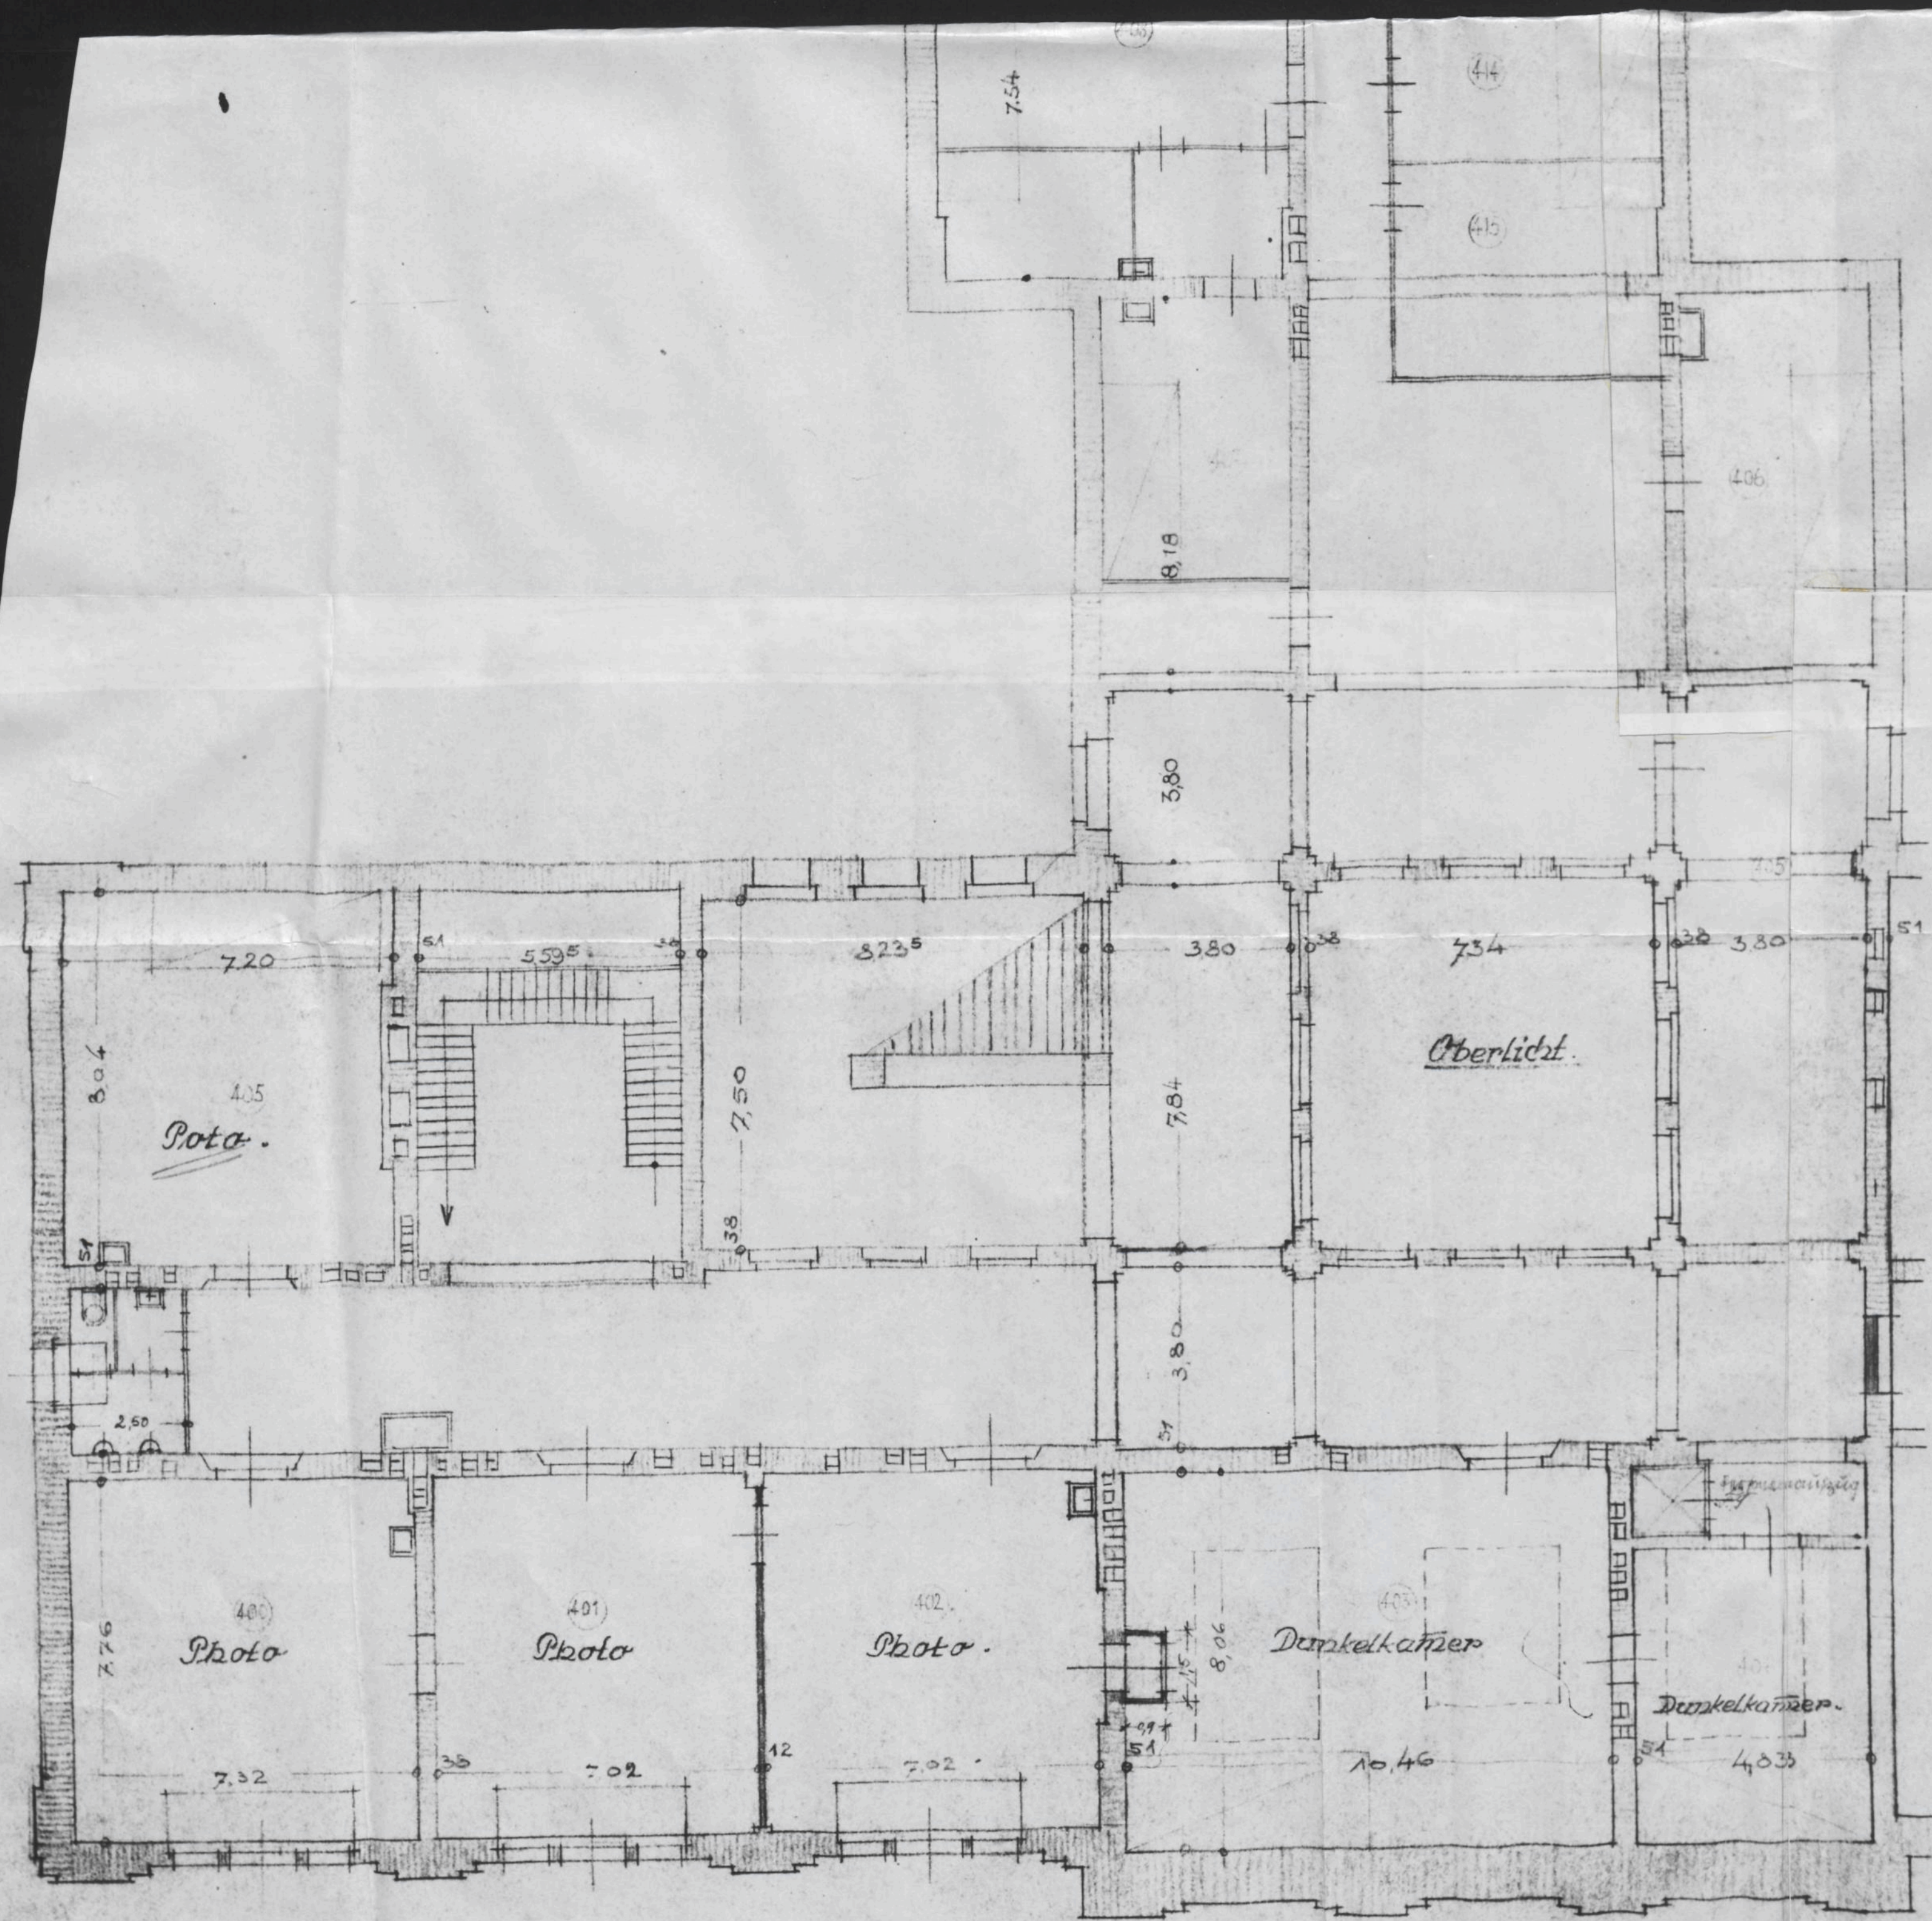

Büropäume für Asservaten und Photo-Atelier

Ordnungspunkt

Aufgestellt in der
Preuss. Bau- und Finanzdirektion
Berlin, den 31. Mai 1933.

Änderungen in rot und gelb
Baupolizeilich geprüft
Berlin, den 1. Juni 1933
Der Oberbürgermeister
Baupolizei Bezirk Kreuzberg
H. Zinger
Stadtverordneter

M. Thun
~~Regierungsbaumeister~~ . Regierungsbaumeister



Genehmigt durch Baupolizei
Nr. 561 vom 14. Mai 1933
Berlin, S.W. 61, den 14. Mai 1933
Der Oberbürgermeister
Baupolizei
Bezirk Kreuzberg



Geh. Staatspolizeiamt
Kellergeschoß

-
Einzel- u. Gemeinsch. Zellen




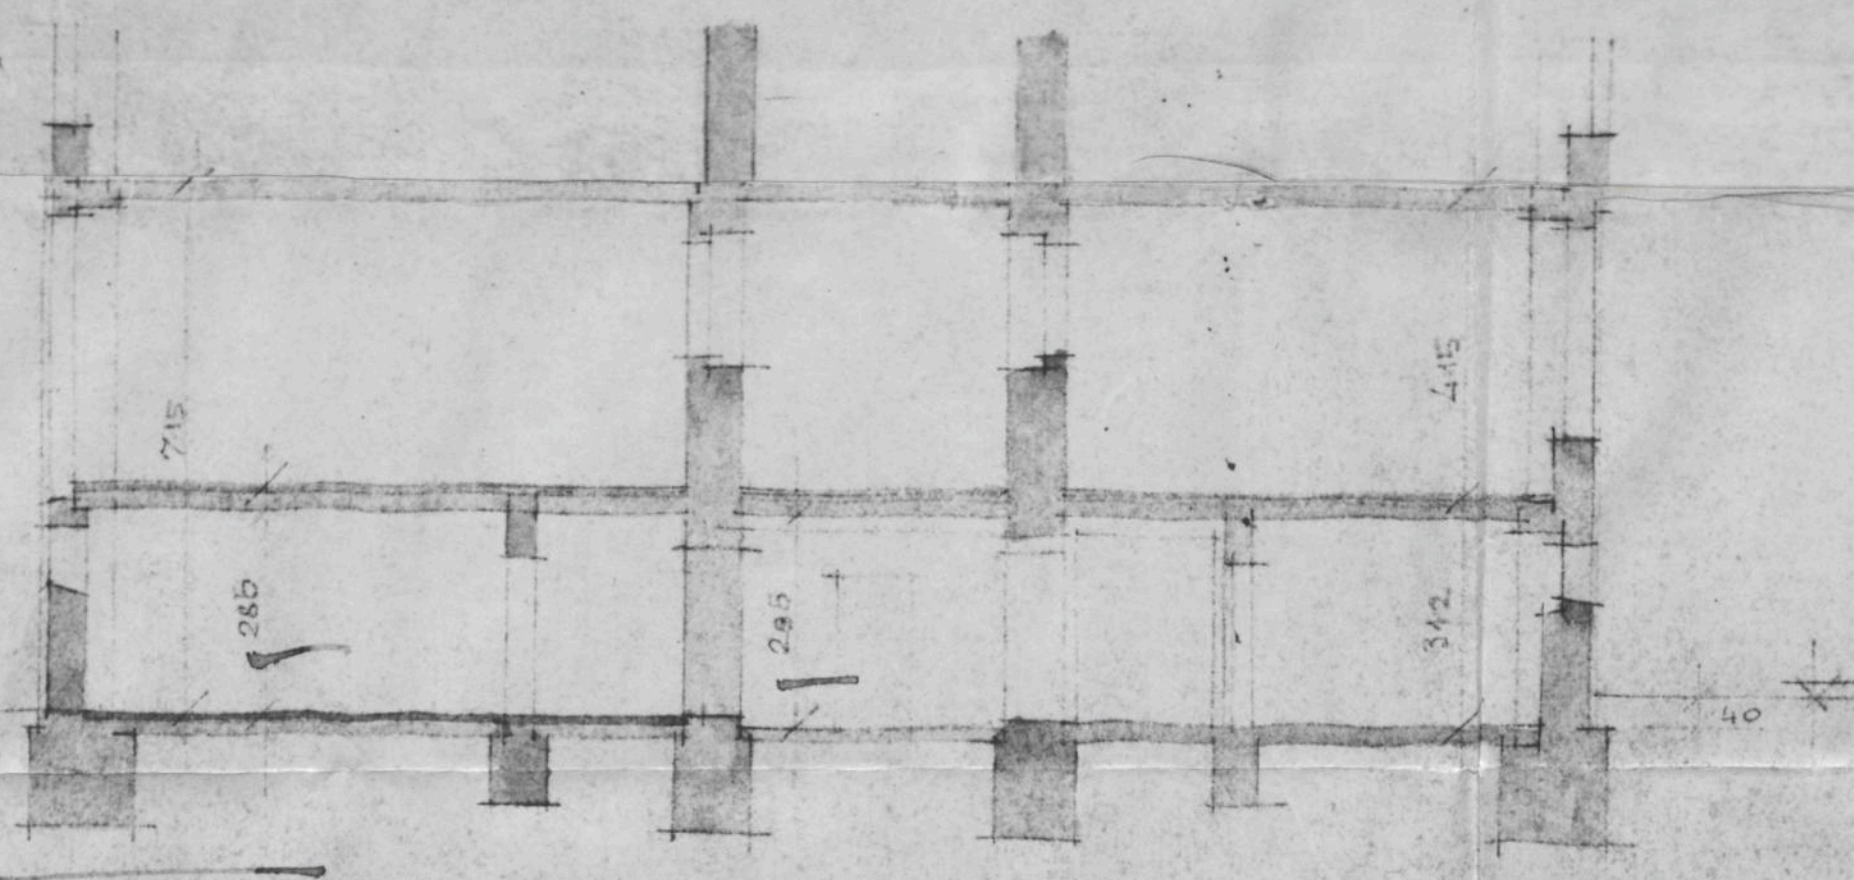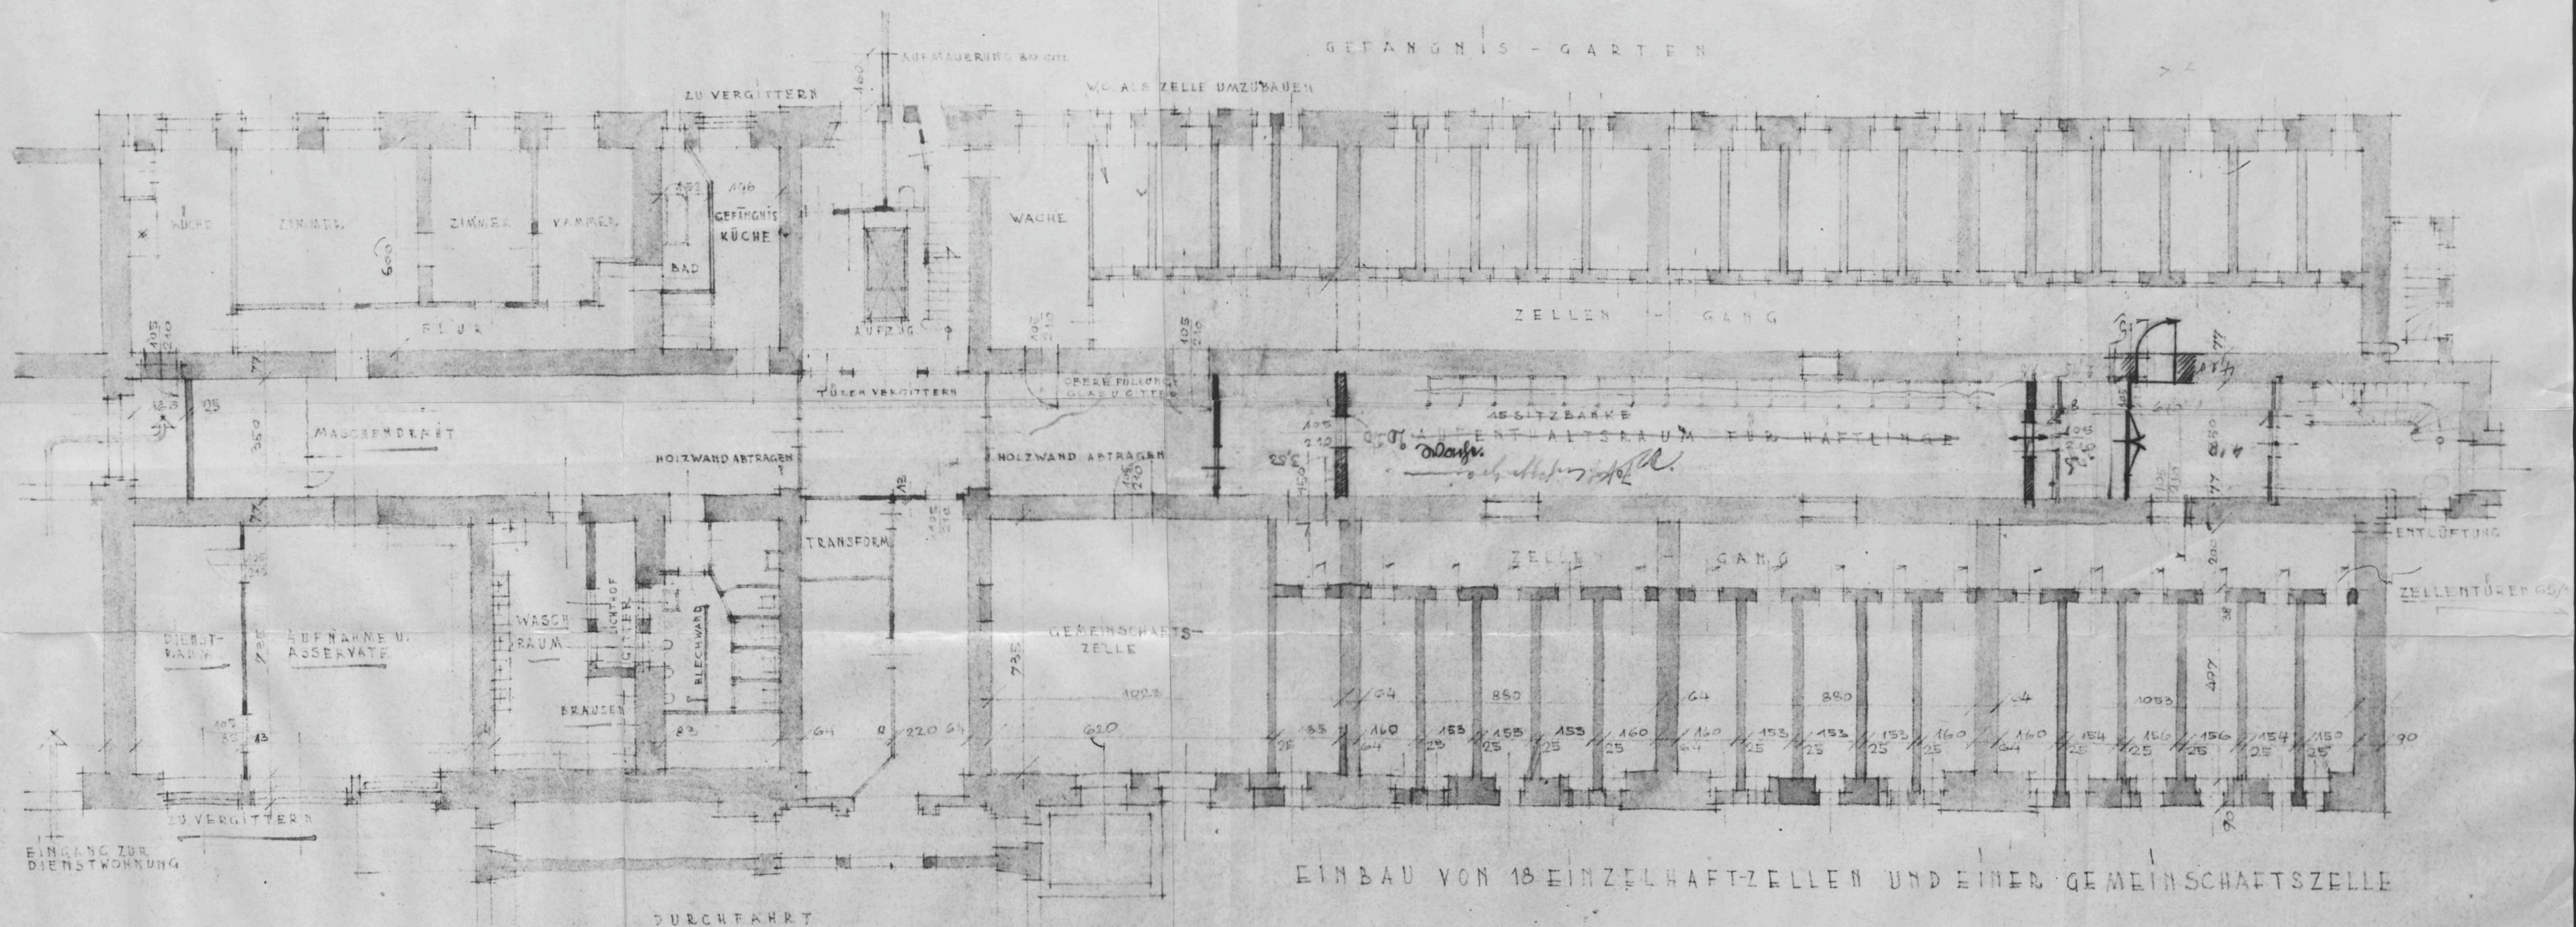

Baupolizeilich geprüft.
Berlin, den 8. ten Jänner 1906
Der Oberbürgermeister
Baupolizei Bezirk Kreuzberg

Buch
H. C. Arif

Genehmigt durch Bauschein
Nr. 898 vom 9. Jan. 1911.

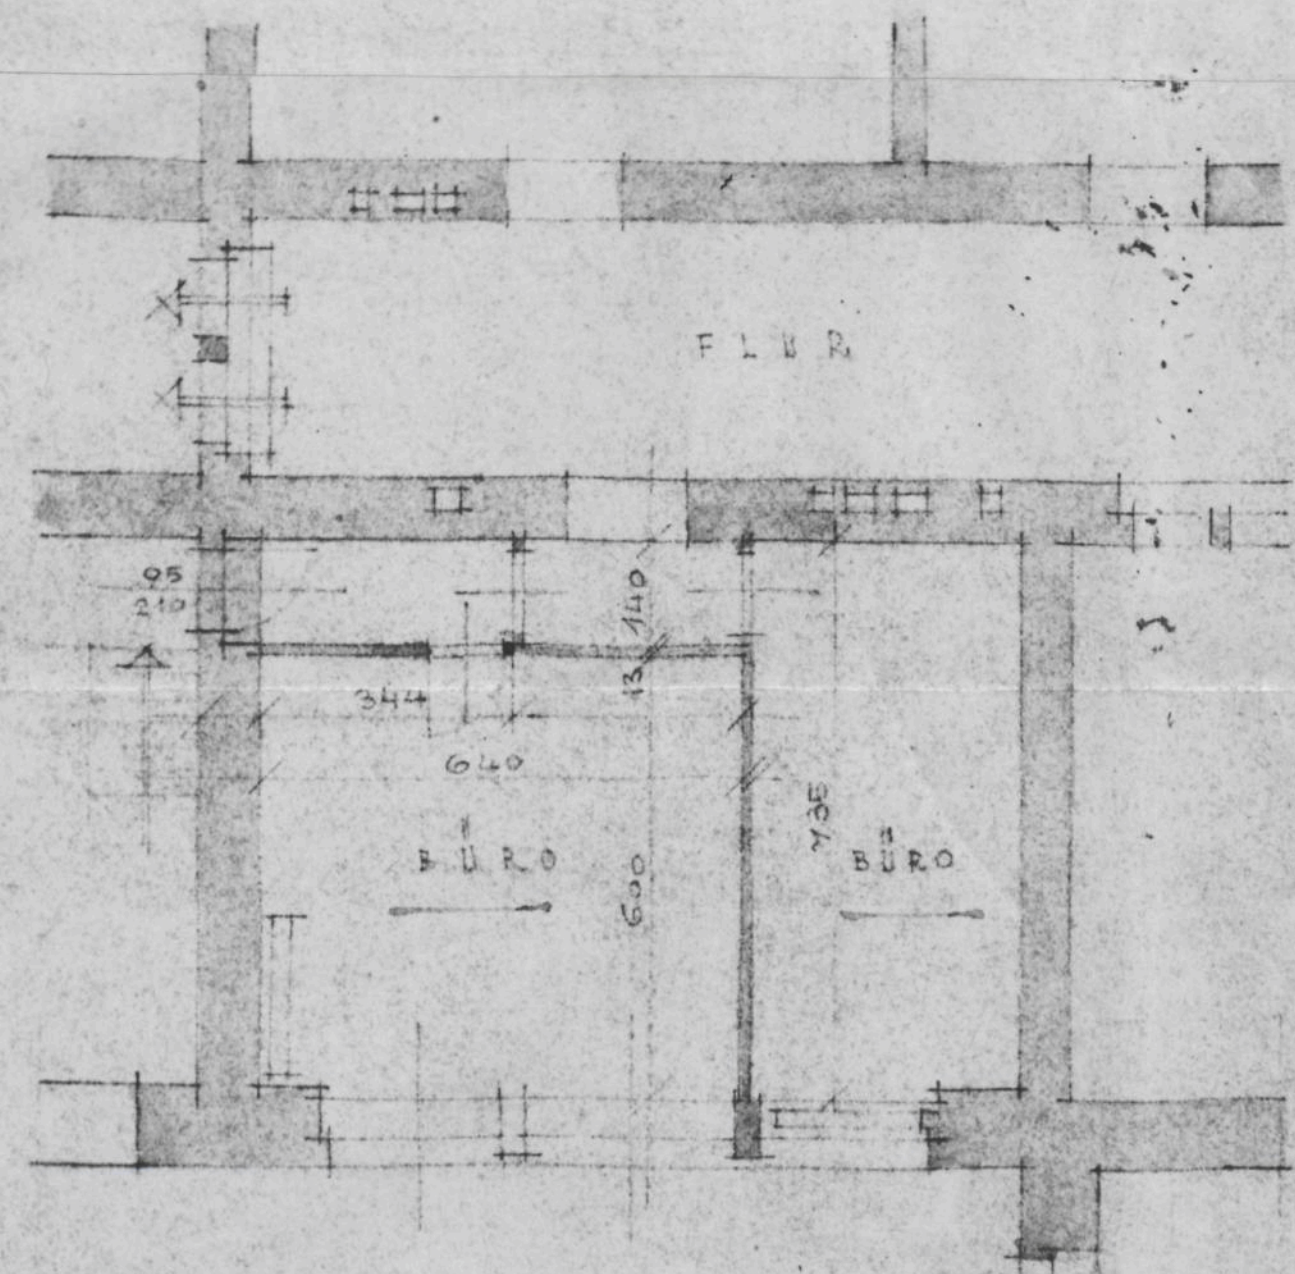


EINBAU EINER WAND IM ERDGESCHOSS

AUFGESTELLT IN DER PREUSSISCHEN BAU-UND FINANZDIREKTION
BERLIN, DEN 2. JANUAR 1936.

O. Beckmann

REGIERUNGS- UND BAURAT

SNITT DURCH DIE ZELLEN

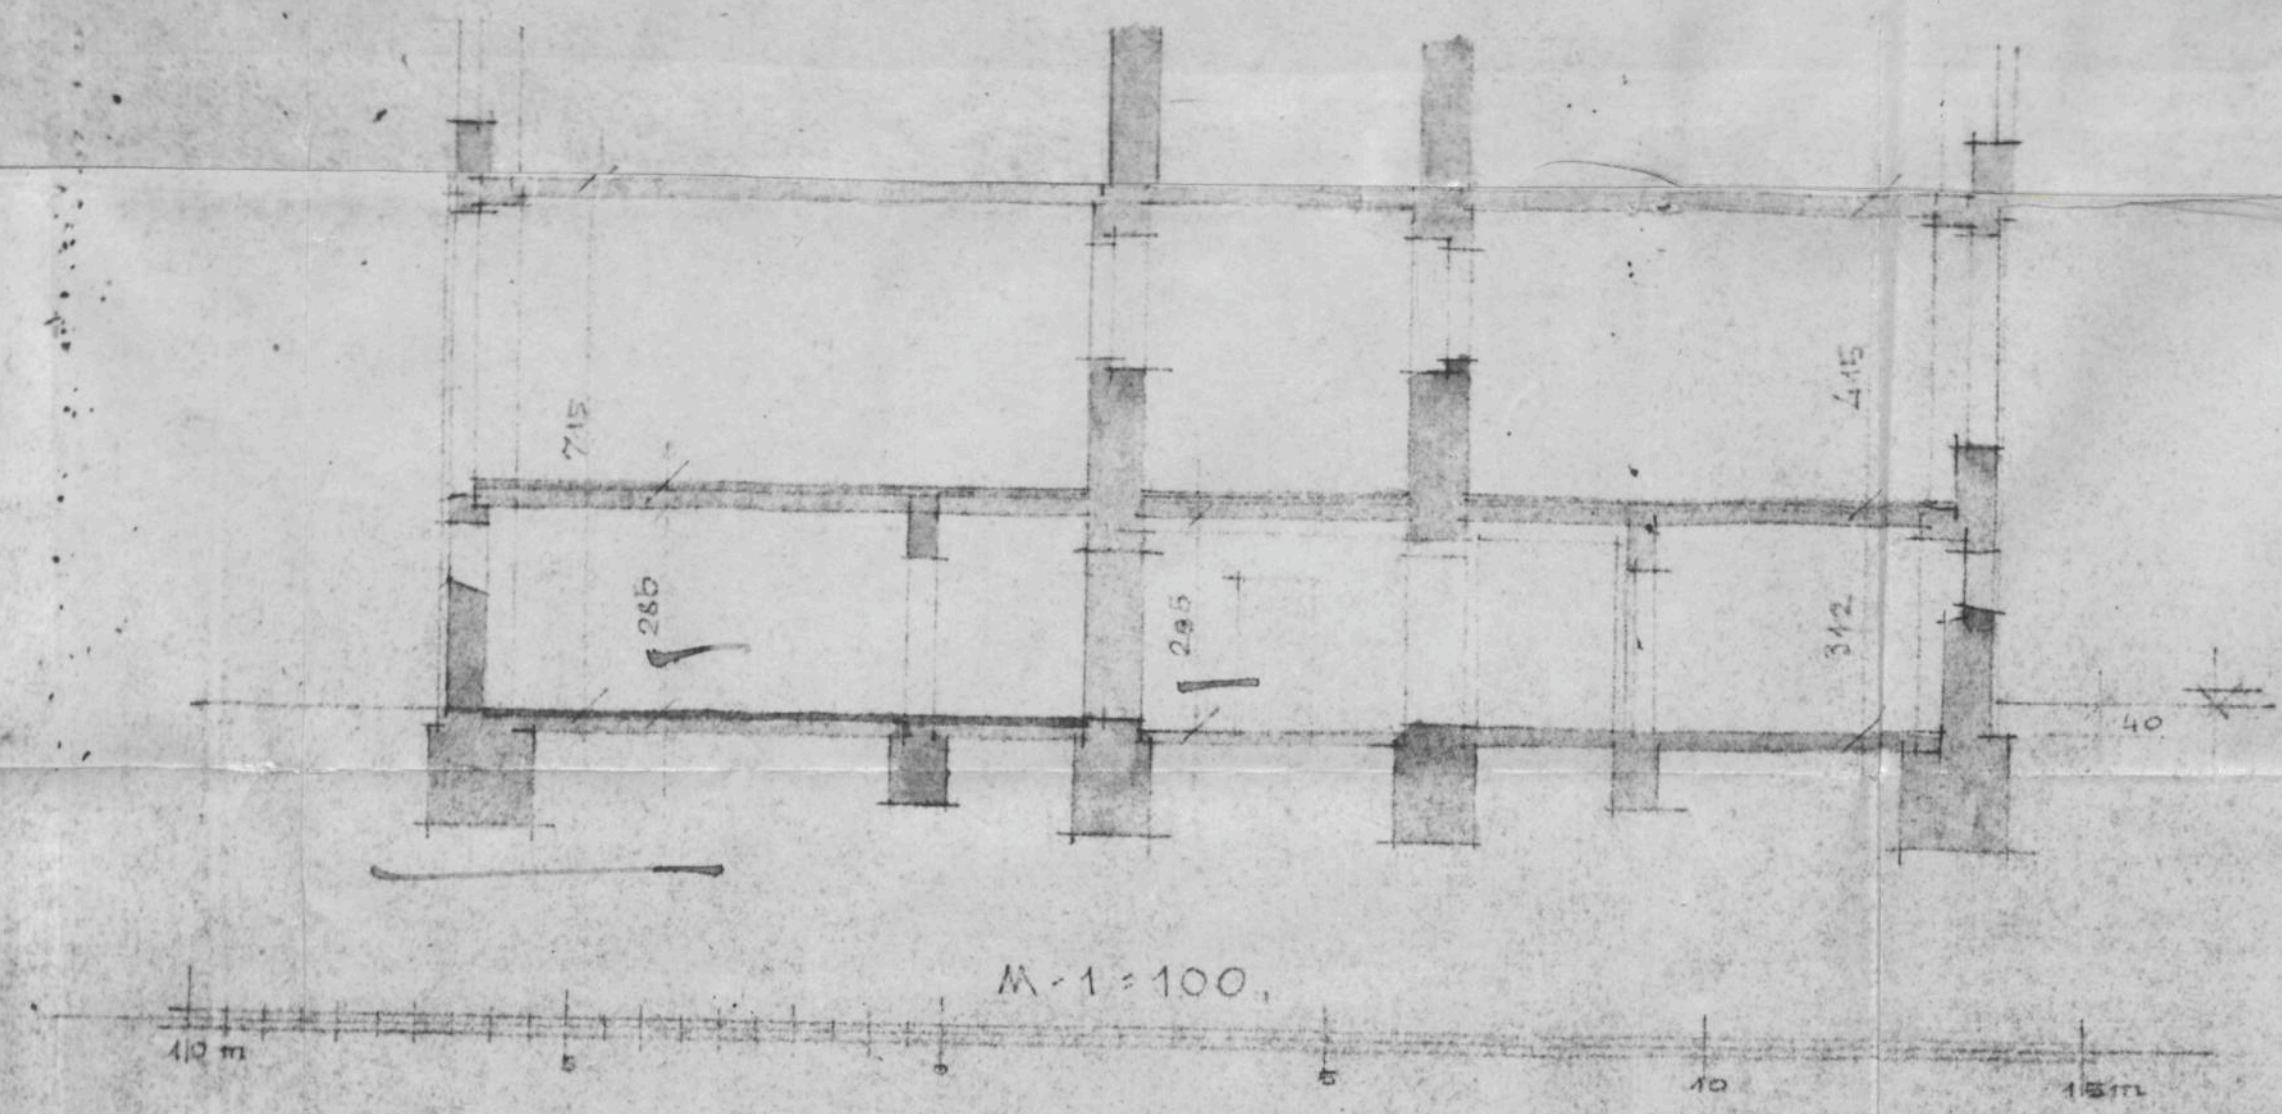

GEHEIMES STAATSPOLIZEIAMT

KELLERGESCHOSS

PRINZ ALBRECHTSTR. 8. M. 1:100.

Baupolizeilich geprüft.
Berlin, den 8. Jan. 1936
Der Oberbürgermeister
Baupolizei Bezirk Kreuzberg

Buch
H. O. Mey.

Genehmigt durch Bauschein
Baugenehmigung
Nr. 894 vom 6. Jan. 1936.
Berlin, S.D. 61, den 1. Jan. 1936

Der Oberbürgermeister
Baupolizei
Mey. Kreuzberg.



✕

✕

✕


✕

Prinz-Albrecht-Str. 8

Grundriss Erdgeschoß



Geh. Stapo
1. Obergeschoß

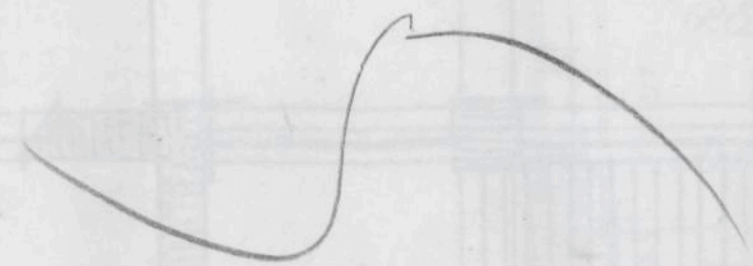

• •

S

• •


S

• •

S

• •

S

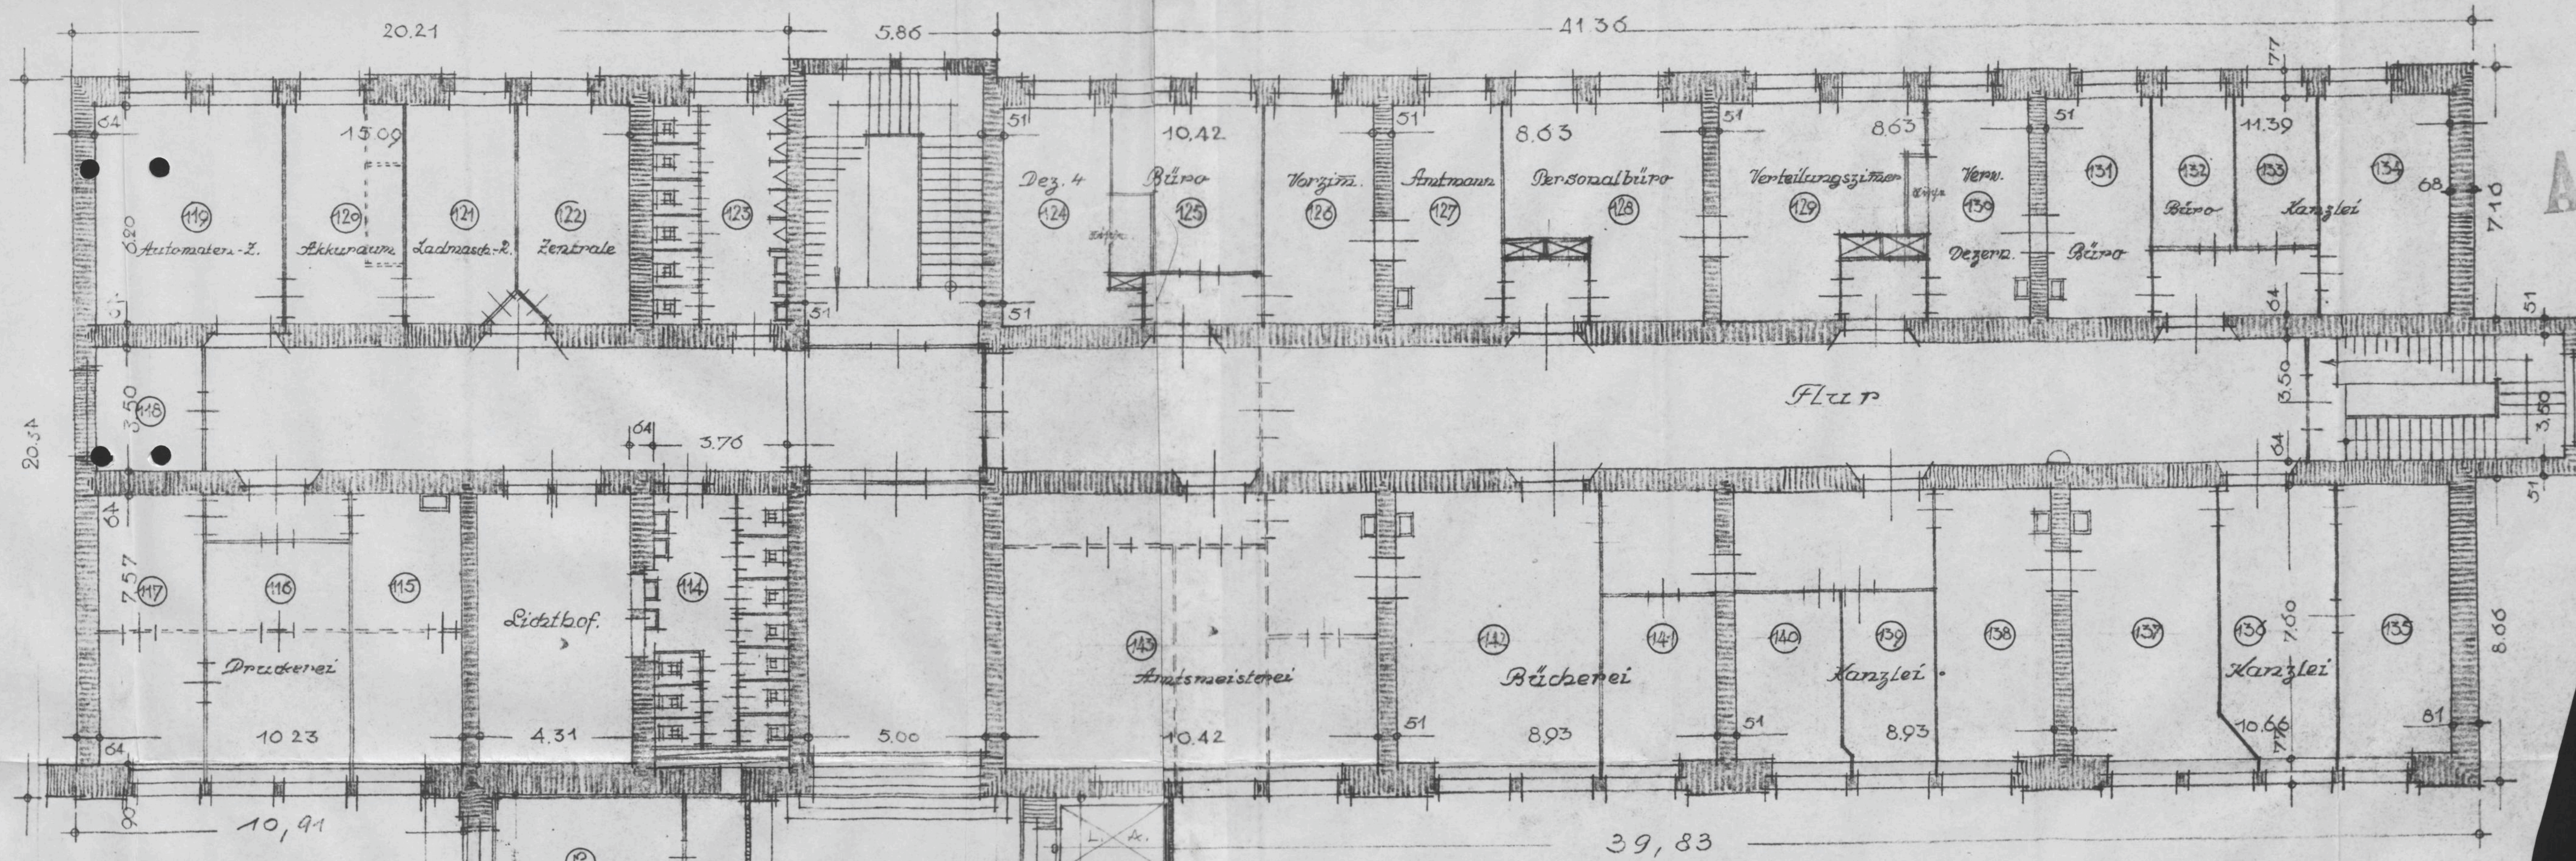


G E H · S T A A T S P O L I Z E I

1. O B E R G E S C H O S S

P R I N Z A L B R E C H T S T R . 8 · M . 1 : 1 0 0



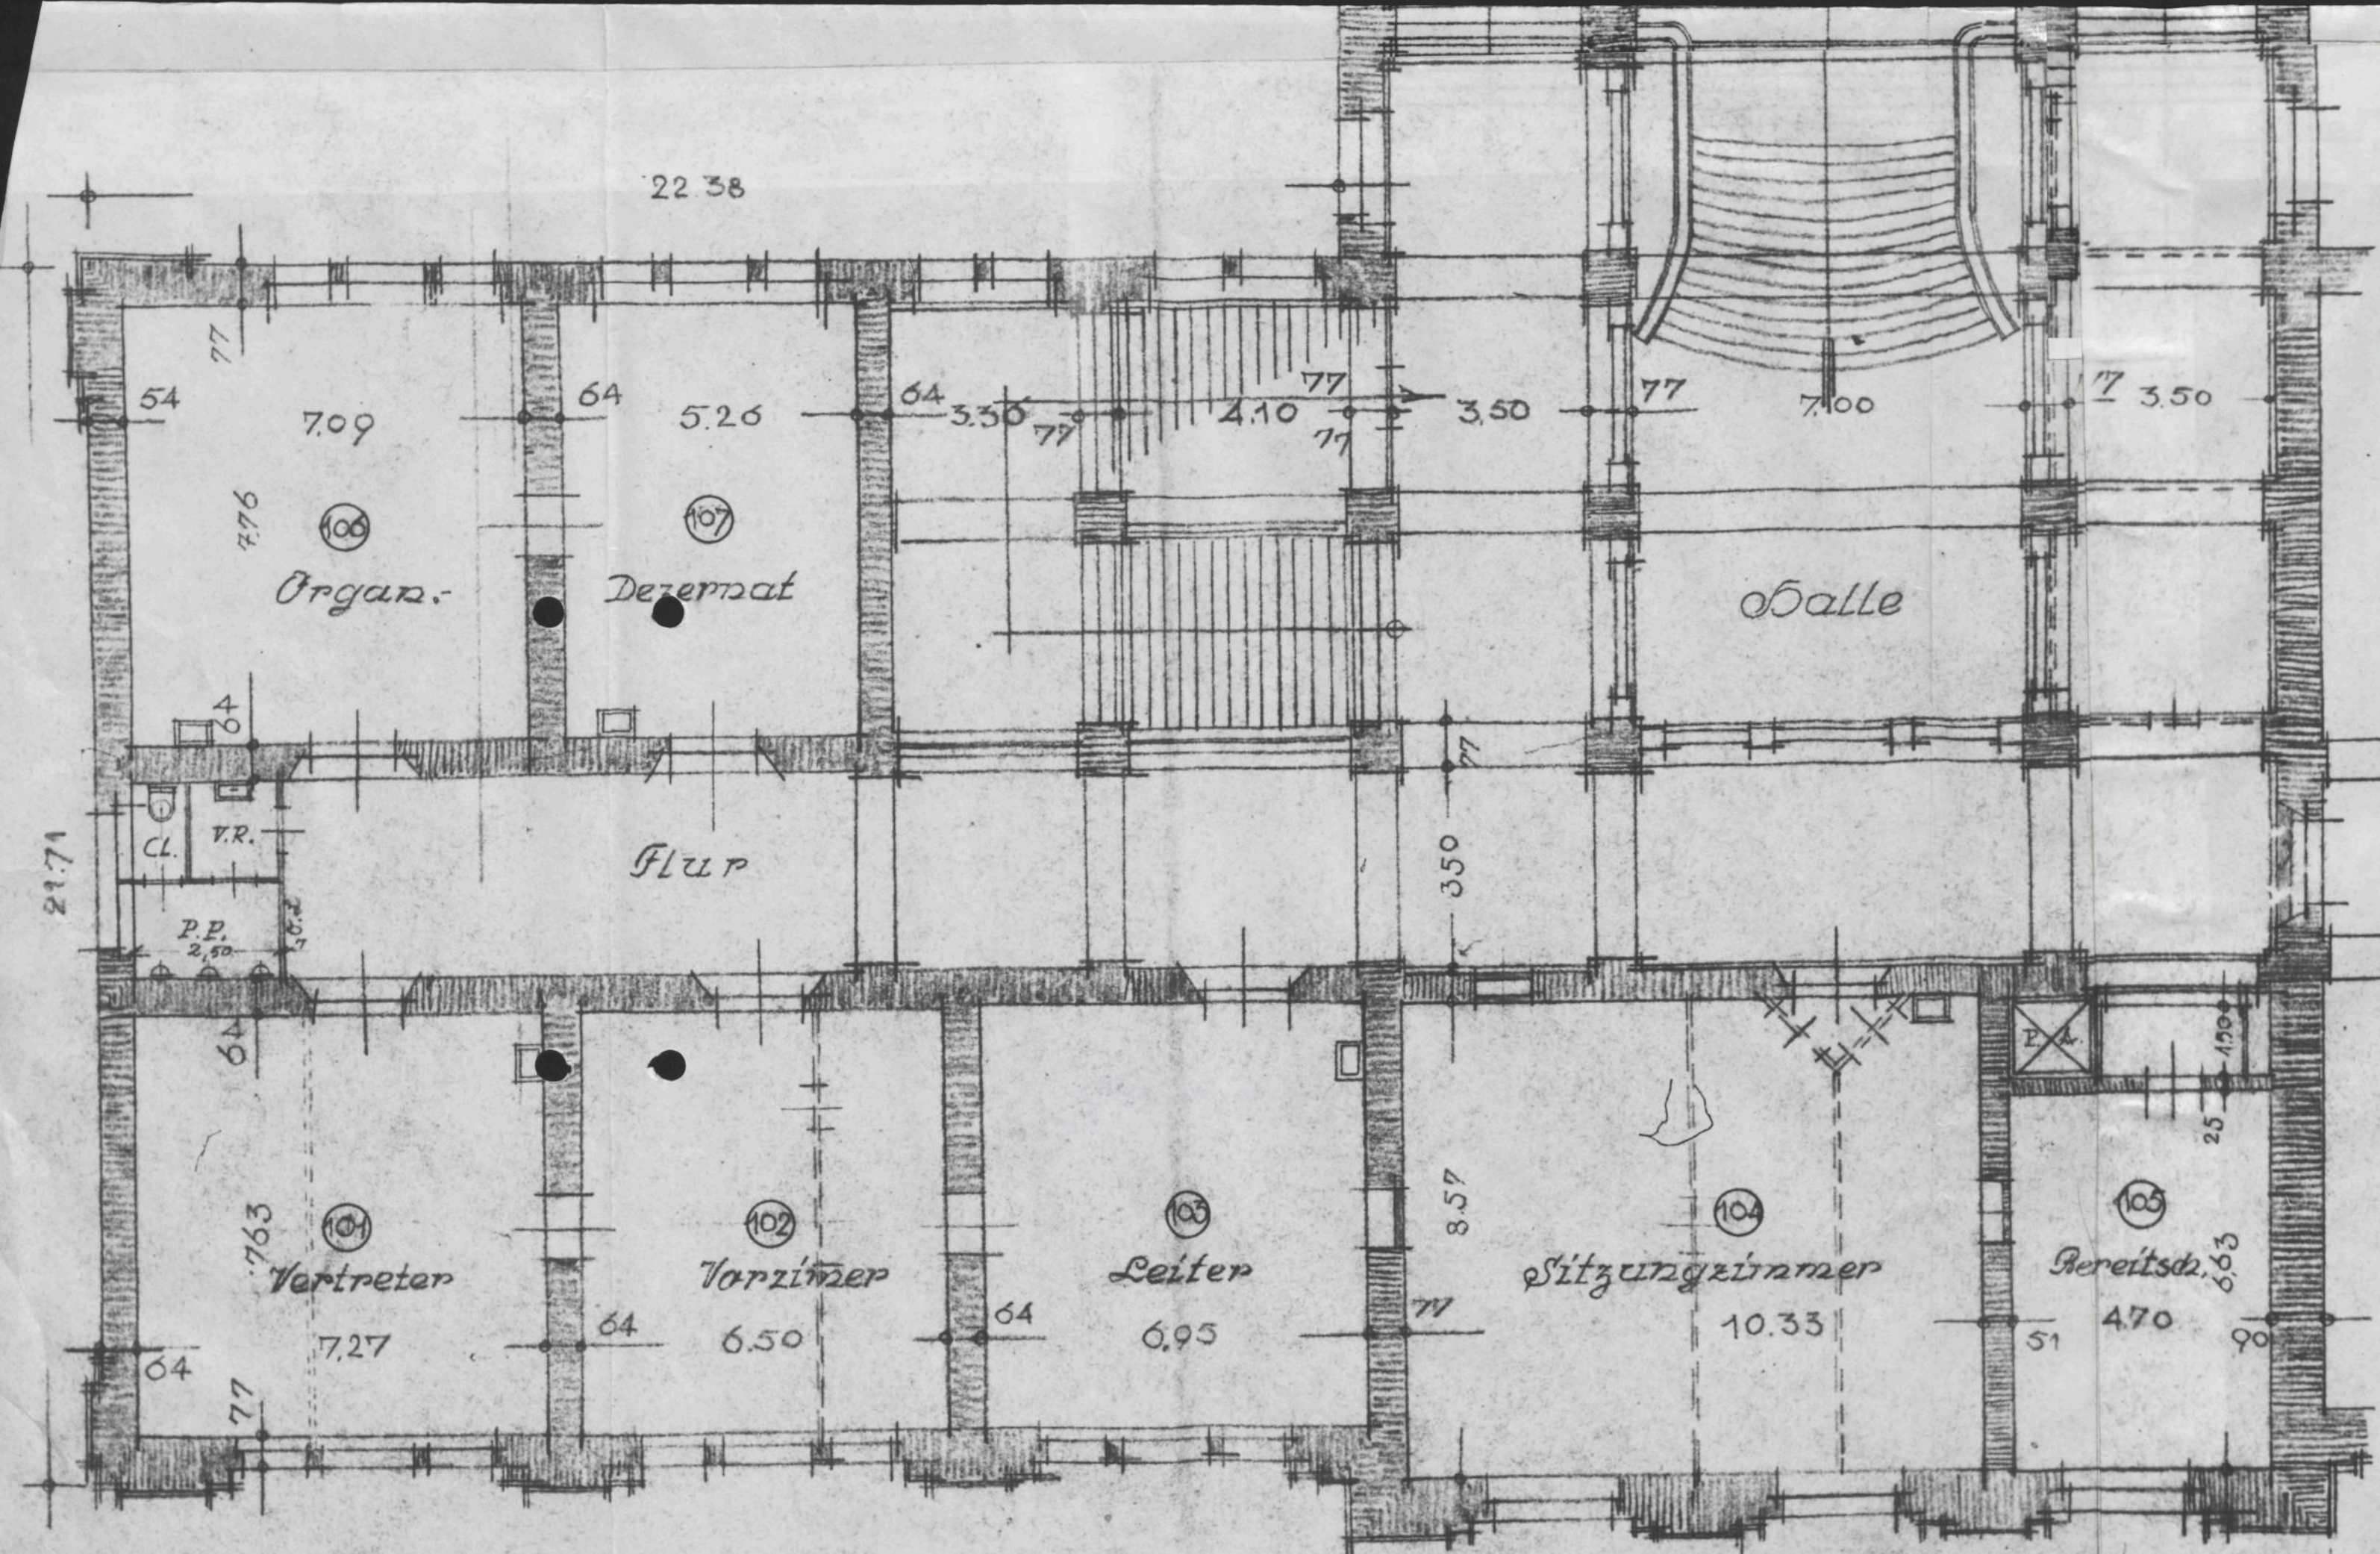


Änderungen in rot und gelb
 Baupolizeilich geprüft.
 Berlin, den 1. ten Juni 1933
 Der Oberbürgermeister
 Baupolizei Bezirk Kreuzberg

Genehmigt durch Bauschein
 Nr. 504 vom 12. ten August 1933.
 Berlin, S.W.61, den 12. August 1933.
 Der Oberbürgermeister
 Baupolizei
 Bezirk Kreuzberg.

Aufgestellt in der
 Preuss. Bau- und Finanzdirektion
 Berlin, den 31. Mai 1933
 M. N. N.
 Regierungsbaurat Regierungsbaumeister


Geheime Stapo
2. Obergeschoß

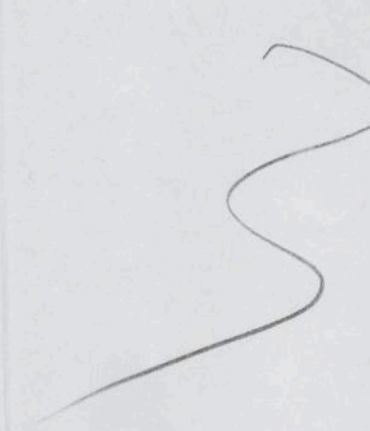



3


3

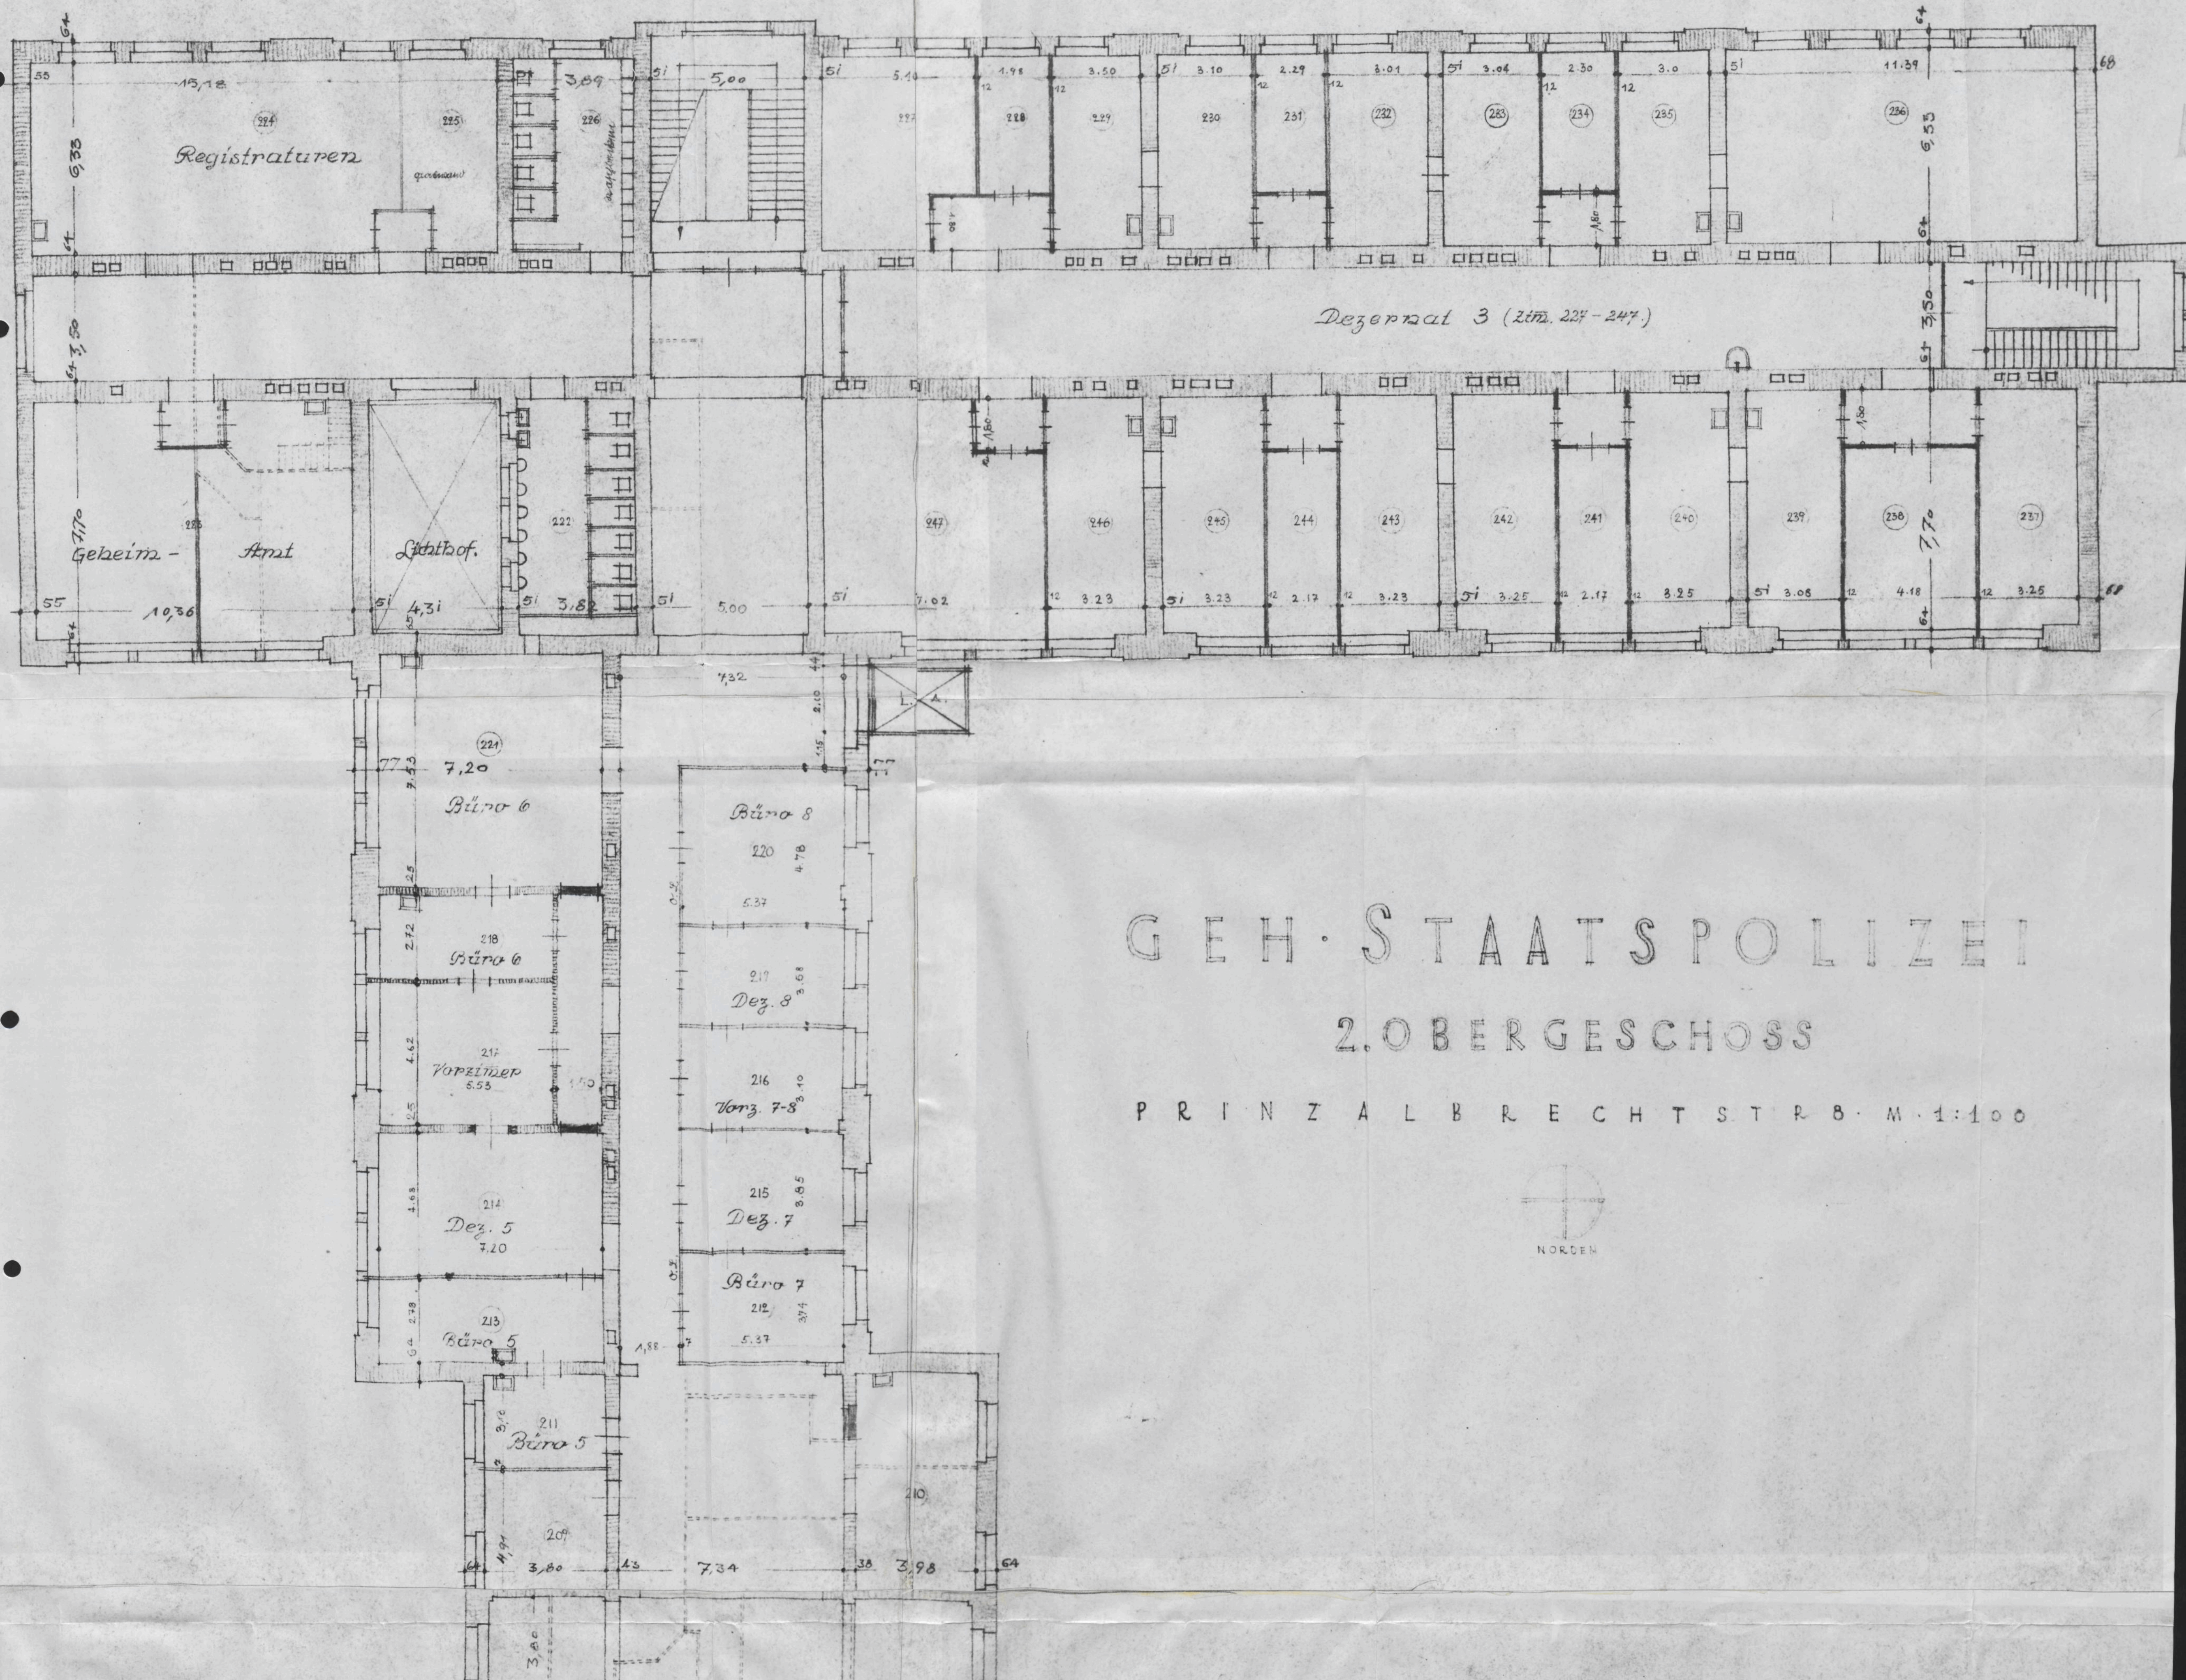

GEH. STAATSPOLIZEI

2. OBERGESCHOSS

PRINZ ALBRECHT STR. 8. M. 1:100

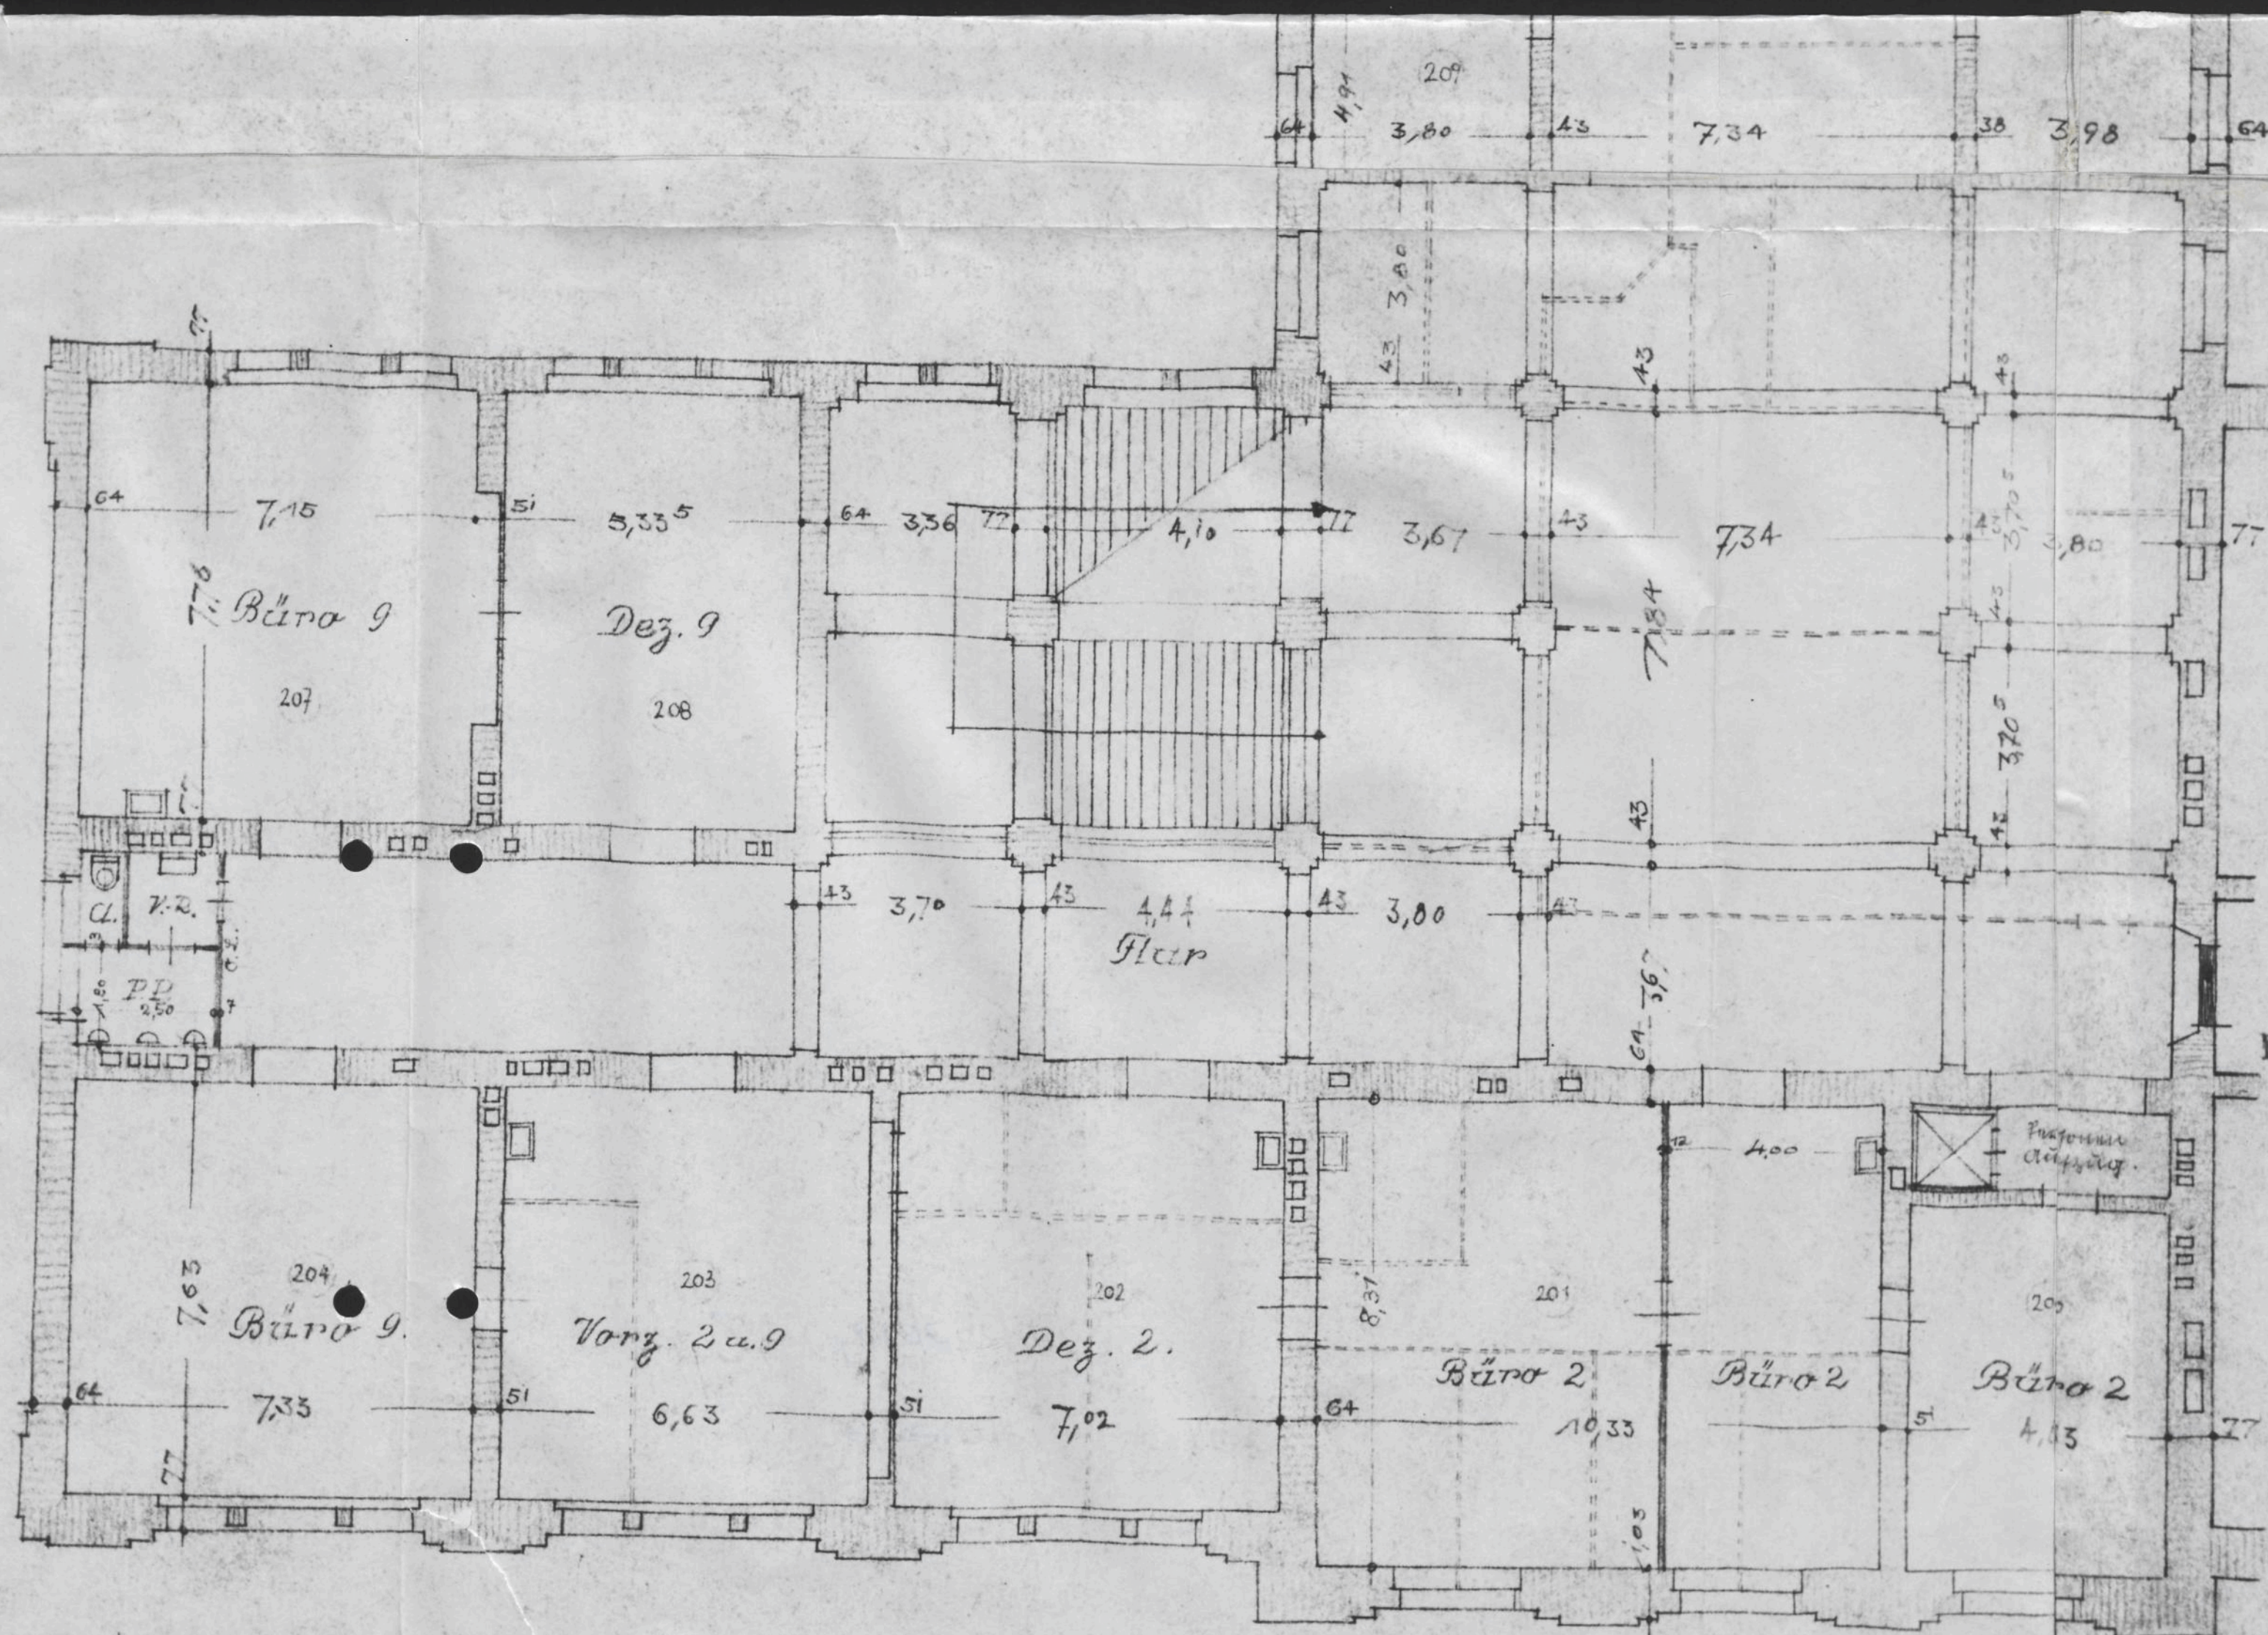

Änderungen in rot und gelb
 Baupolizeilich geprüft.
 Berlin, den 1. Juni 1933
 Der Oberbürgermeister
 Baupolizei Bezirk Kreuzberg

Aufgestellt in der
 Preuss. Bau- und Finanzdirektion
 Berlin, den 31. Mai 1933.

Mr. Bürger
 Stadthausarchitekt

~~Regierungsbaumeister~~ . Regierungsbaumeister .


Genehmigt durch Bauschlicht
 Nr. 562 vom 12. August
 Berlin, S.W. 61, den 9. September 1933

Der Oberbürgermeister
 Baupolizei
 Bezirk Kreuzberg



Geheime Stapo

3. Obergeschoß

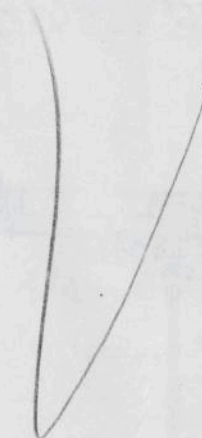

• •

✓


✓

• •


• •

✓

• •

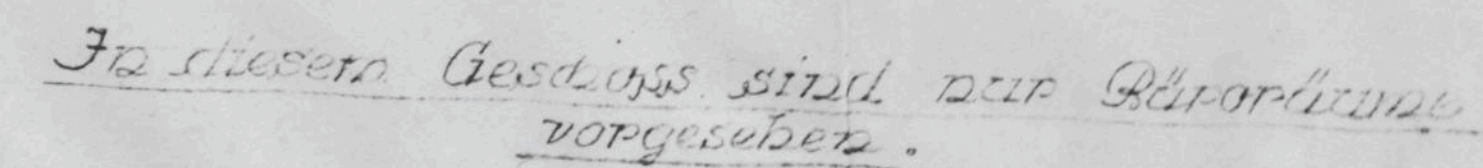

In diesen Geschoss sind die Rohrleitungen
vorgesehen.

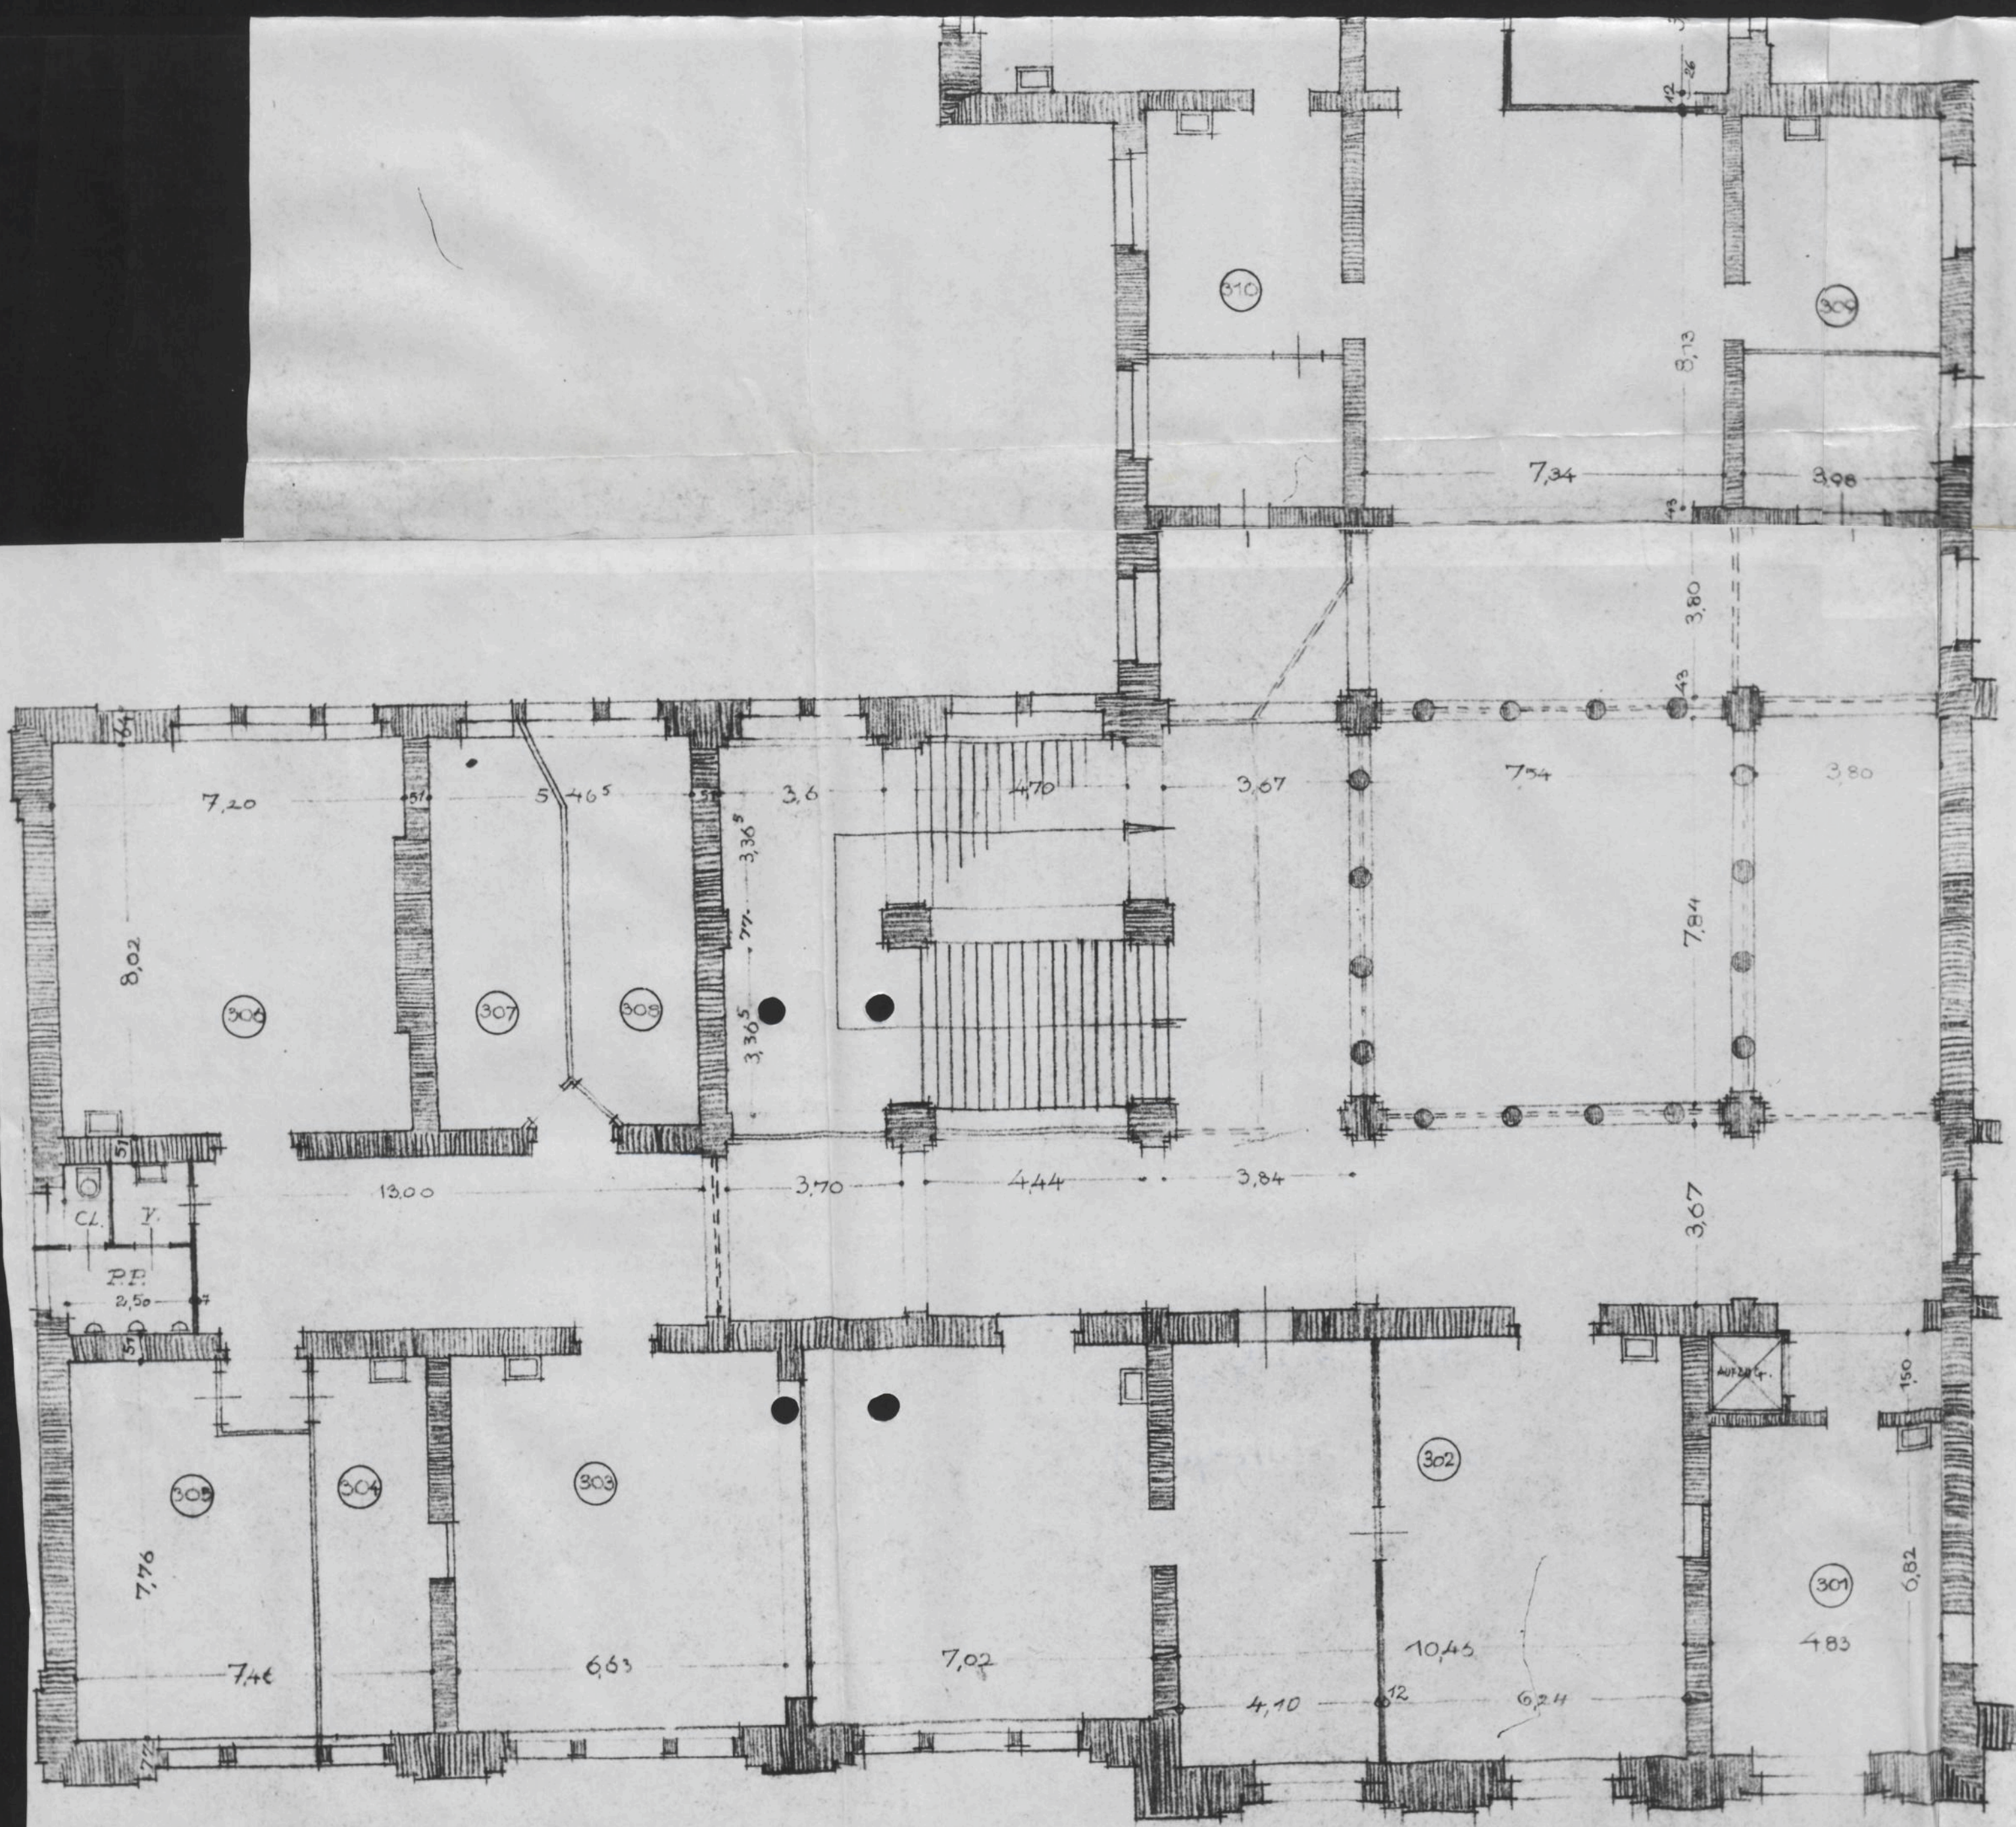

Anderungen in rot und gelb
Baupolizeilich geprüft.
Berlin, den 1. ten Juni 1933
Der Oberbürgermeister
Baupolizei Bezirk Kreuzberg
Dr. Zinger
Kreisdirektor

Genehmigt durch Bau-Mein
Nr. 544 vom 12. ten August 1933
Berlin, S.W. 61, den 12. August 1933

Der Oberbürgermeister
Baupolizei
Bezirk Kreuzberg.



Aufgestellt in der
Preuss. Bau- und Finanzdirektion
Berlin, den 31. Mai 1933

M. M...

~~Regierungsbaumeister~~ • Regierungsbaumeister •