


Rhein-Sieg Eisenbahn - A.G.

# Betr. Rollwagenverkehr Hennef-Gbf. - Buisdorf.

hier: Teilstück zwischen W.Posten 20 u. Stellwerk Ho in Hennef-Sieg.

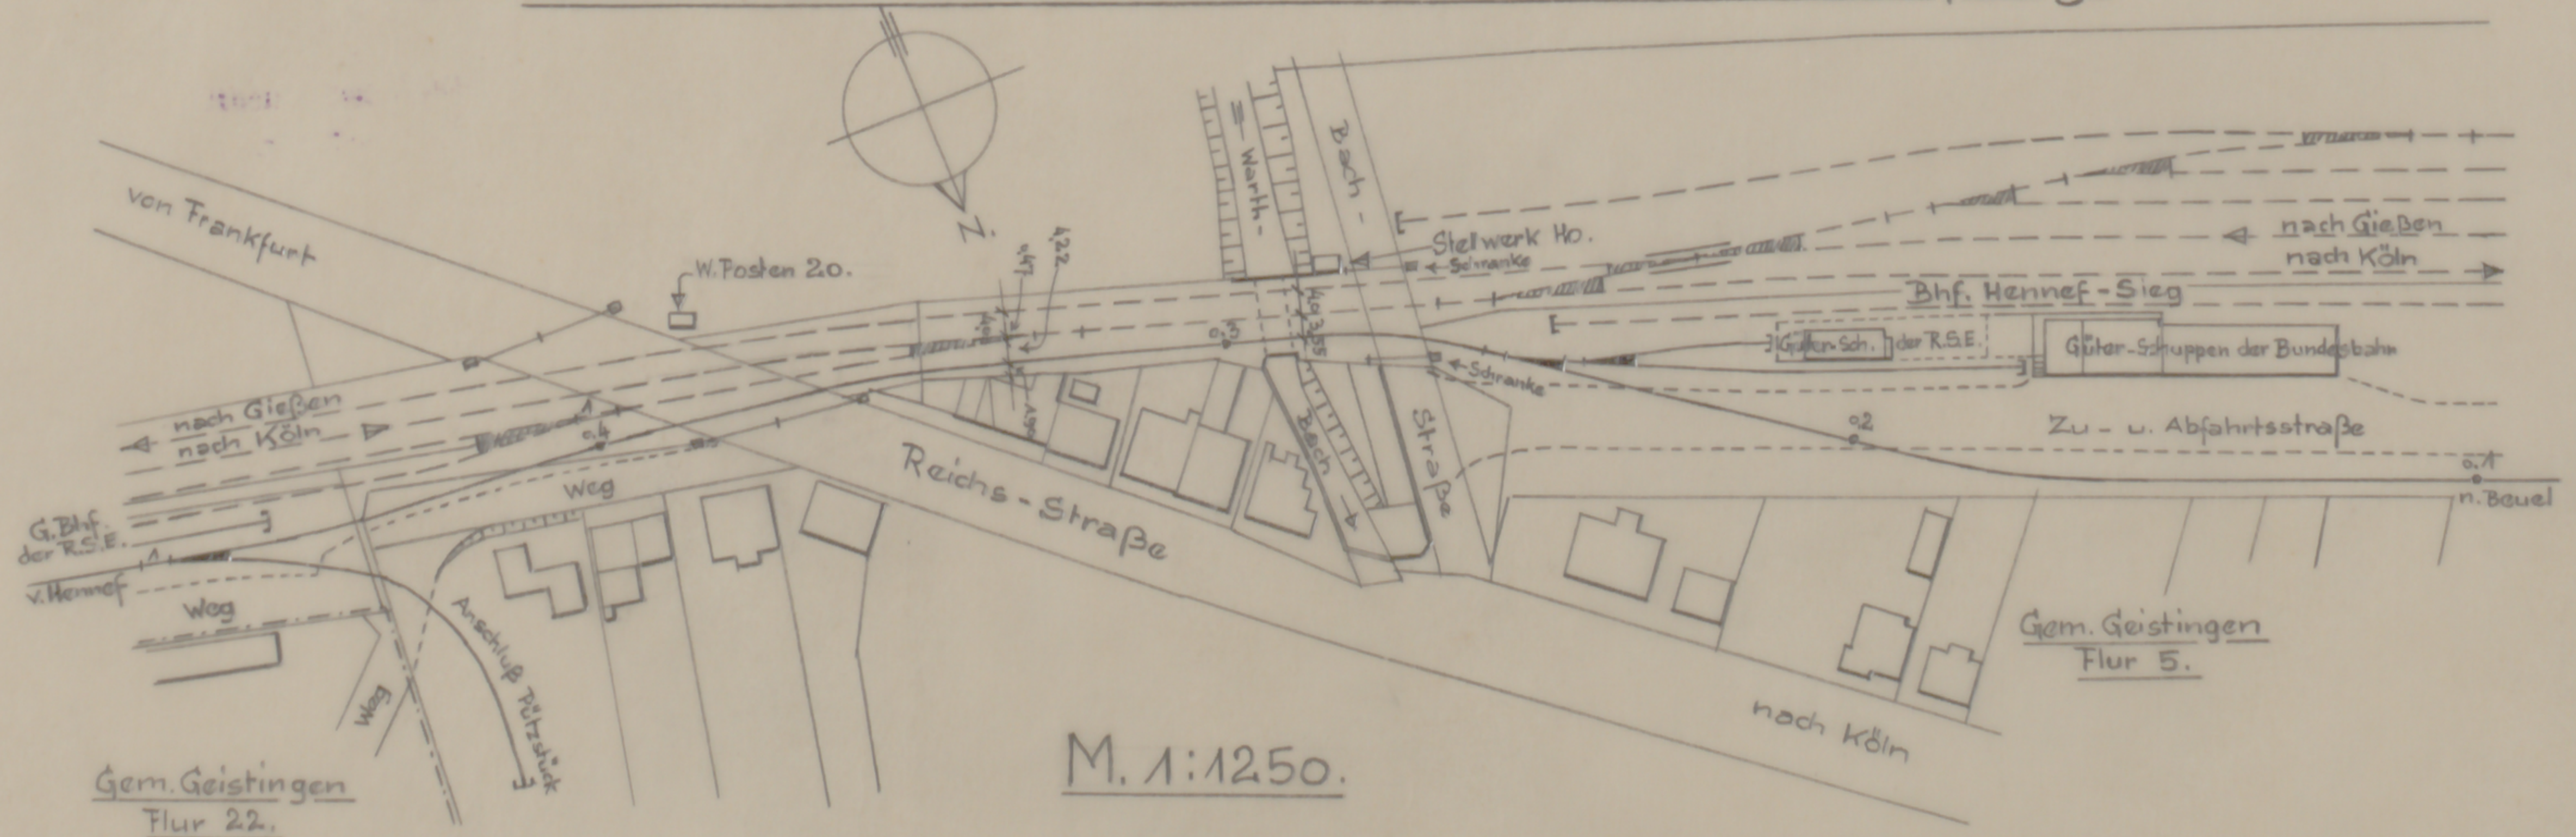

- = Eigentumsgränze der Rhein-Sieg Eisenbahn - A.G.
- == = Flurgrenze
- = Schmalspurgleise " " " " " "
- - - = Normalspurgleise der Bundesbahn

Niederpleis, im Mai 1953.

13.

BN 37142