


Rhein-Sieg Eisenbahn-A.G.

Betr. Neue Straßenkreuzung in Hennef-Warth.

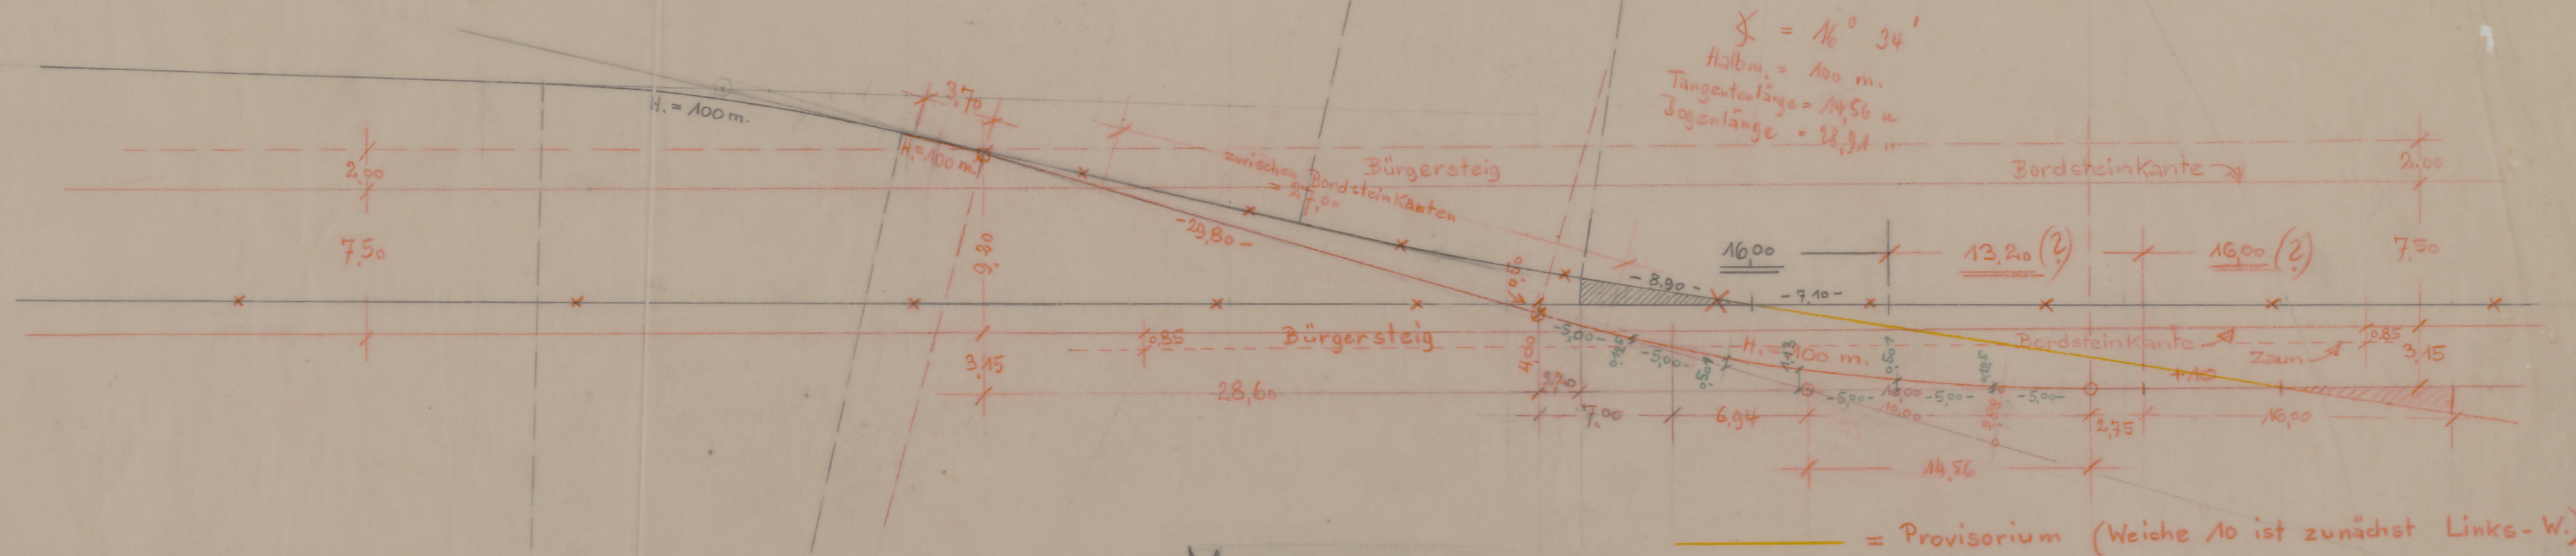

M. 1:250.

Niederpleis, im Aug. 1955.

644/13faw B.