


Betr. Schienenbefestigung auf Träger und Trägerbefestigung auf Betonsockel.

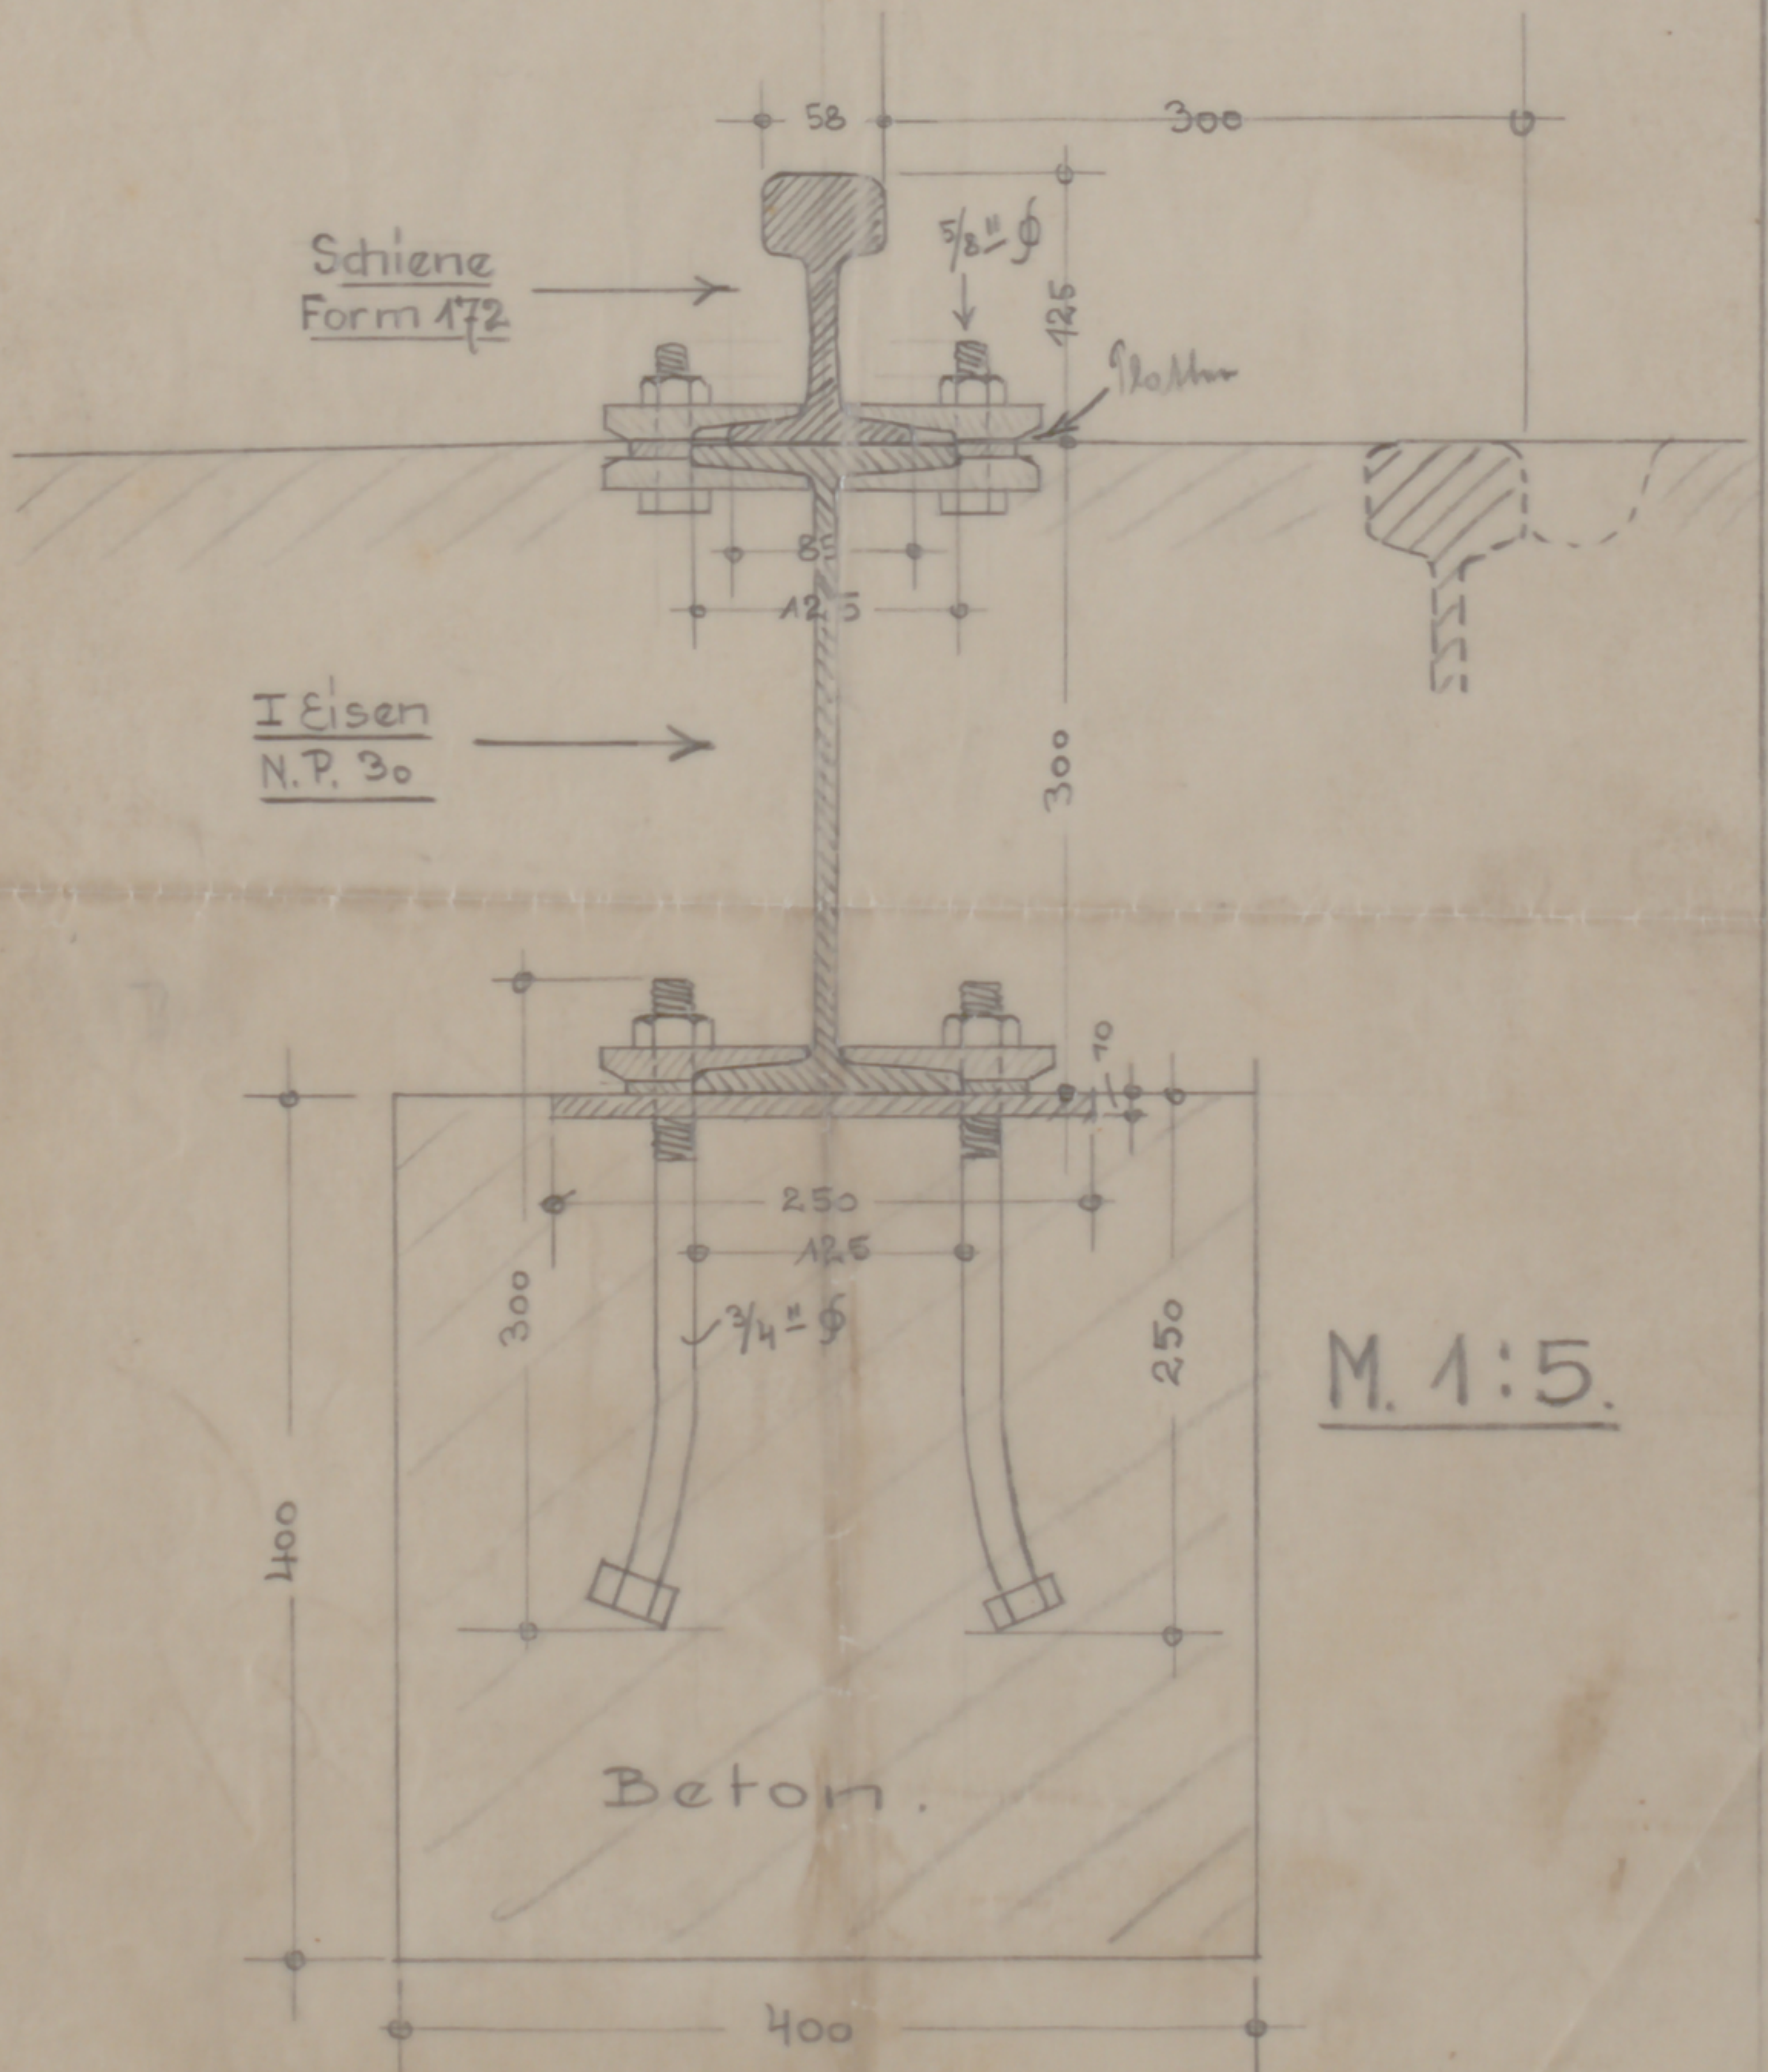

Beuel, im Mai 35.
 052 126112 B