


Rhein-Sieg Eisenbahn - A. - G.

Güterbahnhof Hennef (Sieg)

mit Reichsbahn-Anschluß (Vollspur) und Anschluß Pützstück.

(Nach dem Stande vom Mai 1936.)

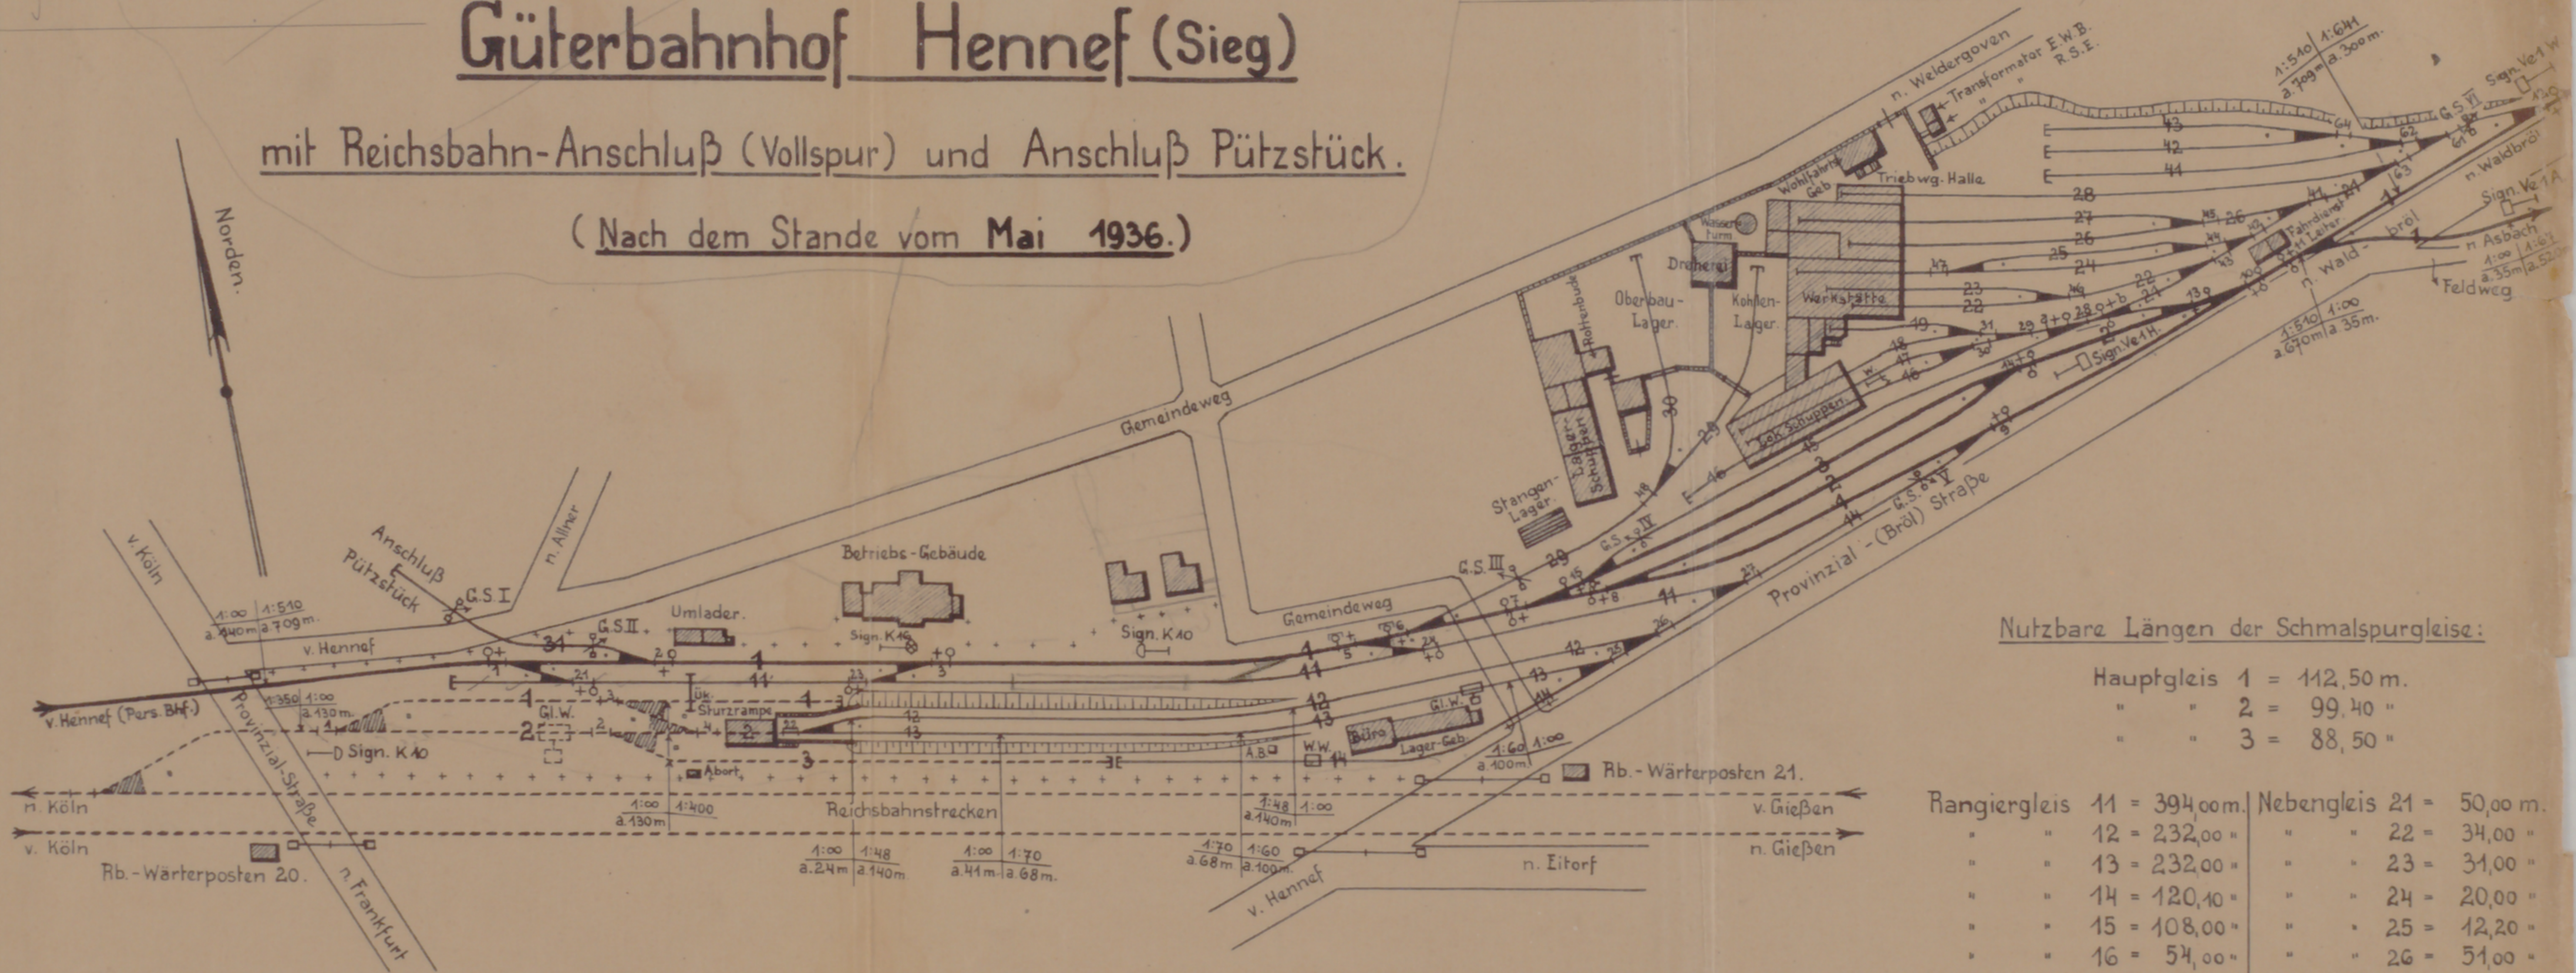

Nutzbare Längen der Schmalspurgleise:

Hauptgleis 1 = 112,50 m.
 " 2 = 99,40 "
 " 3 = 88,50 "

Rangiergleis	Nebengleis
11 = 394,00 m.	21 = 50,00 m.
12 = 232,00 "	22 = 34,00 "
13 = 232,00 "	23 = 31,00 "
14 = 120,10 "	24 = 20,00 "
15 = 108,00 "	25 = 12,20 "
16 = 54,00 "	26 = 51,00 "
17 = 47,30 "	27 = 73,00 "
18 = 43,40 "	28 = 115,00 "
19 = 9,00 "	29 = 57,00 "
	30 = 45,00 "

Nutzbare Längen der Vollspurgleise:

Gleis 1 = 110,00 m.
 " 1 (Stumpfgleis) = 96,00 "
 " 2 = 110,00 "
 " 3 = 180,00 "

Erklärung:

----- = Vollspurige Gleise u. Weichen.
 - - - - - = Schmal " " "
 G. S. = Gleissperre.
 Gl. W. = Gleiswaagen.
 W. W. = Wagenwäsche.
 W. = Wasserkran.
 Ük. = Überladekran.

Vorübergehend verlegtes Gleis 41 = 83,00 m.
 " 42 = 83,00 "
 " 43 = 55,00 "