


———— Fachseitige Einfriedigung ————

———— des Anwesens des Verwaltungsgebäudes ————

———— der Forstlicher Eisenbahn A.G. ————

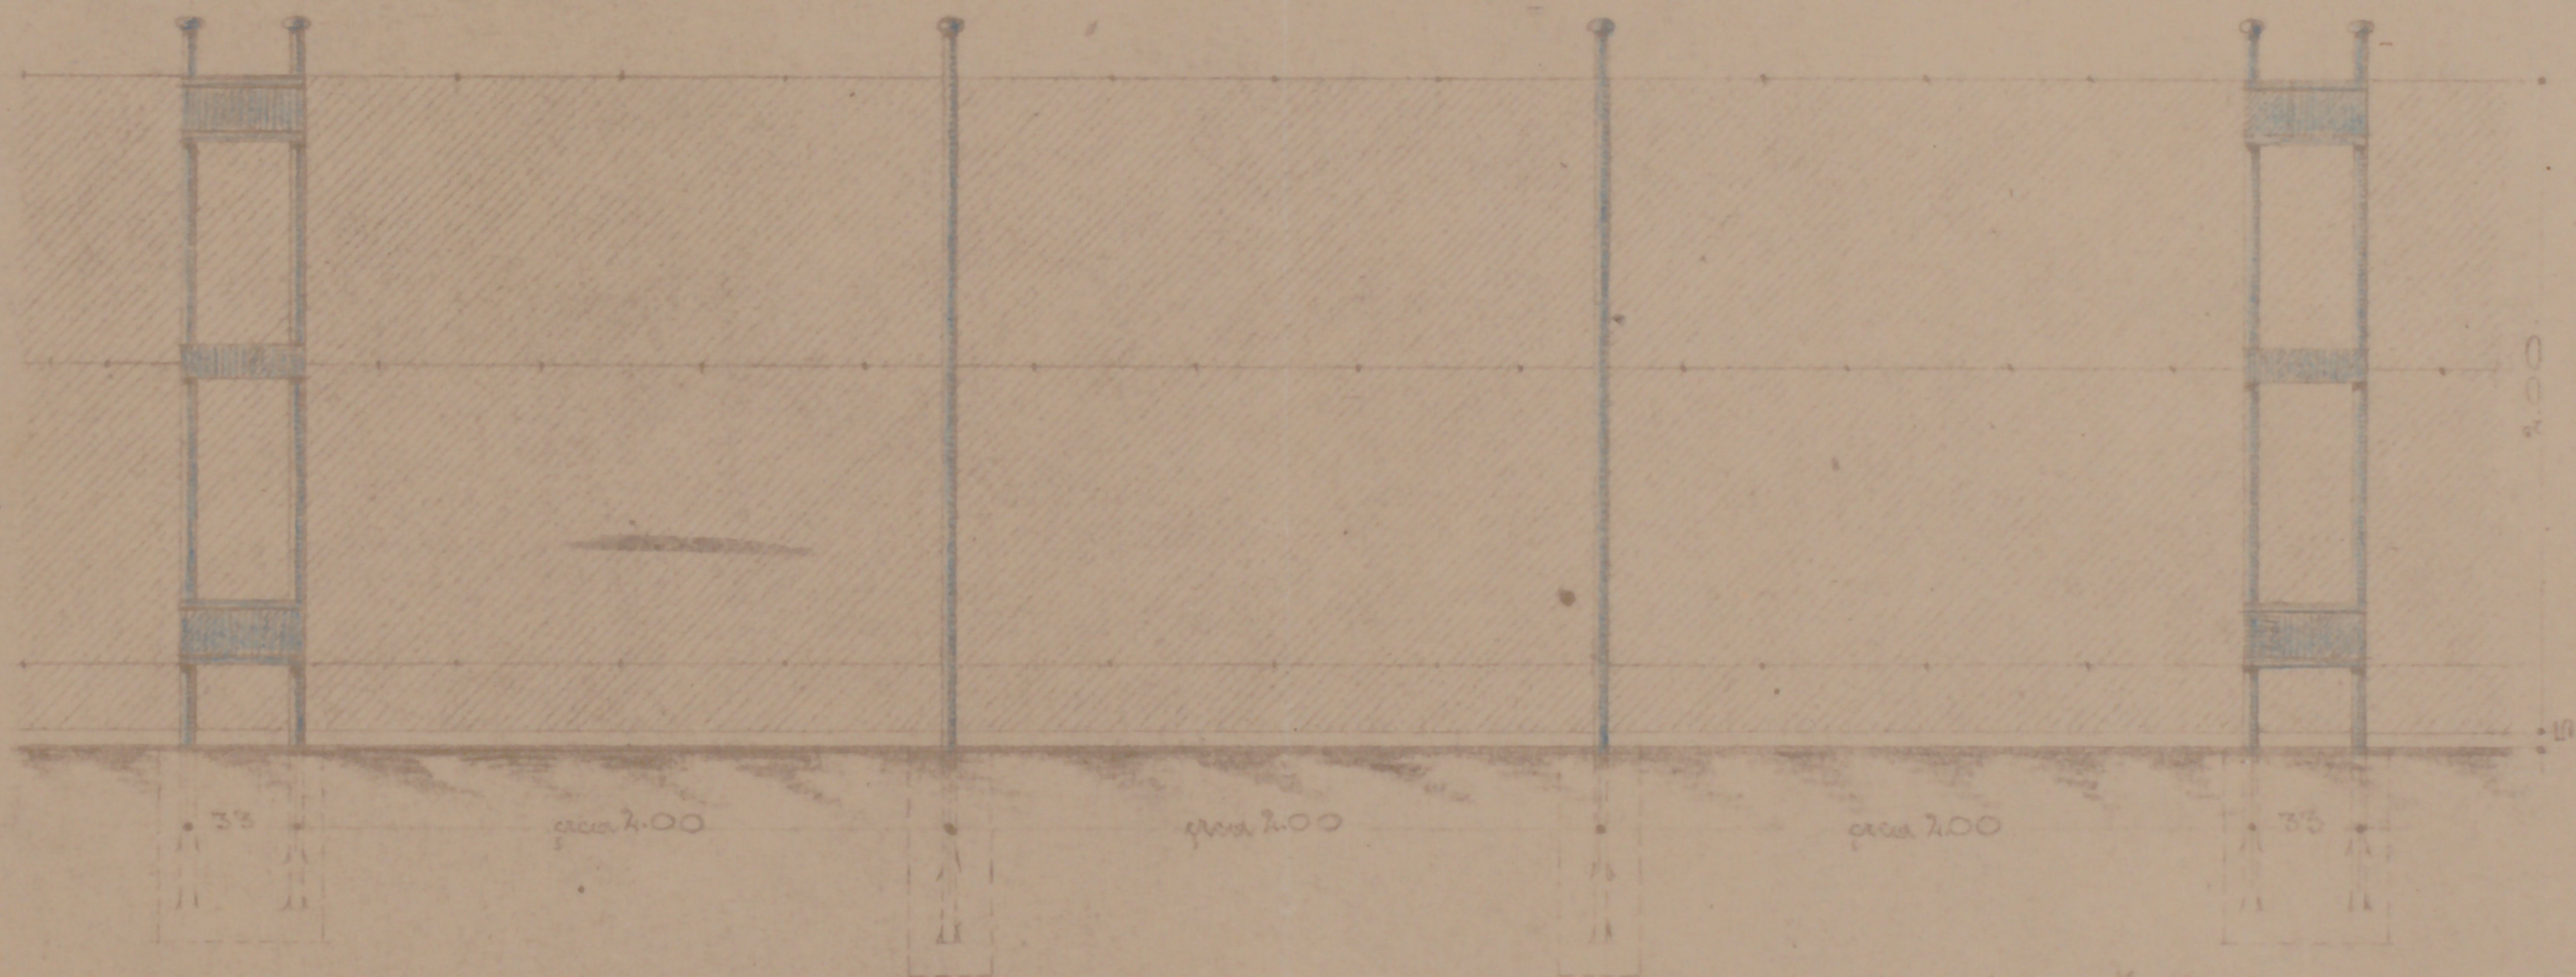

Maßstab 1:25.

Gezeichnet im Juli 1913.
Forstlicher Eisenbahn A.G.
Die Direktion:

Wagner