

Archiv der Gossner Mission
im Evangelischen Landeskirchlichen Archiv in Berlin



Signatur

Gossner_G 1_1765

Aktenzeichen

ohne

Titel

Willibald-Alexis-Straße 43 (WAX)

Band


Laufzeit


ohne Datum

Enthält

6 Bauzeichnungen im Maßstab 1:50 zum Objekt WAX


Digitalisiert/Verfilmt 2009 von Mikro-Univers GmbH

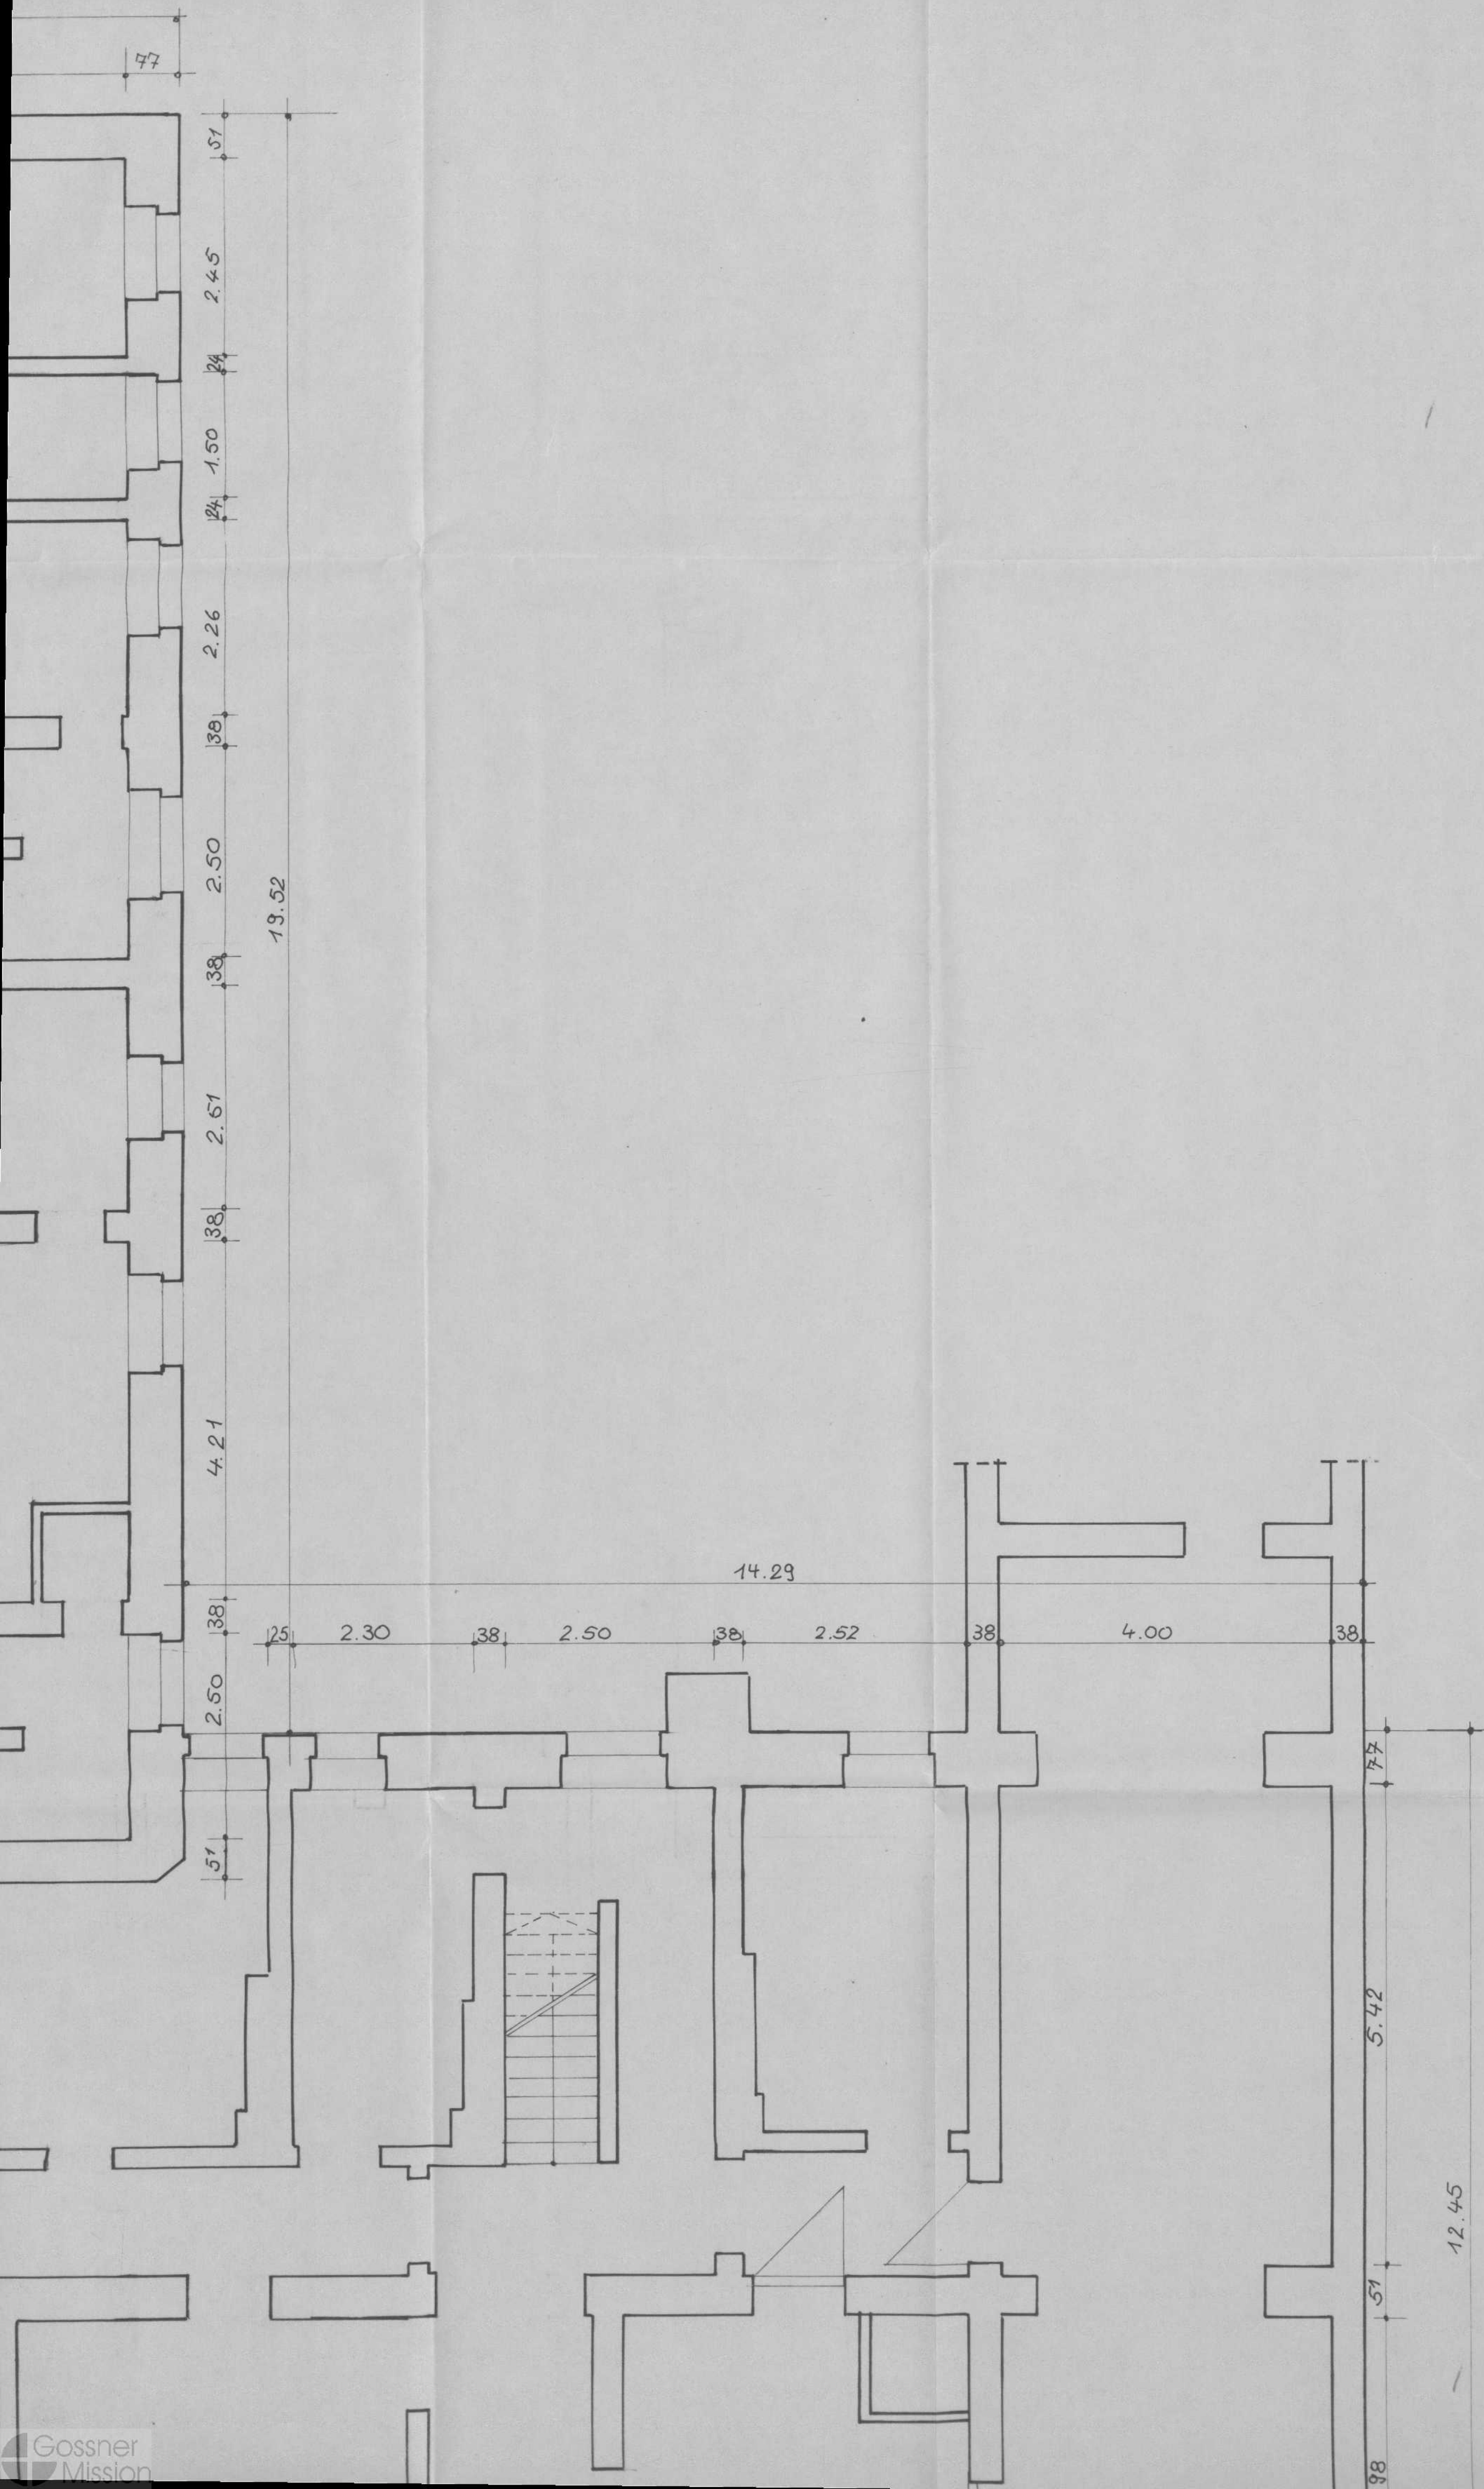


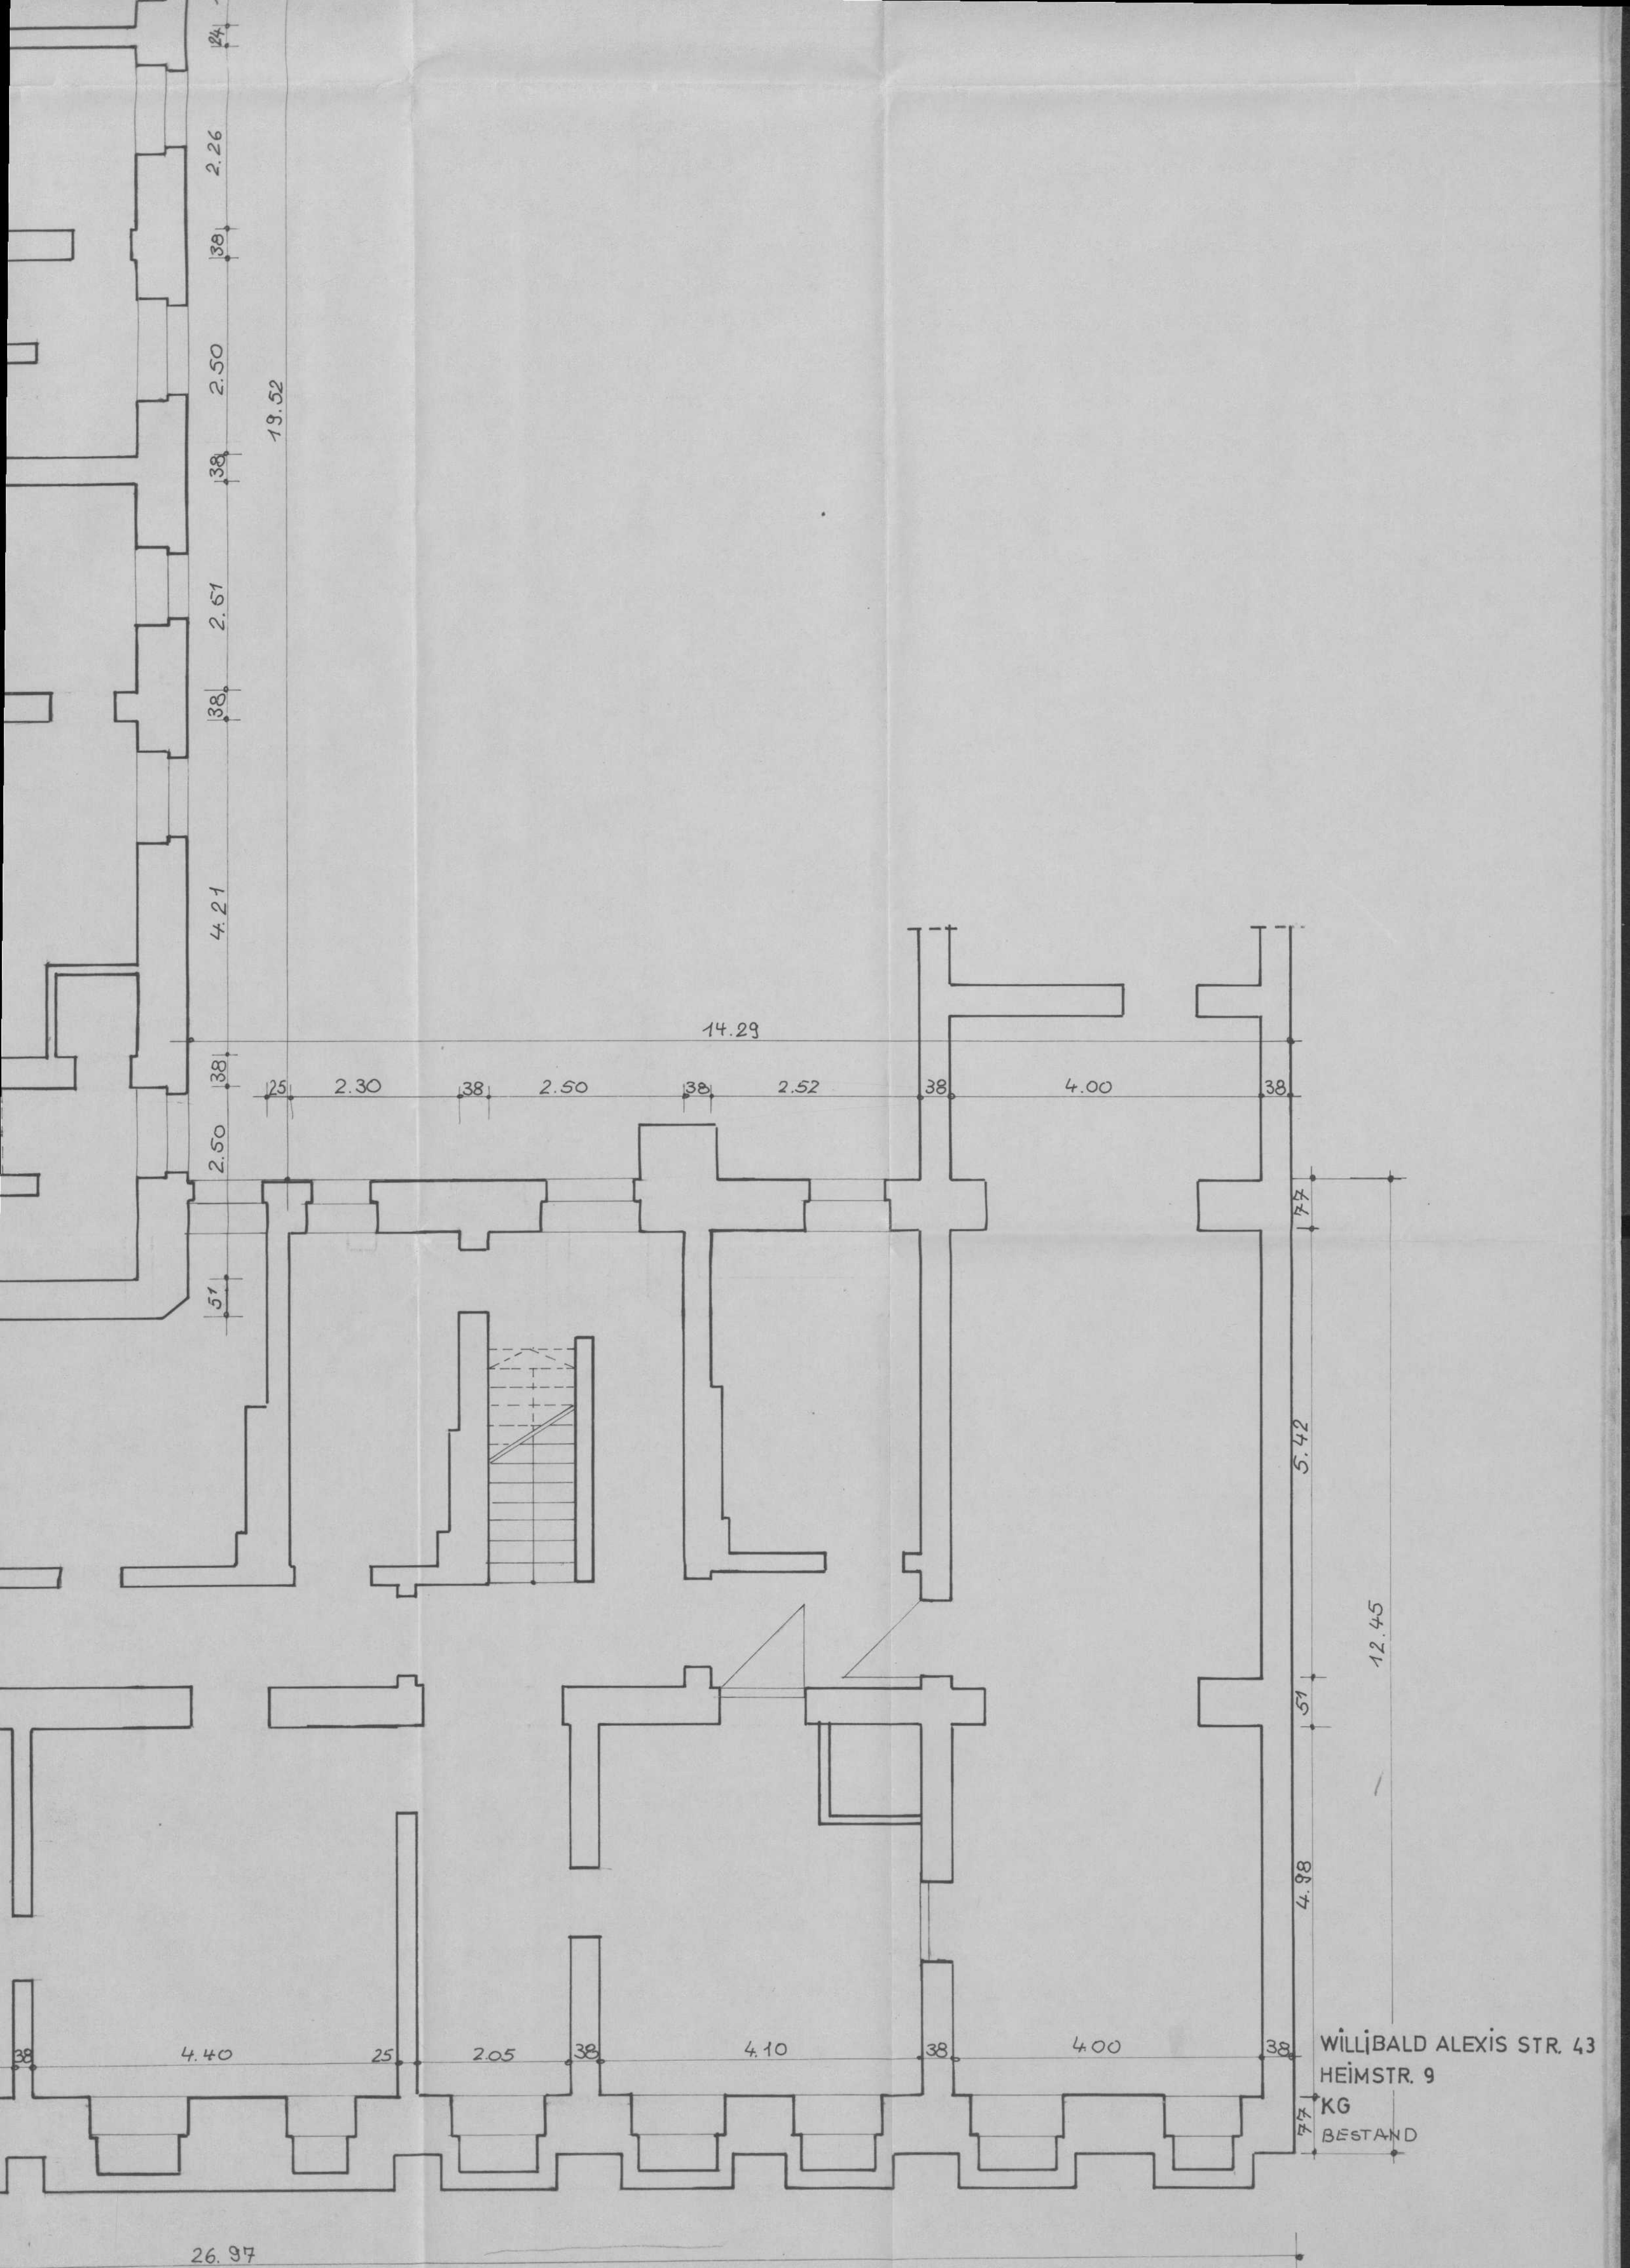


26.97


WILLIBALD ALEXIS STR. 43
HEIMSTR. 9
KG
BESTAND

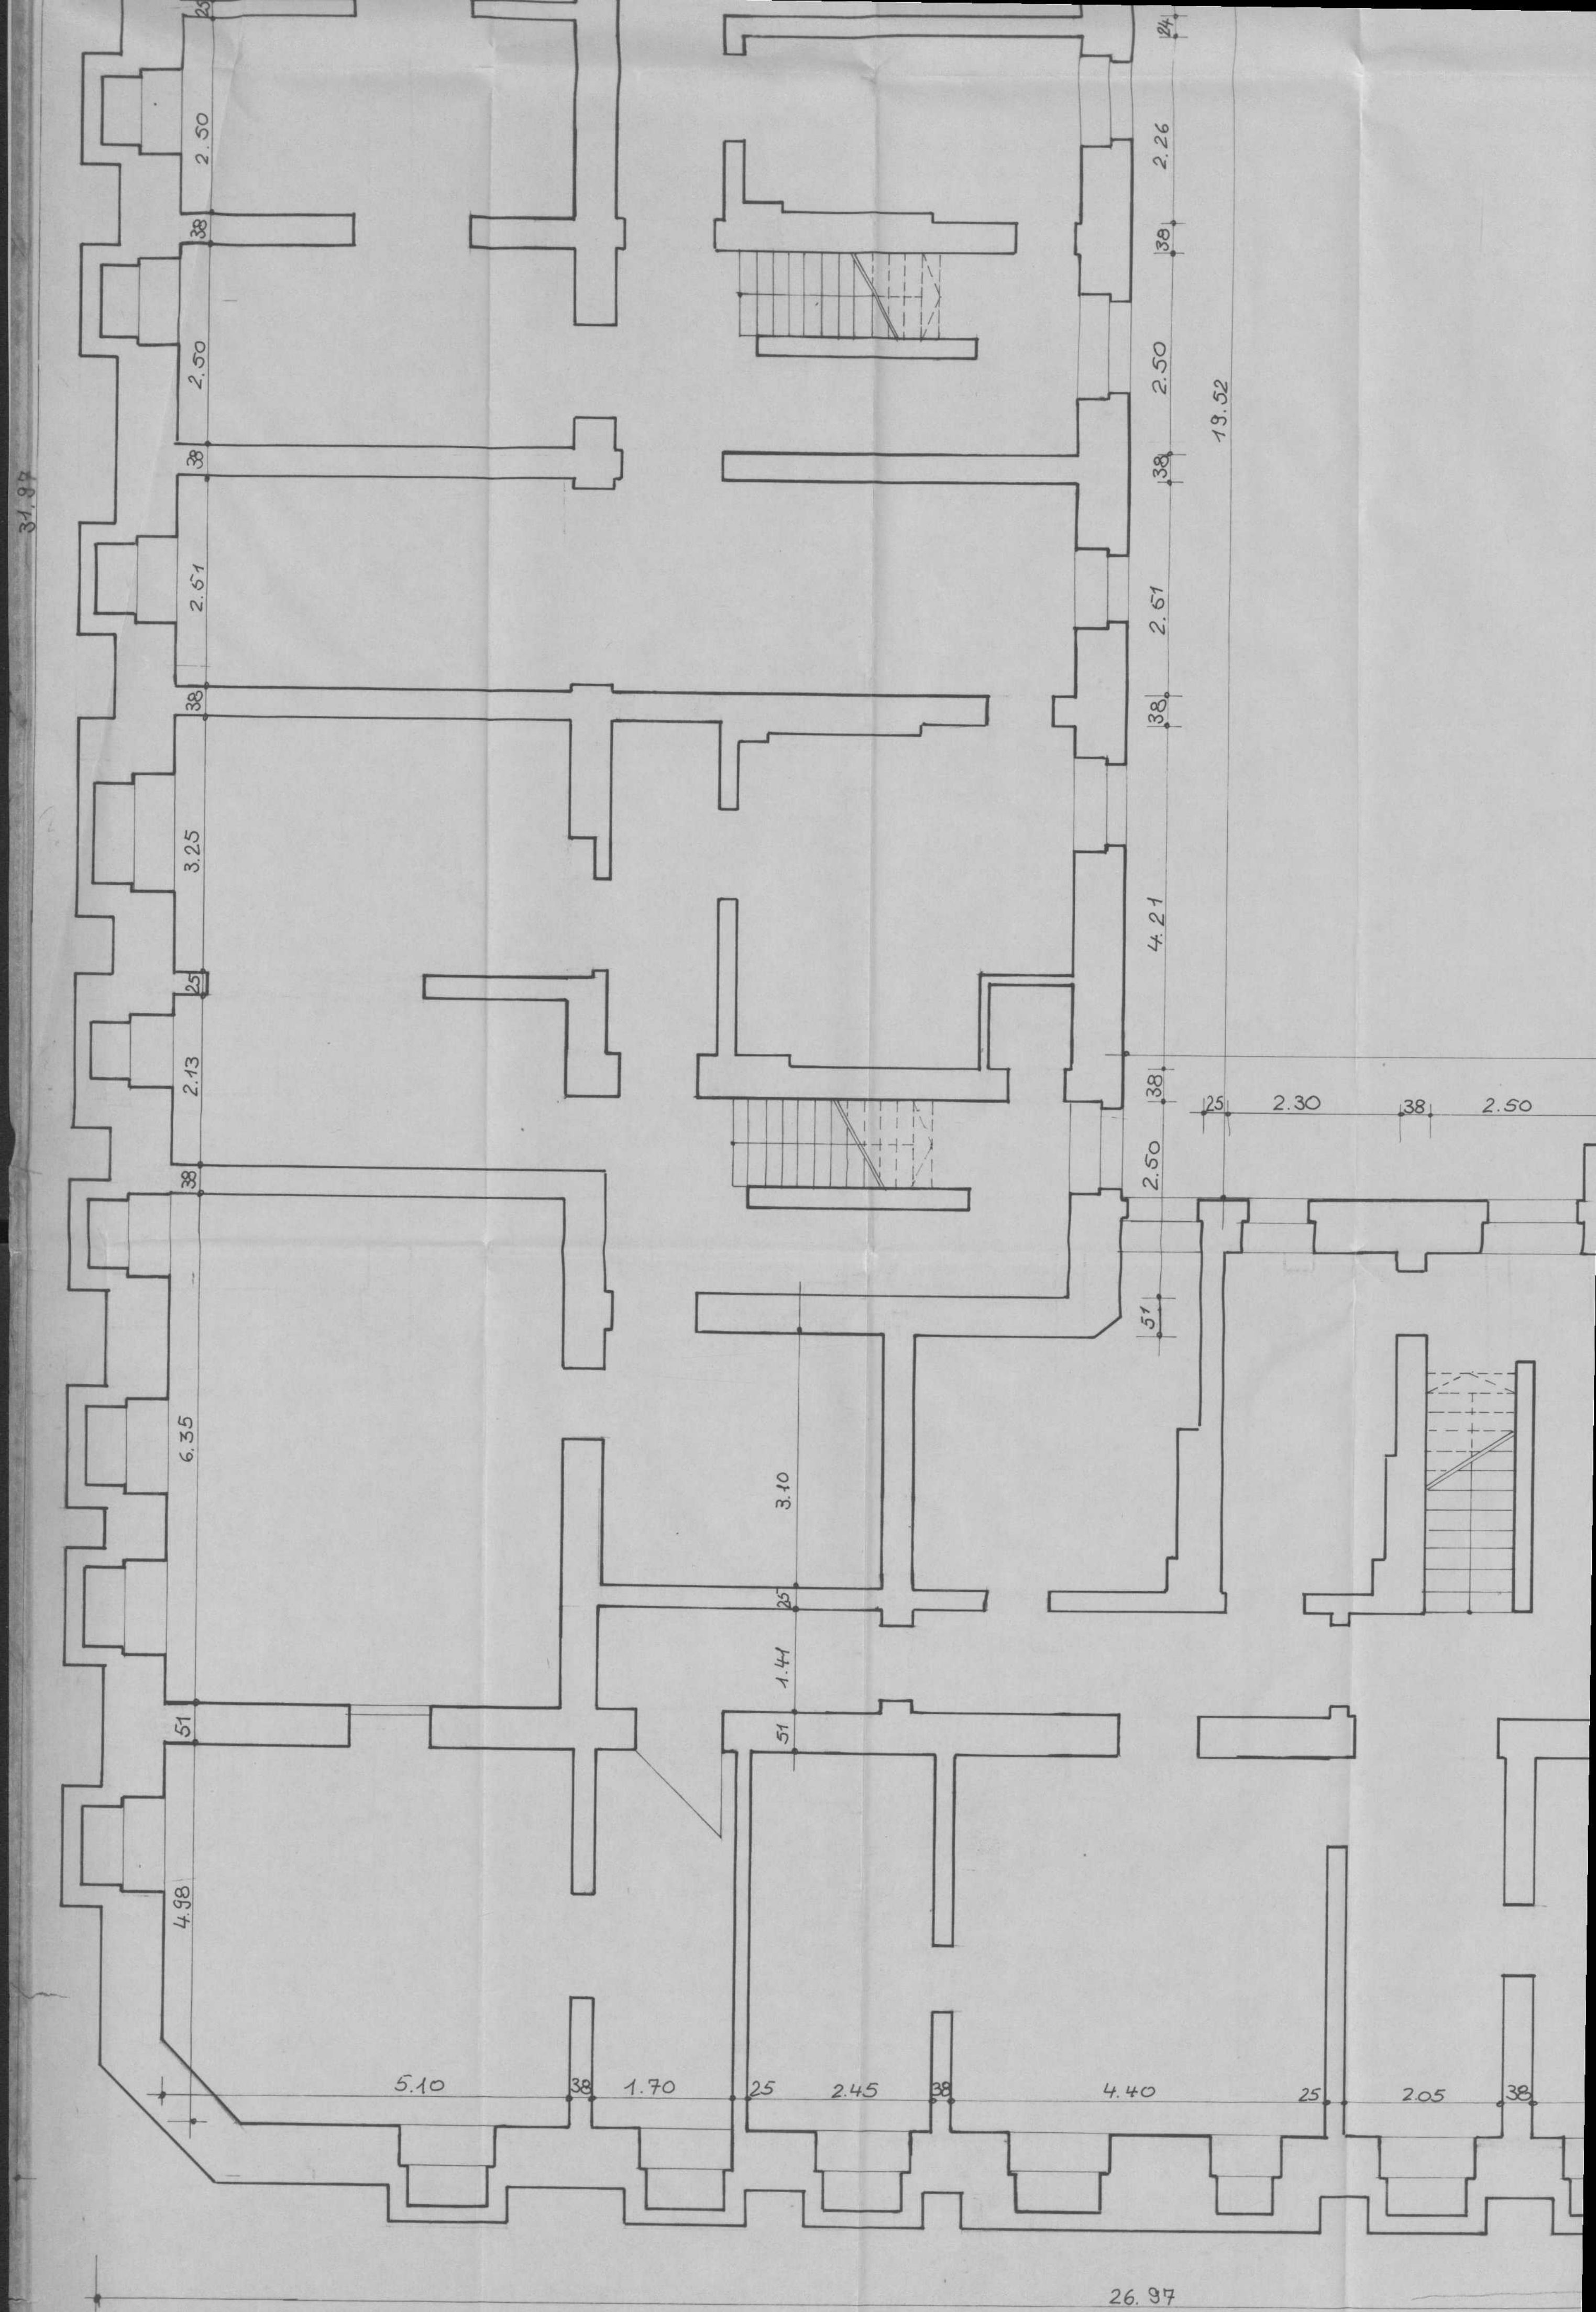

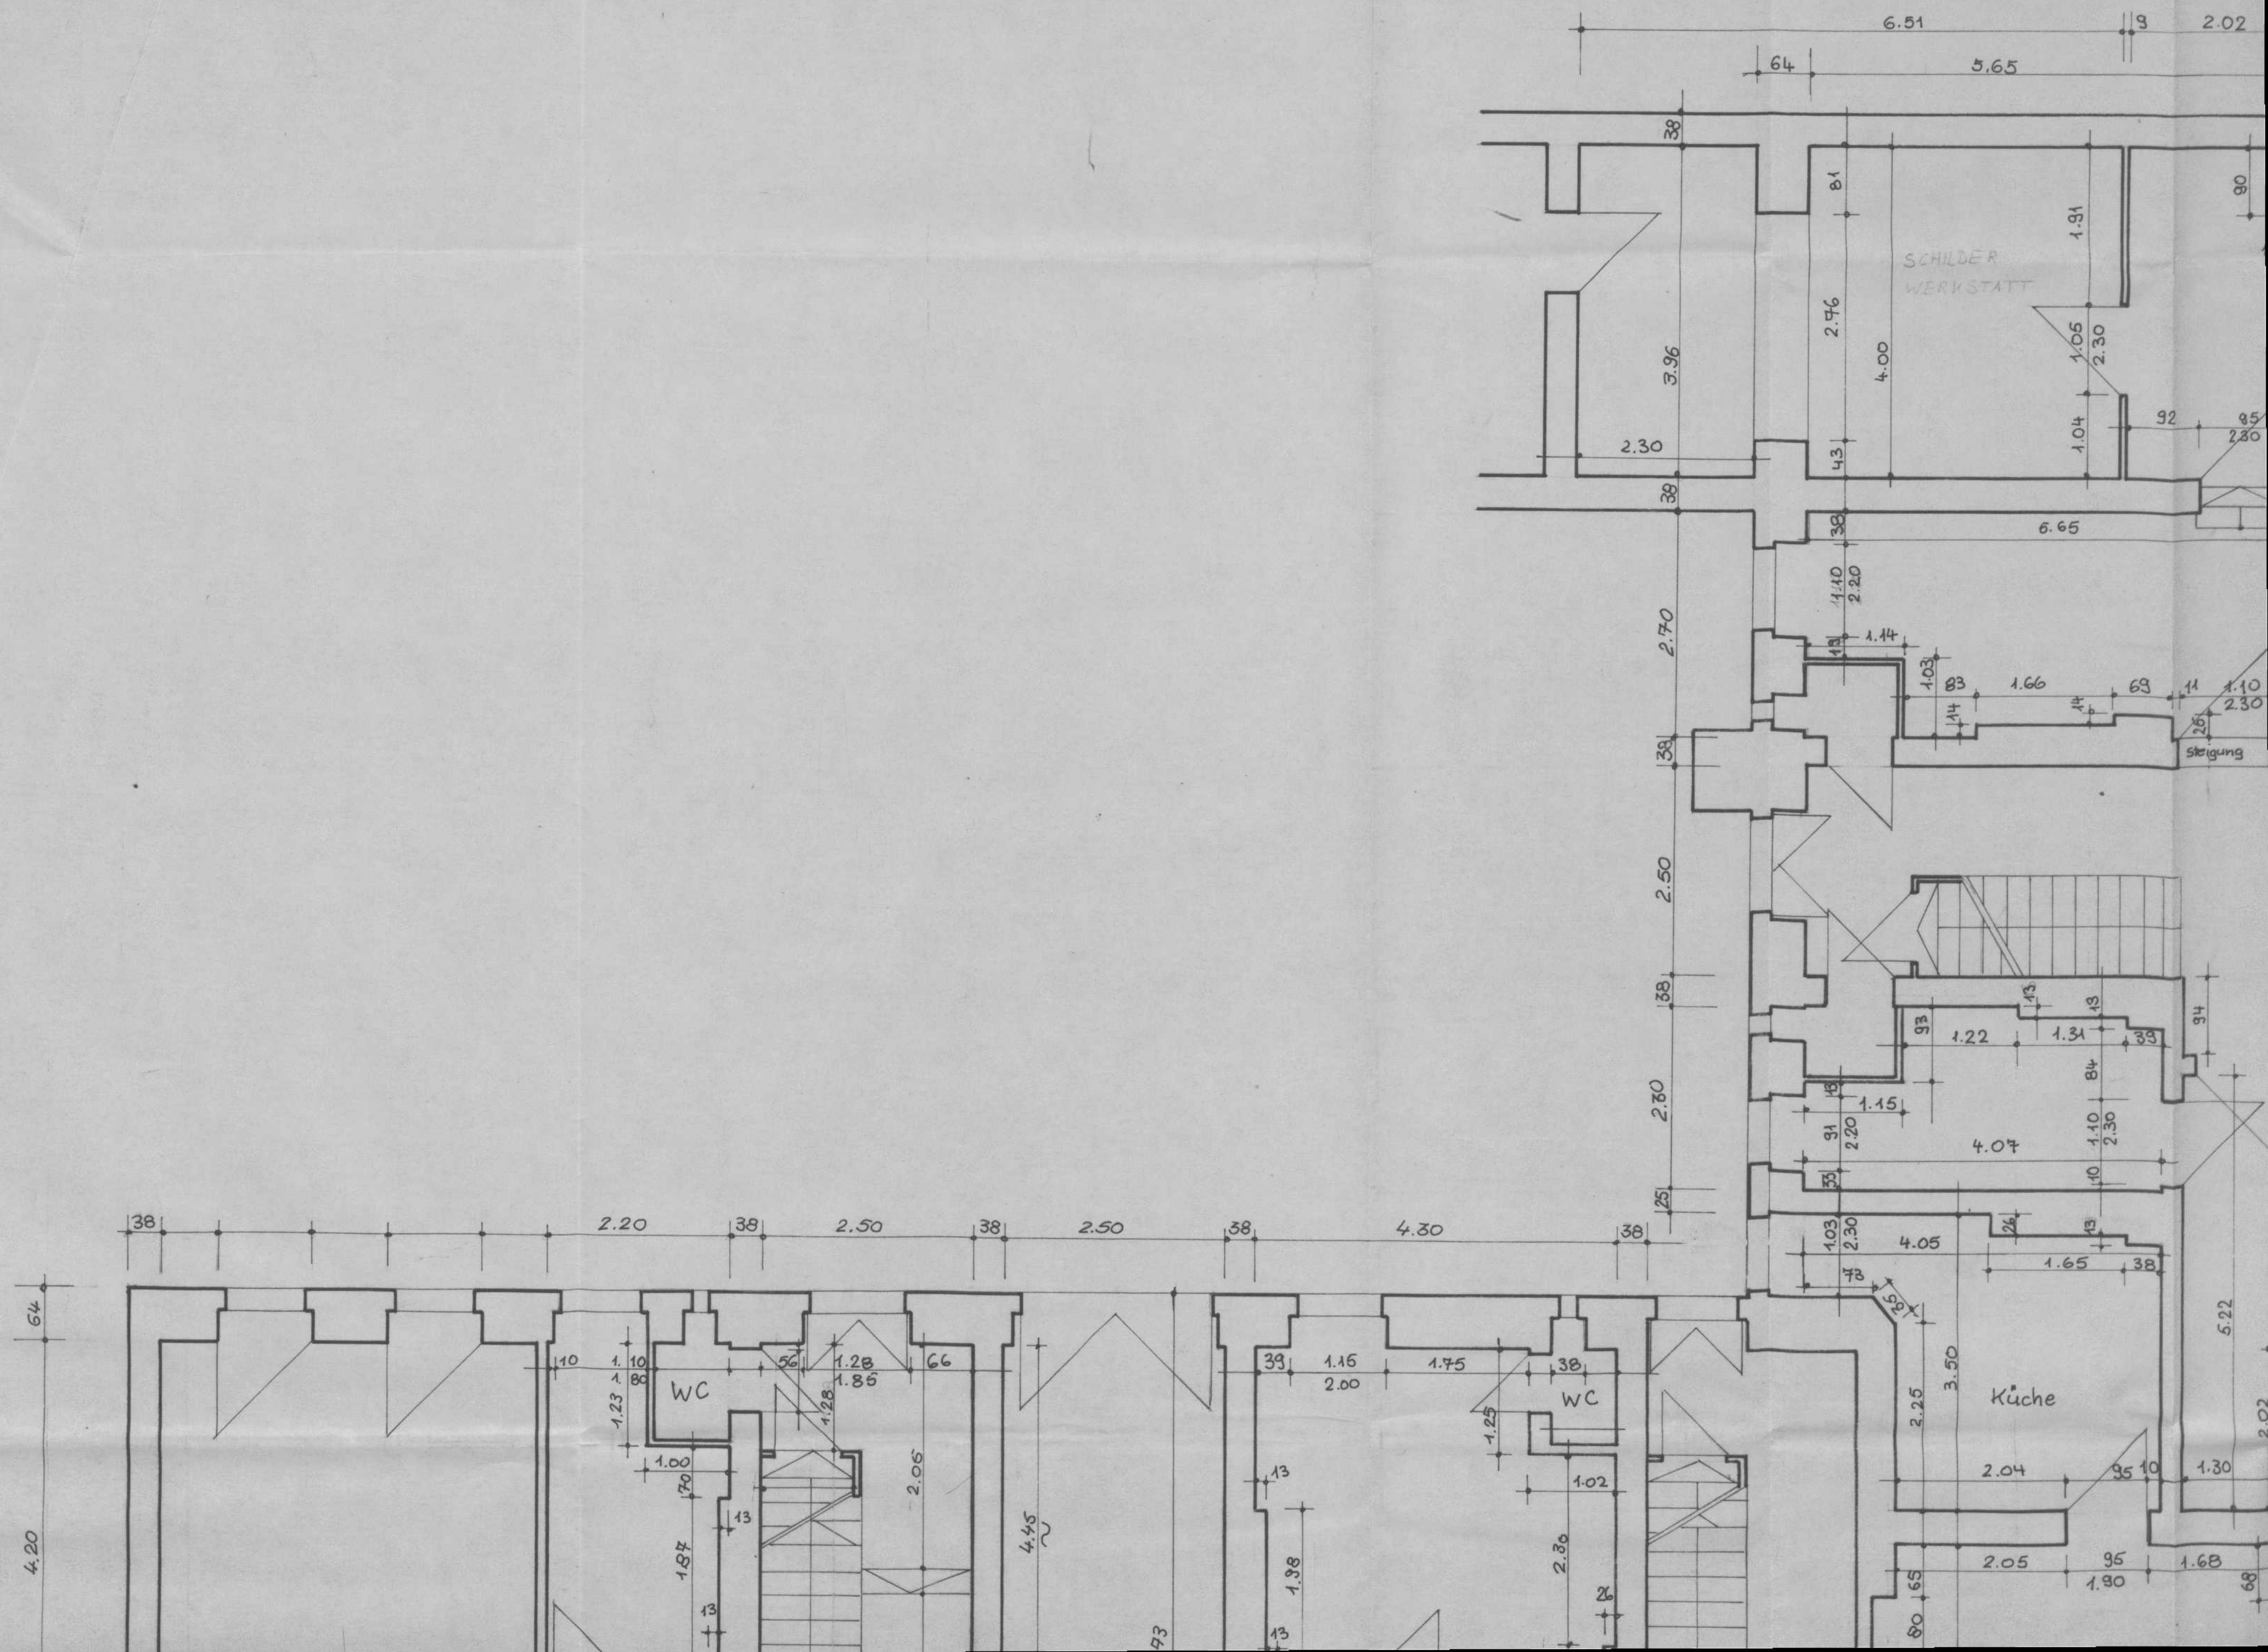


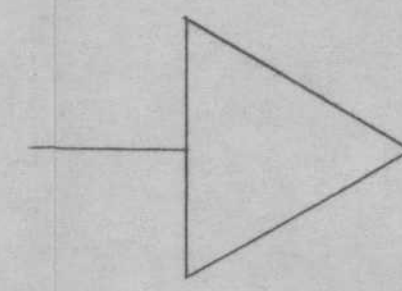


WILLIBALD- ALEXIS- STR. 43
HEIMSTR. 9u.9a EG
BESTAND M 1:50

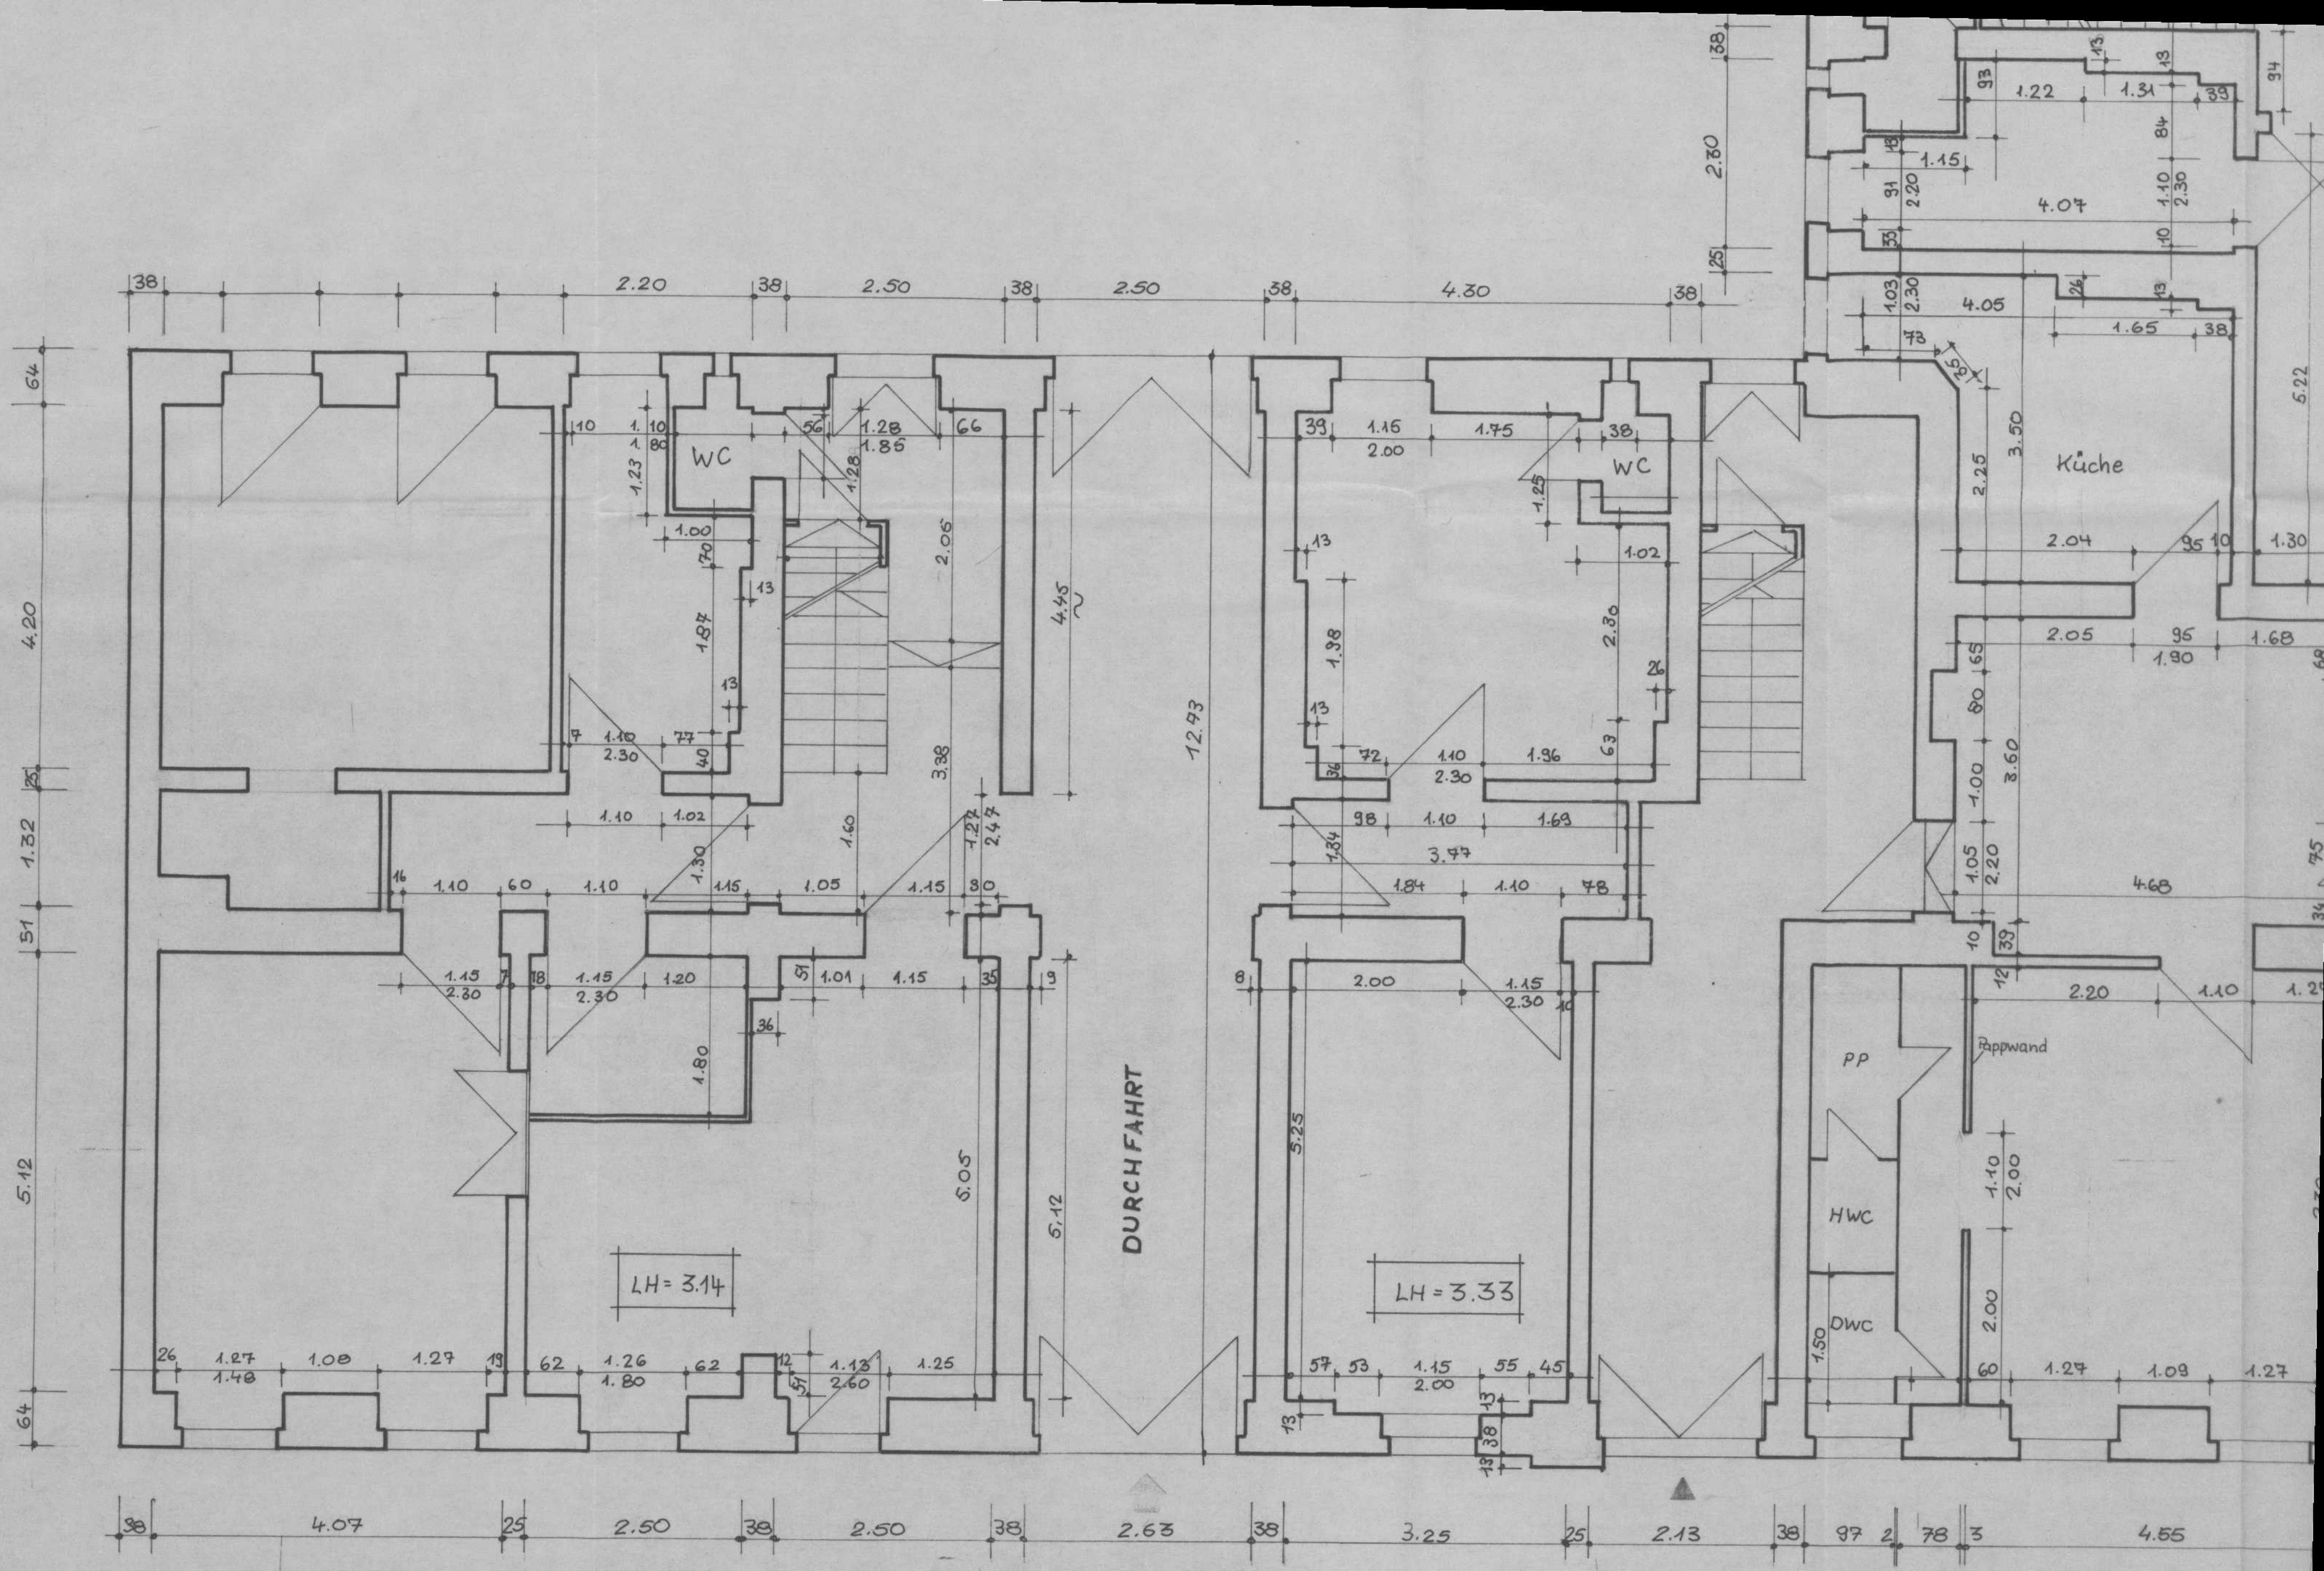



HEIMSTR. 9 u. 9a

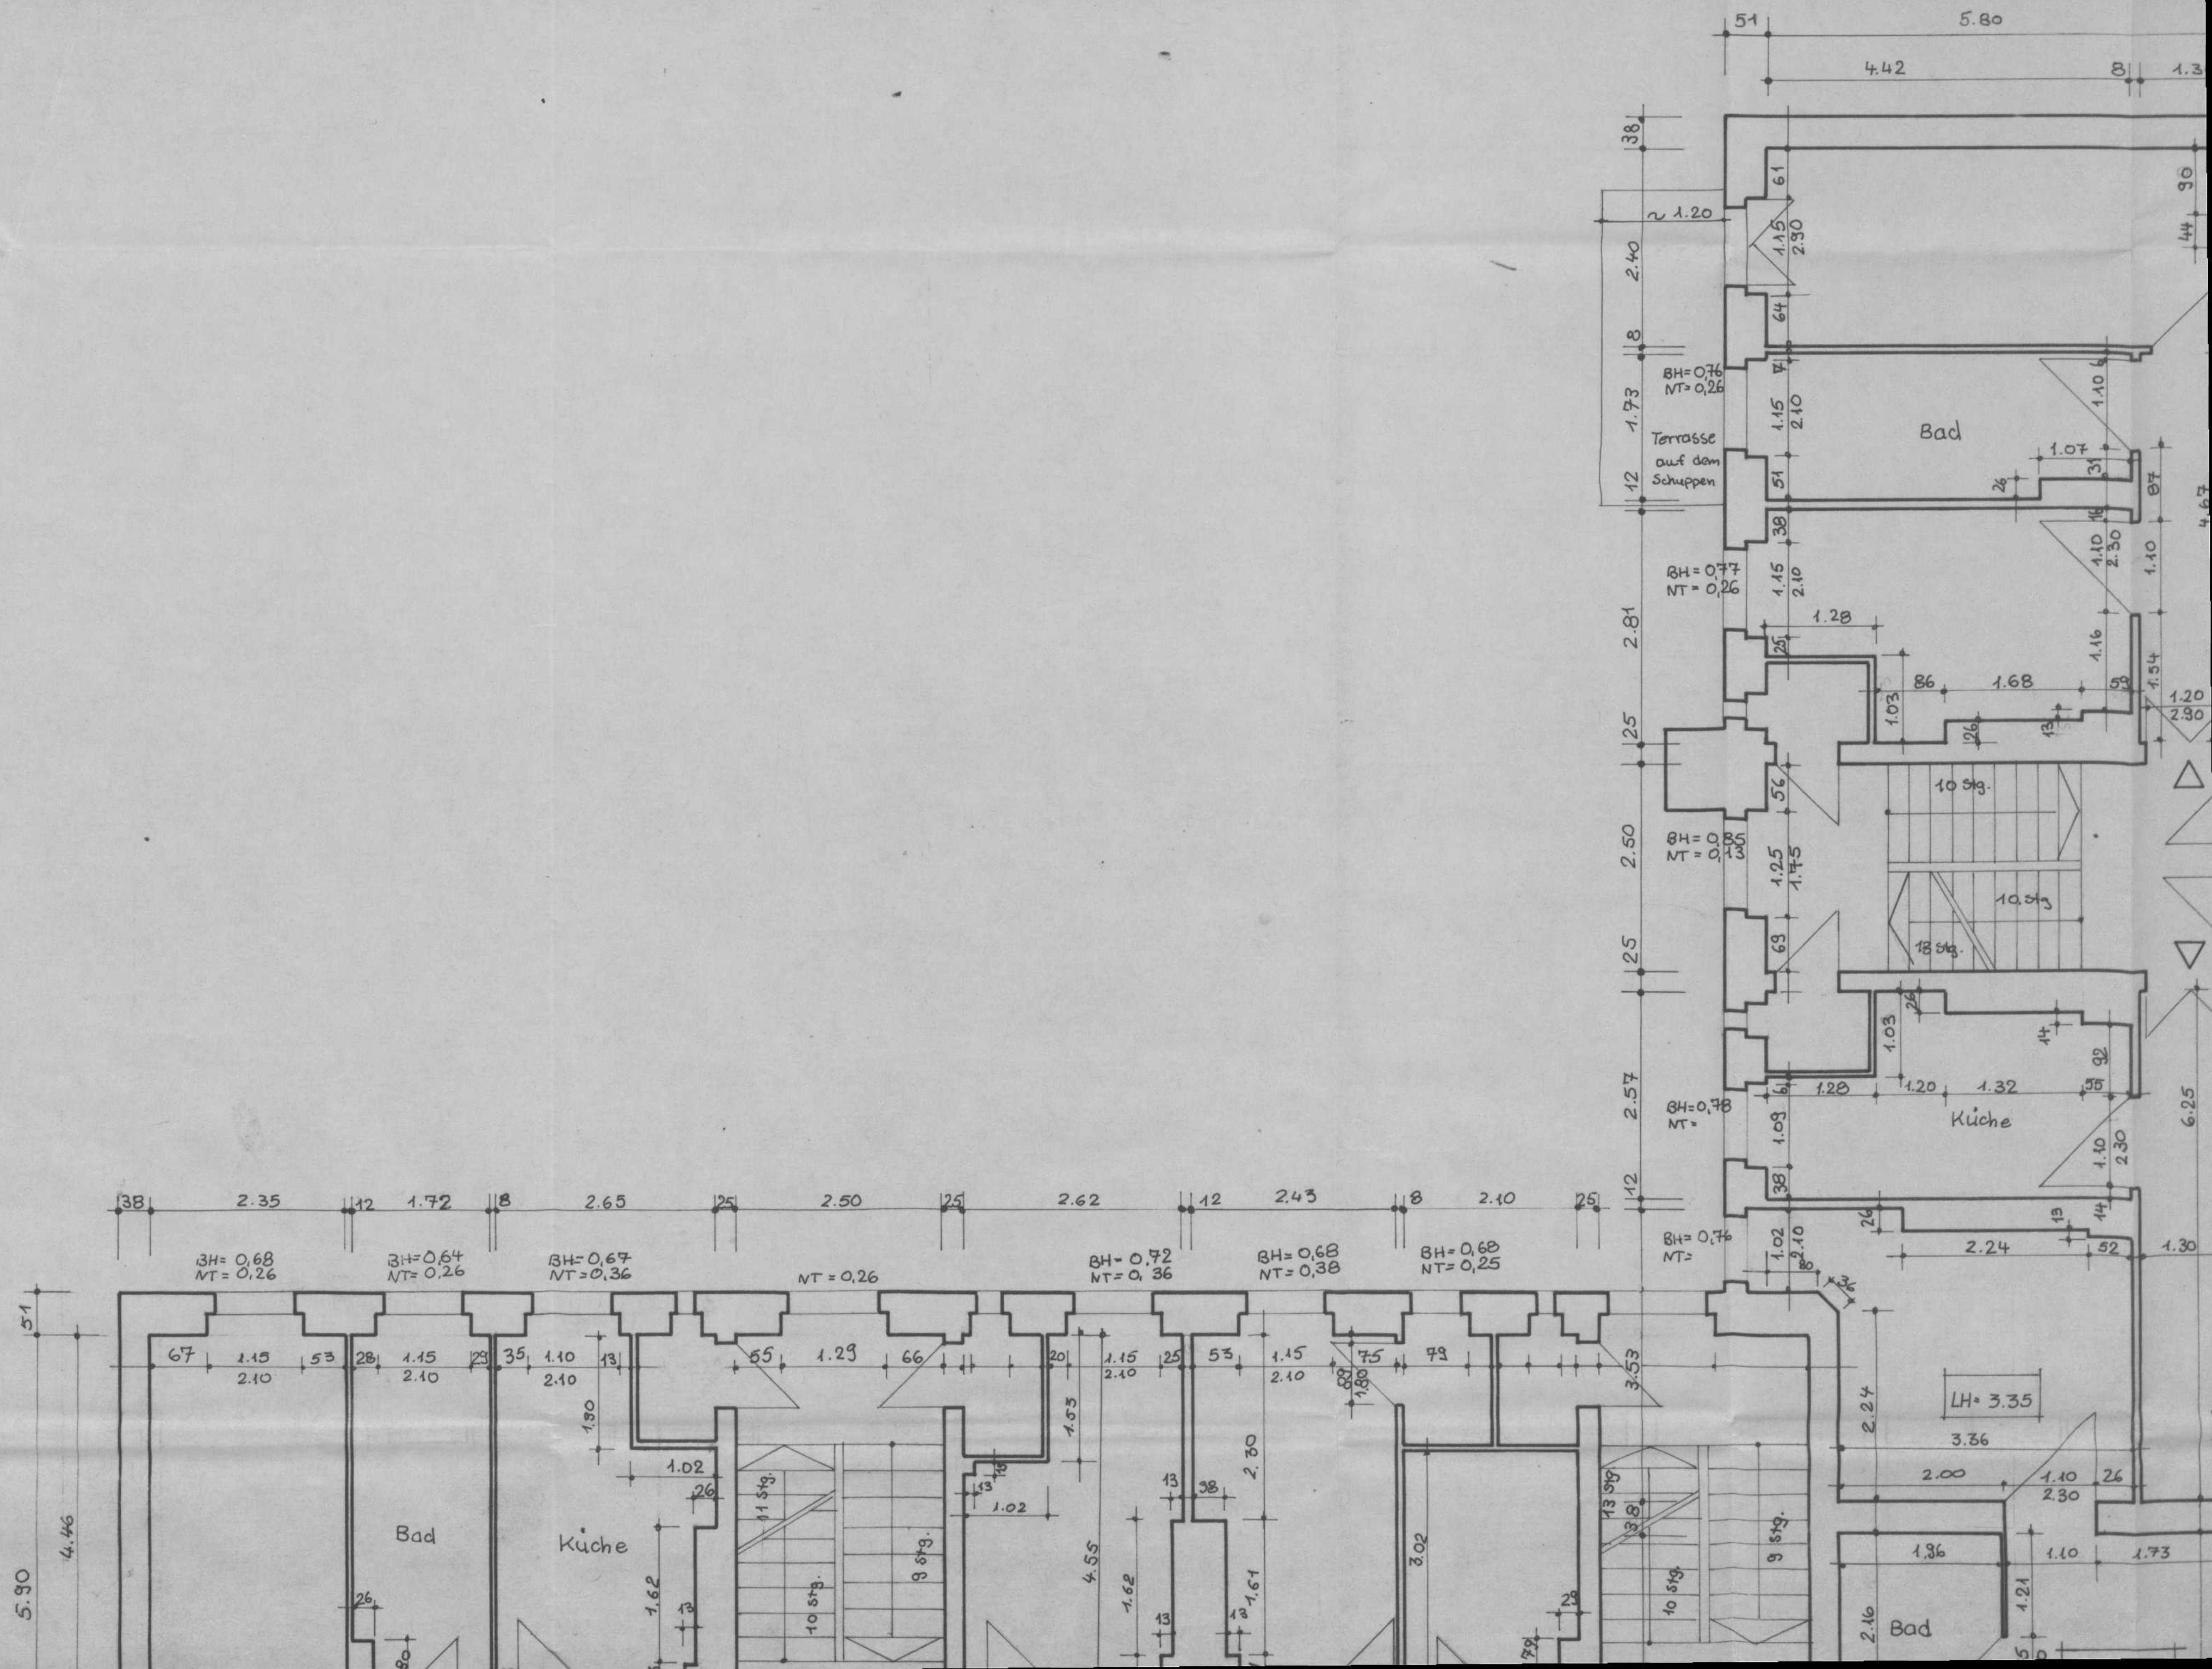

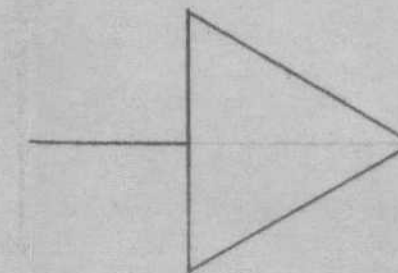



WILLIBALD-ALEXIS-STR. 43
HEIMSTR. 9a.9a "1.0G"
BESTAND M 1:50

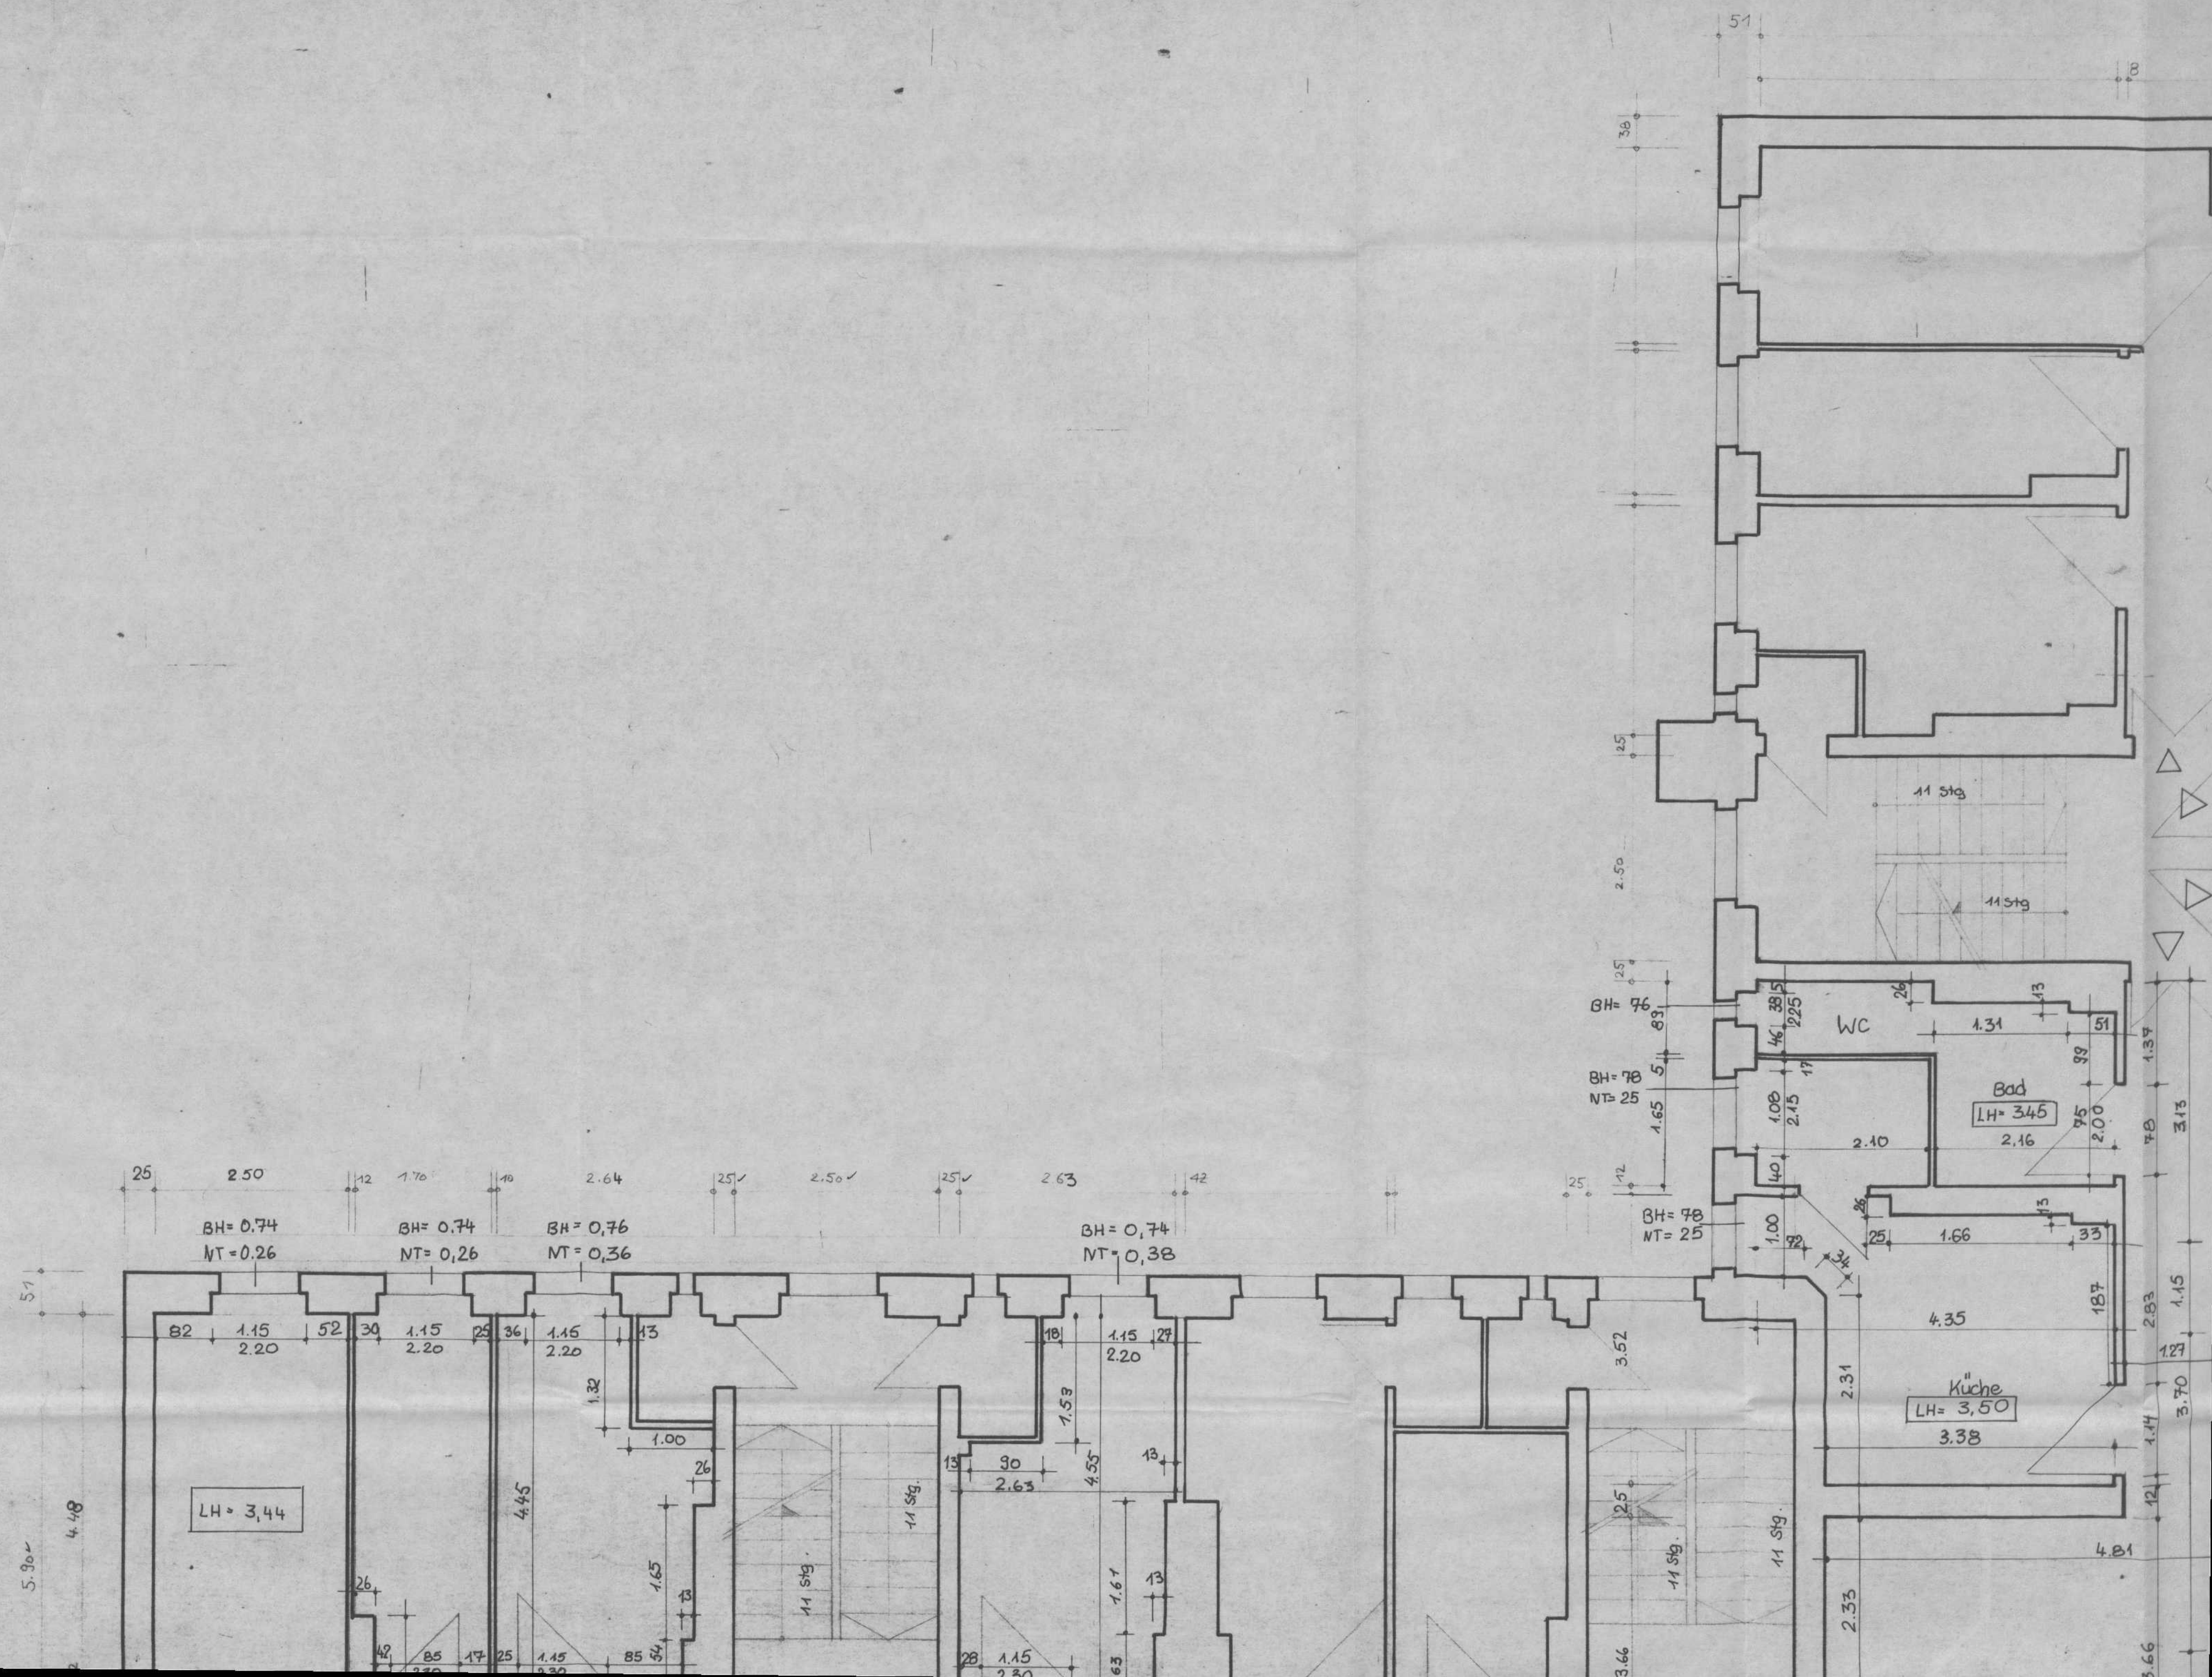


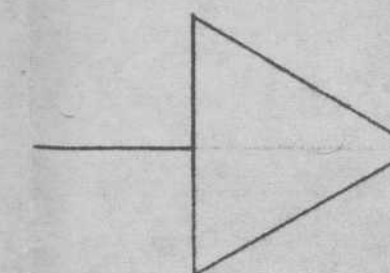

WILLIBALD ALEXIS STR 43
HEIMSTR. 9a. 9a 2 OG
BESTAND M: 1:50

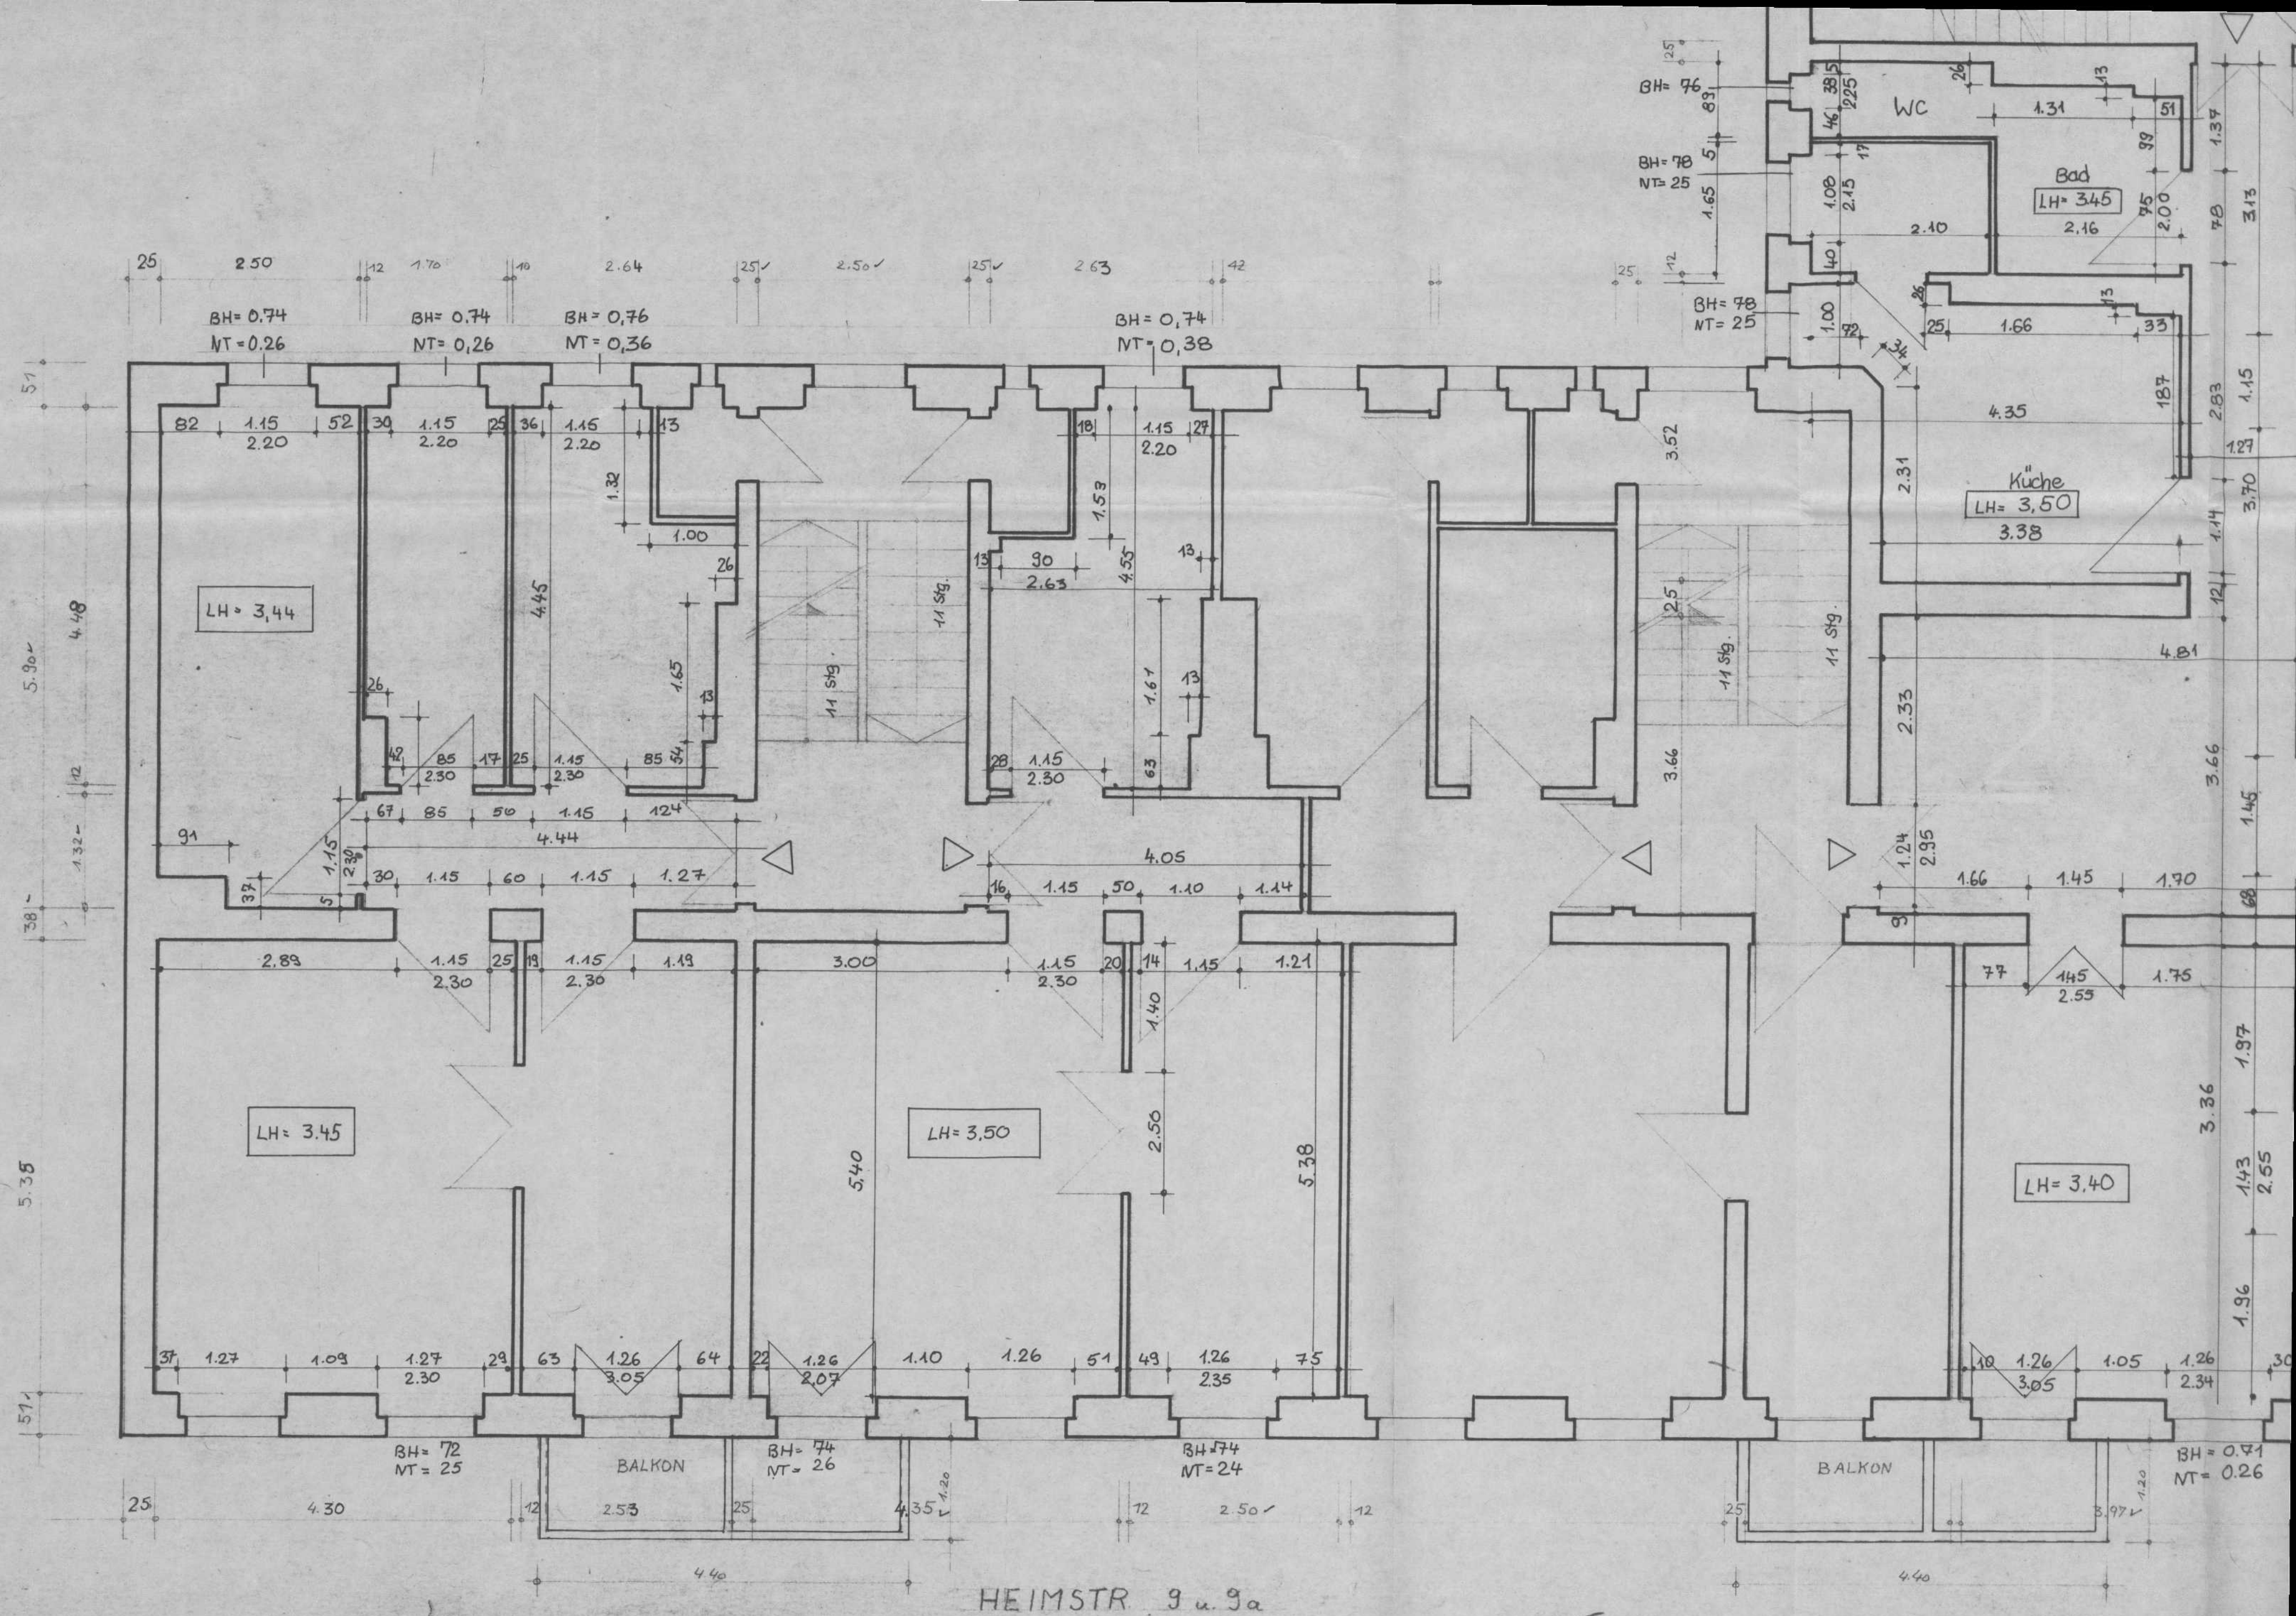

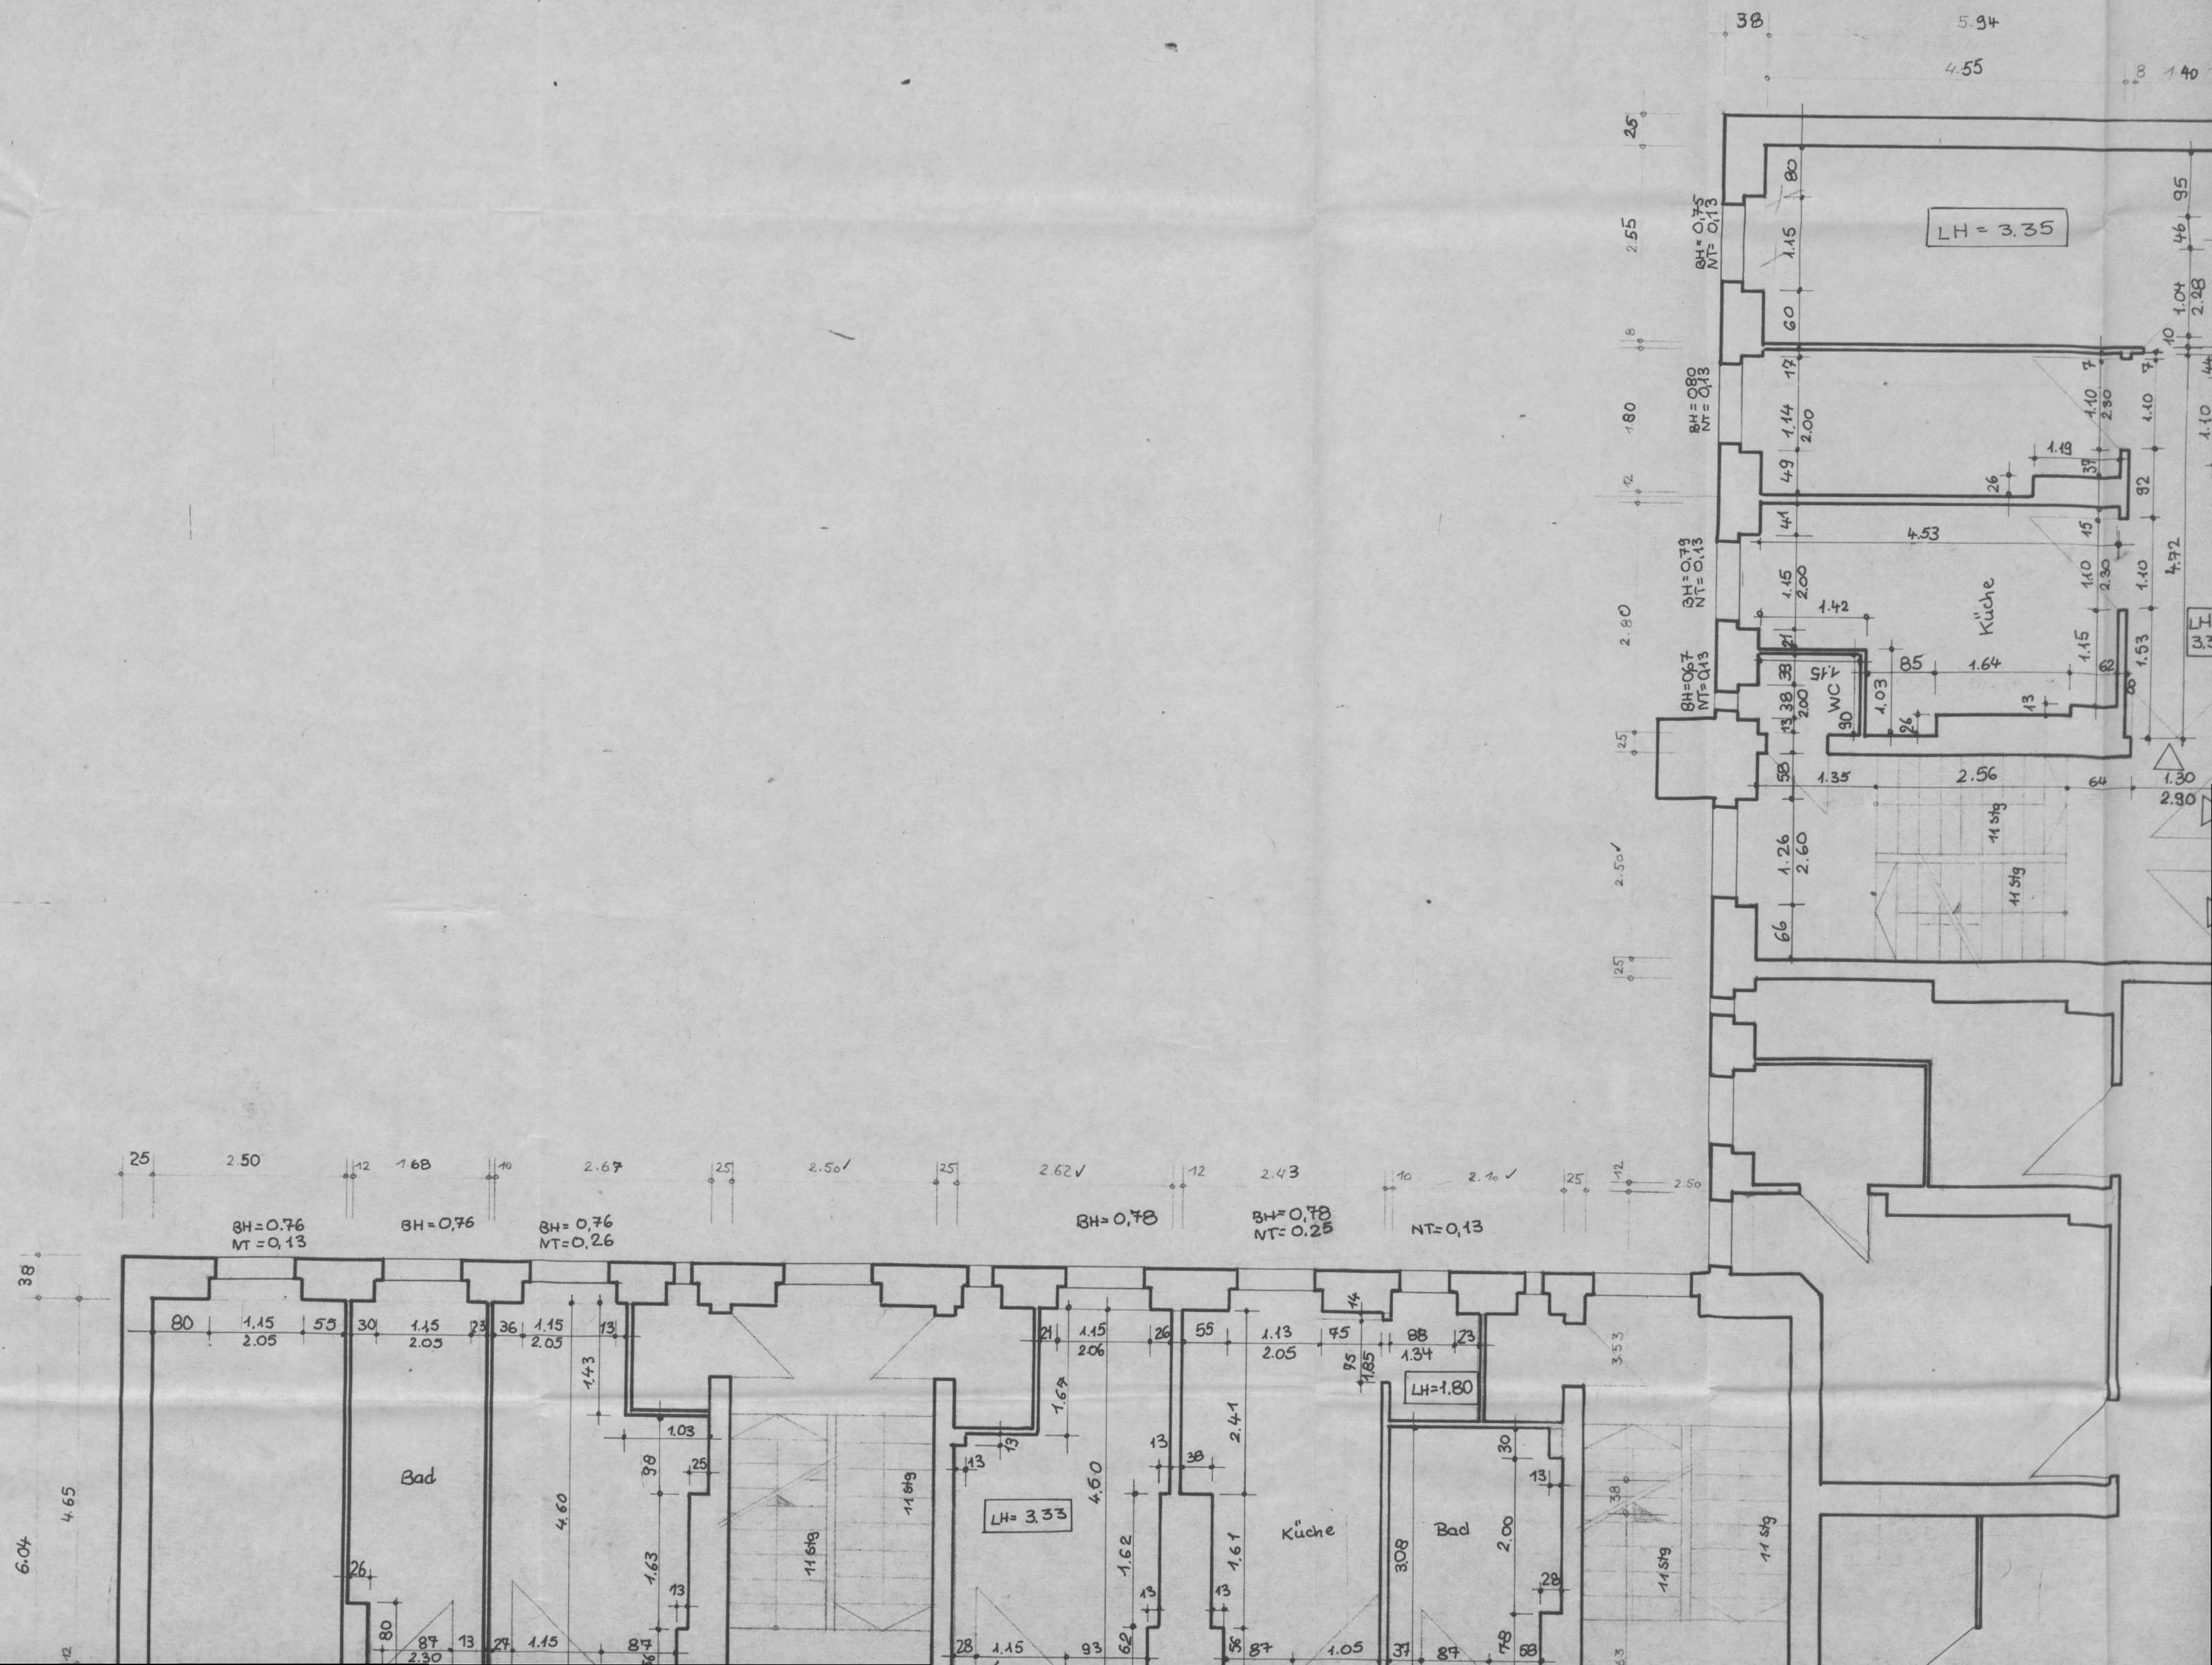

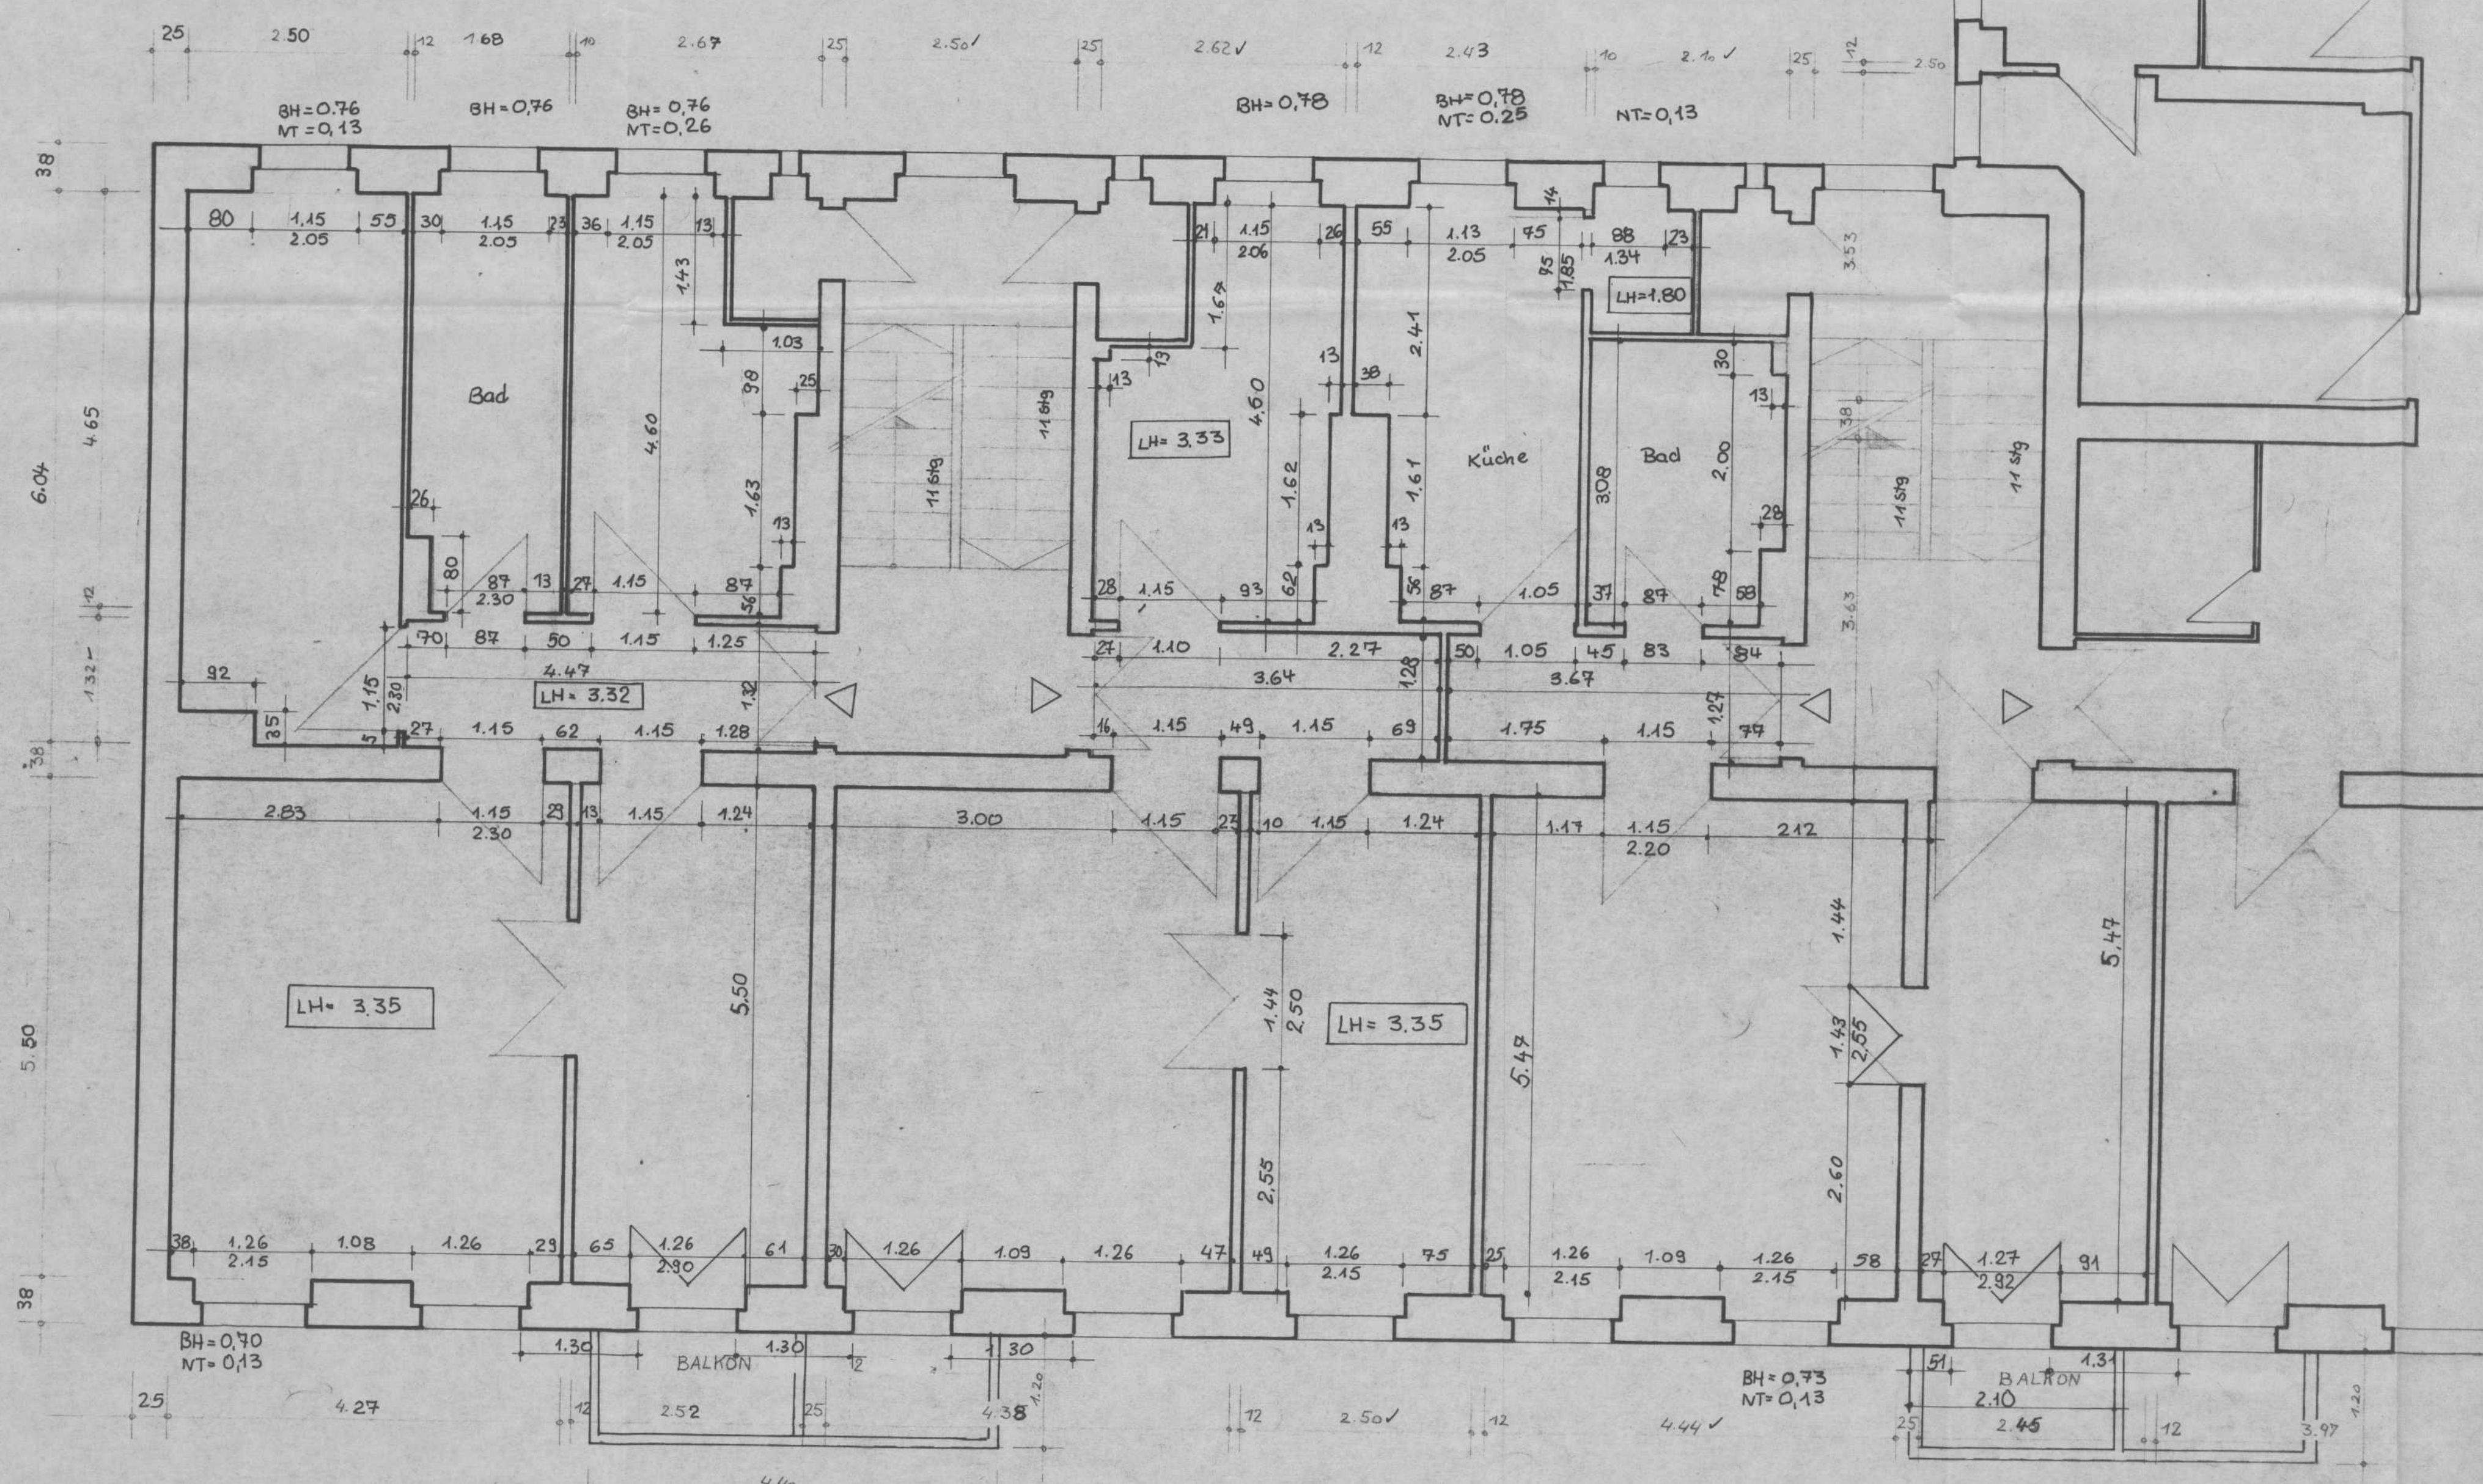

HEIMSTR 9 u. 9a

