


Rhein-Sieg Eisenbahn-A.G.

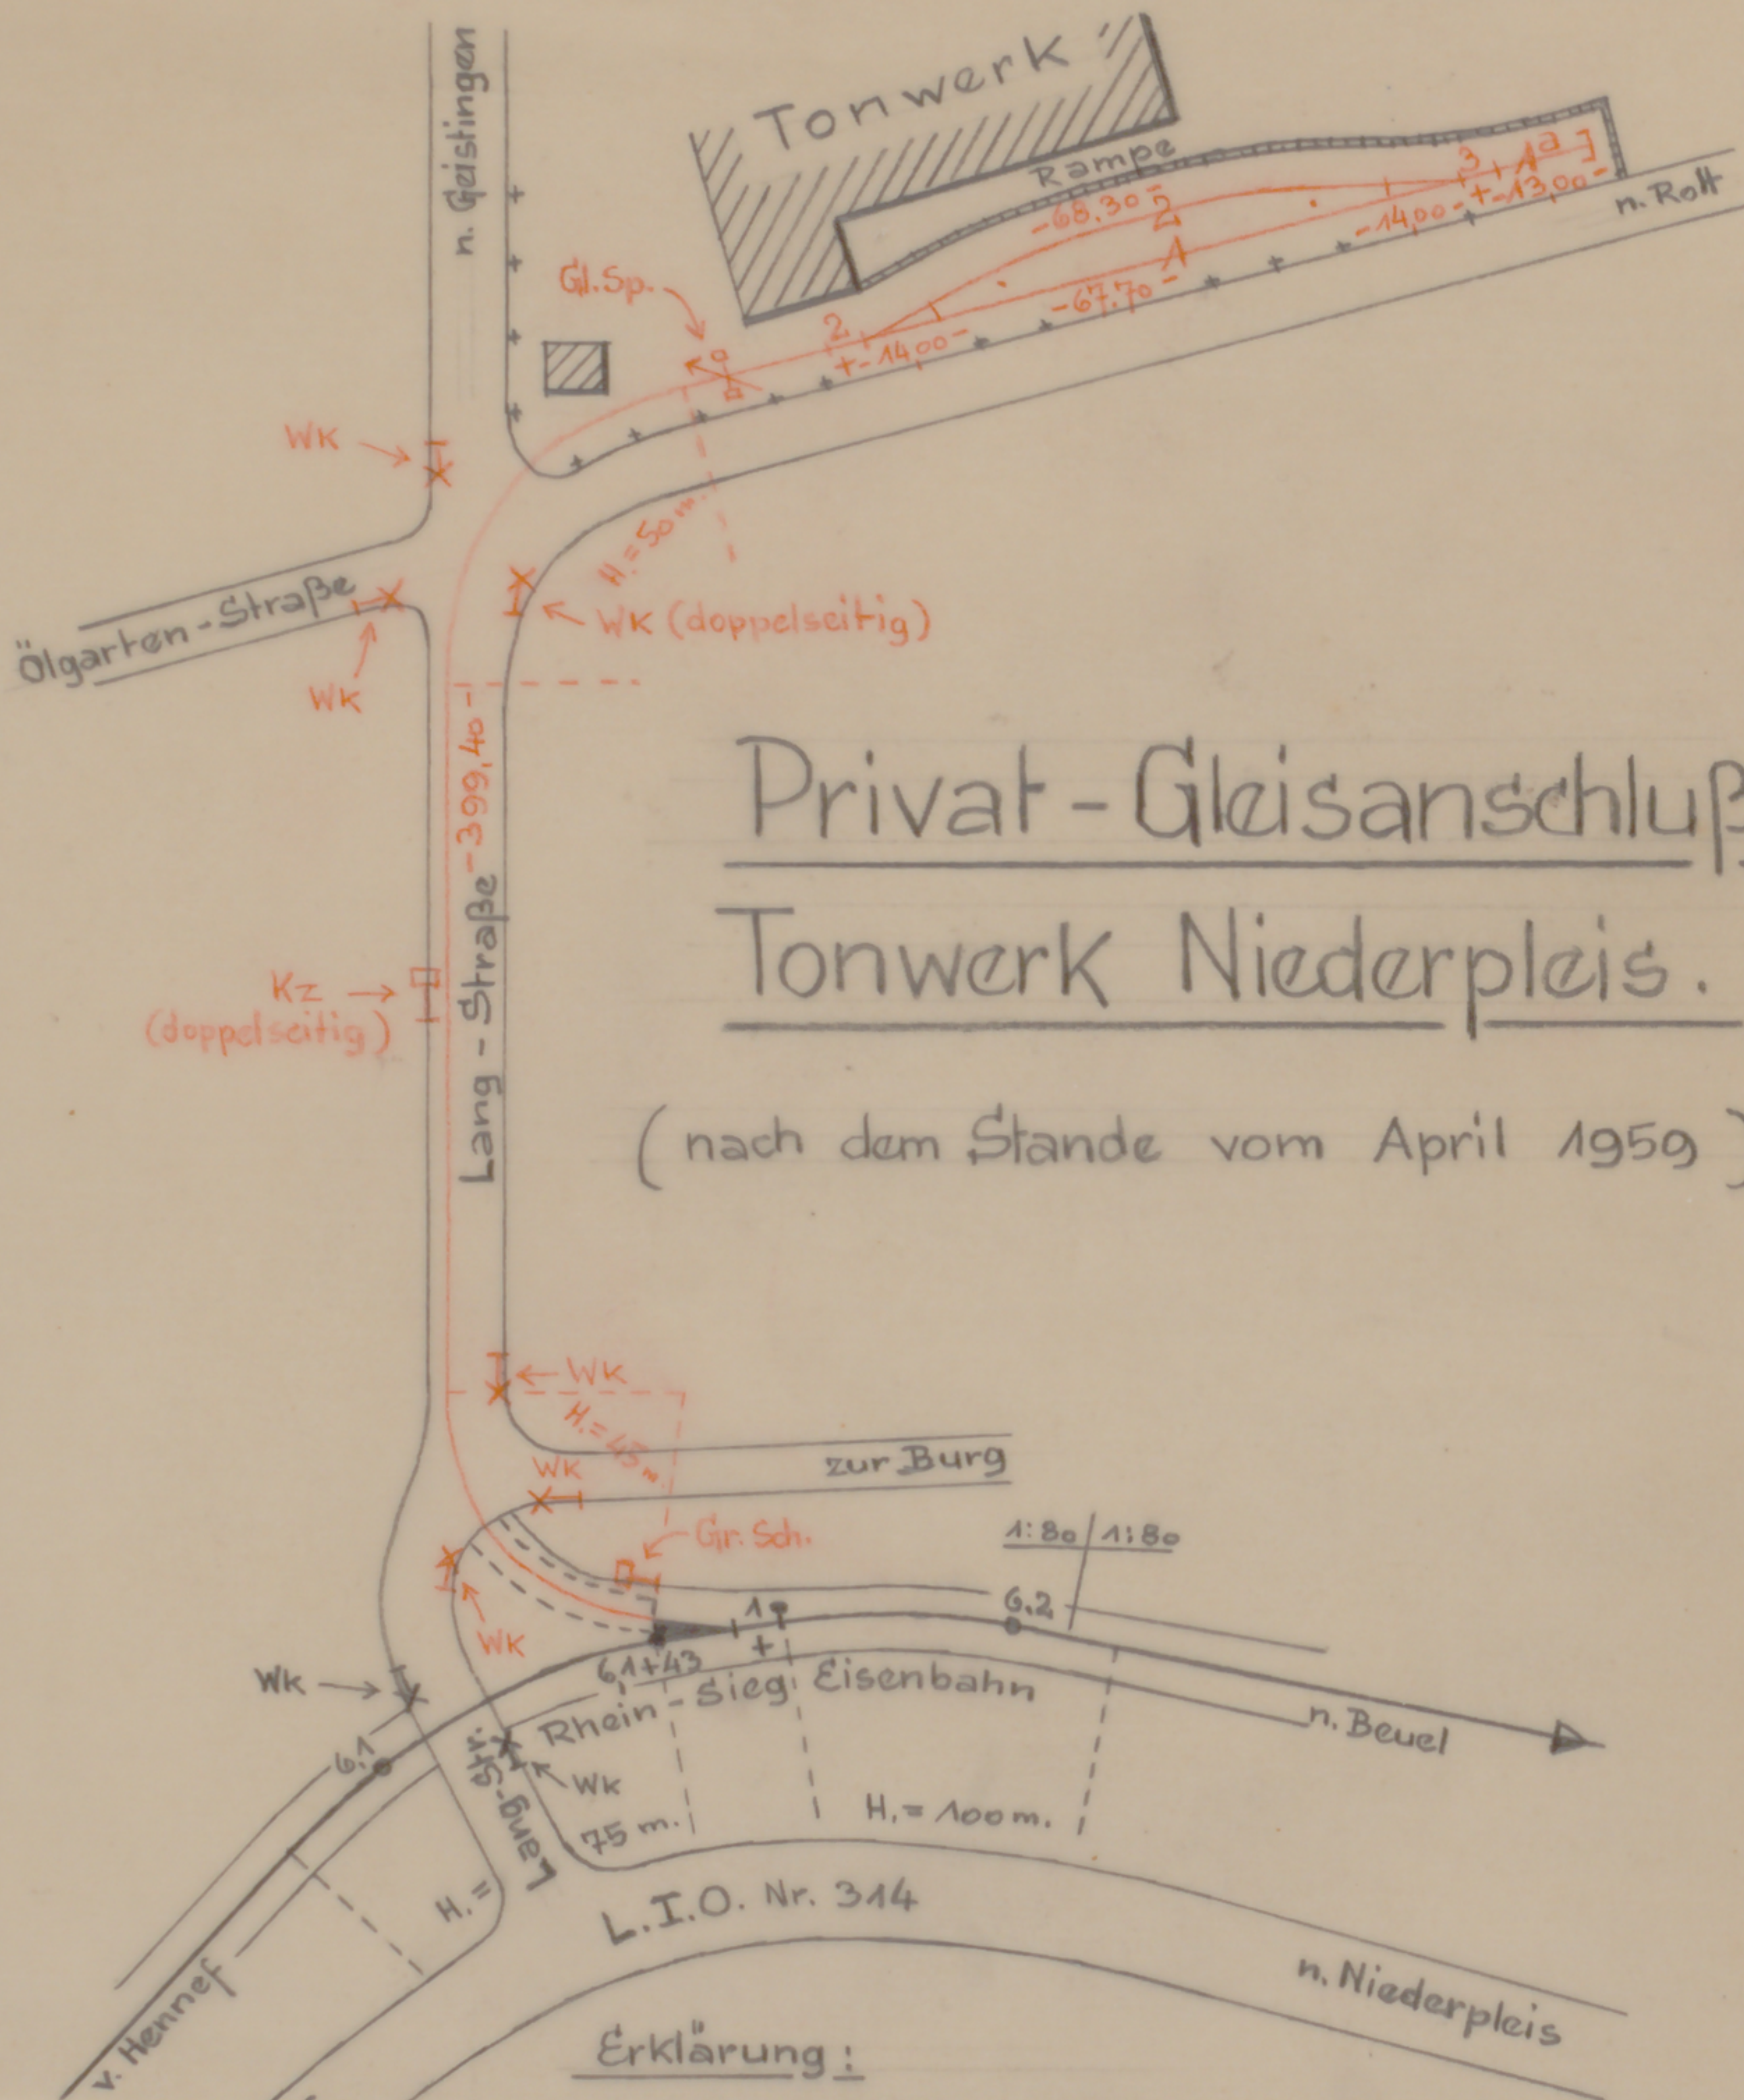

Privat-Gleisanschluß Tonwerk Niederpleis.

(nach dem Stande vom April 1959)

Erklärung:

- = Privat-Gleisanschluß.
- = Eigentumsgrenze der Rhein-Sieg Eisenbahn-A.G.
- [] = Pachtfläche (35,00 x 2,00 = 70 qm.)
- Wk = Warnkreuze
- Kz = Kennzeichen
- Gr. Sch. = Grenzschild (Grenze des Privat-Anschlusses)
- Gl. Sp. = Gleissperre

Beuel a/Rh., im April 1959.

BRON / JFNUZ