
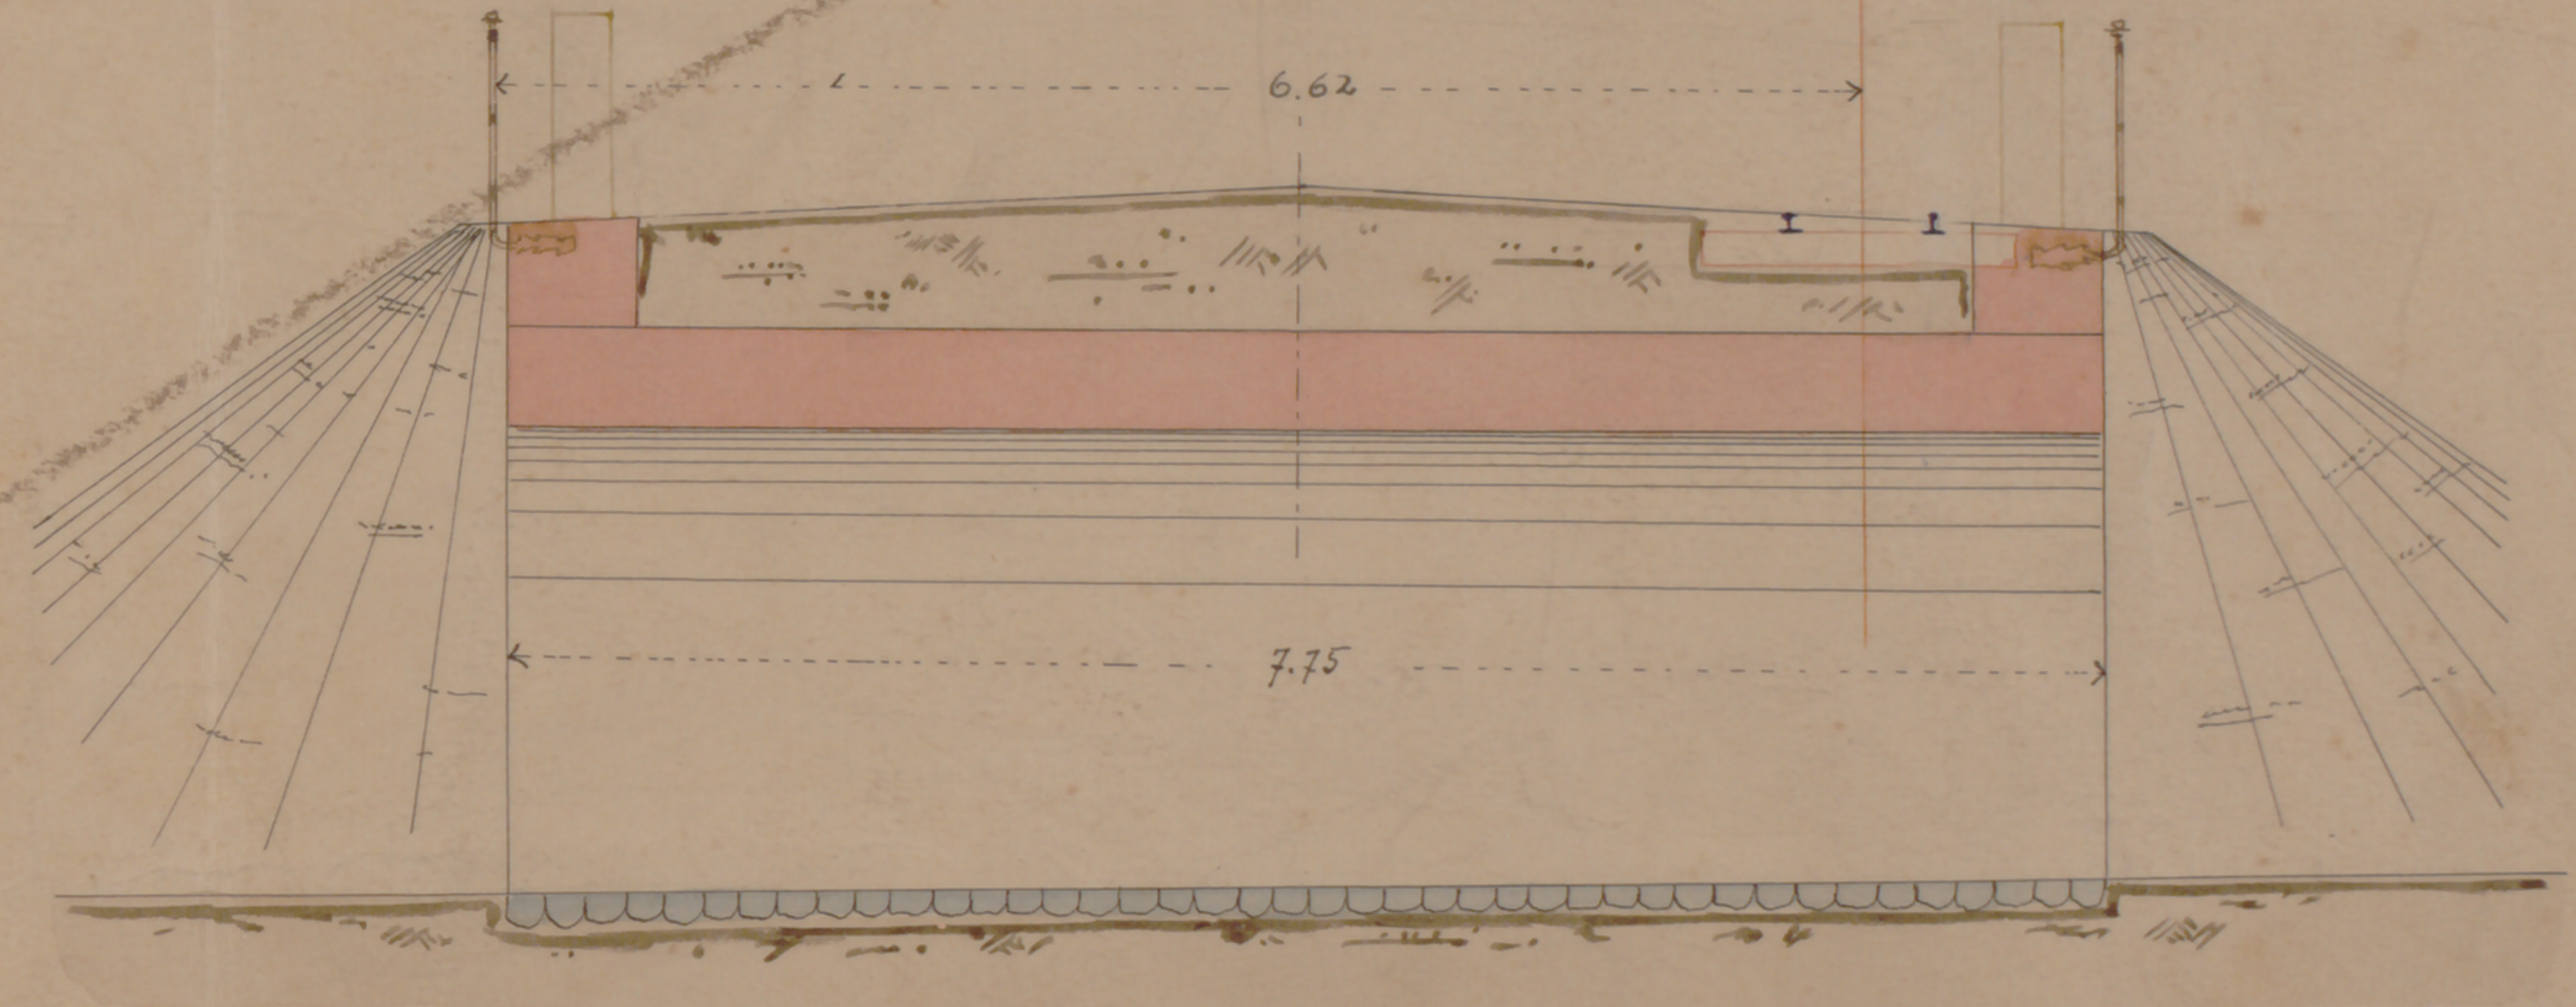


von

Straßenbrücke bei 10,0 + 90.

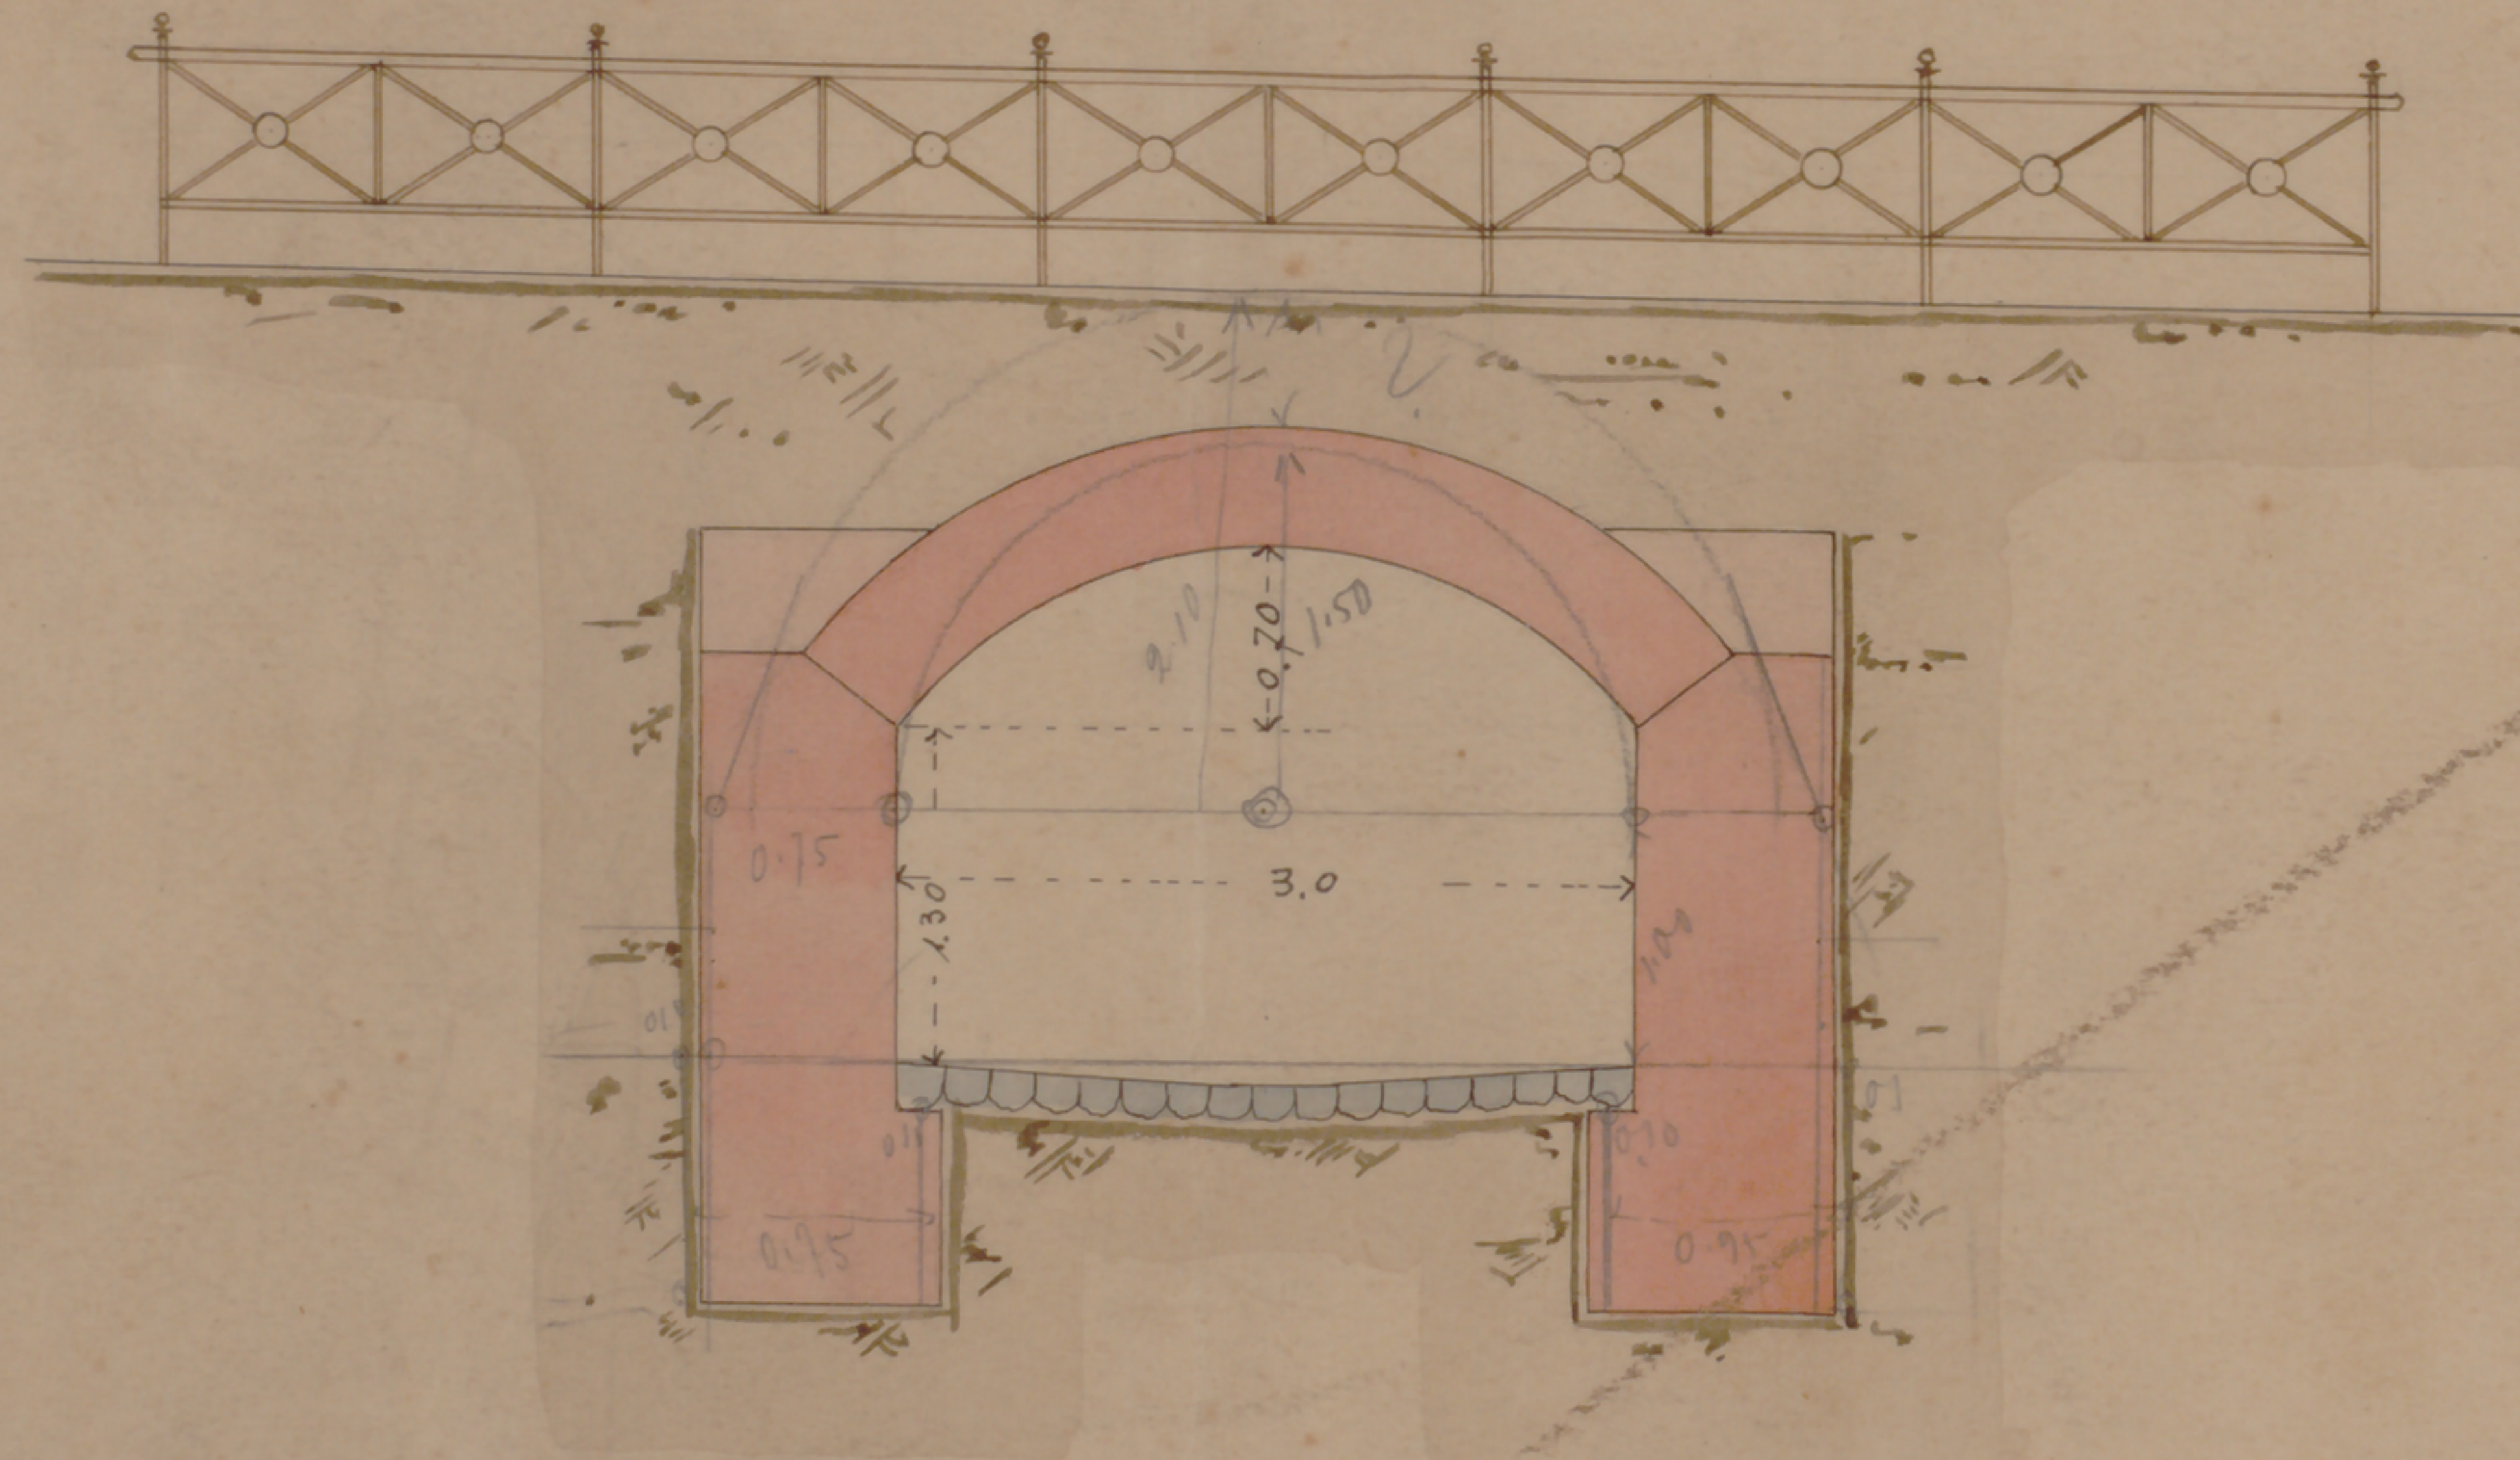

Maassstab 1:50.

Oberdollendorf, am 16ten December 1892

Reiterbacher Thalbahn-Gesellschaft

2. Maassstab des Brückenquerschnitts
H. L.